


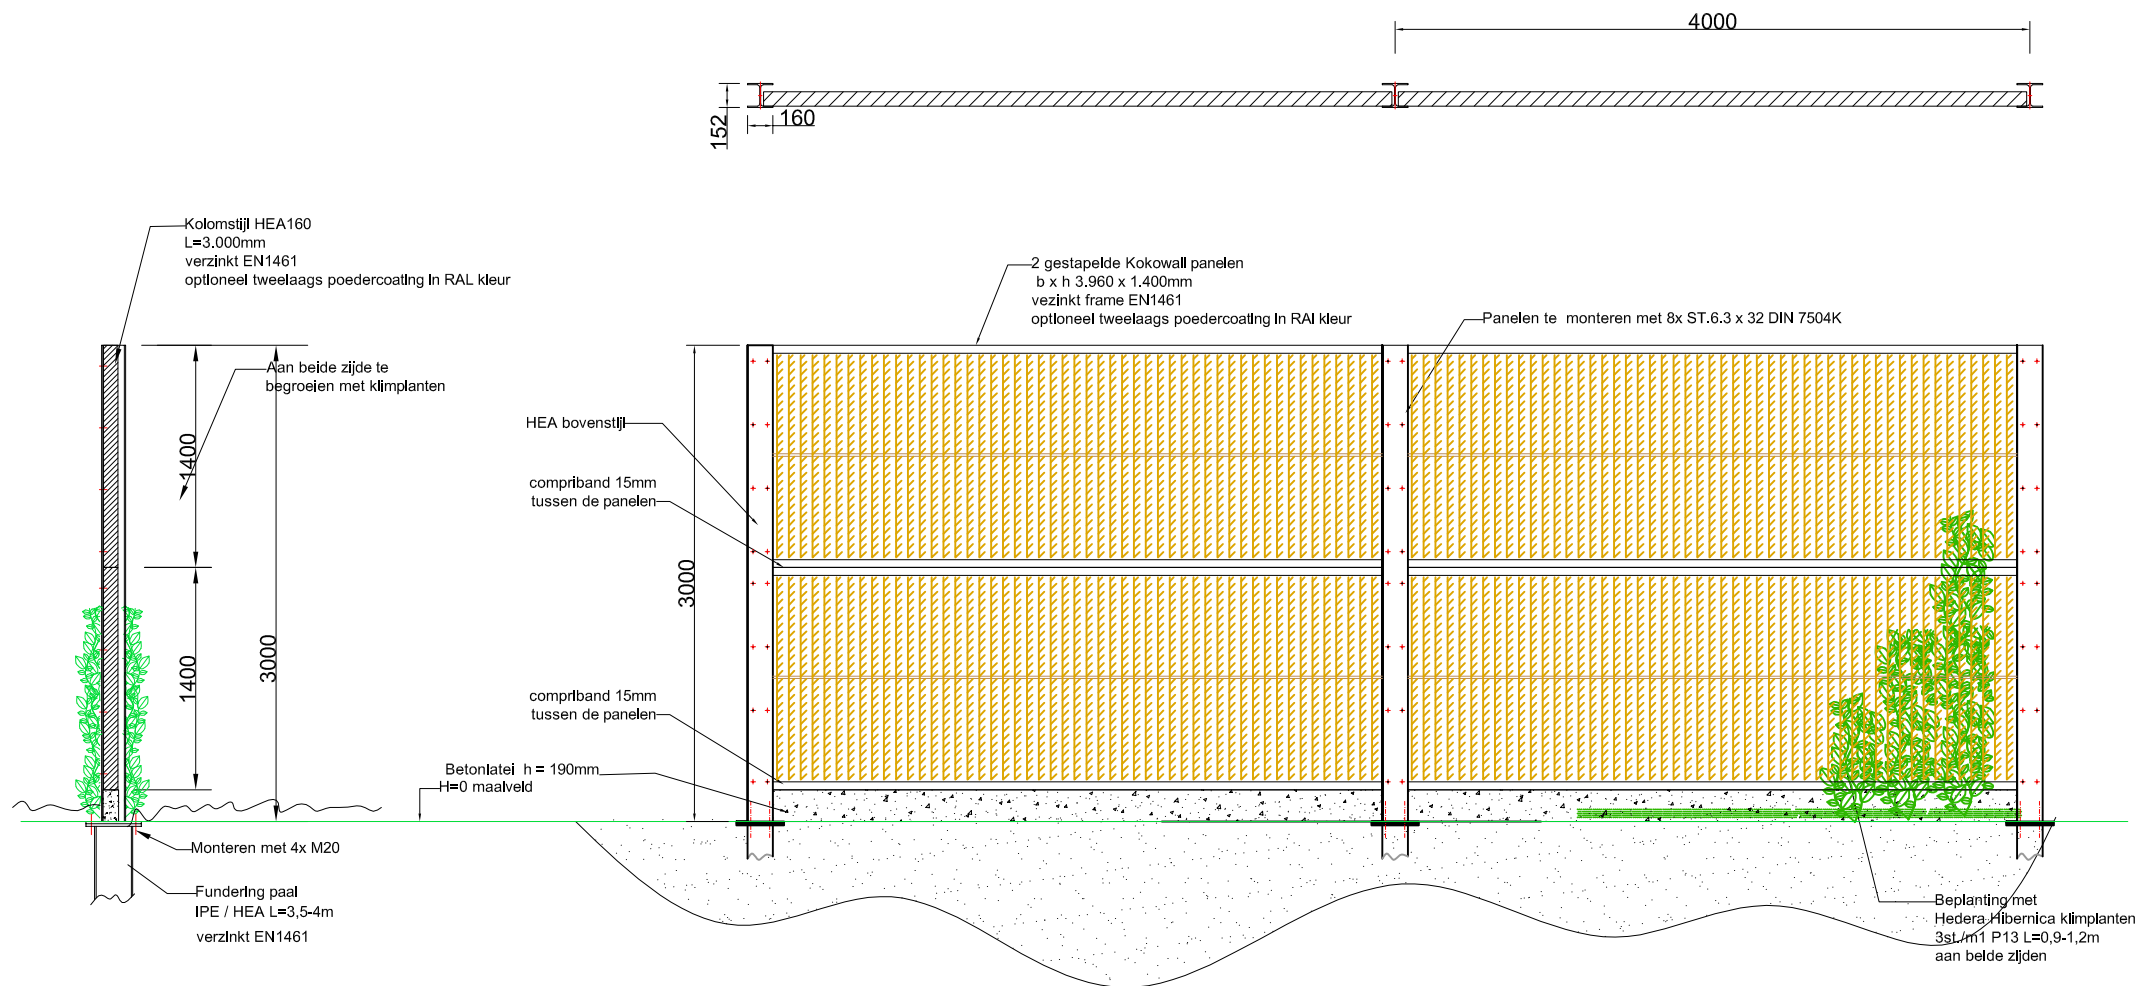

KOKOWALL GELUIDSSCHERM H=3,0m

		Kokosystems bv Postbus 107 2290 AC Wateringen tel: 0174-244838 fax: 0174-240245 info@kokosystems.nl			Projekt:		
					Tekeningnr: KKW3,0 hoh. 4,0m		
Getekend:	Formaat:	Schaal:	Datum:	Paraaf:	Wijziging A:	Wijziging B:	Wijziging C:
Ing. D. Fresco	A4	1:50	18-12-'13		- -	- -	- -