


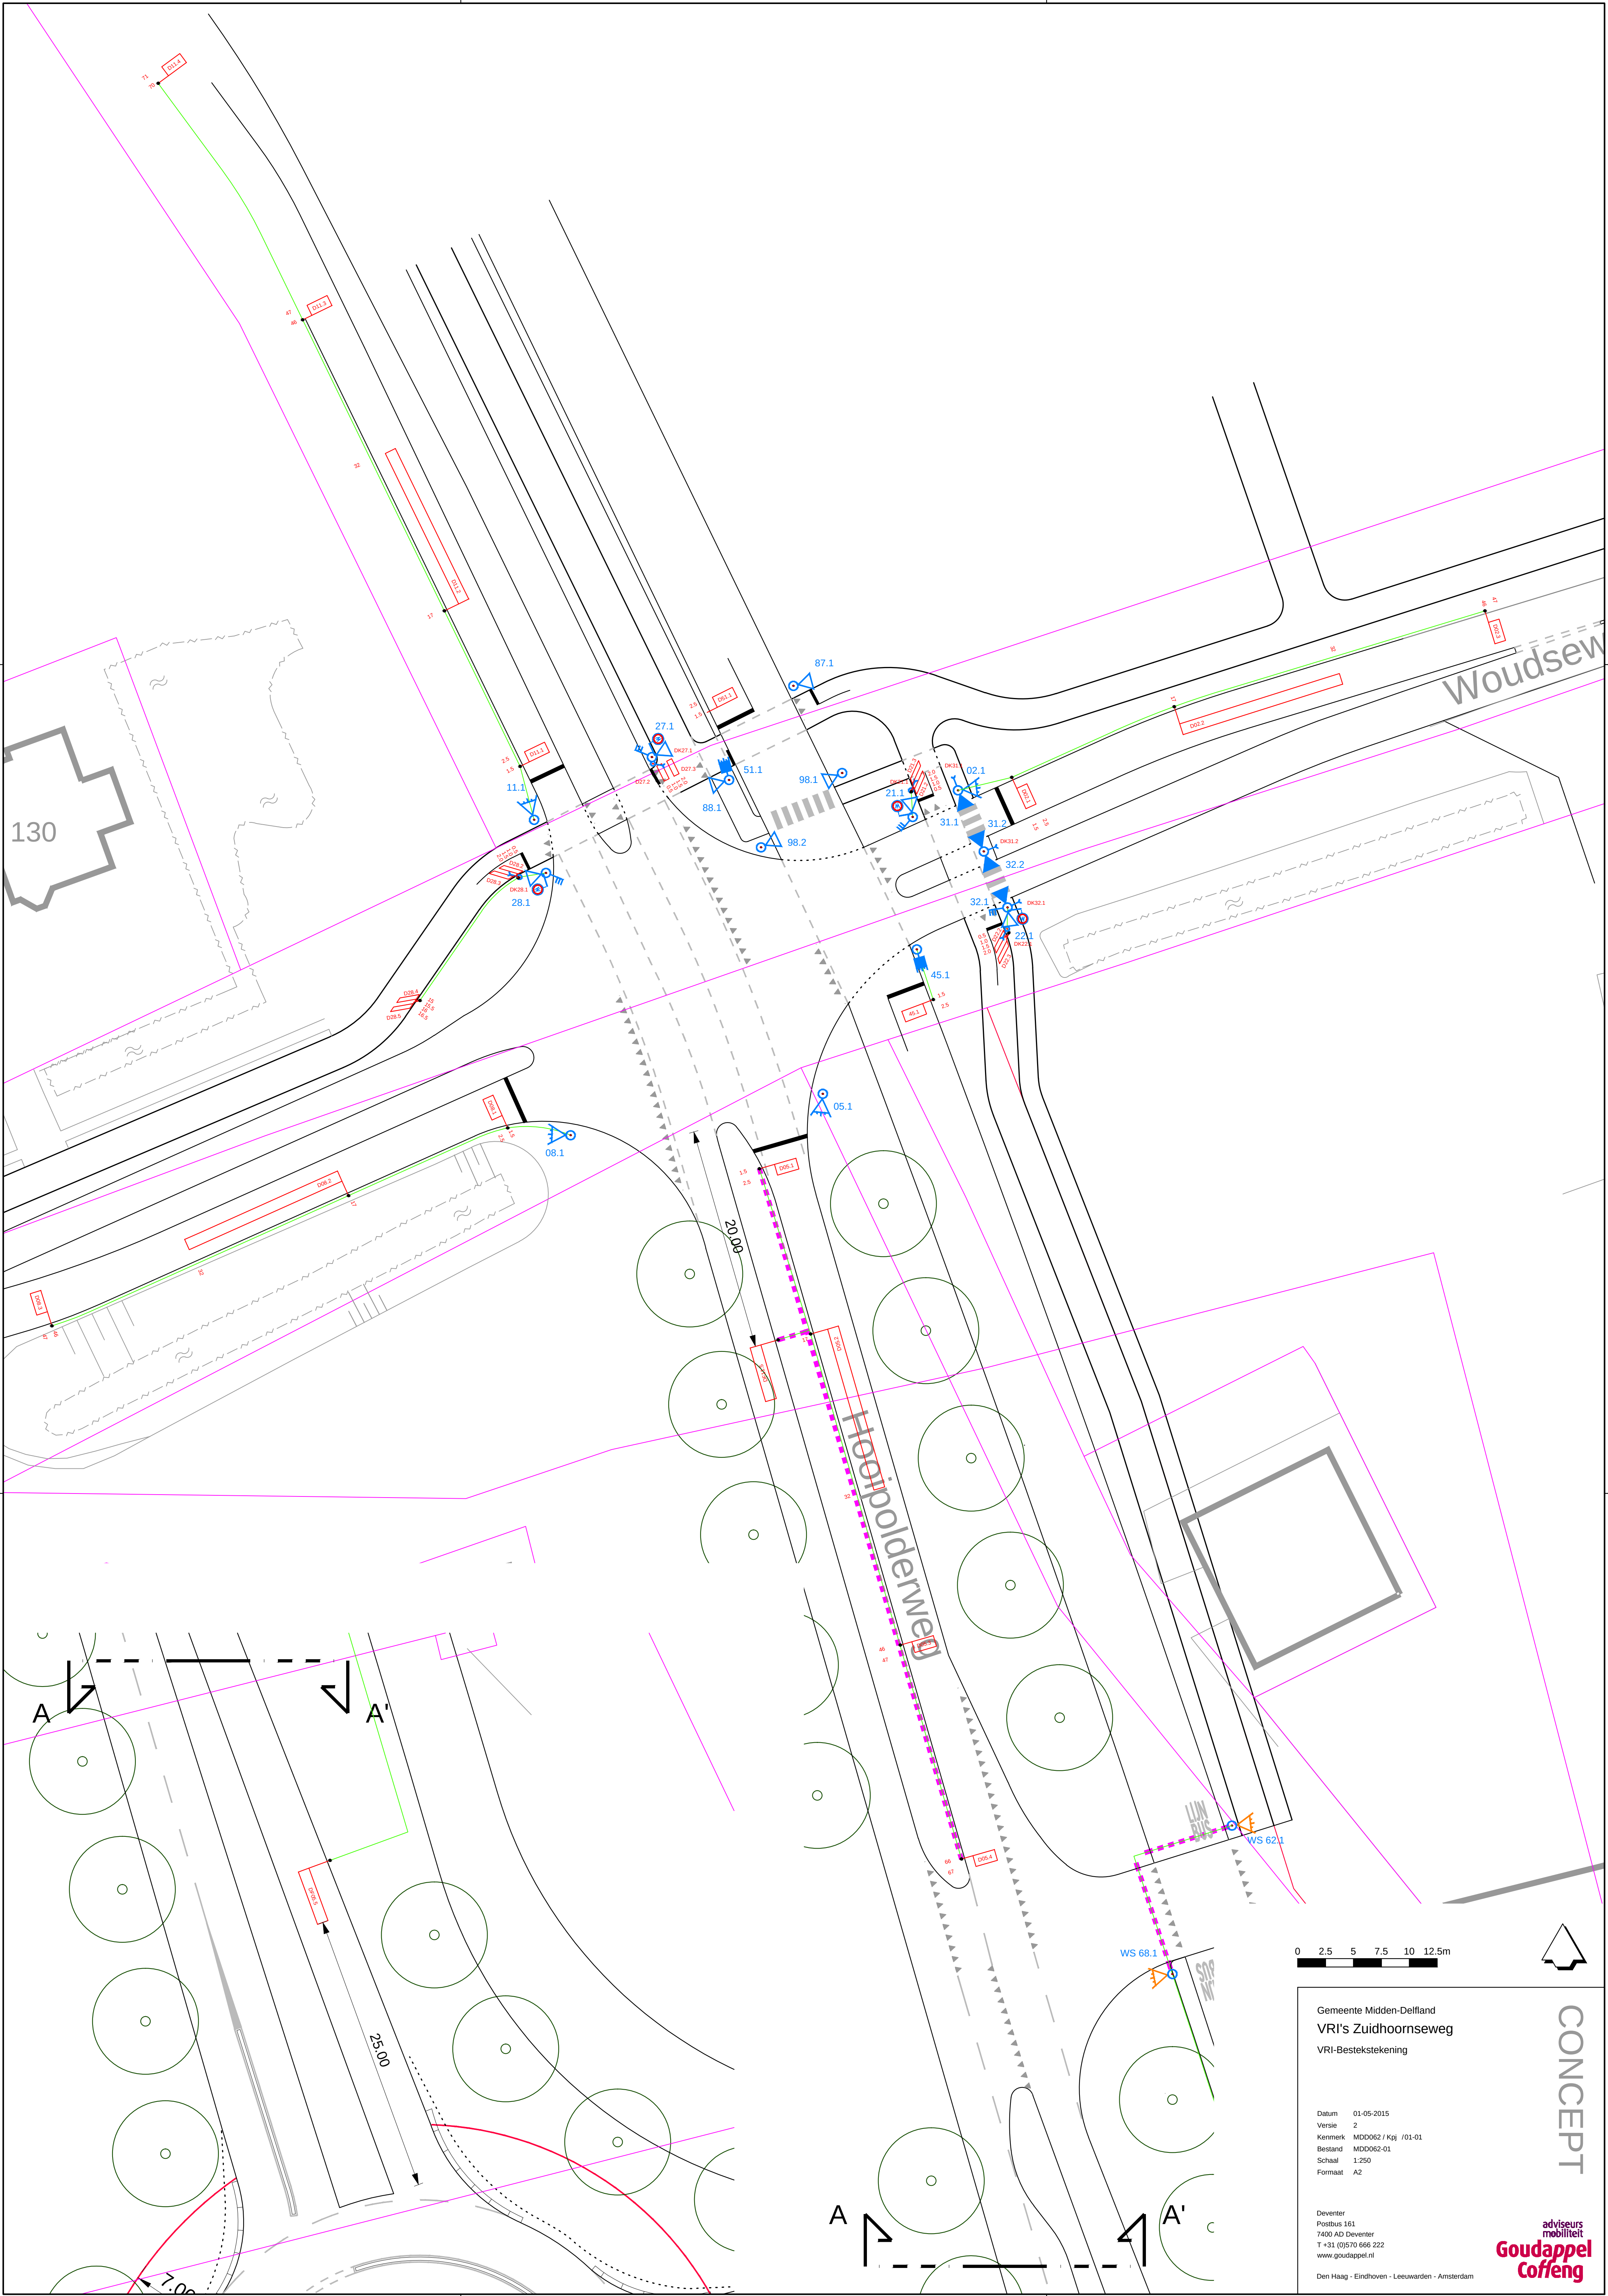

130

Woudsew

Hooipolderweg

0 2.5 5 7.5 10 12.5m



Gemeente Midden-Delfland
VRI's Zuidhoornseweg
VRI-Besteksteking

Datum 01-05-2015
Versie 2
Kenmerk MDD062 / Kp / 01-01
Bestand MDD062-01
Schaal 1:250
Formaat A2

Deventer
Postbus 161
7400 AD Deventer
T +31 (0)570 666 222
www.goudappel.nl
Den Haag - Eindhoven - Leeuwarden - Amsterdam

CONCEPT

adviseurs
mobiliteit
**Goudappel
Coffeng**