


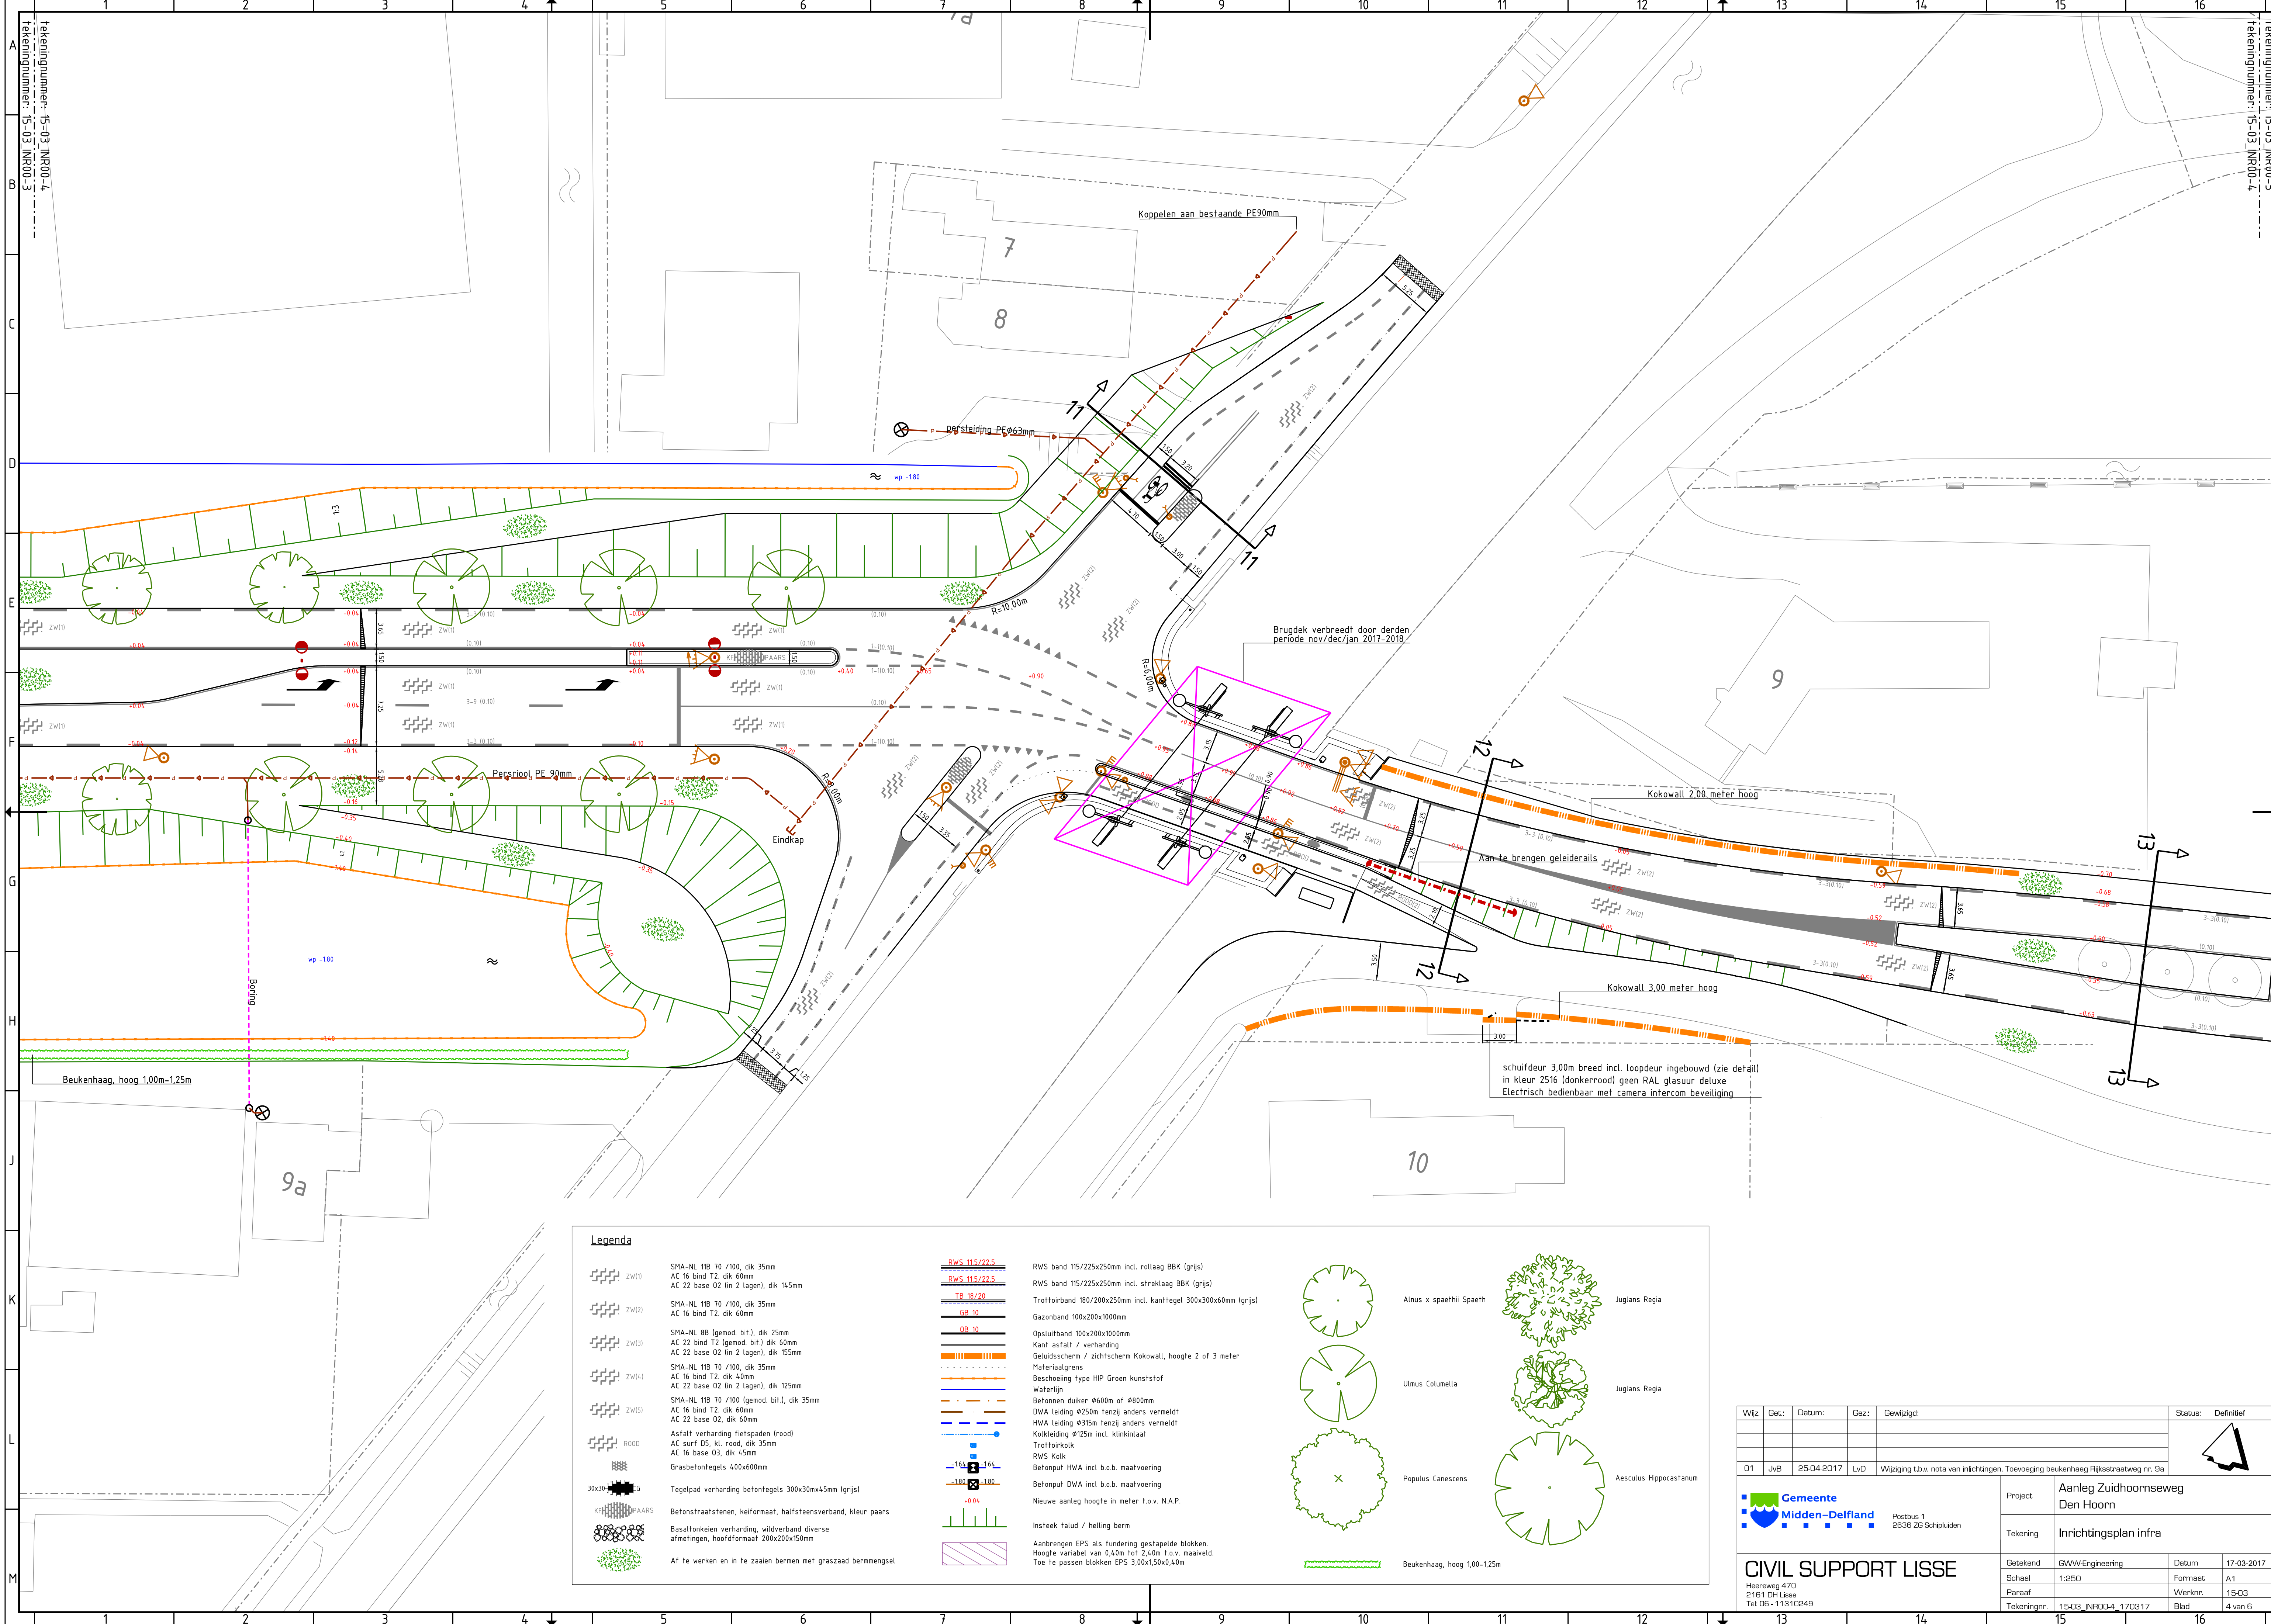

Legenda

SMA-NL 11B 70 /100, dik 35mm
AC 16 bind T2, dik 60mm
AC 22 base O2 (in 2 lagen), dik 145mm

SMA-NL 11B 70 /100, dik 35mm
AC 16 bind T2, dik 60mm

SMA-NL 8B (gemod. bit.), dik 25mm
AC 22 bind T2 (gemod. bit.) dik 60mm
AC 22 base O2 (in 2 lagen), dik 155mm

SMA-NL 11B 70 /100, dik 35mm
AC 16 bind T2, dik 40mm
AC 22 base O2 (in 2 lagen), dik 125mm

SMA-NL 11B 70 /100 (gemod. bit.), dik 35mm
AC 16 bind T2, dik 60mm
AC 22 base O2, dik 60mm

Asfalt verharding fietspaden (rood)
AC surf D5, kl. rood, dik 35mm
AC 16 base O3, dik 45mm

Grasbetontegels 400x600mm

Tegelpad verharding betontegels 300x30mx45mm (grijs)

Betonstraatstenen, kei formaat, halfsteensverband, kleur paars

Basaltkeien verharding, wildverband diverse afmetingen, hoofdformaaf 200x200x150mm

Af te werken en in te zaaien bermen met graszaad bermmengsel

RWS 115/225

TB 18/20

GB 10

OB 10

Materiaalgrens

Beschouwing Type HIP Groen kunststof

Waterrijp

Betonnen duiker Ø600m of Ø800mm

DWA leiding Ø250m tenzij anders vermeld

HWA leiding Ø315m tenzij anders vermeld

Kolkleiding Ø125m incl. klinkinaat

Trottoirkol

RWS Kol

Betonput HWA incl. b.o.b. maatvoering

Betonput DWA incl. b.o.b. maatvoering

Nieuwe aanleg hoogte in meter t.o.v. N.A.P.

Instek talud / helling berm

Aanbrengen EPS als fundering gestapelde blokken.
Hoogte variabel van 0,40m tot 2,40m t.o.v. maaiveld.
Toe te passen blokken EPS 3,00x1,50x0,40m

Alnus x spaethii Spaeth

Ulmus Columella

Populus Canescens

Juglans Regia

Juglans Regia

Aesculus Hippocastanum

Beukenhaag, hoog 1,00-1,25m

Vijz.	Getz.	Datum:	Gez.	Gewijgdt:	Status:	Definitief
01	JvB	25-04-2017	LvD	Wijziging t.b.v. nota van inlichtingen. Toevoeging beukenhaag Rijkstraatweg nr. 9a		

	Project	Aanleg Zuidhoornseweg Den Hoorn
	Tekening	Inrichtingsplan infra
	Getekend	GWW-Engineering
	Schaal	1:250
	Paraaf	Formaat A1
	Tekeningnr.	15-03_INROQ4_170317
		Werknr. 15-03
		Blad 4 van 6

CIVIL SUPPORT LISSE

Heereweg 470
2161 DH Lisse
Tel: 06 - 11310249