


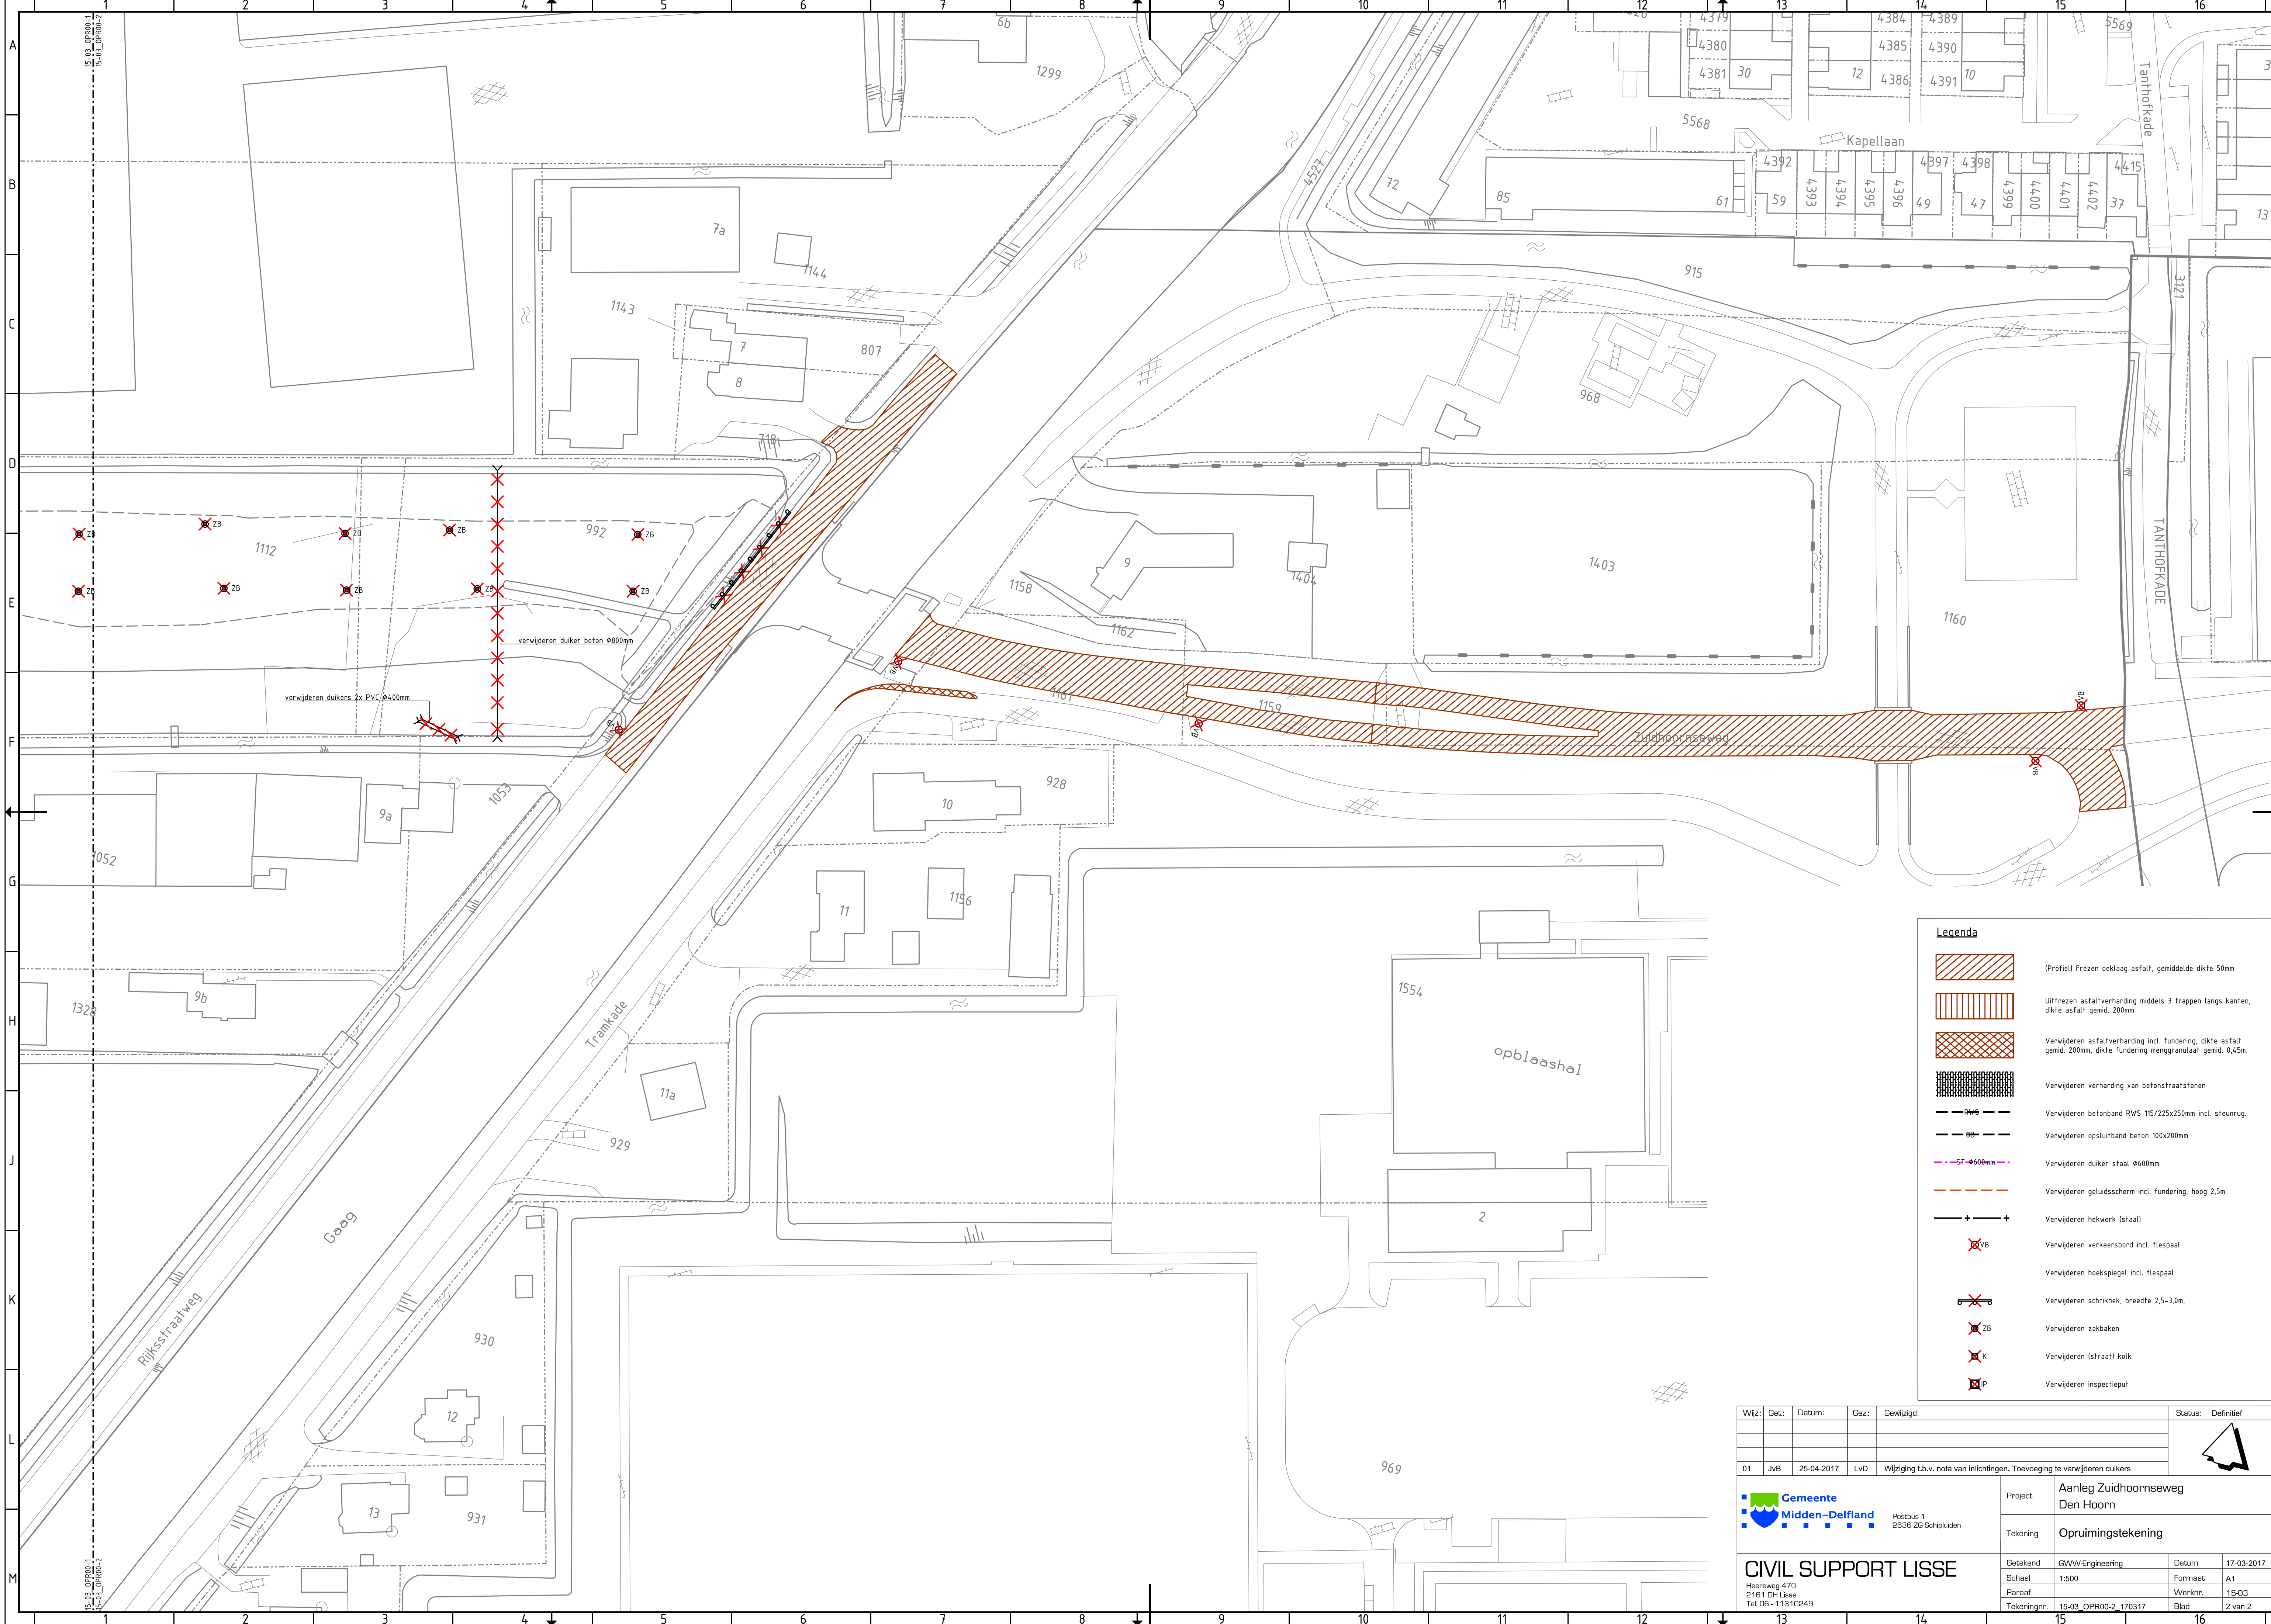

Legenda

(Profiel) Frezen deklaag asfalt, gemiddelde dikte 50mm

Uitfrezen asfaltverharding middels 3 trappen langs kanten, dikte asfalt gemid. 200mm

Verwijderen asfaltverharding incl. fundering, dikte asfalt gemid. 200mm, dikte fundering menggranulaat gemid. 0,45m.

Verwijderen verharding van betonstraatstenen

Verwijderen betonband RWS 115/225x250mm incl. steurnrug.

Verwijderen opsluitband beton 100x200mm

Verwijderen duiker staal Ø600mm

Verwijderen geluidsscherm incl. fundering, hoog 2,5m.

Verwijderen hekwerk (staal)

Verwijderen verkeersbord incl. flespaal

Verwijderen hoekspegel incl. flespaal

Verwijderen schrikhek, breedte 2,5-3,0m,

Verwijderen zakbaken

Verwijderen (straat) kolk

Verwijderen inspectieput

Vijz.:	Get.:	Datum:	Gez.:	Gewijzigd:	Status:	Definitief
01	JvB	25-04-2017	Lvd	Wijziging t.b.v. nota van inlichtingen. Toevoeging te verwijderen duikers		
Gemeente Midden-Delfland Postbus 1 2636 ZG Schipluiden						Project Aanleg Zuidhoomseweg Den Hoorn
CIVIL SUPPORT LISSE Heersweg 470 2161 DH Lisse Tel: 06 - 11310249						Tekening Opruimingstekening
Getekend			GWW/Engineering		Datum	17-03-2017
Schaal			1:500		Formaat	A1
Paraaf					Werknr.	15-03
Tekeningnr.			15-03_OPR00-2_170317		Blad	2 van 2