


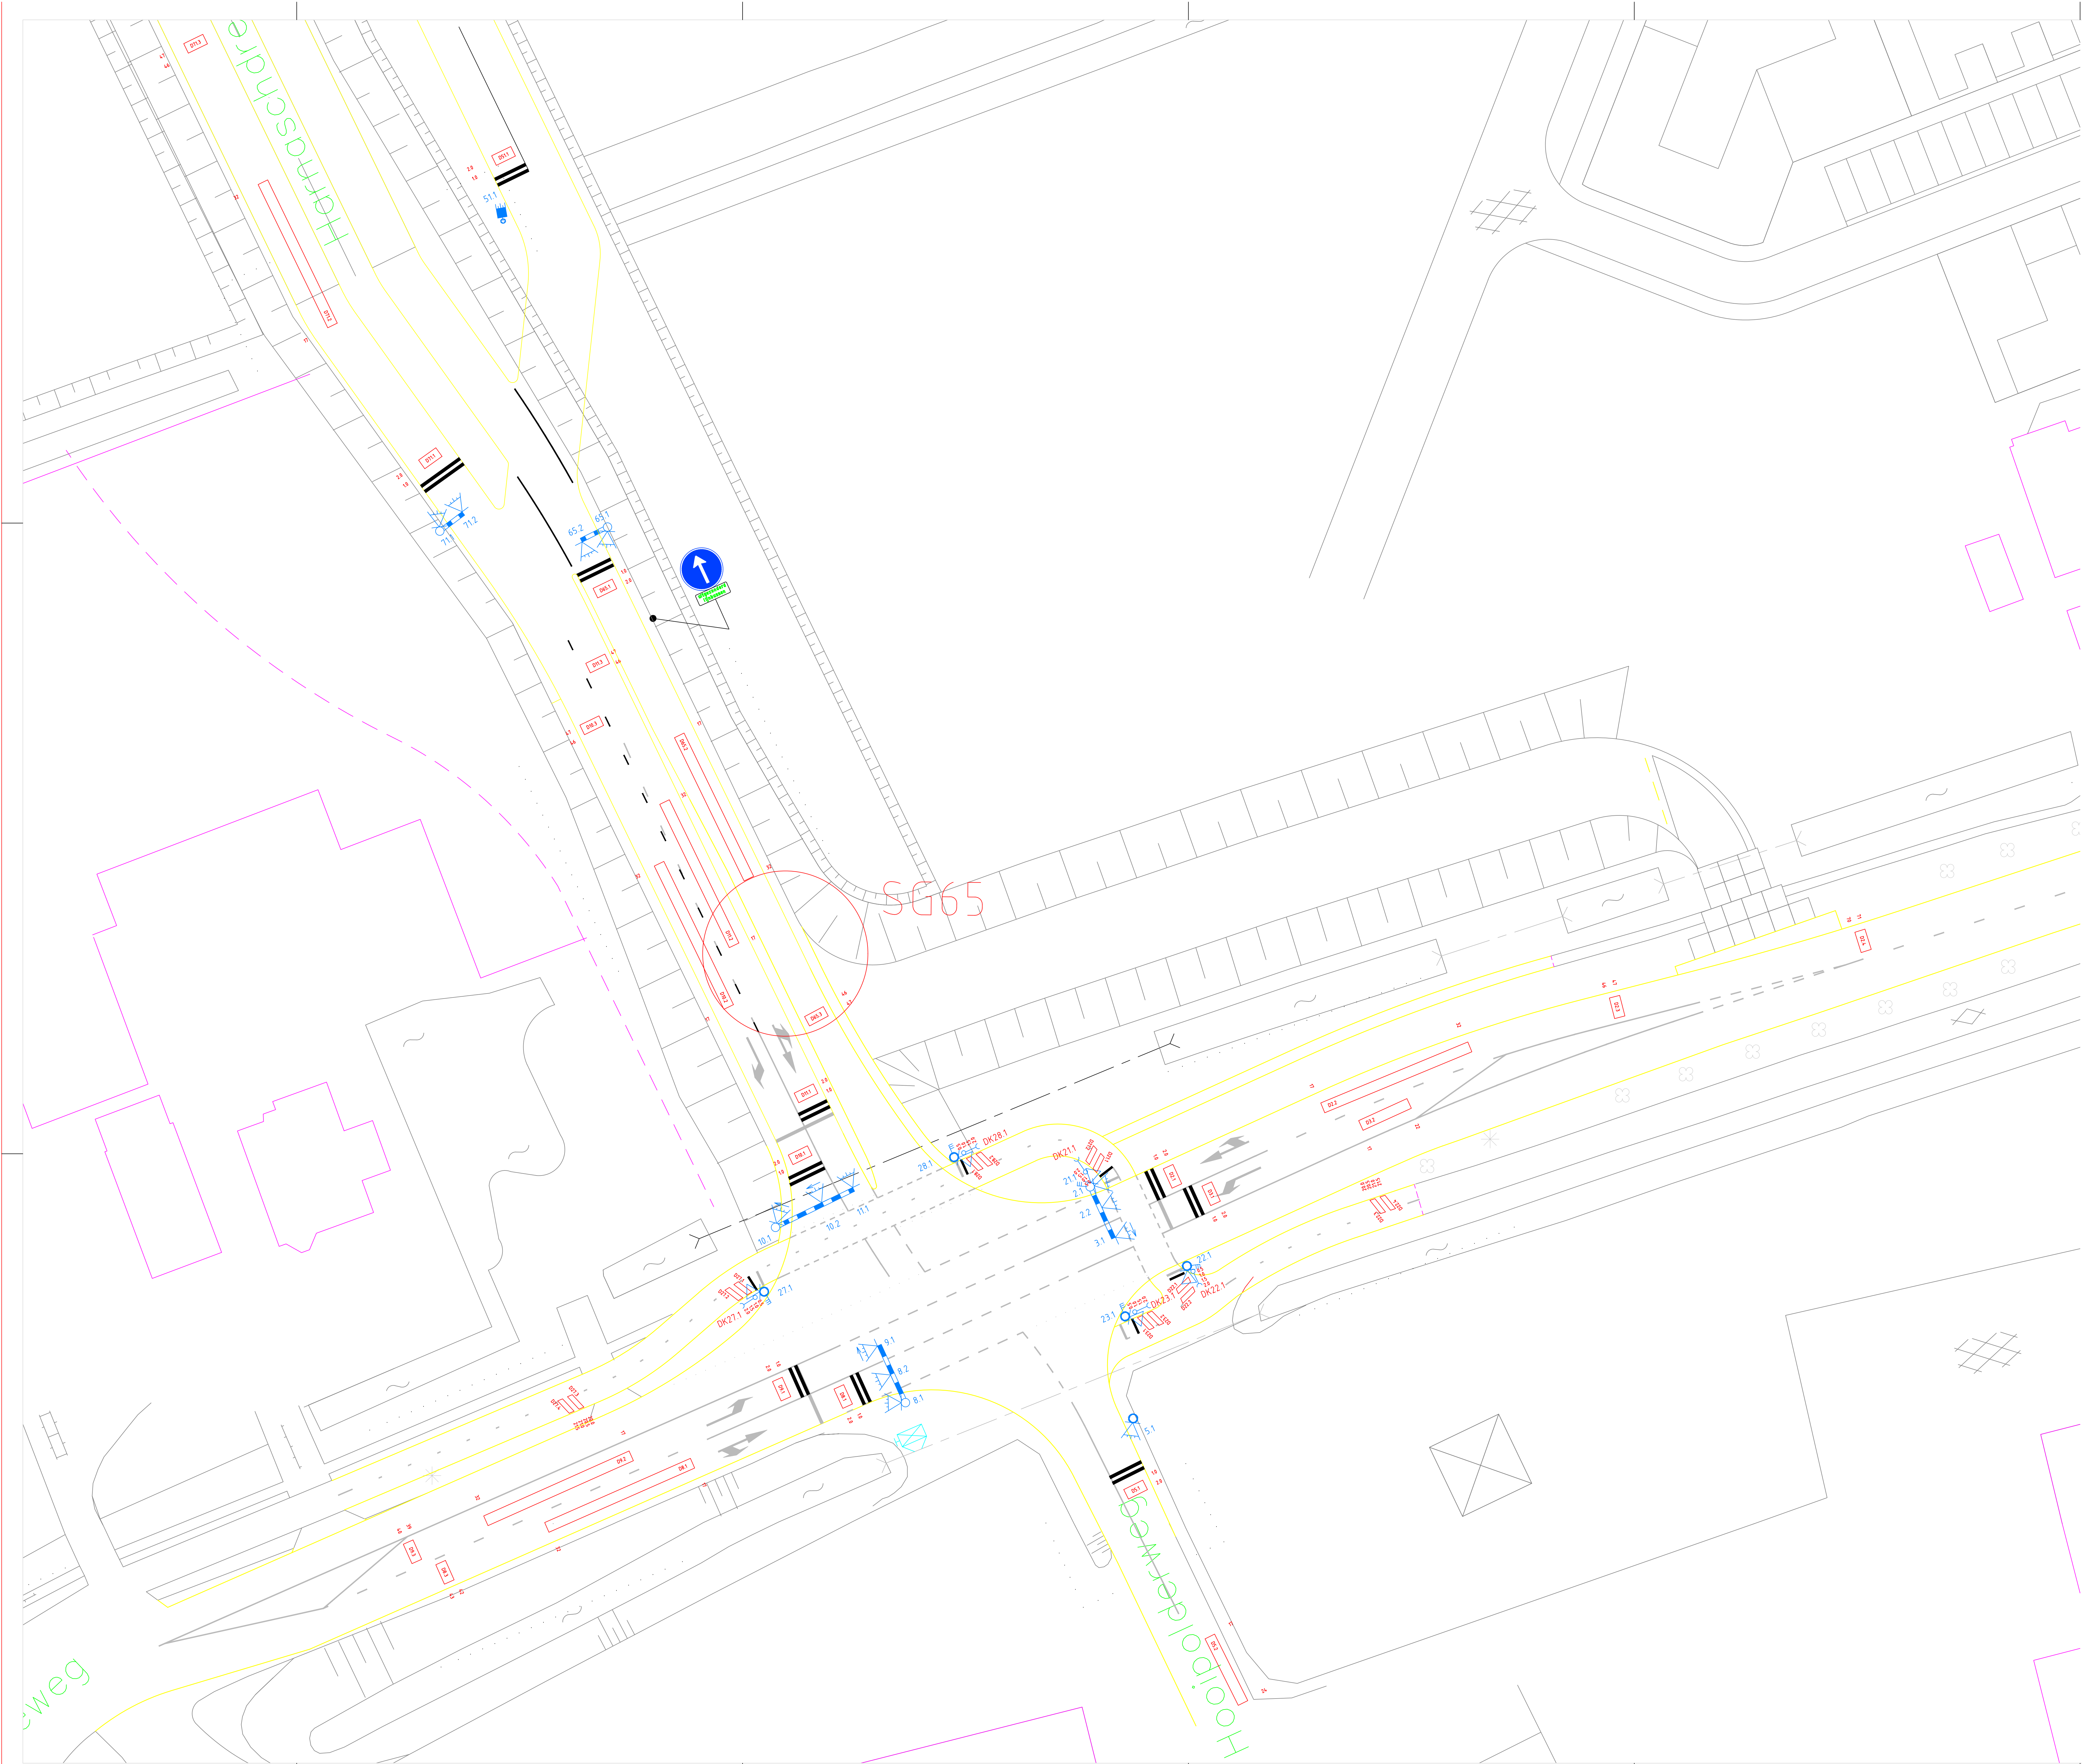

LEGENDA :

- = drielichtsarmatuur 300mm
- = drielichtsarmatuur 300mm met pijsjabloon
- = drielichtsarmatuur 200mm met fietssjabloon
- = buslicht
- = uitlegger
- = universeelmast
- = onderlicht
- = drukknop
- = detectielus met kabel en mof
- = regelautomaat

markering indicatief met uitzondering van stopstrepen