

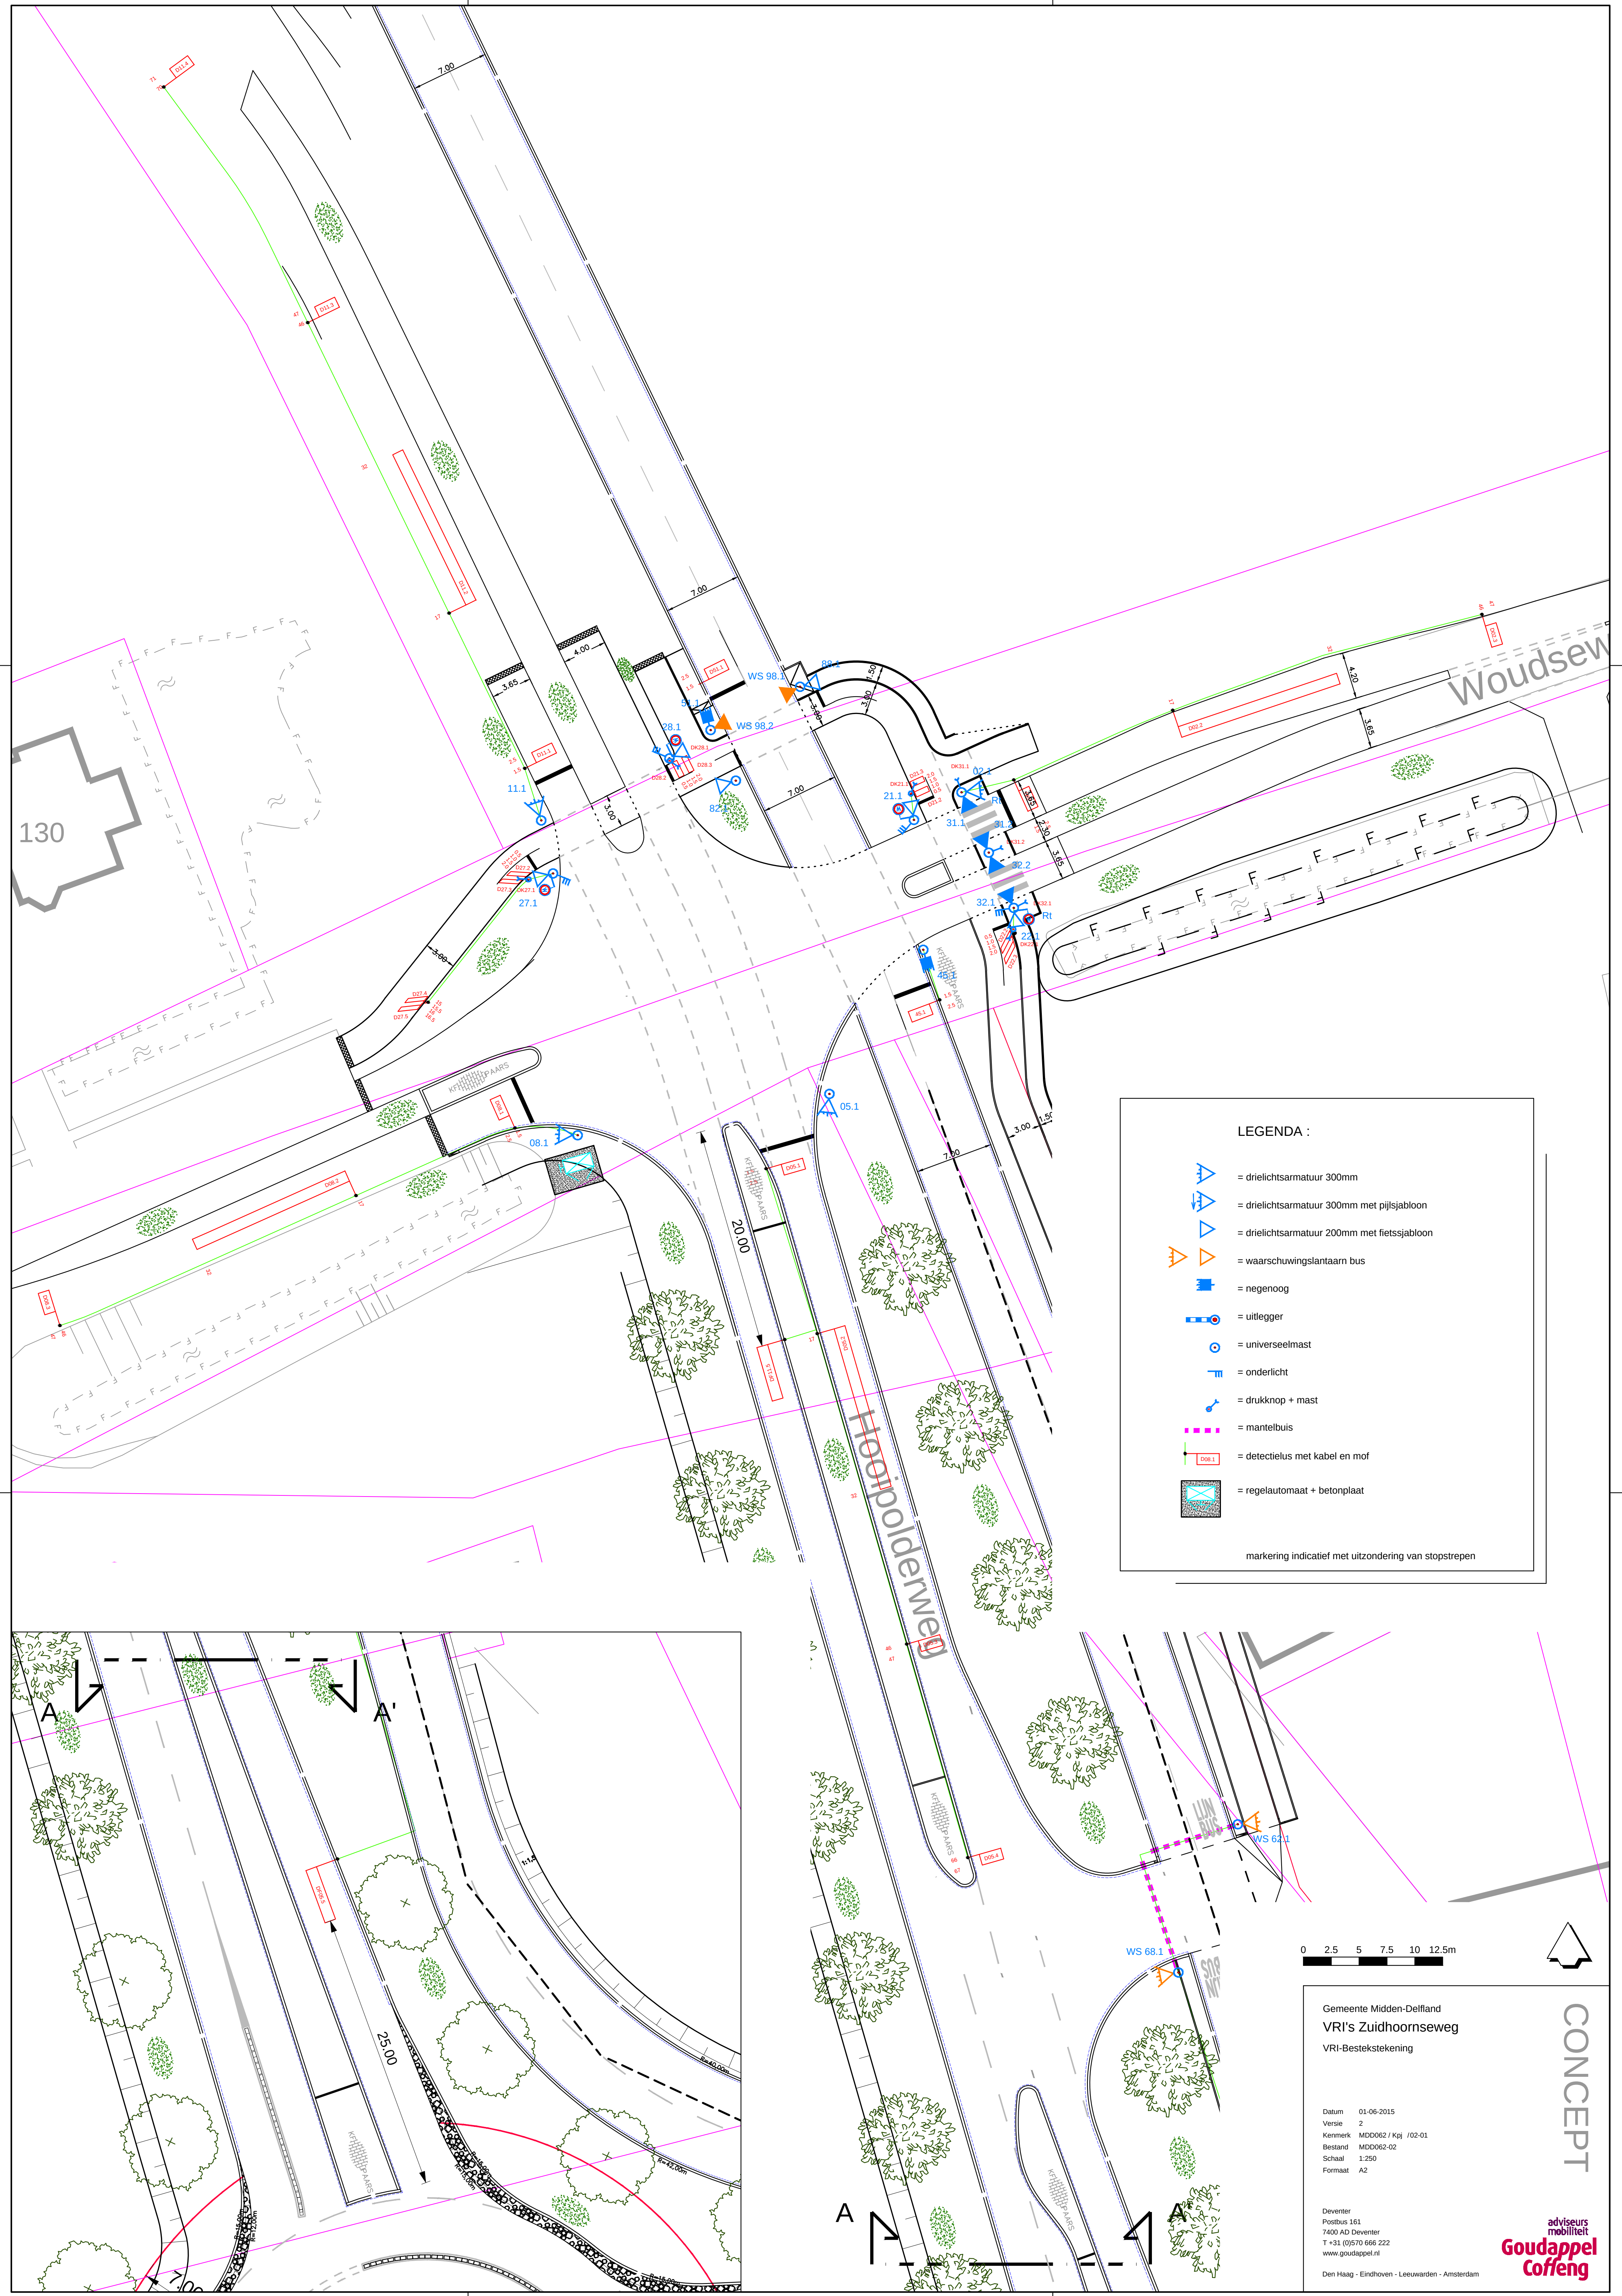
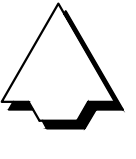
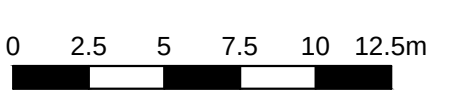


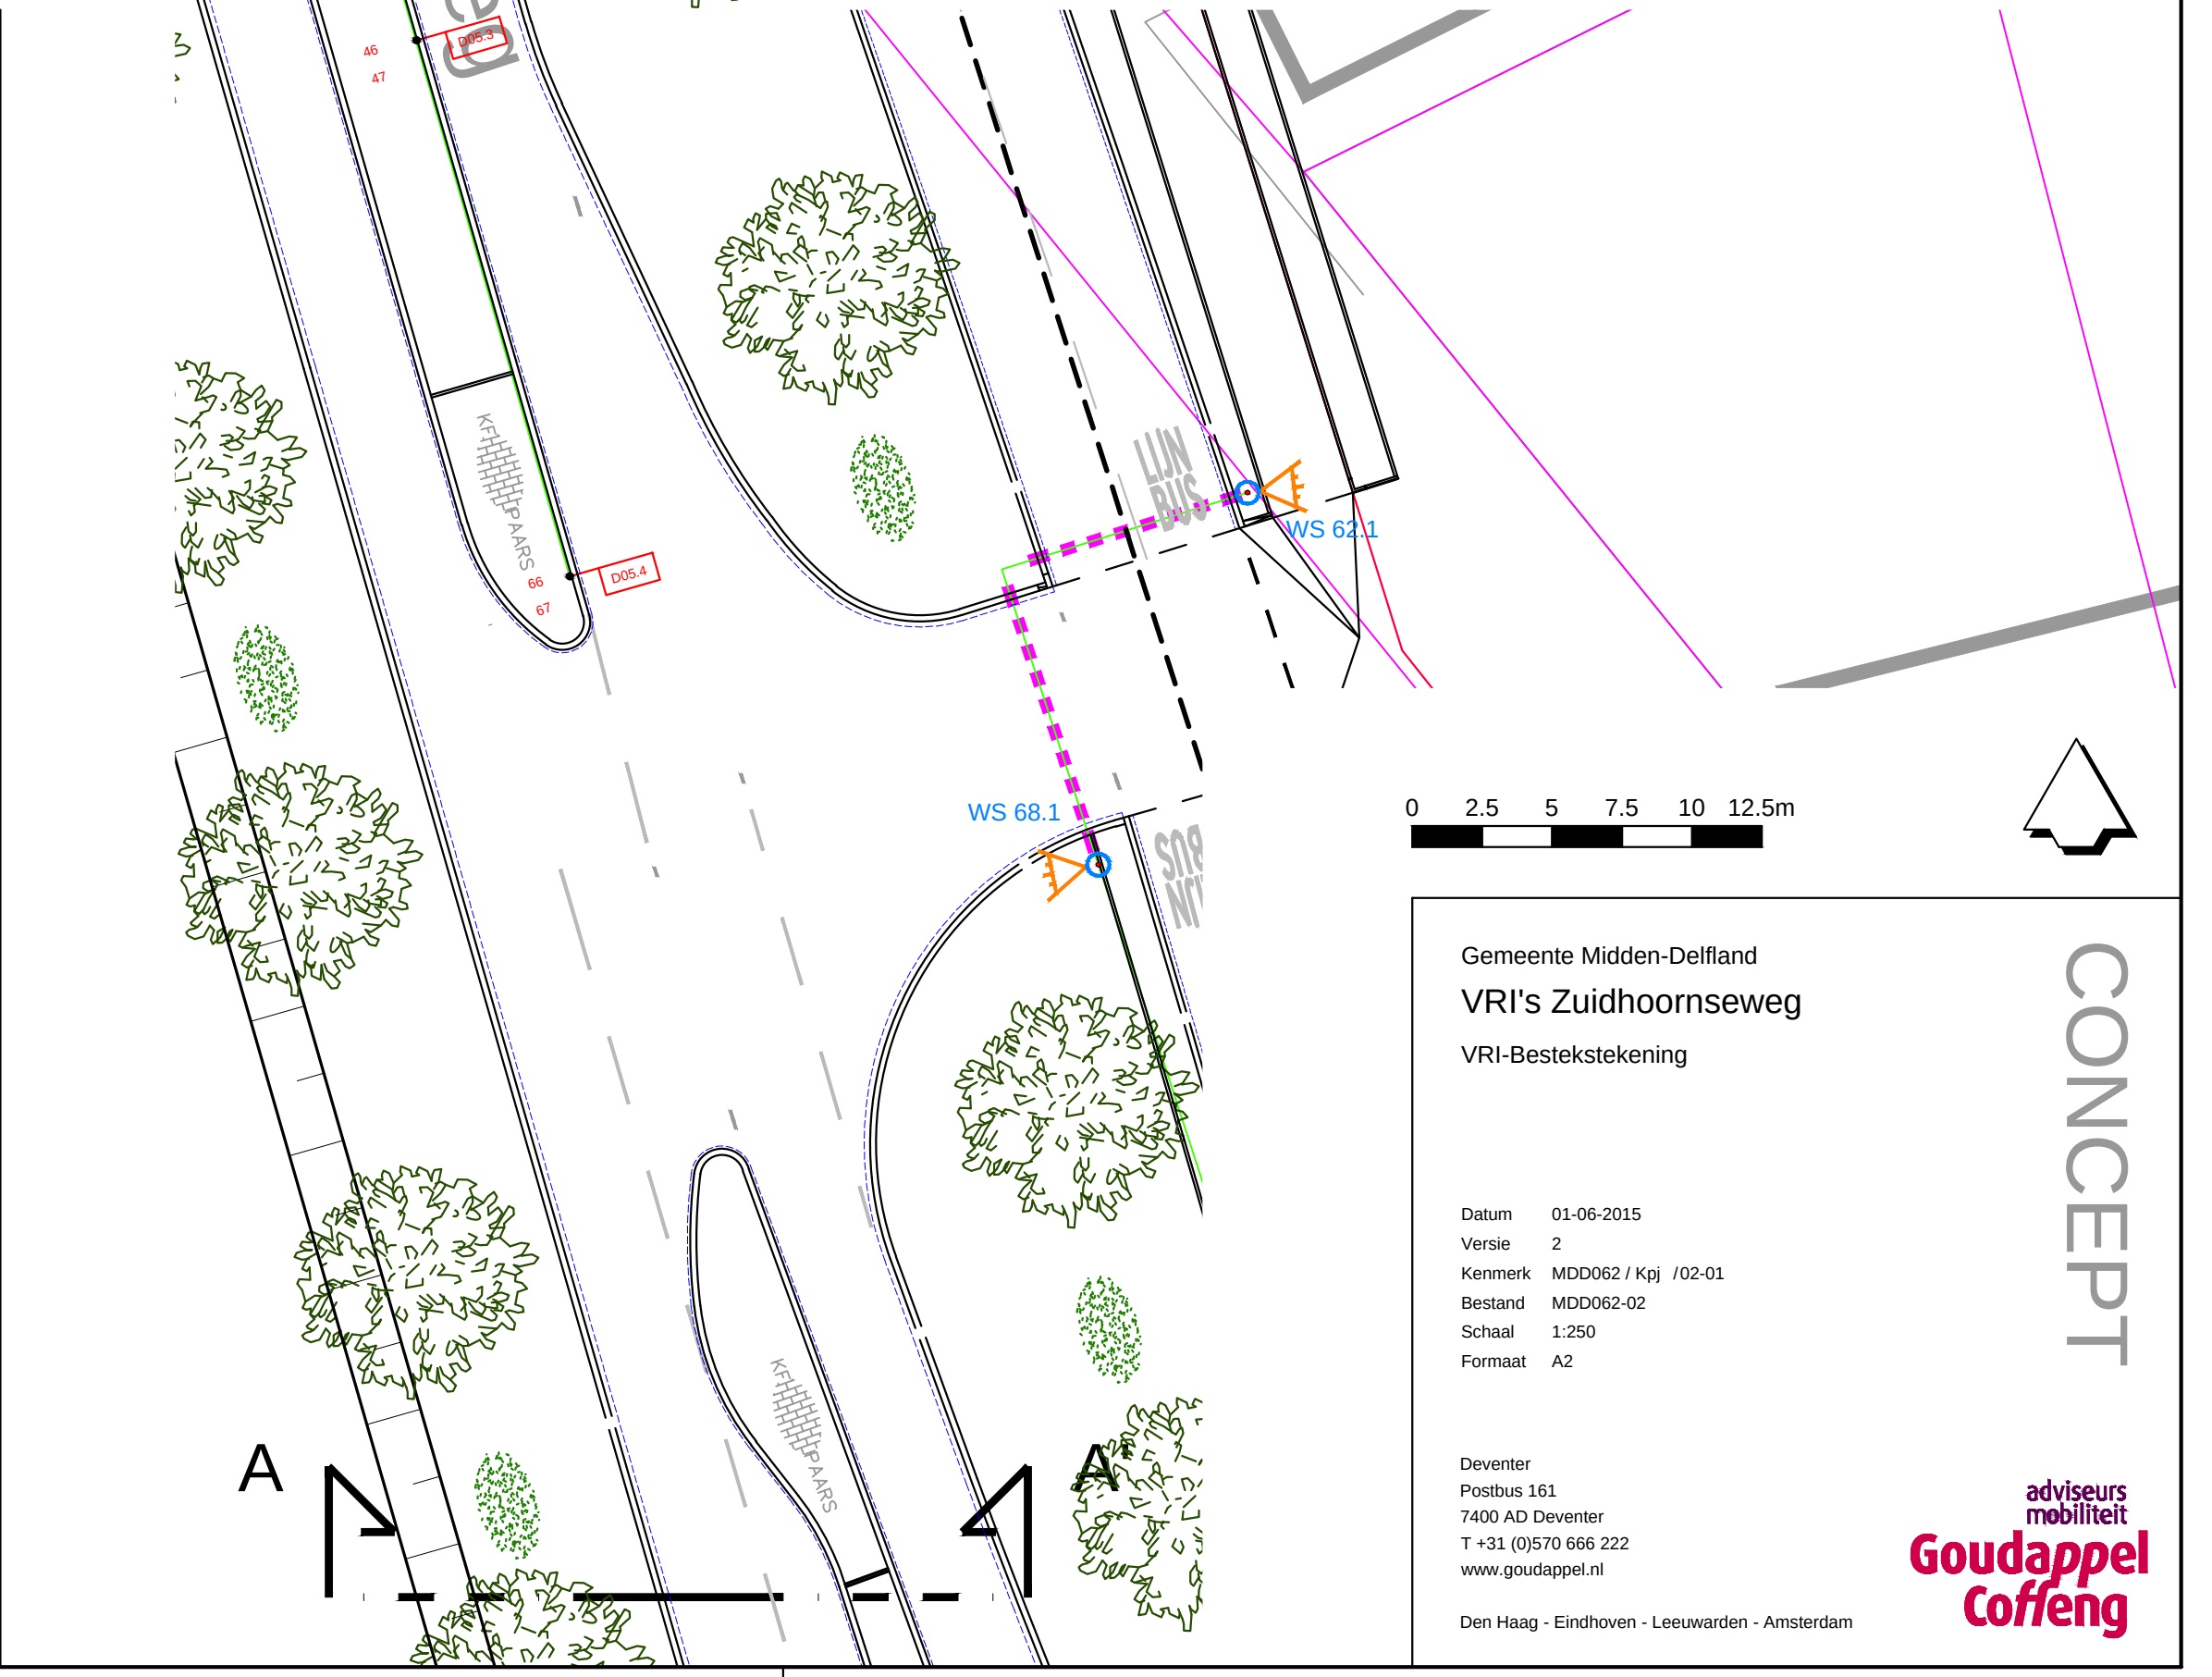

LEGENDA :

- = drielichtsarmatuur 300mm
- = drielichtsarmatuur 300mm met pijlsjabloon
- = drielichtsarmatuur 200mm met fietssjabloon
- = waarschuwingslantaarn bus
- = negenoog
- = uitlegger
- = universeelmast
- = onderlicht
- = drukknop + mast
- = mantelbuis
- = detectielus met kabel en mof
- = regelautomaat + betonplaat

markering indicatief met uitzondering van stopstrepen

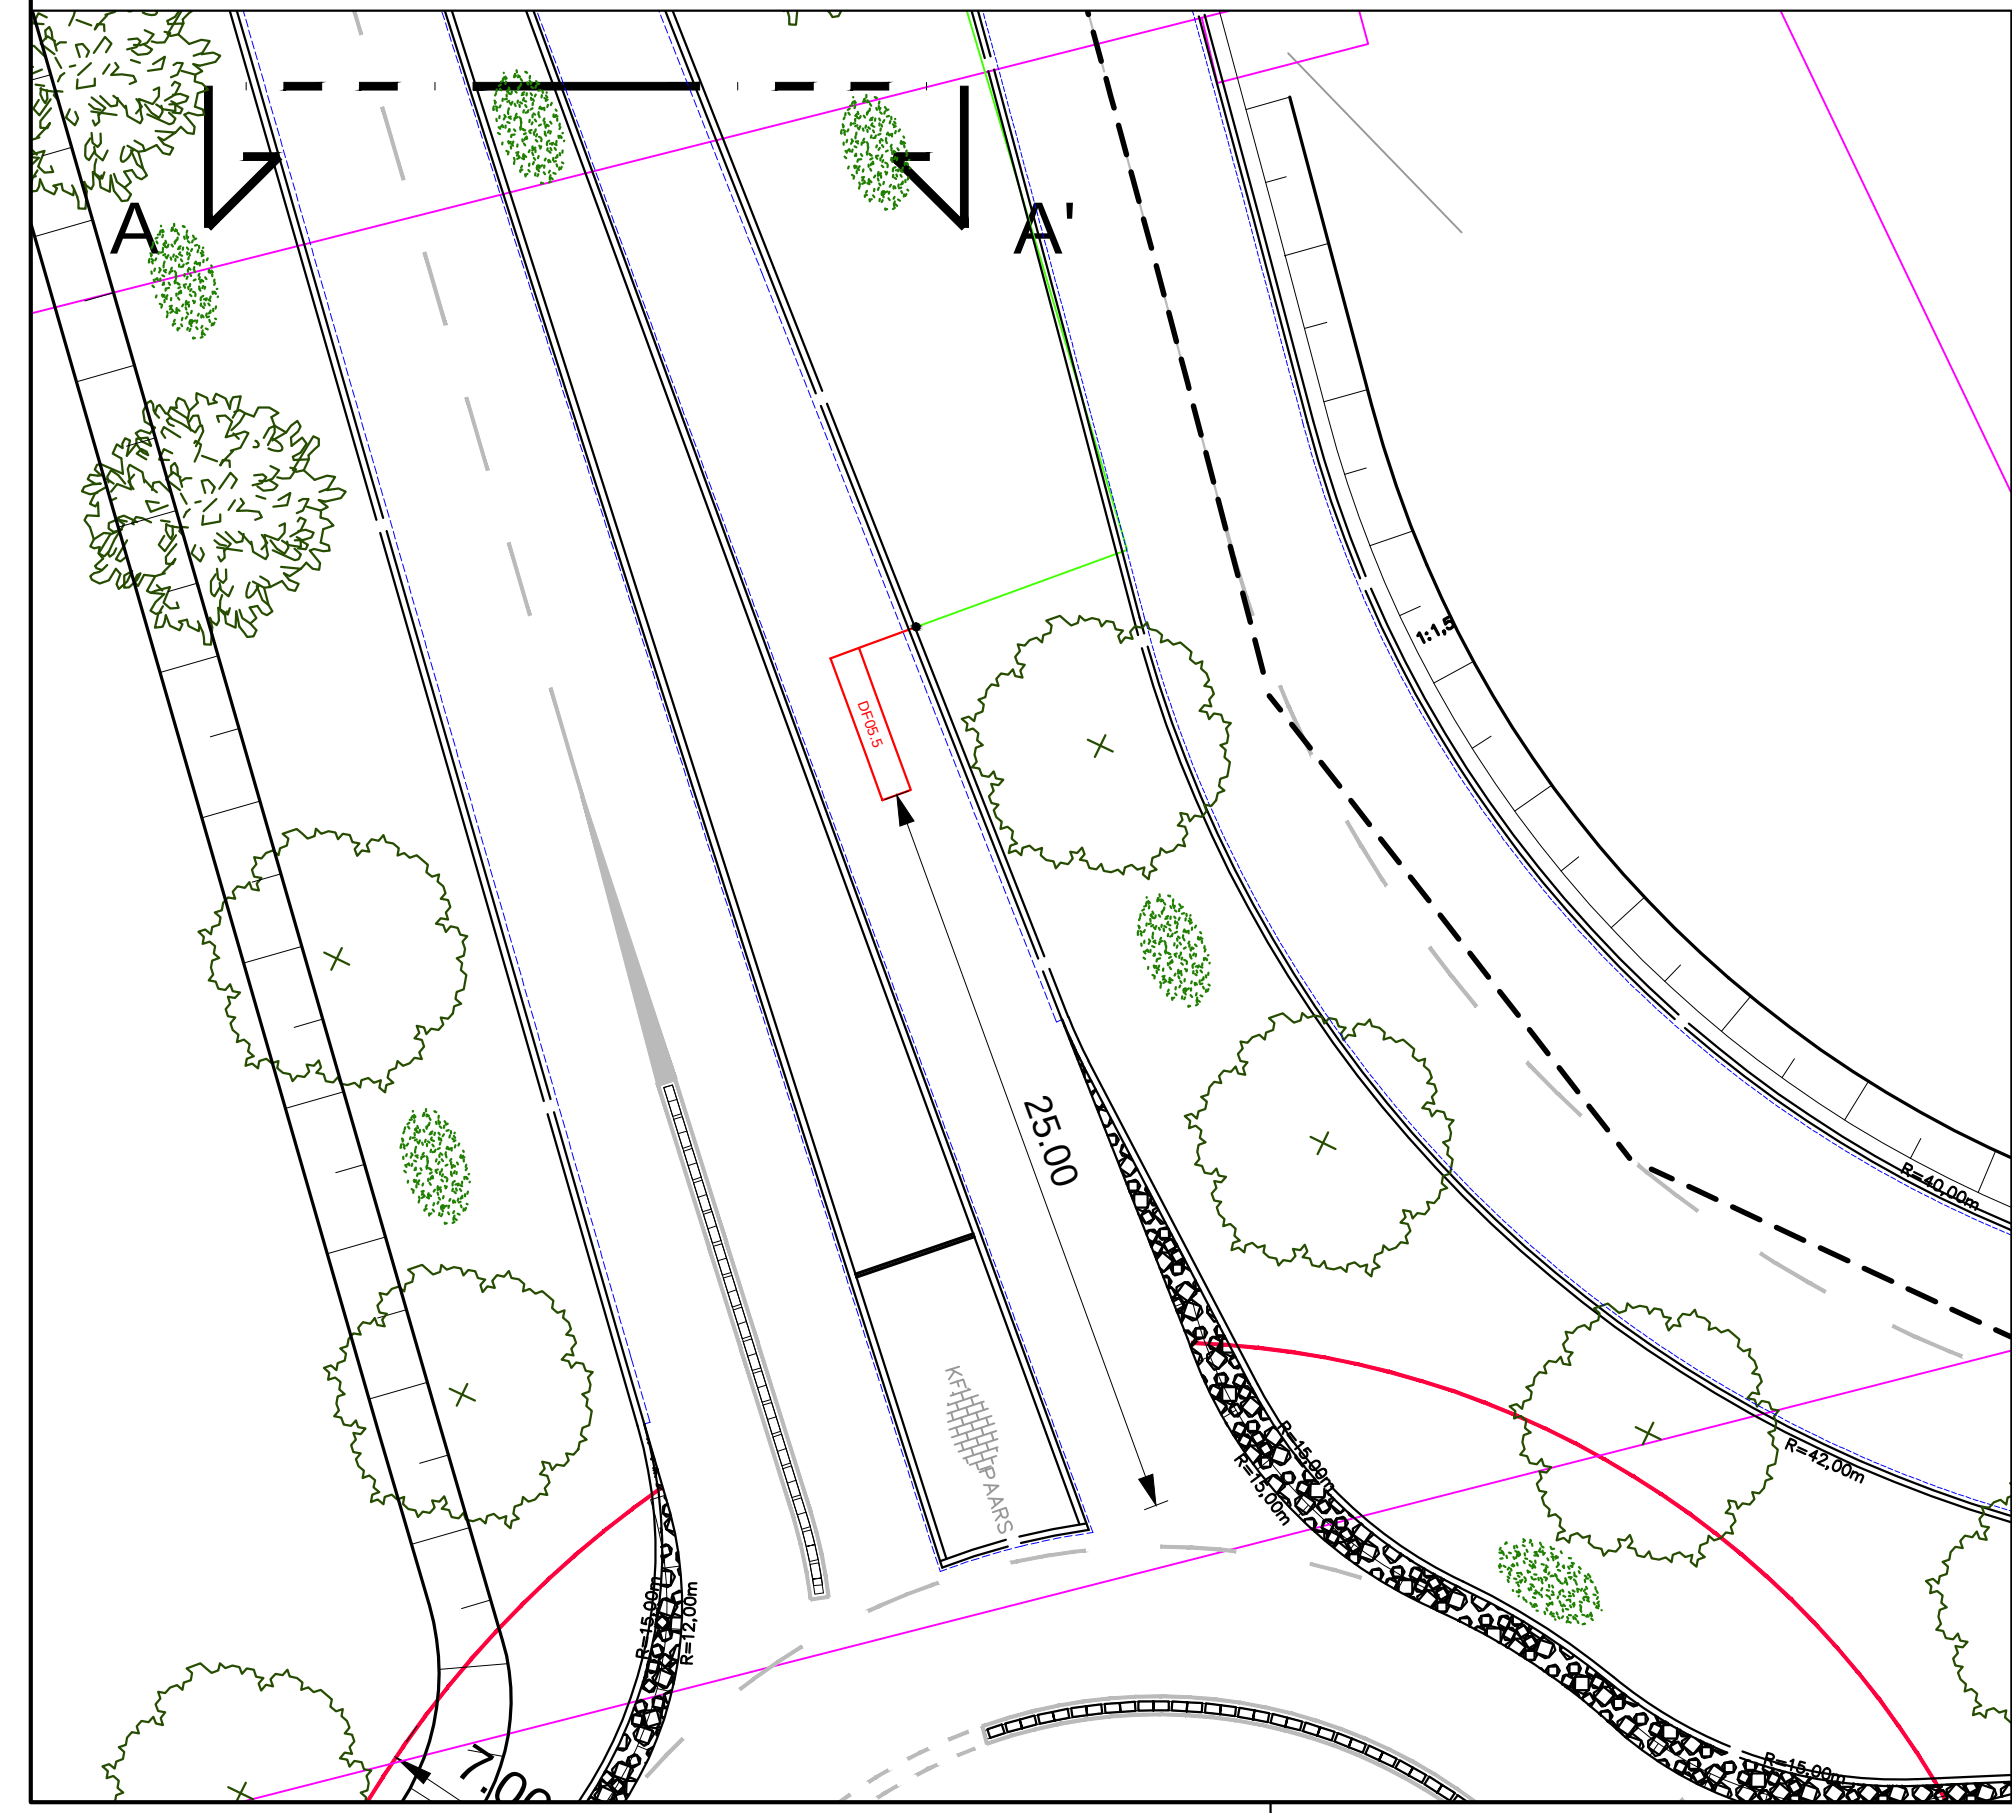

Gemeente Midden-Delfland
VRI's Zuidhoornseweg
VRI-Besteksteking

Datum 01-06-2015
Versie 2
Kenmerk MDD062 / KpJ / 02-01
Bestand MDD062-02
Schaal 1:250
Formaat A2

Deventer
Postbus 161
7400 AD Deventer
T +31 (0)570 666 222
www.goudappel.nl

Den Haag - Eindhoven - Leeuwarden - Amsterdam

CONCEPT

