



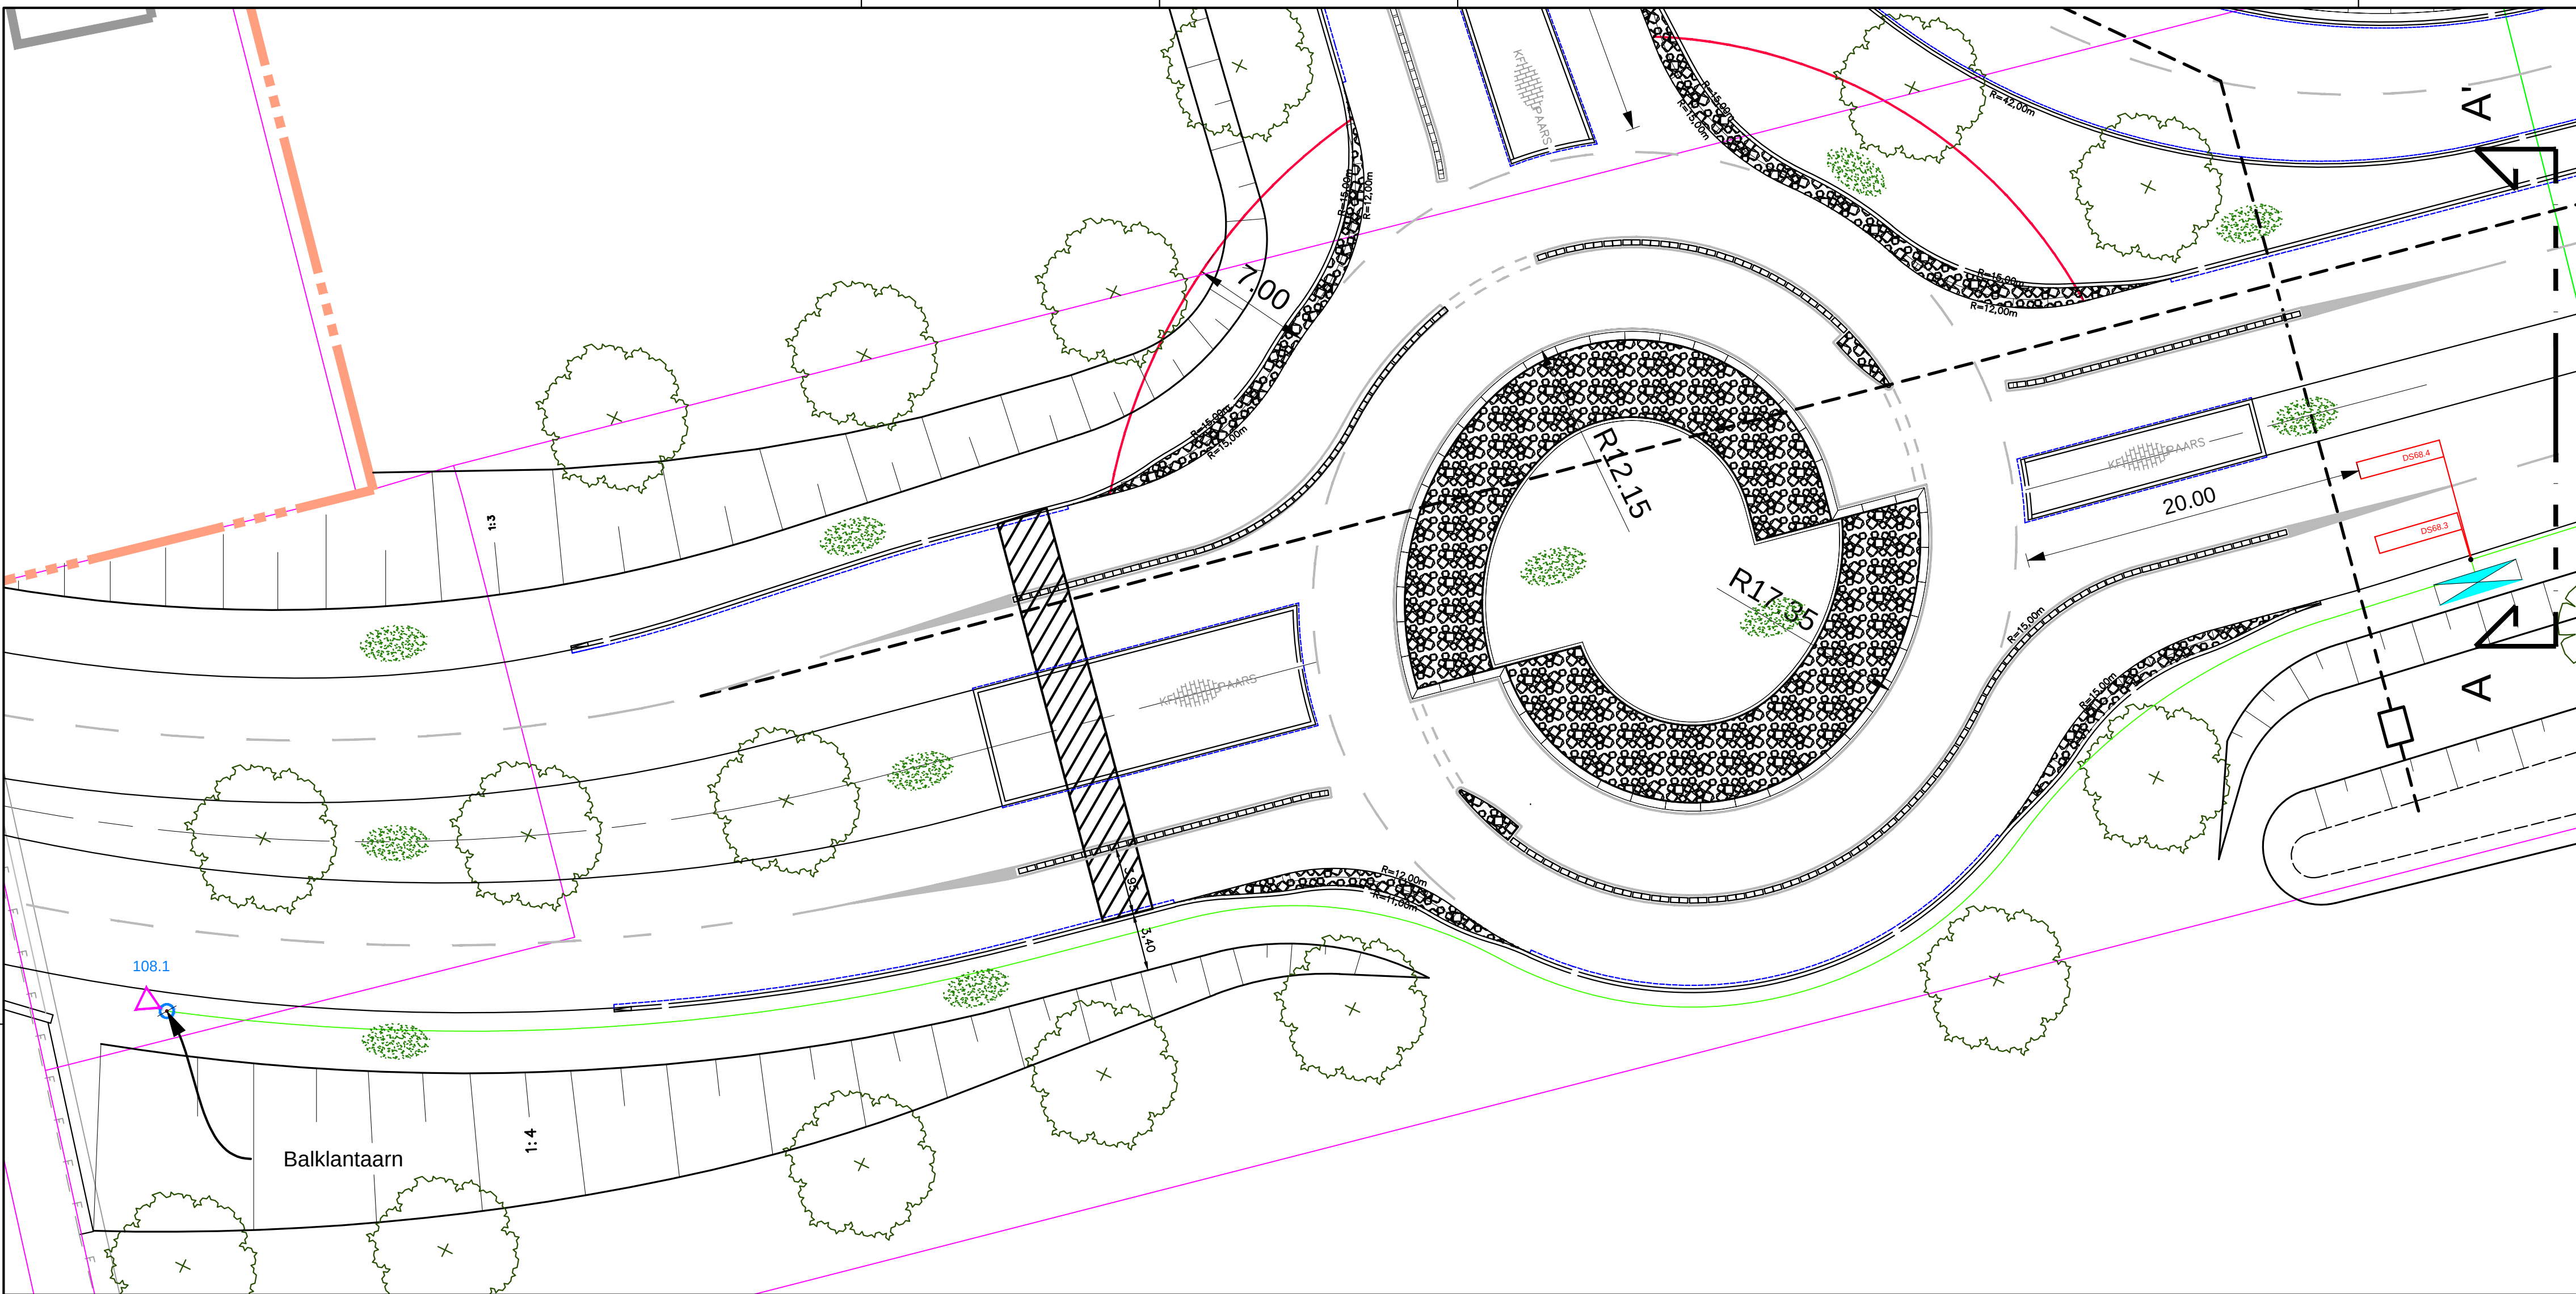

LEGENDA :

- = dielichtsarmatuur 300mm
- = dielichtsarmatuur 300mm met pijlsjabloon
- = dielichtsarmatuur 200mm met tetsjabloon
- = waarschuwinglantaarn brug
- = balklantaarn ambulance 200mm
- = negenoo
- = uitlegger
- = universeelmast
- = universeelmast bruginstallatie
- = onderlicht
- = drukknop + mast
- = mantelbuis
- = detectielus met kabel en mof
- = parkeerplaats in grasbetonstenen
- = regelautomaat + betonplaat
- = sectiekast
- = besturingskast

markering indicatief met uitzondering van stopstrepen

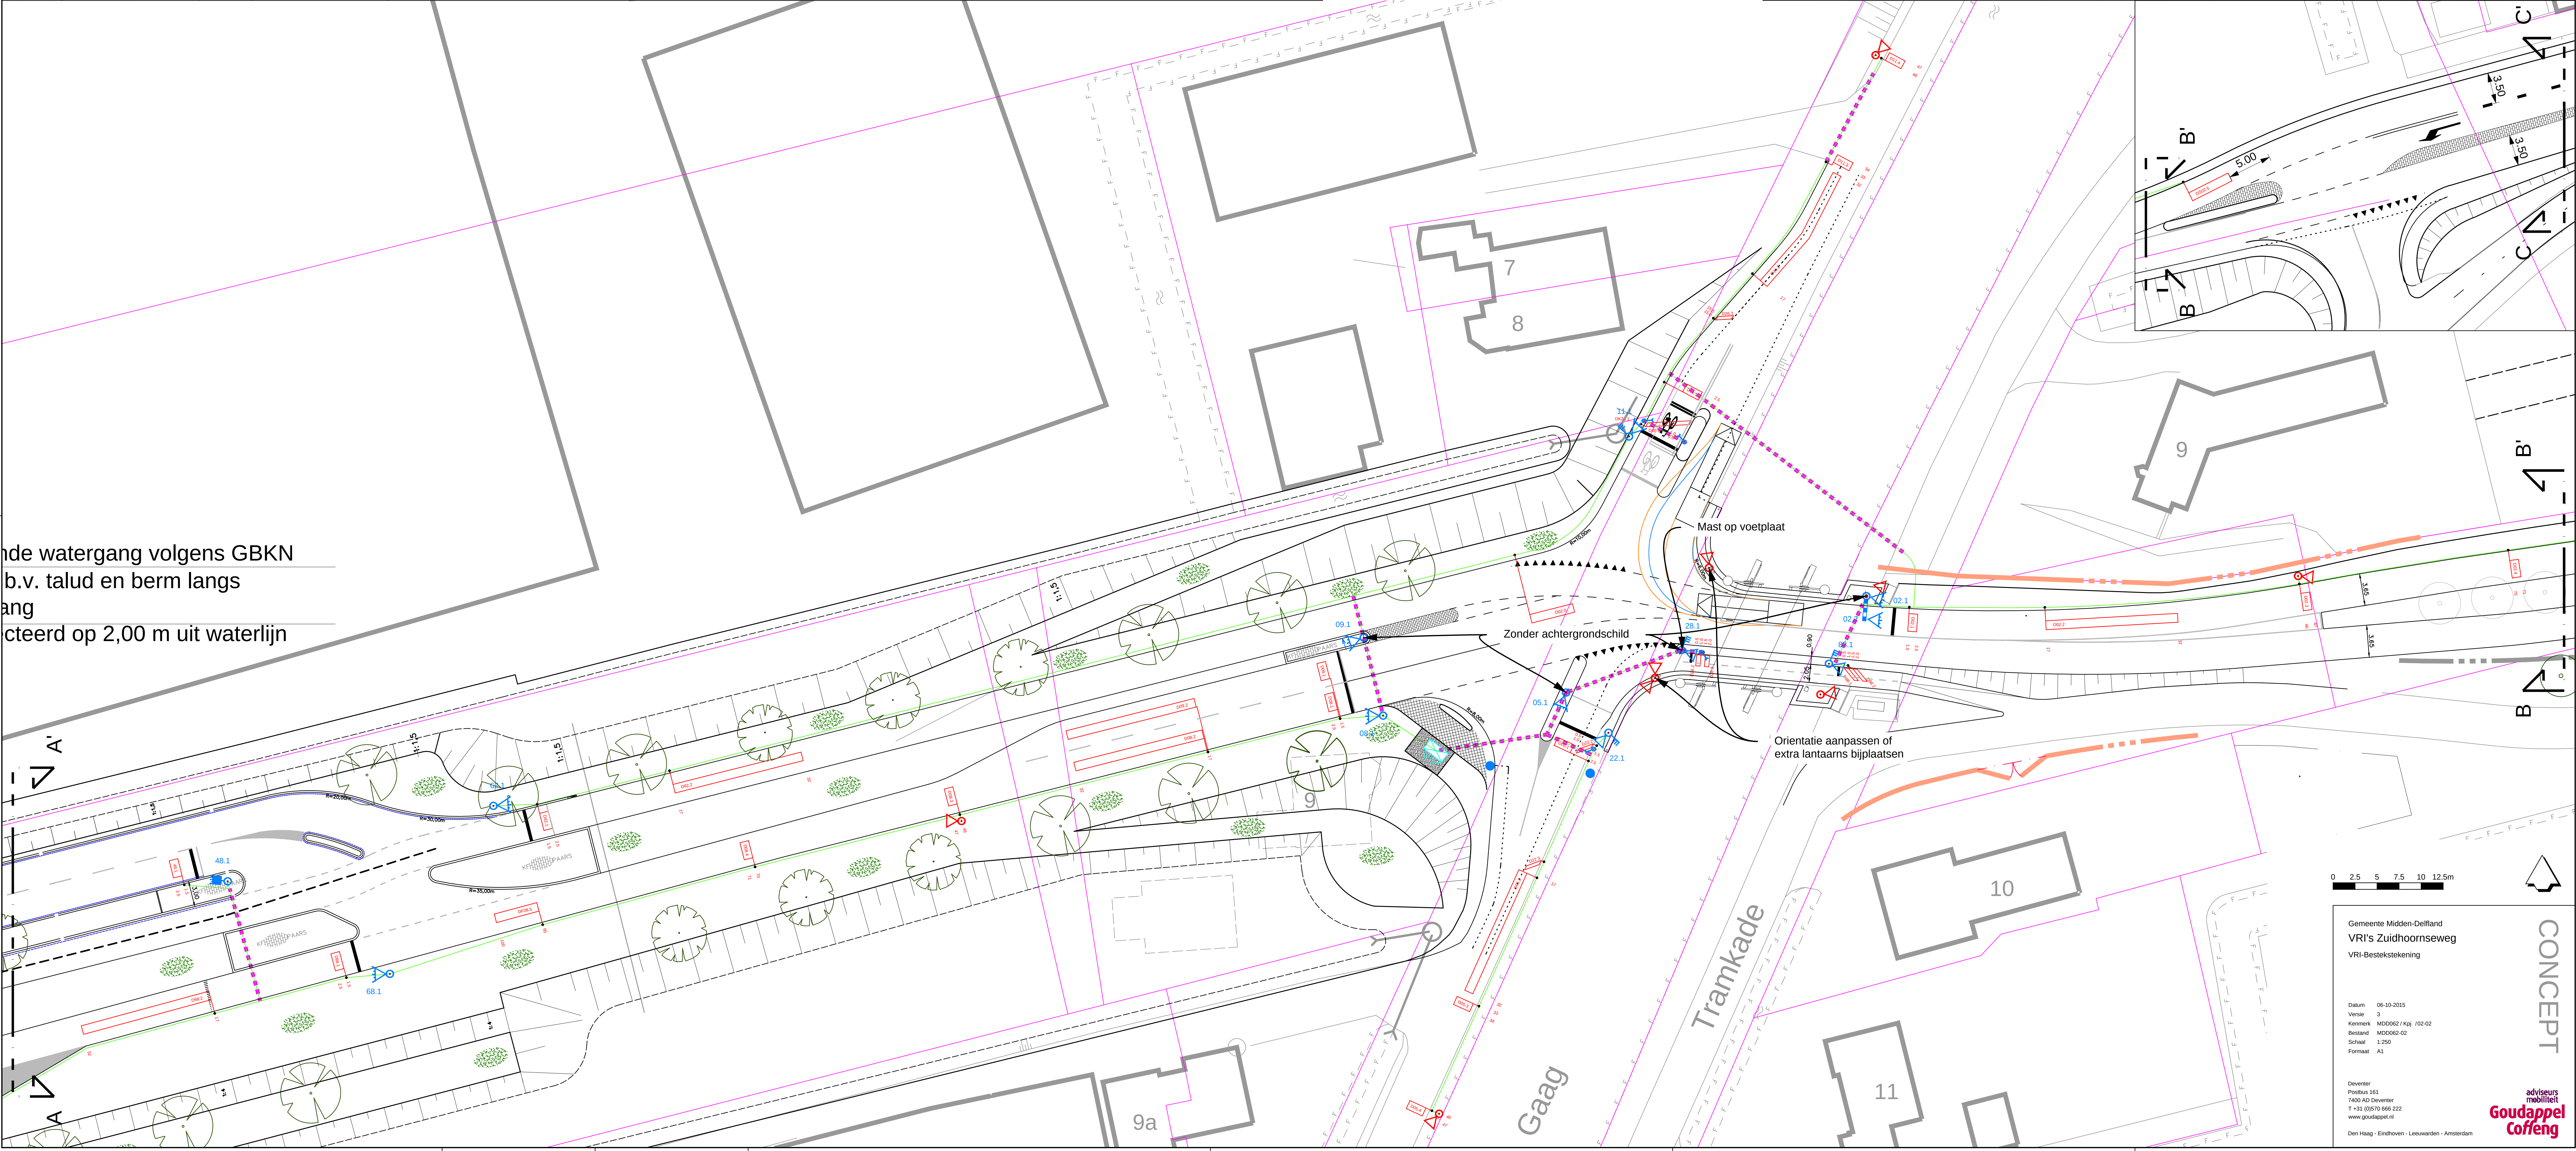

nde watergang volgens GBKN
b.v. talud en berm langs
ang
cteerd op 2,00 m uit waterlijn

0 2.5 5 7.5 10 12.5m

Gemeente Midden-Deffland
VRI's Zuidhoornseweg
VRI-Bestektekering

Datum 06-10-2015
Versie 3
Kenmerk MDD062 / Kq / 02-02
Bestand MDD062-02
Schaal 1:200
Formaat A1

Disseur
Postbus 161
1400 AD Dronk
T +31 (0)570 666 222
www.goudappel.nl

Den Haag - Eindhoven - Leeuwarden - Amsterdam

CONCEPT

adviseurs
medelid
Goudappel
Coffeng