


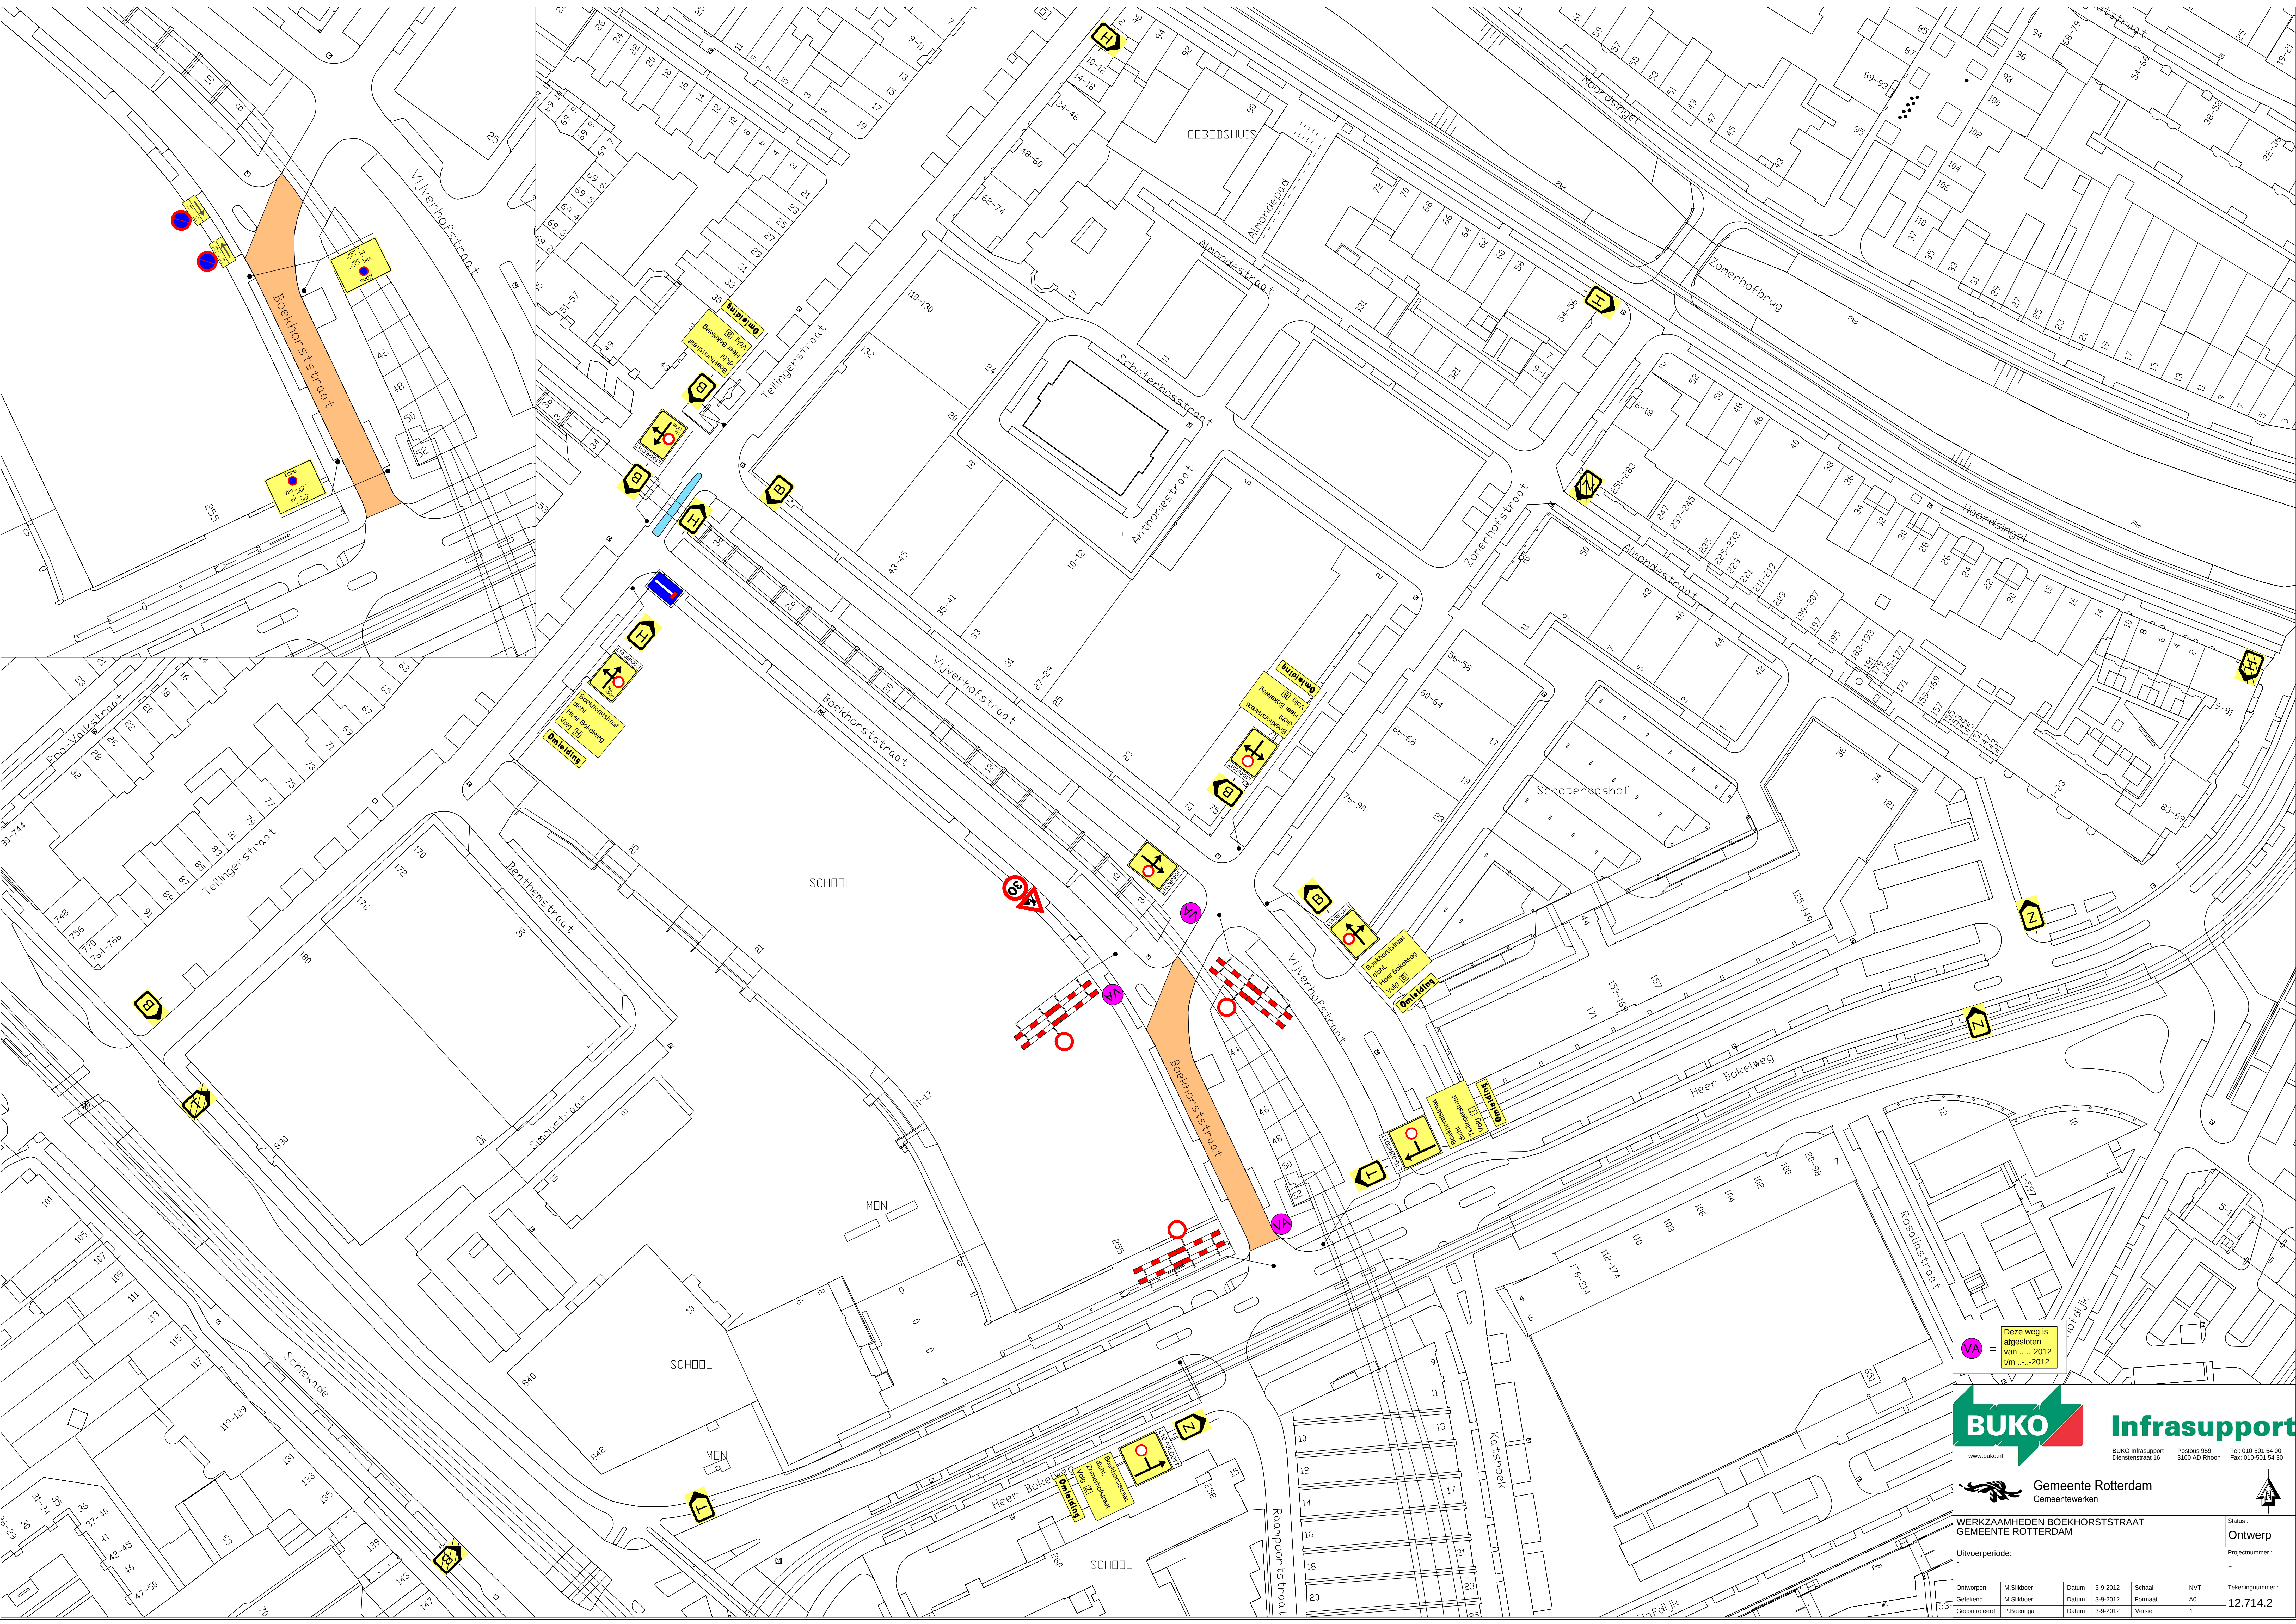

VA = Deze weg is afgesloten van ...-2012 t/m ...-2012



BUKO Infrasupport
Dienststraat 16
Postbus 959
3160 AD Rhoon
Tel: 010-501 54 00
Fax: 010-501 54 30



Gemeente Rotterdam
Gemeentewerken

WERKZAAMHEDEN BOEKHORSTSTRAAT
GEMEENTE ROTTERDAM

Uitvoerperiode:

Ontworpen	M. Sikkoer	Datum	3-9-2012	Schaal	NVT
Getekend	M. Sikkoer	Datum	3-9-2012	Formaat	A0
Gecontroleerd	P. Boeringa	Datum	3-9-2012	Versie	1

Status: **Ontwerp**

Projectnummer: -

Tekeningnummer: **12.714.2**