


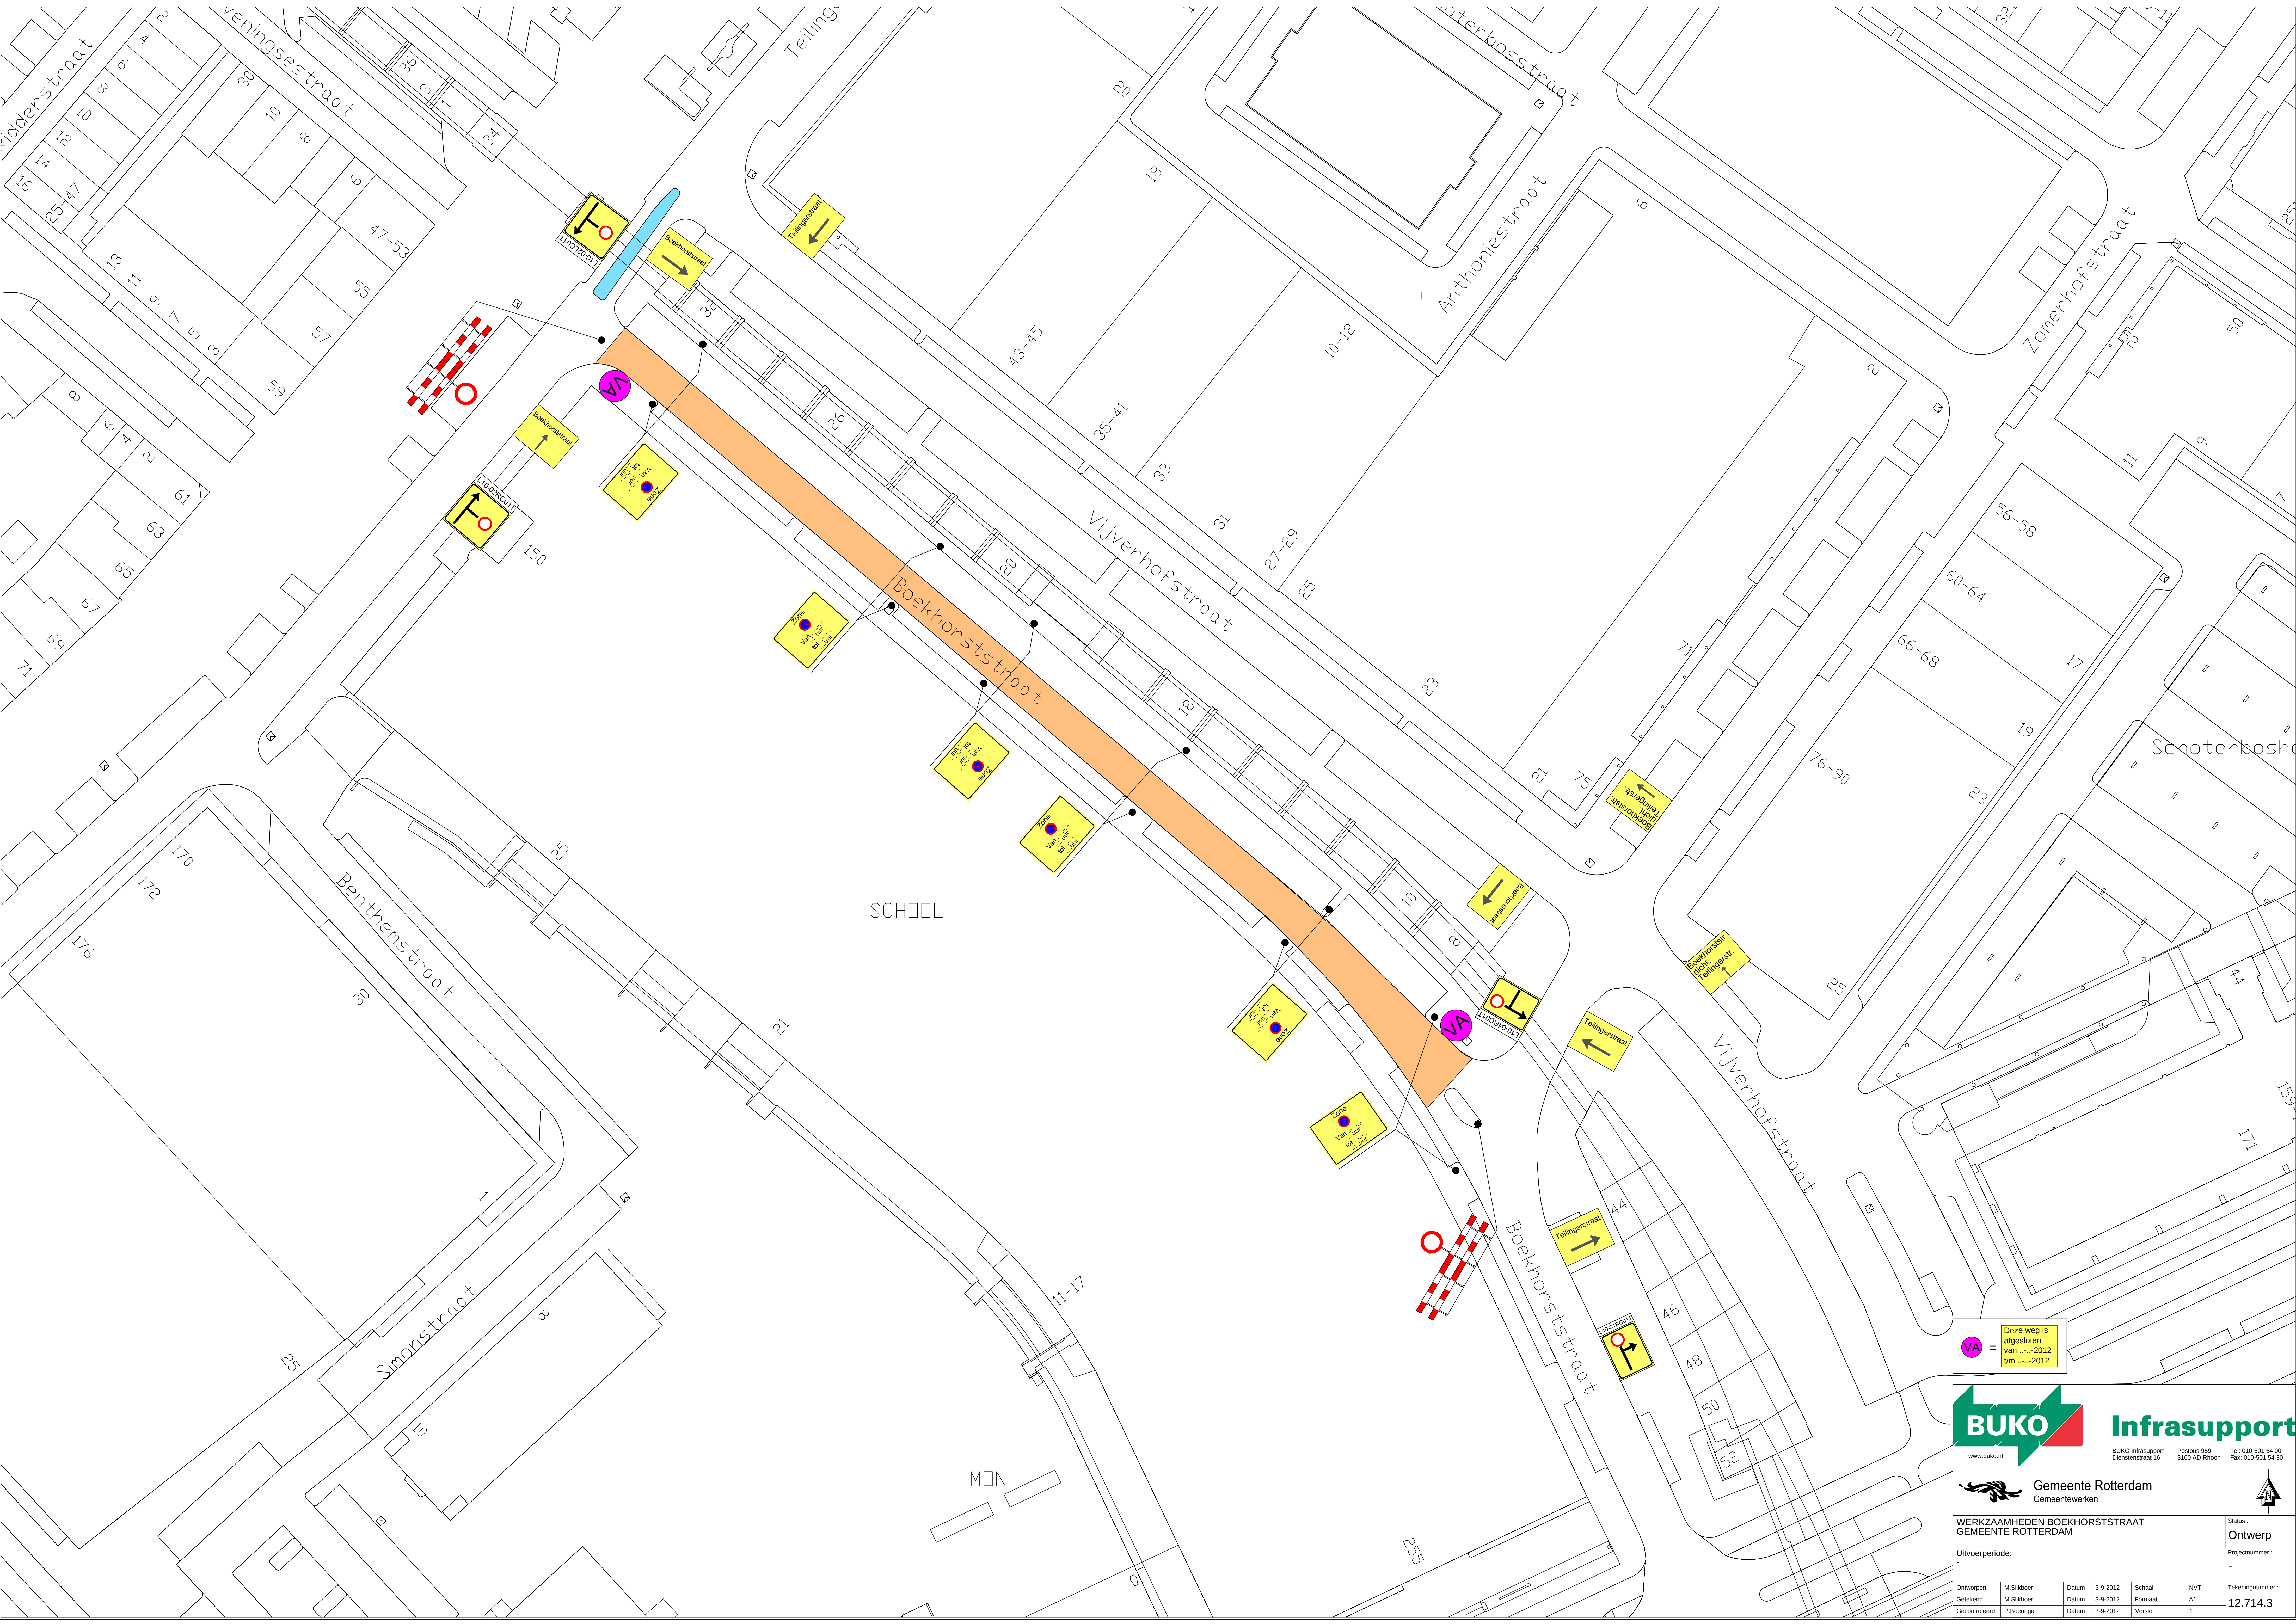

VA = Deze weg is afgesloten van ...-2012 t/m ...-2012



BUKO

www.buko.nl



Infrasupport

BUKO Infrasupport Postbus 959
Diensterstraat 16 3160 AD Rhoon

Tel: 010-501 54 00 Fax: 010-501 54 30



Gemeente Rotterdam
Gemeentewerken



WERKZAAMHEDEN BOEKHORSTSTRAAT
GEMEENTE ROTTERDAM

Status : **Ontwerp**

Uitvoerperiode:

Projectnummer : -

Ontworpen	M. Sikkoer	Datum	3-9-2012	Schaal	NVT
Getekend	M. Sikkoer	Datum	3-9-2012	Formaat	A1
Gecontroleerd	P. Boeringa	Datum	3-9-2012	Versie	1

Tekeningnummer : **12.714.3**