



TE VERWIJDEREN SITUATIE

SCHAAL 1:500

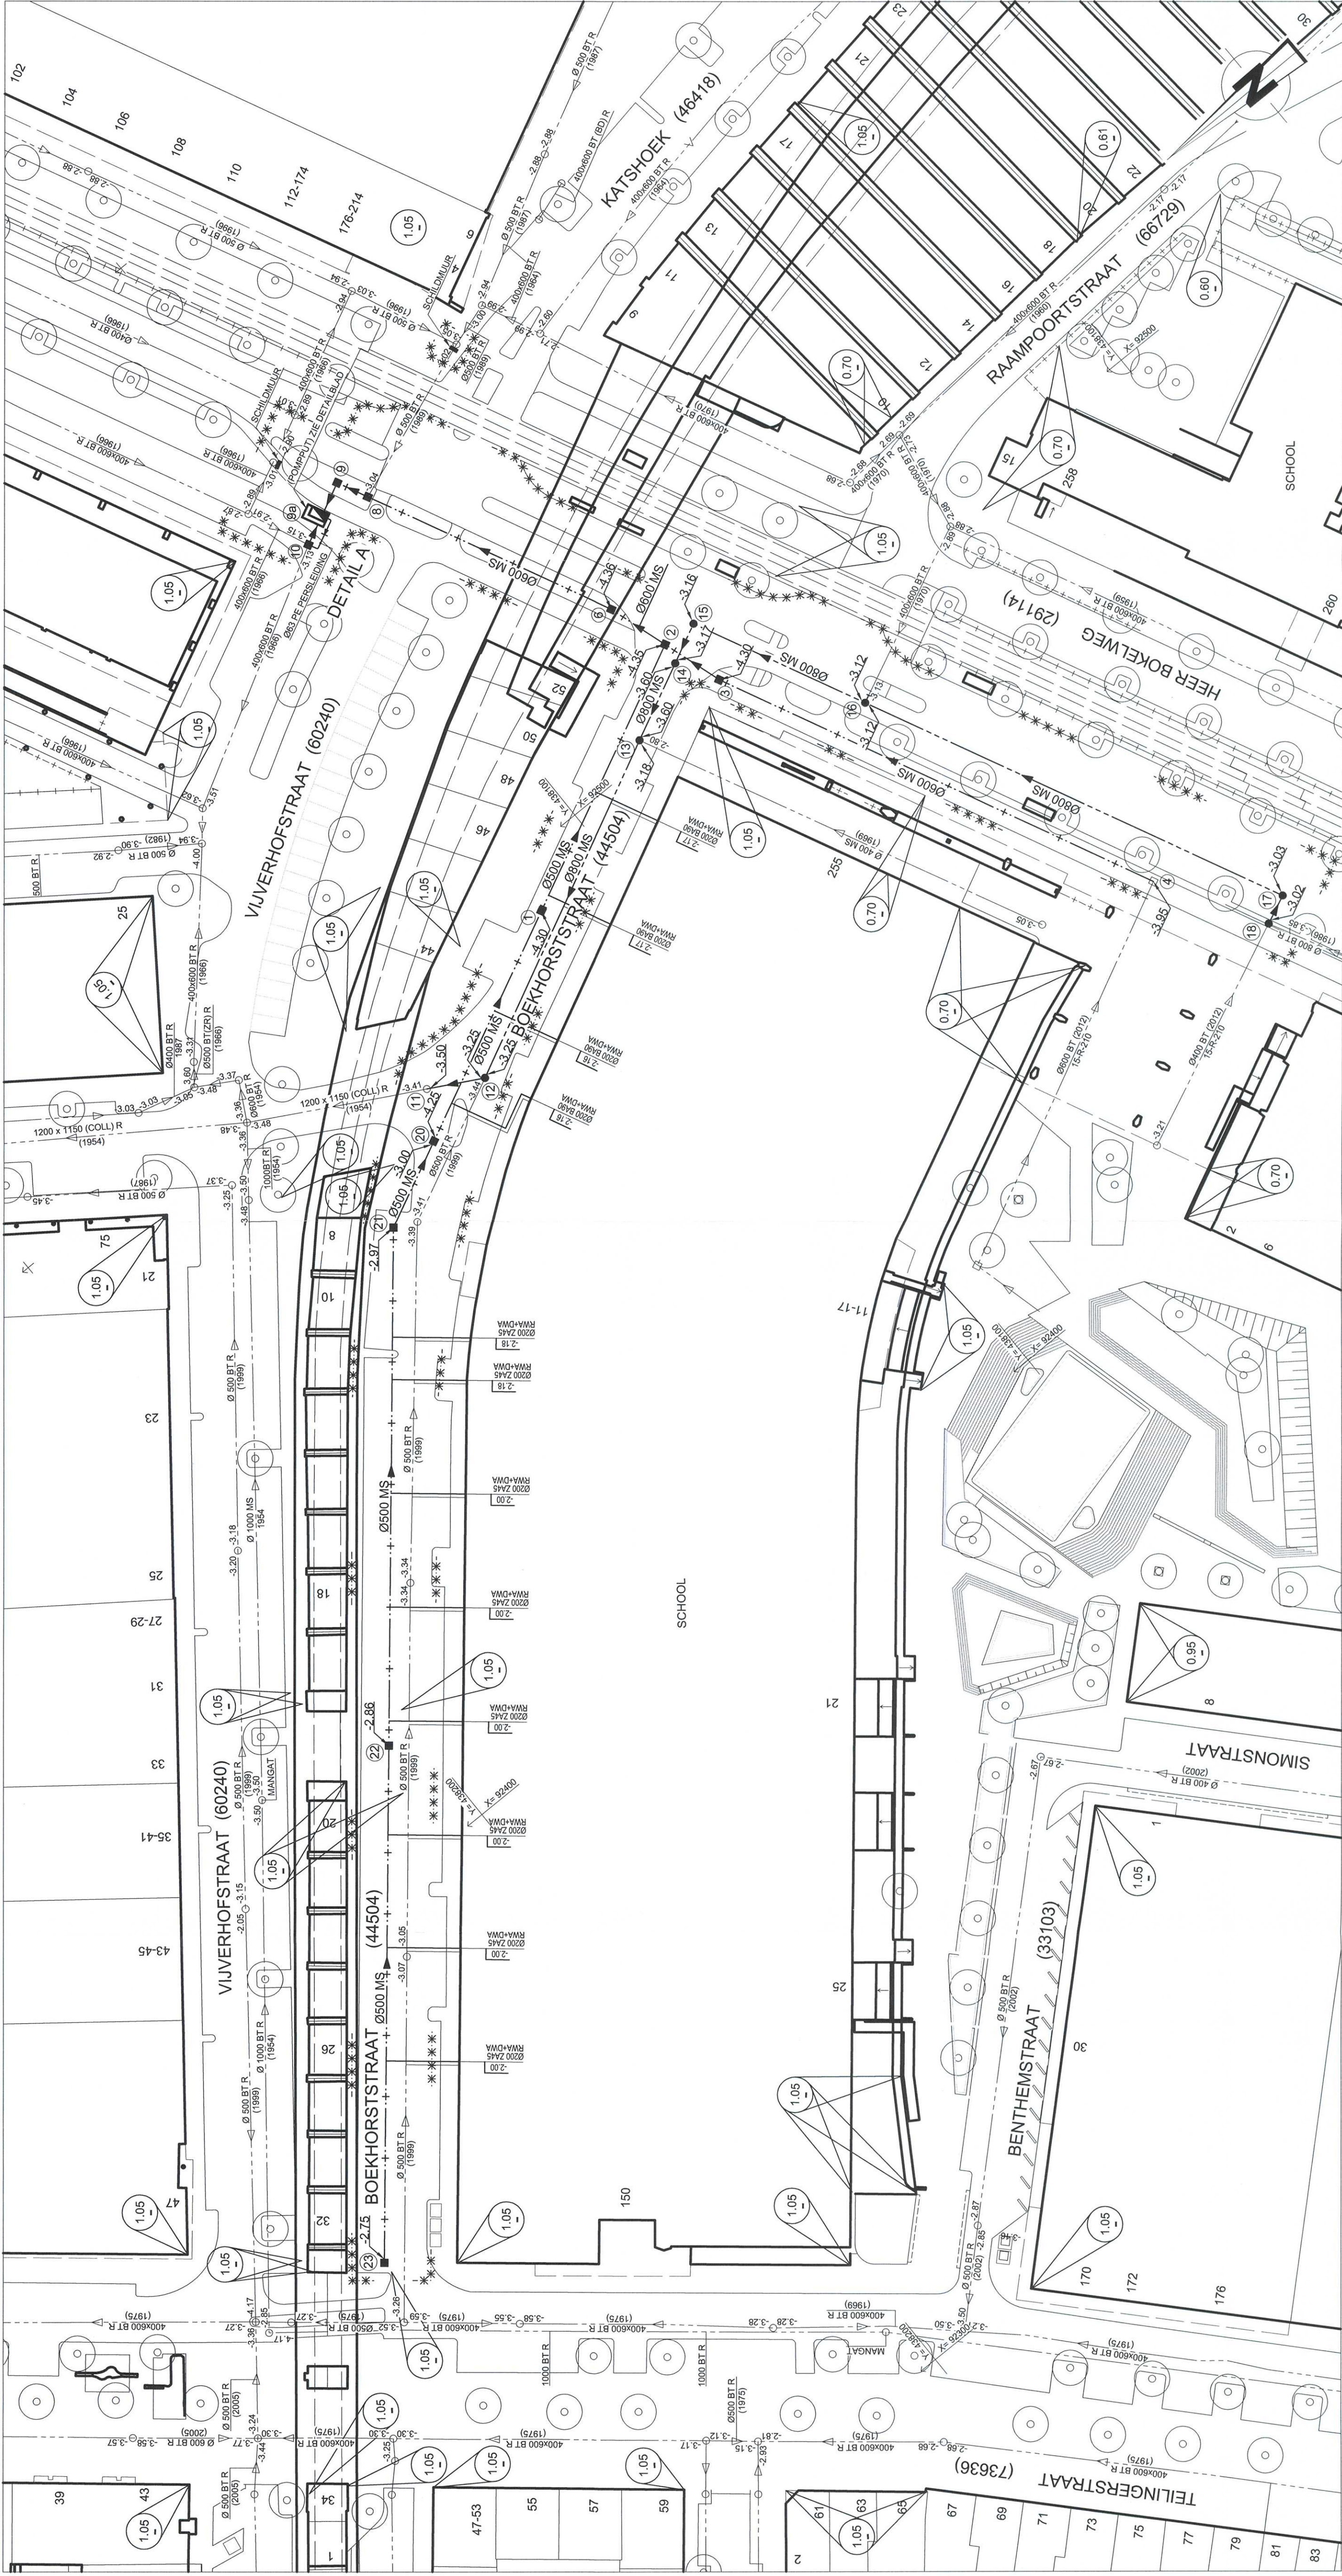

TE MAKEN SITUATIE

SCHAAL 1:500








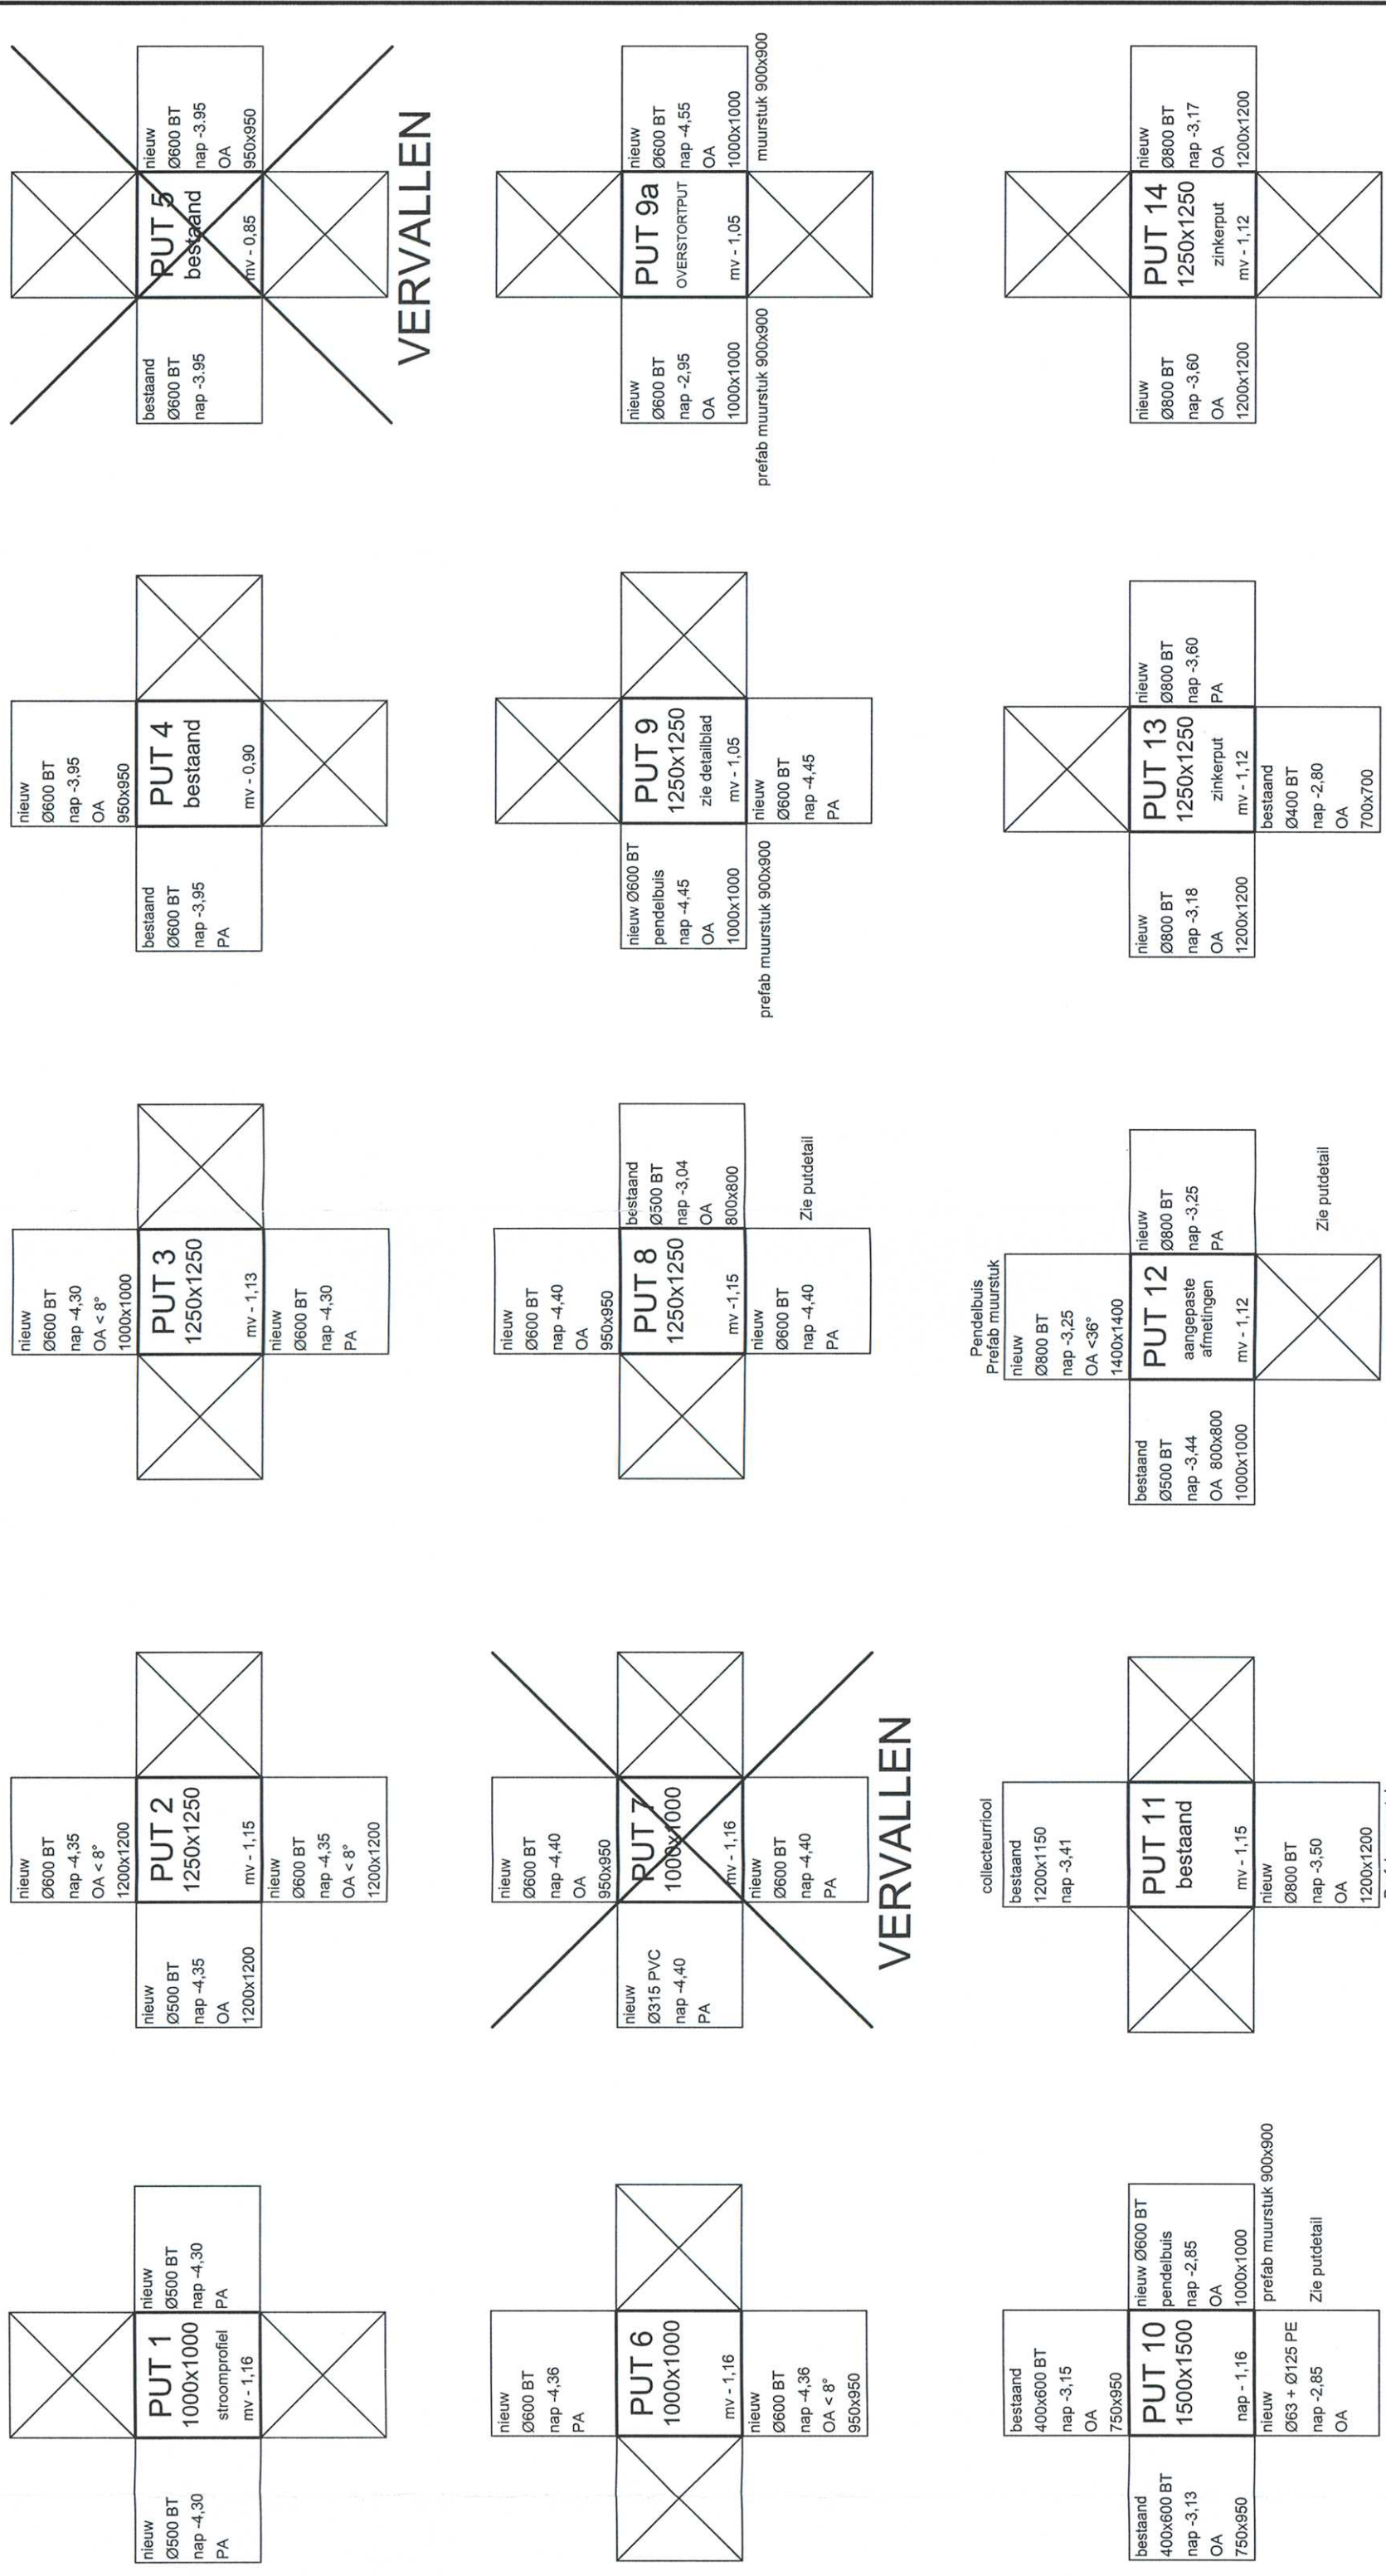


### OPMERKINGEN



15-R-214 15-R-215 15-R-216 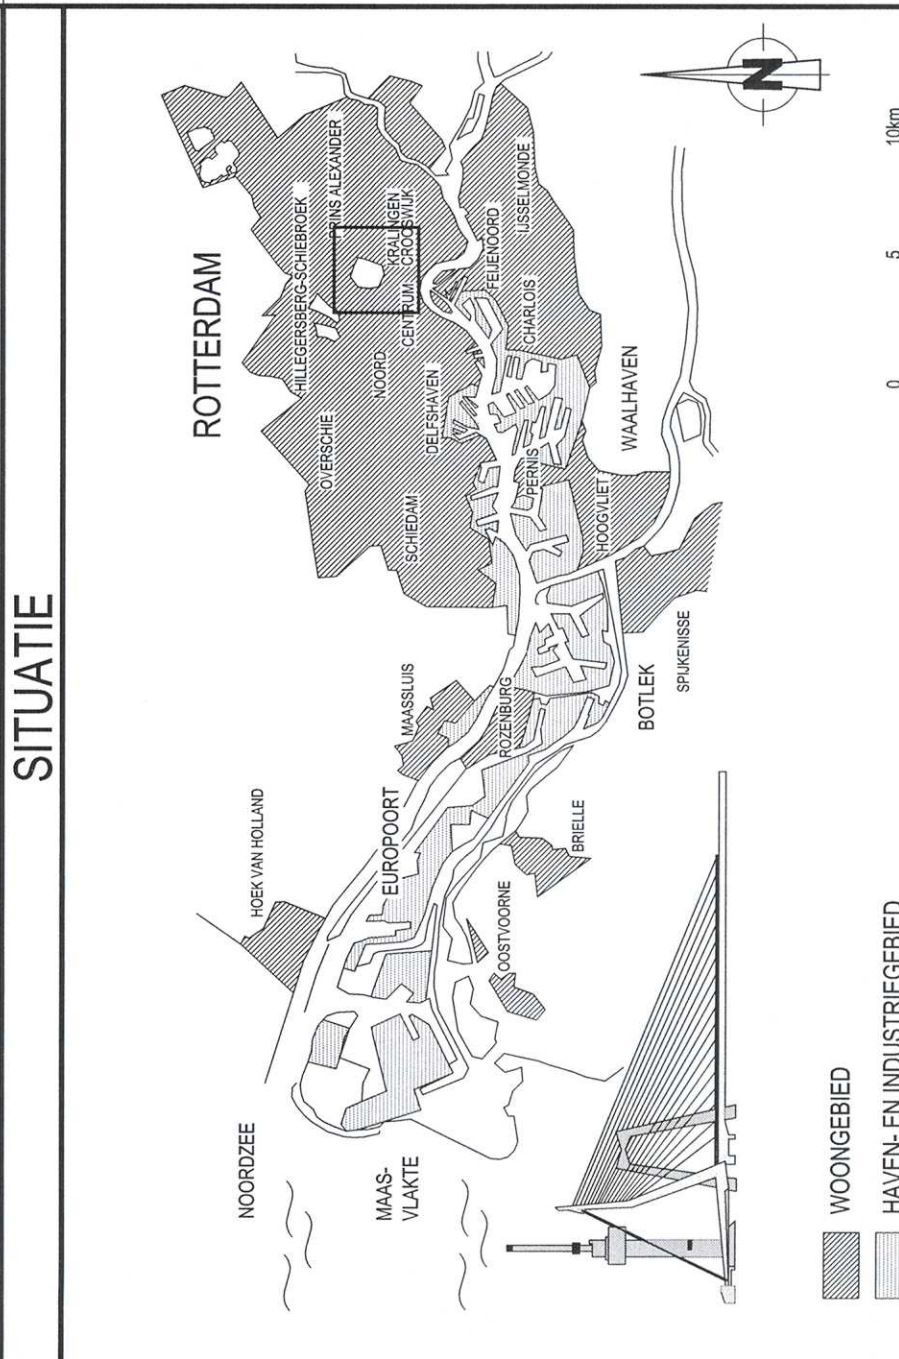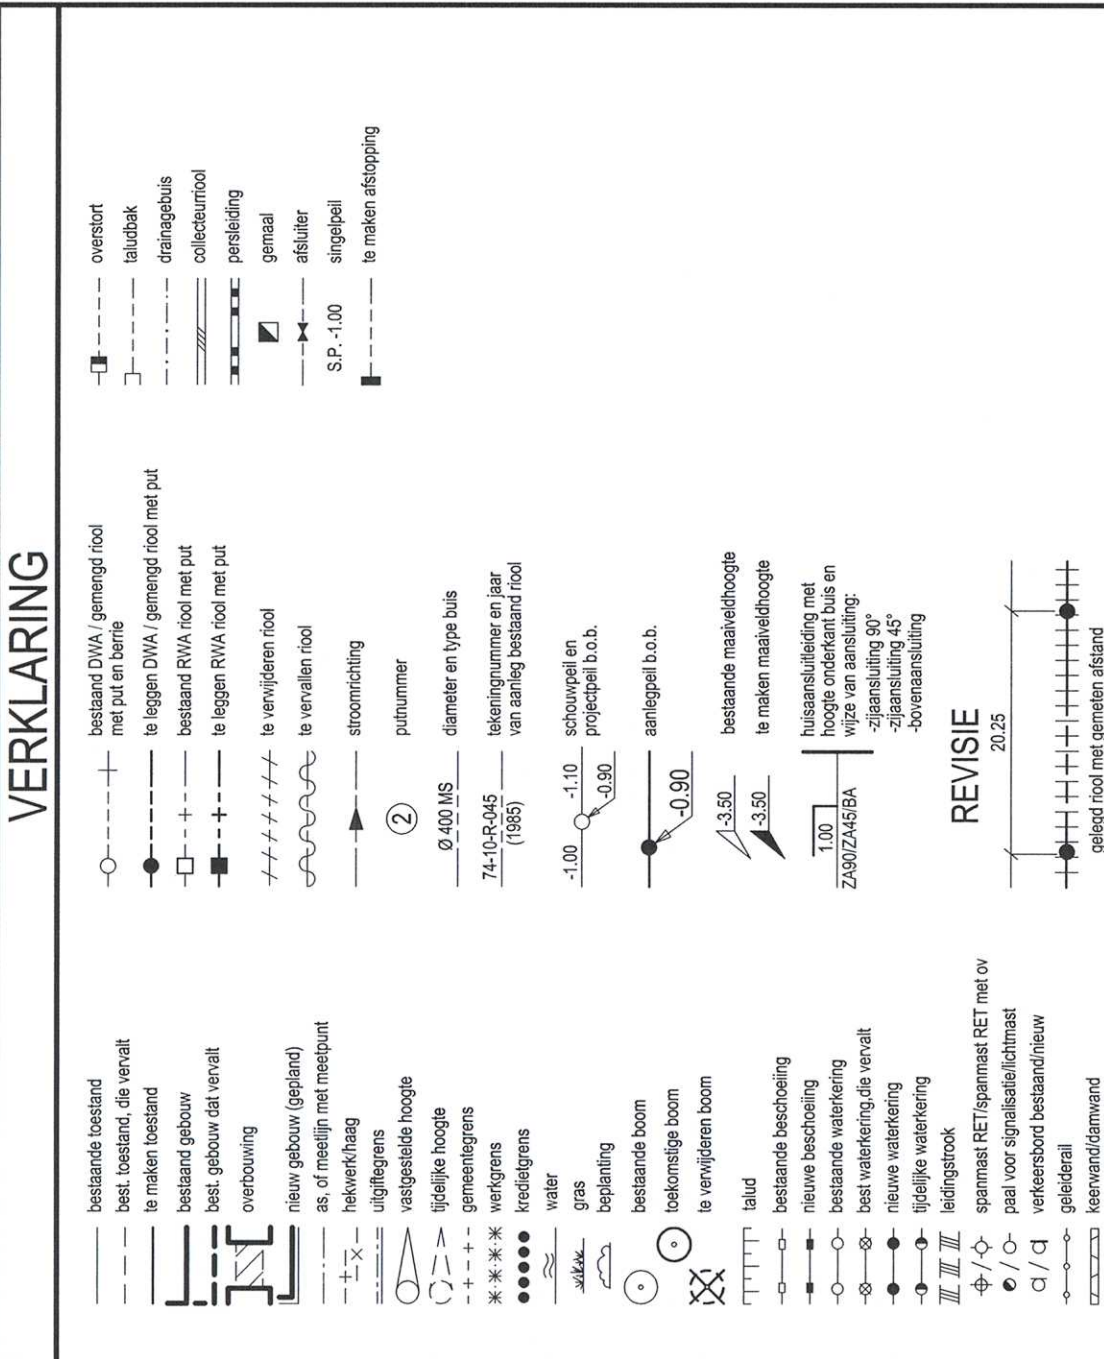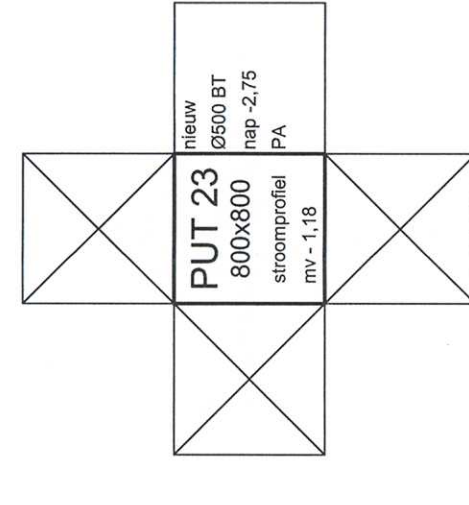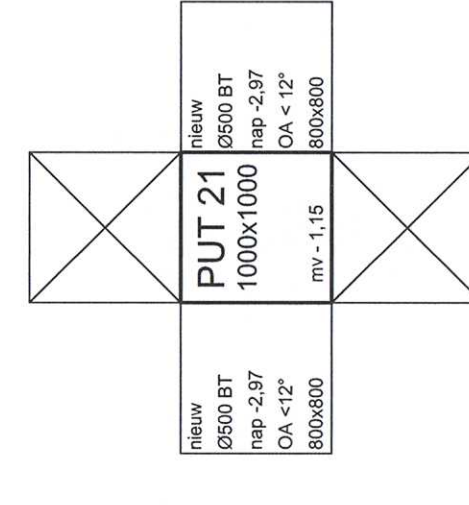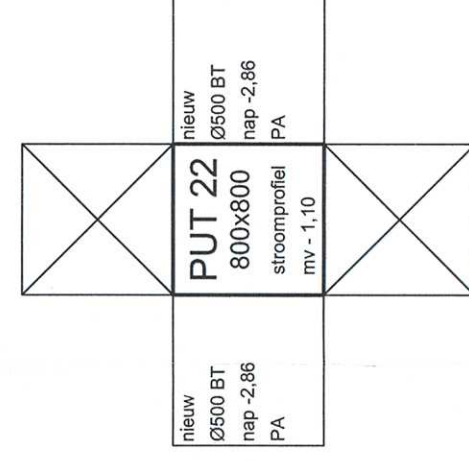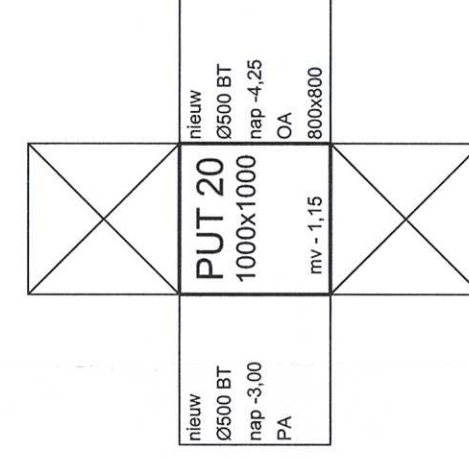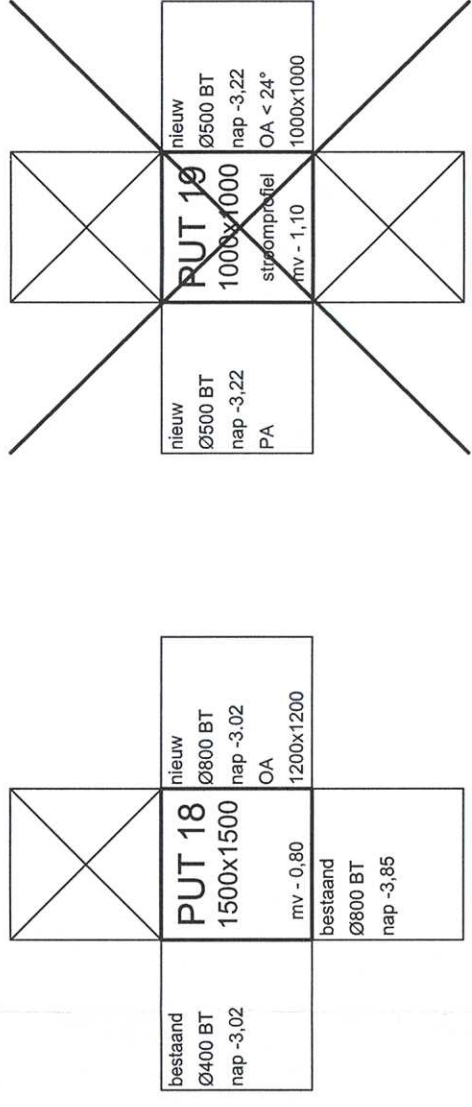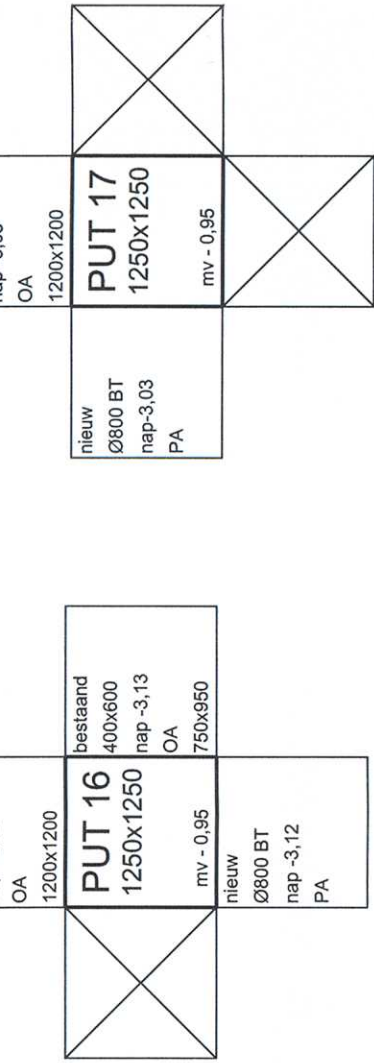

VERSIE	
1	
2	
Gemeente Rotterdam  
Gemeentewerken  
Ingenieursbureau

Noord

Agriesebuurt  
Heer Bokelweg / Boekhorststraat  
Roering

Te verwijderen en te maken situatie

24-02-2012

J. Wiersema

A. Langen

S. T. J. A.

15-R-214

DETAIL A

SCHAAL 1:200

