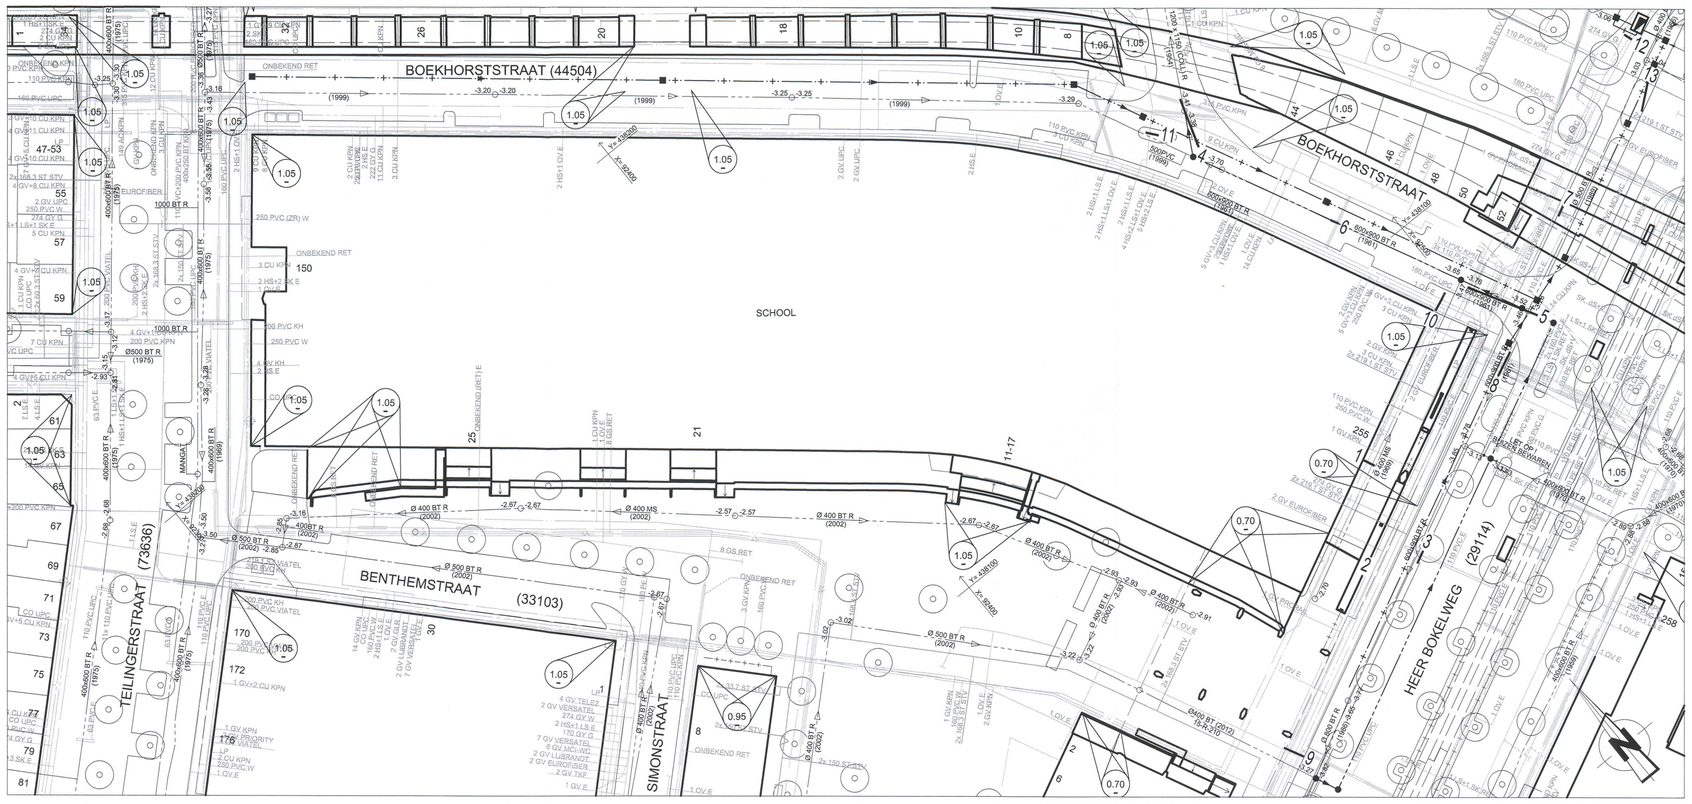
BOEKHORSTSTRAAT (44504)
BOEKHORSTSTRAAT
SCHOOL
BENTHEMSTRAAT (33103)
TEILINGERSTRAAT (73636)
SIMONSTRAAT
HEER BOKELWEG (28114)
ONBEKEND RET
ONBEKEND RIOOL
1000 BT R
600 BT R
500 BT R
400 BT R
250 PVC (ZR) W
200 PVC KH
200 PVC W
200 PVC KPN
160 PVC UPC
110 PVC KPN
2 CU KPN
3 CU KPN
2 GV UPC
2 HS+1 OV E
2 HS+1 LS E
2 HS+1 LS+1 OV E
2 HS+1 LS+1 SK E
2 HS+1 LS+2 SK E
2 GV KPN
2 GV E
1 OV E
1 GV E
1 GV KPN
1 GV UPC
1 GV KPN 250 PVC W
1 GV KPN 250 PVC KPN
1 GV KPN 250 PVC KH