


1
2
84

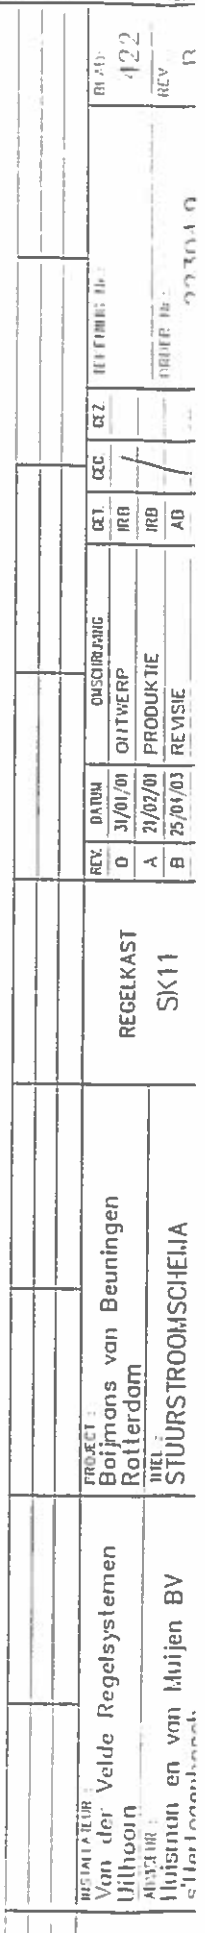

4227


4227 / 6

4227

4227

4229

him
2202

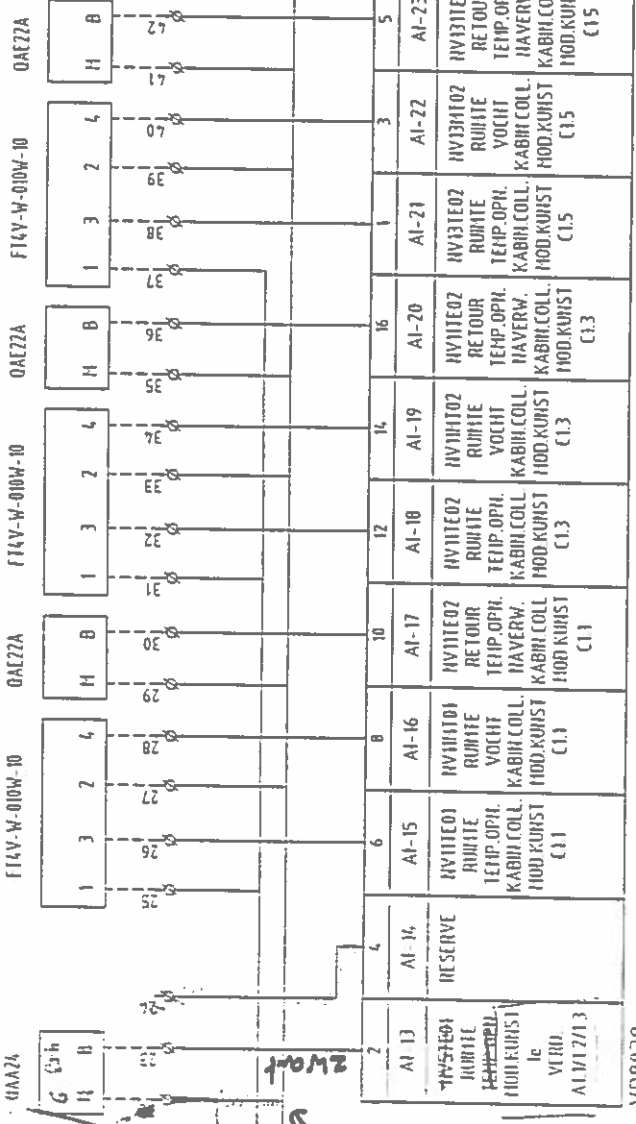


VP8039

137446...
...
...

Van der Velde Regelsystemen
Uithoorn
Huisman en van Bluijen BV
Scherpenheuvel

ANALOGIE INGAANGEN

 VAGERI REGELTECHNIEK B.V.		PROJECT : Boijmans van Beuningen Rotterdam TITEL : STUURSTROOJSCHIEVEN		REGELKAST SK11		REV. O 31/01/01 A 21/02/01 B 25/01/03		OMSCHRIJVING ONTWERP PRODUCTIE REVISIE		CEL. IRB IRB AB		DEC. 7 AB		TEKENSCH. IRB ORDER Nr. 003040		RI-AD: 423 REV: 0	
---	--	--	--	-------------------	--	---	--	---	--	-----------------------	--	--------------	--	-----------------------------------	--	----------------------	--

MATERIALEN

Code	Benaming	Fabrieknaam
Q	PANEEL	: ELDON
Q	HOOFDSCHAKELAAR	: KRAUS & NAIMER
Q	MAGNETISCHIAK. + MOTOR BEV. SCHAK.	: MOELLER
K	MAGNETISCHAKELAAR	: MOELLER
Q	MOTOR BEV. SCHAKELAAR	: MOELLER
F	THERMISCHE BEV.	: MOELLER
S	HAND/KEUZE-SCHAKELAAR	: KRAUS & NAIMER
K	WISTEERELAIS	: OHRON
H	SIGMAALLAMPEN	: EAD 14-030/131
S	DRUKKNOPPEN	: EAD 14-030/131
F	ZEKERINGAUTONAAT	: MERLIN GERIN
F	ZEKERINGEN	: WEBER/SIEMENS
E	REGELAPPARATUUR	: PRIVA
E	INTERVENTIE MODULES	: CONTA CLIP
E	LED MODULES	: CONTA CLIP
X	STAFFELKLEMMEN	: CONTA CLIP
T	TRANSFORMATOR	: LEGRAND
	BEDRADINGSGOOT	: TEHALUIT

VELD APPARATUUR

Code	Benaming	Fabrieknaam
	OPIEMERS	: JOHNSON CONTROLS / STAEFA
	AFSLUITERS	: JOHNSON CONTROLS / BELPARTS

BEDRADING SCHAKELKASTEN

Indien niet nader omschreven.	Min.
HOOFDSTROOM 230/400V	-zw 2,5 mm ² -bl 2,5 mm ² -ge/gr 2,5 mm ² aarde
STUURSTROOM 230V	-br 1,5 mm ² -bl 1,5 mm ² schakeldr. -zw 1,5 mm ² aarde -ge/gr 2,5 mm ²
STUURSTROOM 24VAC	-or 1,0 mm ² nul -wt 1,0 mm ² schakeldr. -or 1,0 mm ²
STUURSTROOM 15VDC	-gr 1,0 mm ² nul -wt 1,0 mm ² schakeldr. -gr 1,0 mm ²
MEET CIRCUITS	-grs 1,0 mm ²
ONBEKENDE CIRCUITS	-transp 1,0 mm ²
DATA	-prs 1,0 mm ²
I/O	

KLEMMEN

X0	Voedingsklemmen
X1	Hoofdstroom
X2	Stuursroom 230V
X3	Stuursroom 24VAC
X4	Stuursroom i.b.v. openers
X5	Onbekende Circuits
X6	DATA

KLEUREN

zw	Zwart
br	Bruin
bl	Blauw
ge	Geel
gr	Groen
or	Oranje
wt	Wit
grs	Grijs
prs	Paars
transp	Transparant

INHOUDS OPGAVE

Groep/Blad nr.:	Benaming
-----------------	----------


101	VOORBLAD
201-205	PRINCIPE SCHEMA
301/303	HOOFDSTROOMSCHEMA
401/426	STUURSTROOMSCHEMA
501/510	KLEMMENSTROOK
601	LAY-OUT PANEEL

K 4 021




UITVOERING PANEEL

- x KUNSTSTOF WARTELS
- x RESOPAL OP & IN HET PANEEL

 VAGERI REGELTECHNIEK B.V.		INSTALLATEUR : Van der Velde Regelsystemen Uithoorn		PROJECT : Boljmans van Beuningen Rotterdam		REGELKAST SK11		REV. DATUM A 21/02/01 B 25/04/03 C 26/08/03 D 18/11/03		OMSCHRIJVING PRODUKTIE REVISIE REVISIE 2 REVISIE HAREG.		GROEP/BLAD nr. : 22304.9.		ORDER Nr. : 22304.9.		TEGENING Nr. : 101		REV. : D	


LBK3/LAK3 ZOLDER BODON

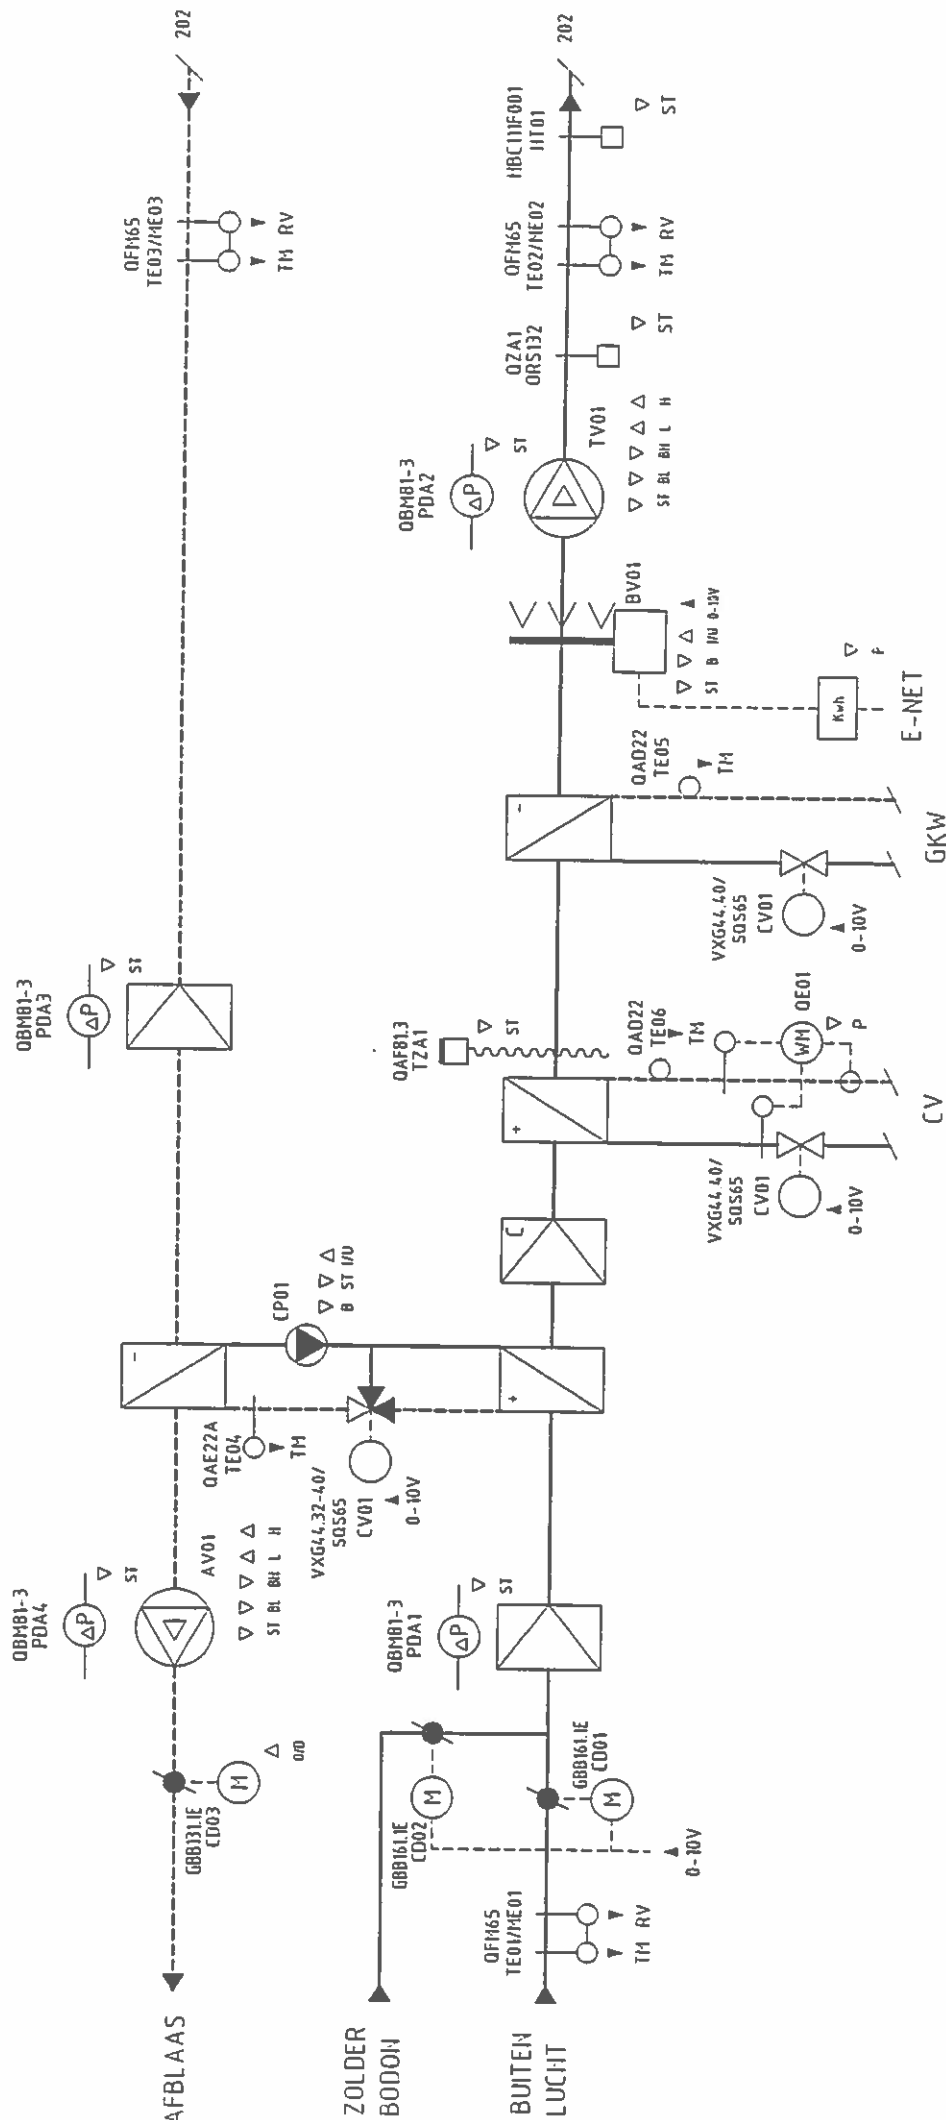


GEEN MONTAGE TEKENING!

 VAGERI <small>REGELTECHNIEK B.V.</small>	INSTALLATEUR : Van der Velde Regelsystemen Uithoorn	PROJECT : Boijmans van Beuningen Rotterdam	REGELKAST SK11	REV. : O 31/01/01 A 21/02/01 B 25/04/03 C	DATUM : ONSCHRIJFING : ONTWERP : PRODUCTIE : REVISIE :	GET. : IRB AB	QZ. : QZ. : QZ. :	TEKENING Nr. : 22304.9.	BLAD : 201	REV. : B
	ADVISEUR : Huisman en van Muijen BV s'Hertogenbosch	TITEL : PRINCIPE SCHEMA			ORDER Nr. : 22304.9.			20094 <small>© E. Design R.V.N. VAGERI B.V.</small>		


NAREGELING
NV4/NV5/NV6

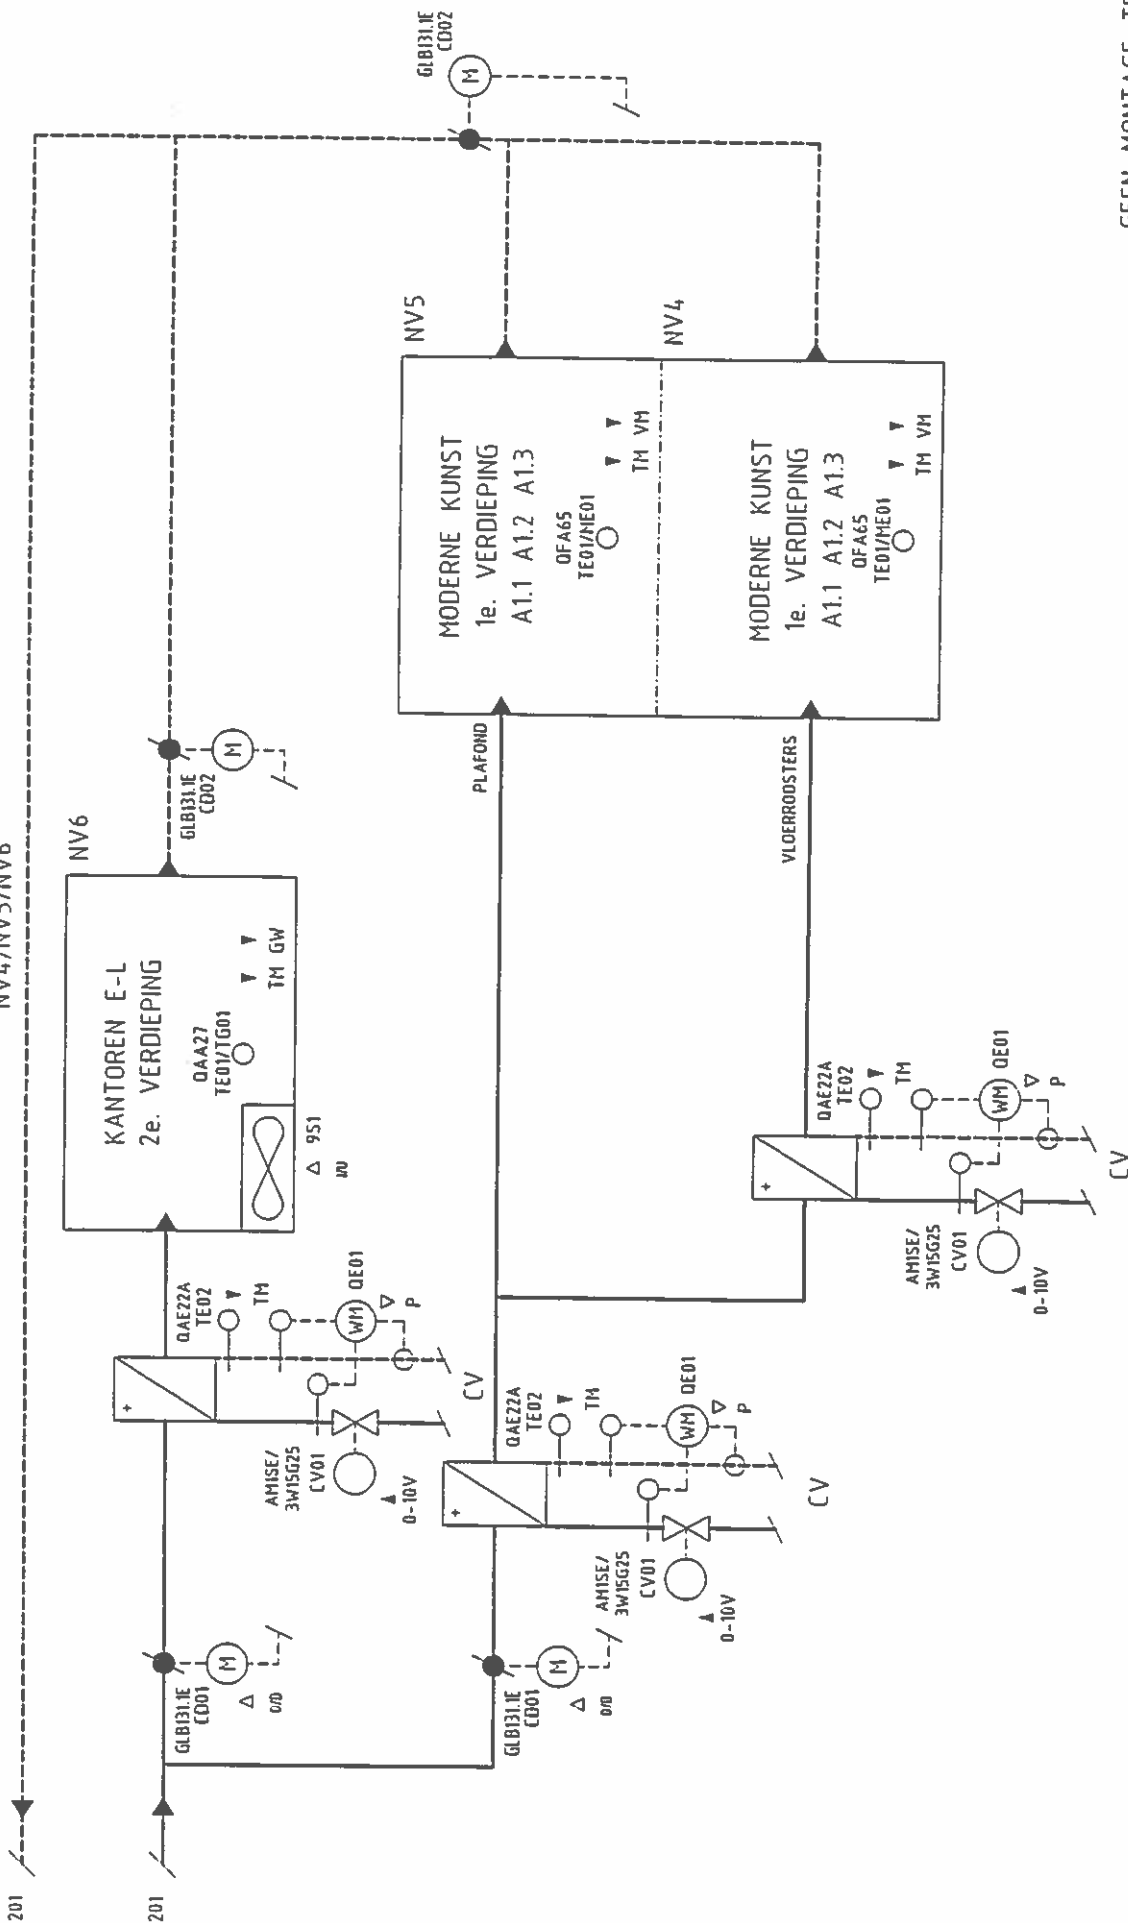

GEEN MONTAGE TEKENING!

 VAGERI REGELTECHNIEK B.V.	INSTALLATEUR : Van der Velde Regelsystemen Uithoorn	PROJECT : Boijmans van Beuningen Rotterdam	REGELKAST SK11	REV. DATUM OMSCHRIJVING GET. DEC. QEZ. TEKENING Nr.:	BLAD: 202
	ADVISEUR : Huisman en van Muijen BV s'Hertogenbosch	TITEL : PRINCIPE SCHEMA	ORDER Nr.: 22304.9.	REV. AB AB AB AB	REV. C
				A 21/02/01 PRODUCTIE IRB	
				B 25/01/03 REVISIE AB C 26/09/03 REVISIE 2 AB D 18/11/03 REVISIE IIAREG. AB	


NAREGELING
NV11/NV12/NV13

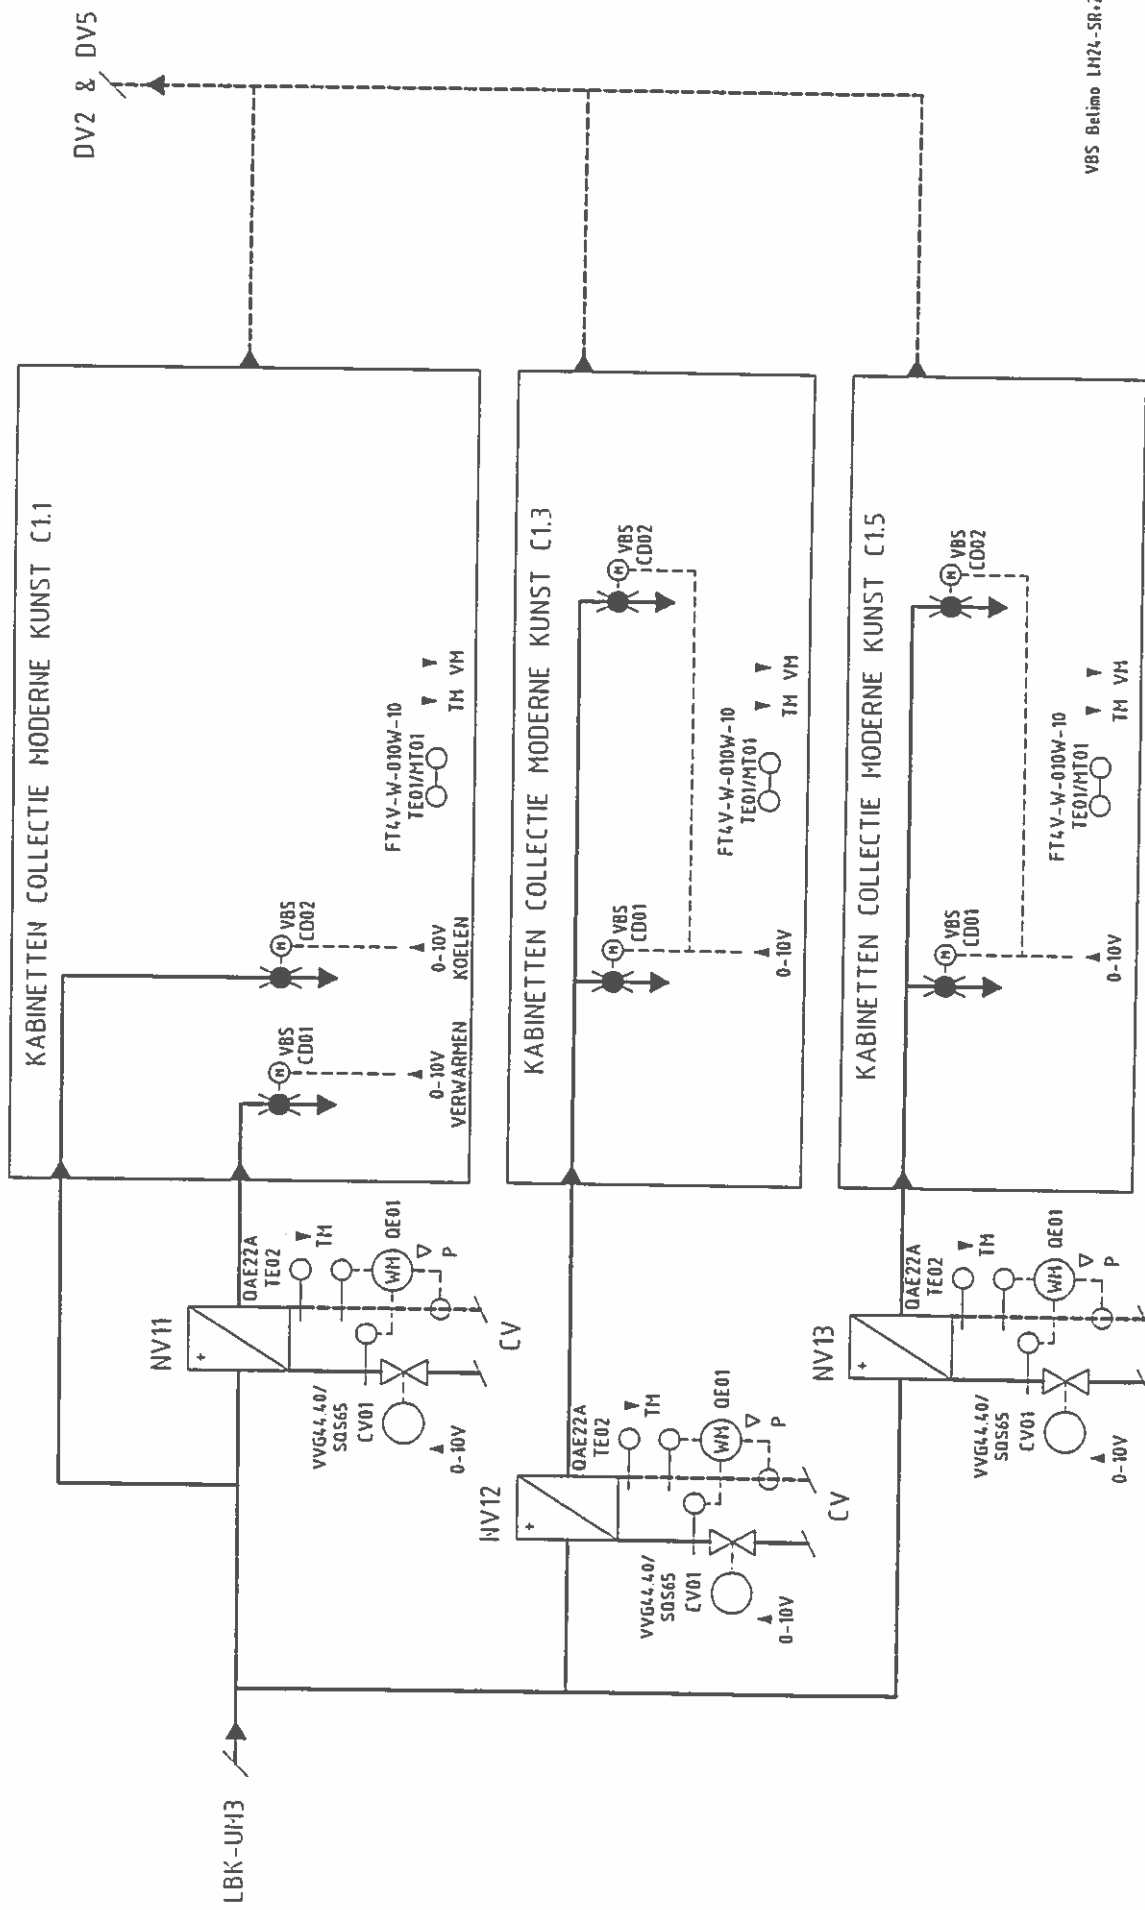


GEEN MONTAGE TEKENING!

<p>VAGERI REGELTECHNIEK B.V.</p>	INSTALLATEUR : Van der Velde Regelsystemen Uithoorn		PROJECT : Boijmans van Beuningen Rotterdam		REGELKAST SK11		REV.	DATUM	OMSCHRIJVING	GET.	GEZ.	TEKENING Nr.:	BLAD:
	ADVISEUR : Huisman en van Muijen BV s'Hertogenbosch		TITEL : PRINCIPE SCHEMA		ORDER Nr.: 22304.9.		AB	18/11/03	REVISIE 2	AB	AB	203	D
							AB	25/04/03	REVISIE 1	AB	AB		
							AB	21/02/01	PRODUKTIE	IRB	IRB		

DAKKAP ZOLDER

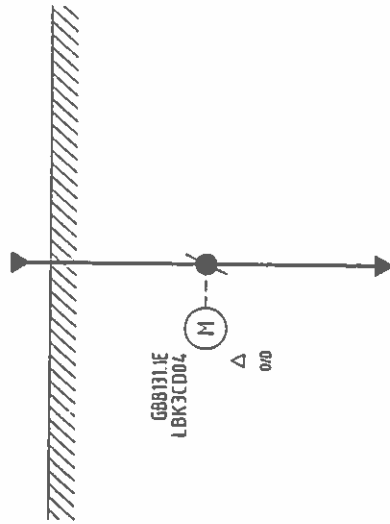

0	1	2	3	4	5	6	7	8	9
BEREIK:	16/25A	10/16A	0.4/0.63A						
WST:	18A	10A	0.4A						
GEHETEN:	17A	0.9A	0.35A						

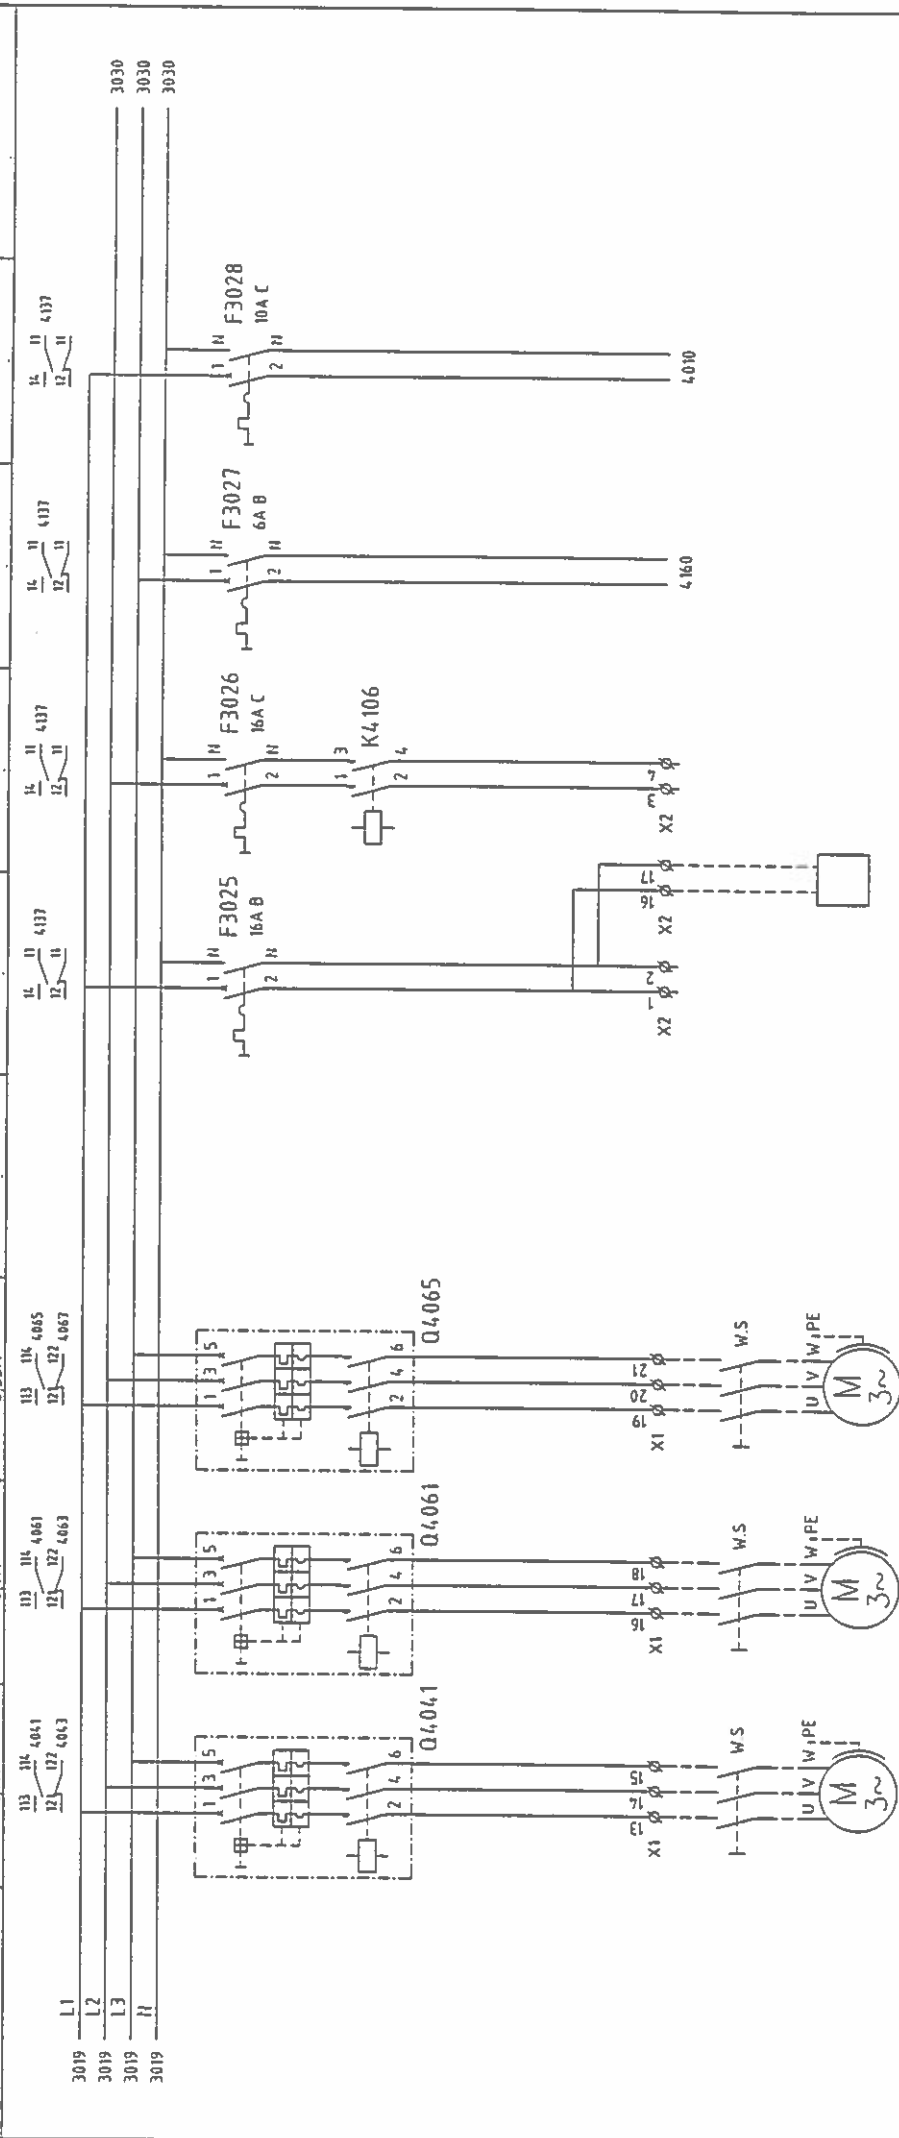

LBK3CP01

AV5
P = 0.4kW
I = 1.8A
U = 400V


AV6

P = 0.5kW
I = 1.8A
U = 400V

AV6


P = 0.2kW
I = 0.4A
U = 400V


REGELKAST SK11	VERL. LKB	VOEDING WARMTE METERS	VOEDING VLOERCONV. 2e VERD.	VOEDING COMPRI 100	230V STUURSTROOM LBK3/LAK3 NV	TEKENING Nr: 22304.9.	BLAD: 302
PROJECT: Boijmans van Beuningen Rotterdam	REV. 0	DATUM 31/01/01	ONTWERP	REV. 1	REV. 2	REV. 3	REV. 4
TITEL: HOOFDSTROOMSCHEMA	A	21/02/01	PRODUCTIE	B	25/04/03	REVISIE	AB
ADVISEUR: Huismann en van Muijen BV s Hertogenbosch	C	26/08/03	REVISIE 2	AB	AB	AB	AB

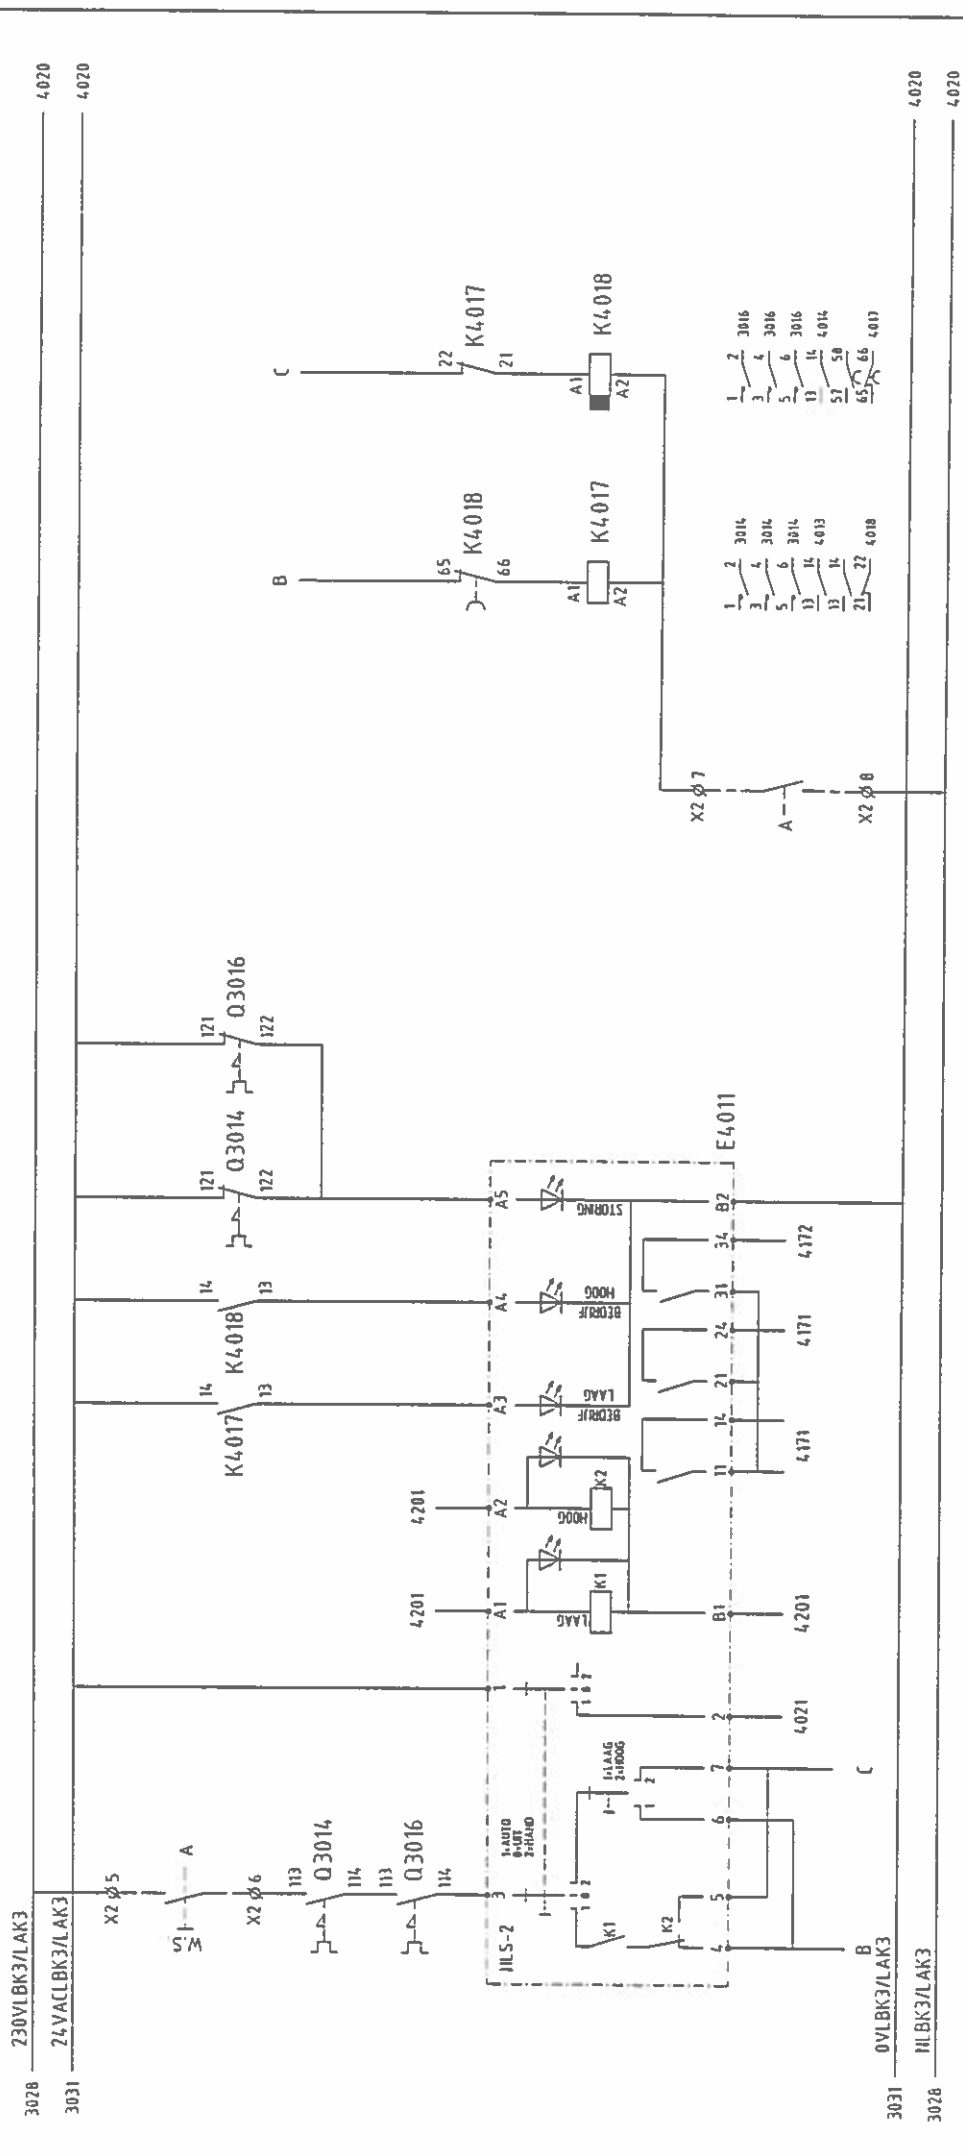


LBK3TV01


TOEUVENT		LAAG		HOOG	
ZOLDER BODON		Omschrijving		TEKENING Nr.:	
REV.	DATUM	ONTWERP	IRB	CEC.	CEZ.
O	31/01/01	ONTWERP	IRB		
A	21/02/01	PRODUKTIE	IRB	/	
B	25/04/03	REVISIE	AB		
C					
ORDER Nr.:					22304.9.
BLAD:					401
REV.:					B

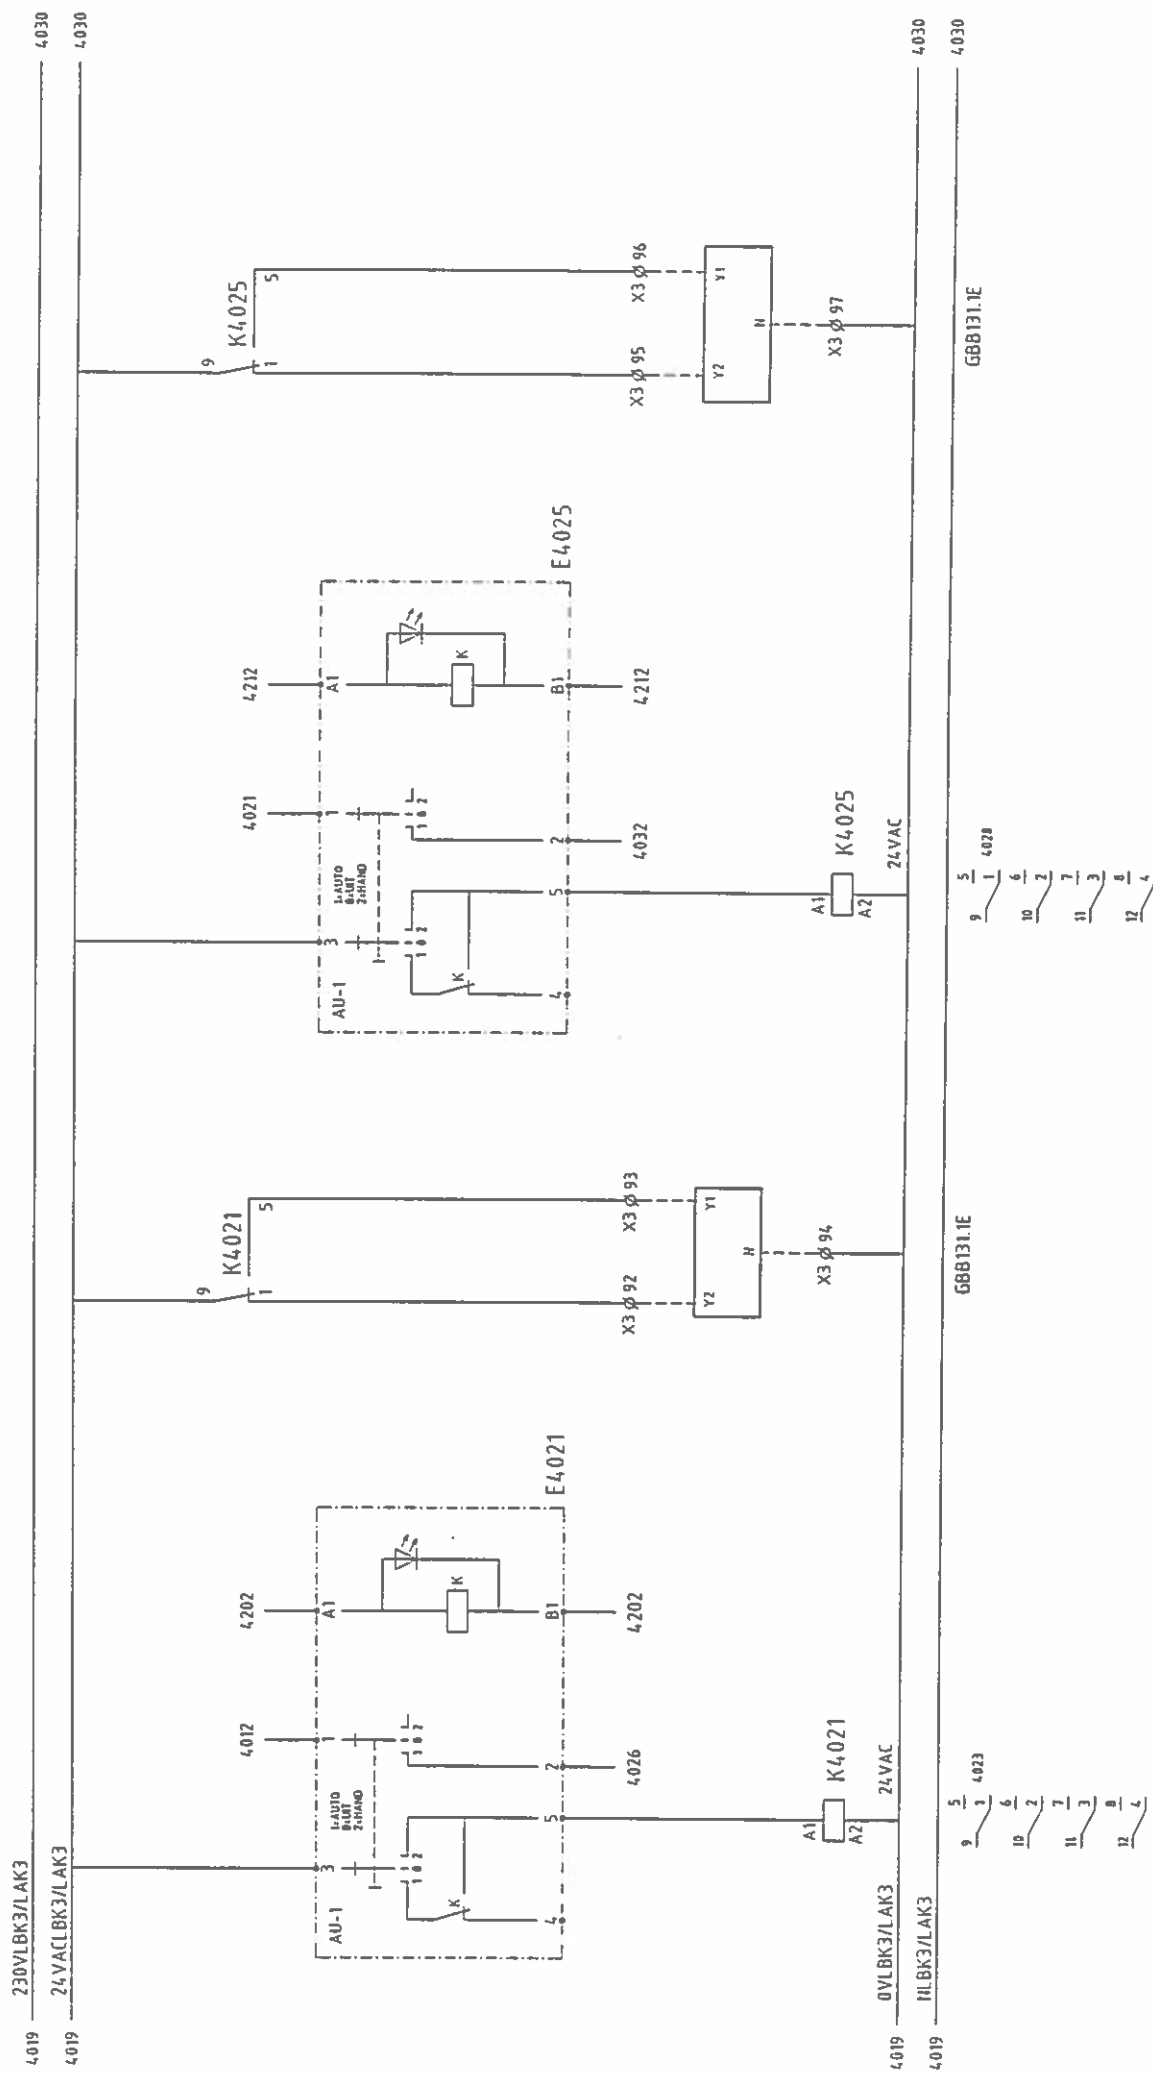

<div><div>VAGERI REGELTECHNIEK B.V.</div></div>										INSTALLATEUR : Van der Velde Regelsystemen Uithoorn		PROJECT : Boijmans van Beuningen Rotterdam		REGELKAST SK11		REV. : D 31/01/01 A 21/02/01 B 25/04/03 C		DATUM : 31/01/01 21/02/01 25/04/03		OMSCHRIJVING : ONTWERP PRODUCTIE REVISIE		QCT. : IRB IRB AB		QEC. : /		TEKENING Nr. : 22304.9.		BLAD: 402 REV.: B	
AFBLAAS LUCHTKLEP																													
LAK3																													
ZOLDER BODON																													
LAK3																													
AFBLAAS LUCHTKLEP																													
LAK3																													
ZOLDER BODON																													
DAKKAP																													
LUCHTKLEP																													
LAK3																													
AFBLAAS LUCHTKLEP																													
LAK3																													
ZOLDER BODON																													
DAKKAP																													
LUCHTKLEP																													
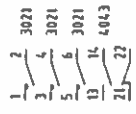

LBK3CP01		LBK3CD01		LBK3CD02		LBK3CV01	
CIRC POMP		AANZUIG/REC.				REG.AFSL.	
WTW LBK3/LAK3		LUCHTKLEP LBK3				WTW LBK3/LAK3	
ZOLDER BODON		ZOLDER BODON				ZOLDER BODON	
PROJECT :		PROJECT :		PROJECT :		PROJECT :	
Van der Velde Regelsystemen		Boltijmans van Beuningen		Boltijmans van Beuningen		Boltijmans van Beuningen	
Uithoorn		Rotterdam		Rotterdam		Rotterdam	
ADVISEUR :		TITEL :		TITEL :		TITEL :	
Huisman en van Muijen BV		STUURSTROOMSCHEMA		STUURSTROOMSCHEMA		STUURSTROOMSCHEMA	
s'Hertogenbosch							
INSTALLATEUR :		REV.		DATUM		OMSCHRIJVING	
Van der Velde Regelsystemen		D		31/01/01		ONTWERP	
Uithoorn		A		21/02/01		PRODUCTIE	
Huisman en van Muijen BV		B		25/04/03		REVISIE	
s'Hertogenbosch		C					
REGELKAST		CEI.		CEC.		TEKENING Nr.:	
SK11		IRB		IRB			
		AB		AB			
						ORDER Nr.:	
						22304.9.	
BLAD:		404		REV:		R	

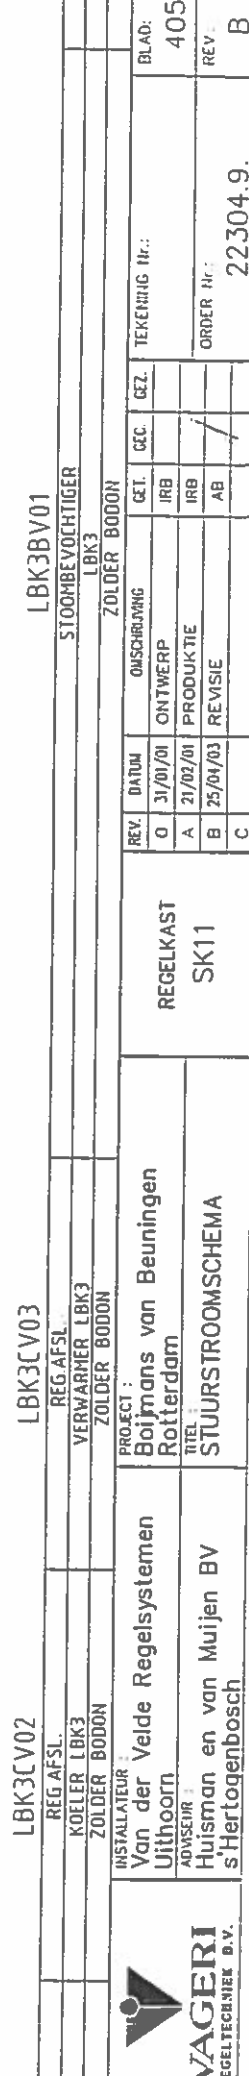

230VLBK3/LAK3


24VACLBK3/LAK3

4049

4059

4080

4070

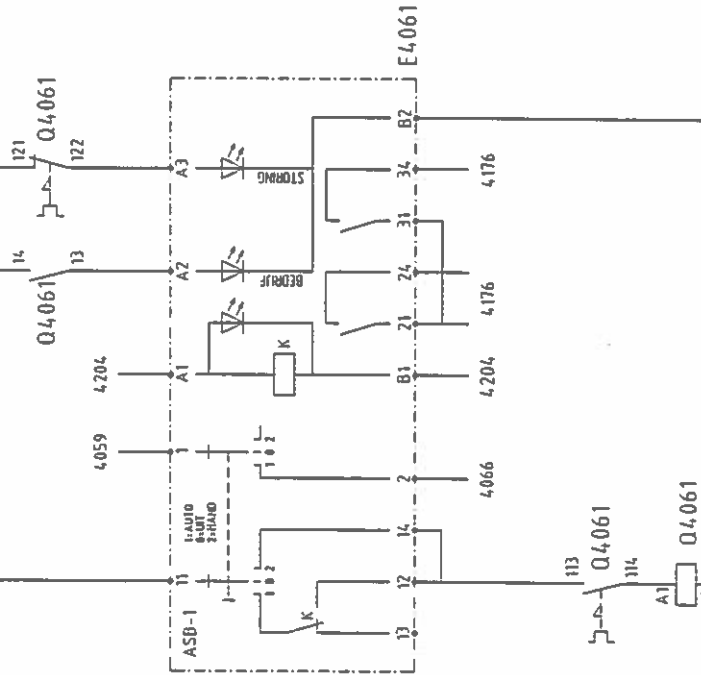

0VLBK3/LAK3

1VLBK3/LAK3

4059

4049

- 1 2 3022
- 3 4 3022
- 5 6 3022
- 13 14 4063
- 21 22

AV5

AFZ.VENT.
TOILETTEN

AV6

AFZ.VENT.
TOILETTEN



INSTALLATEUR :
Van der Velde Regelsystemen
Uithoorn

ADVISEUR :
Huisman en van Muijen BV
s'Hertogenbosch

PROJECT :
Boijmans van Beuningen
Rotterdam


TITEL :
STUURSTROOMSCHEMA


REGELKAST
SK11

REV.	DATUM	OMSCHRIJVING	GET.	CEZ.	TEKENING Nr.:
0	31/01/01	ONTWERP	IRB		
A	21/02/01	PRODUCTIE	IRB		
B	25/04/03	REVISIE	AB		
C					

ORDER Nr. 22304.9.

BLAD: 406
REV: B

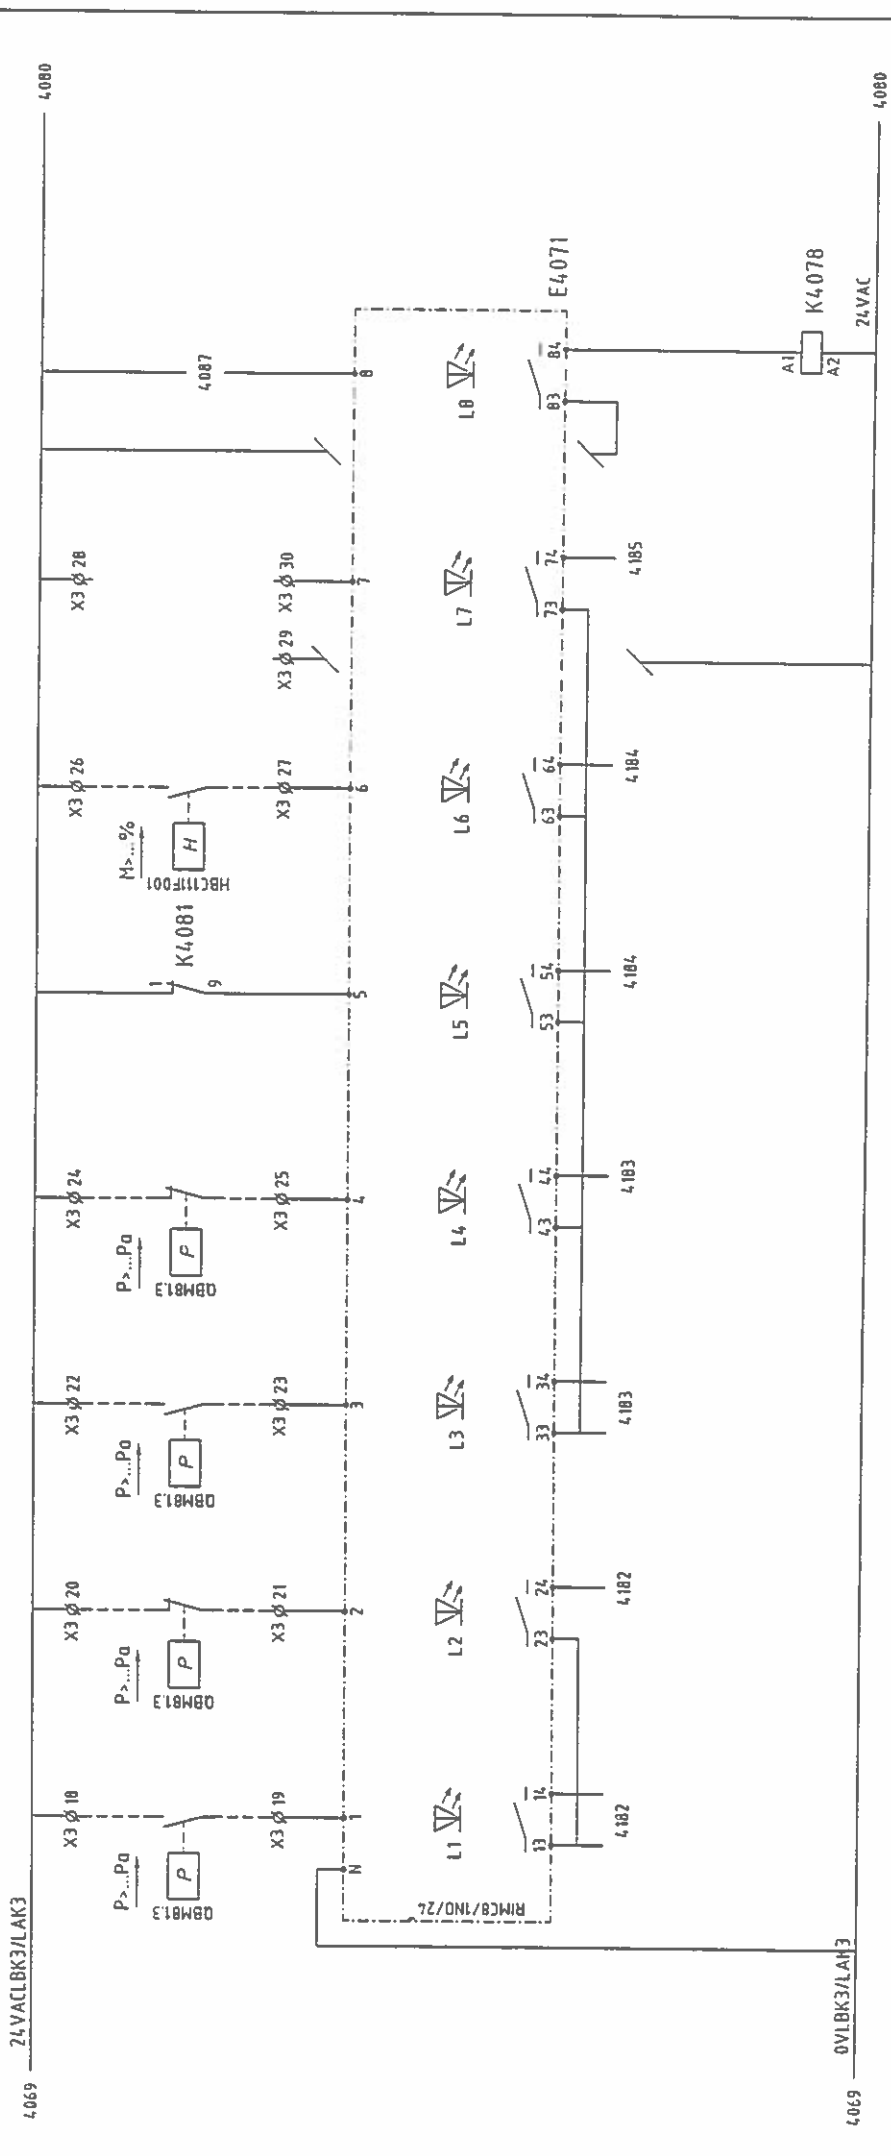

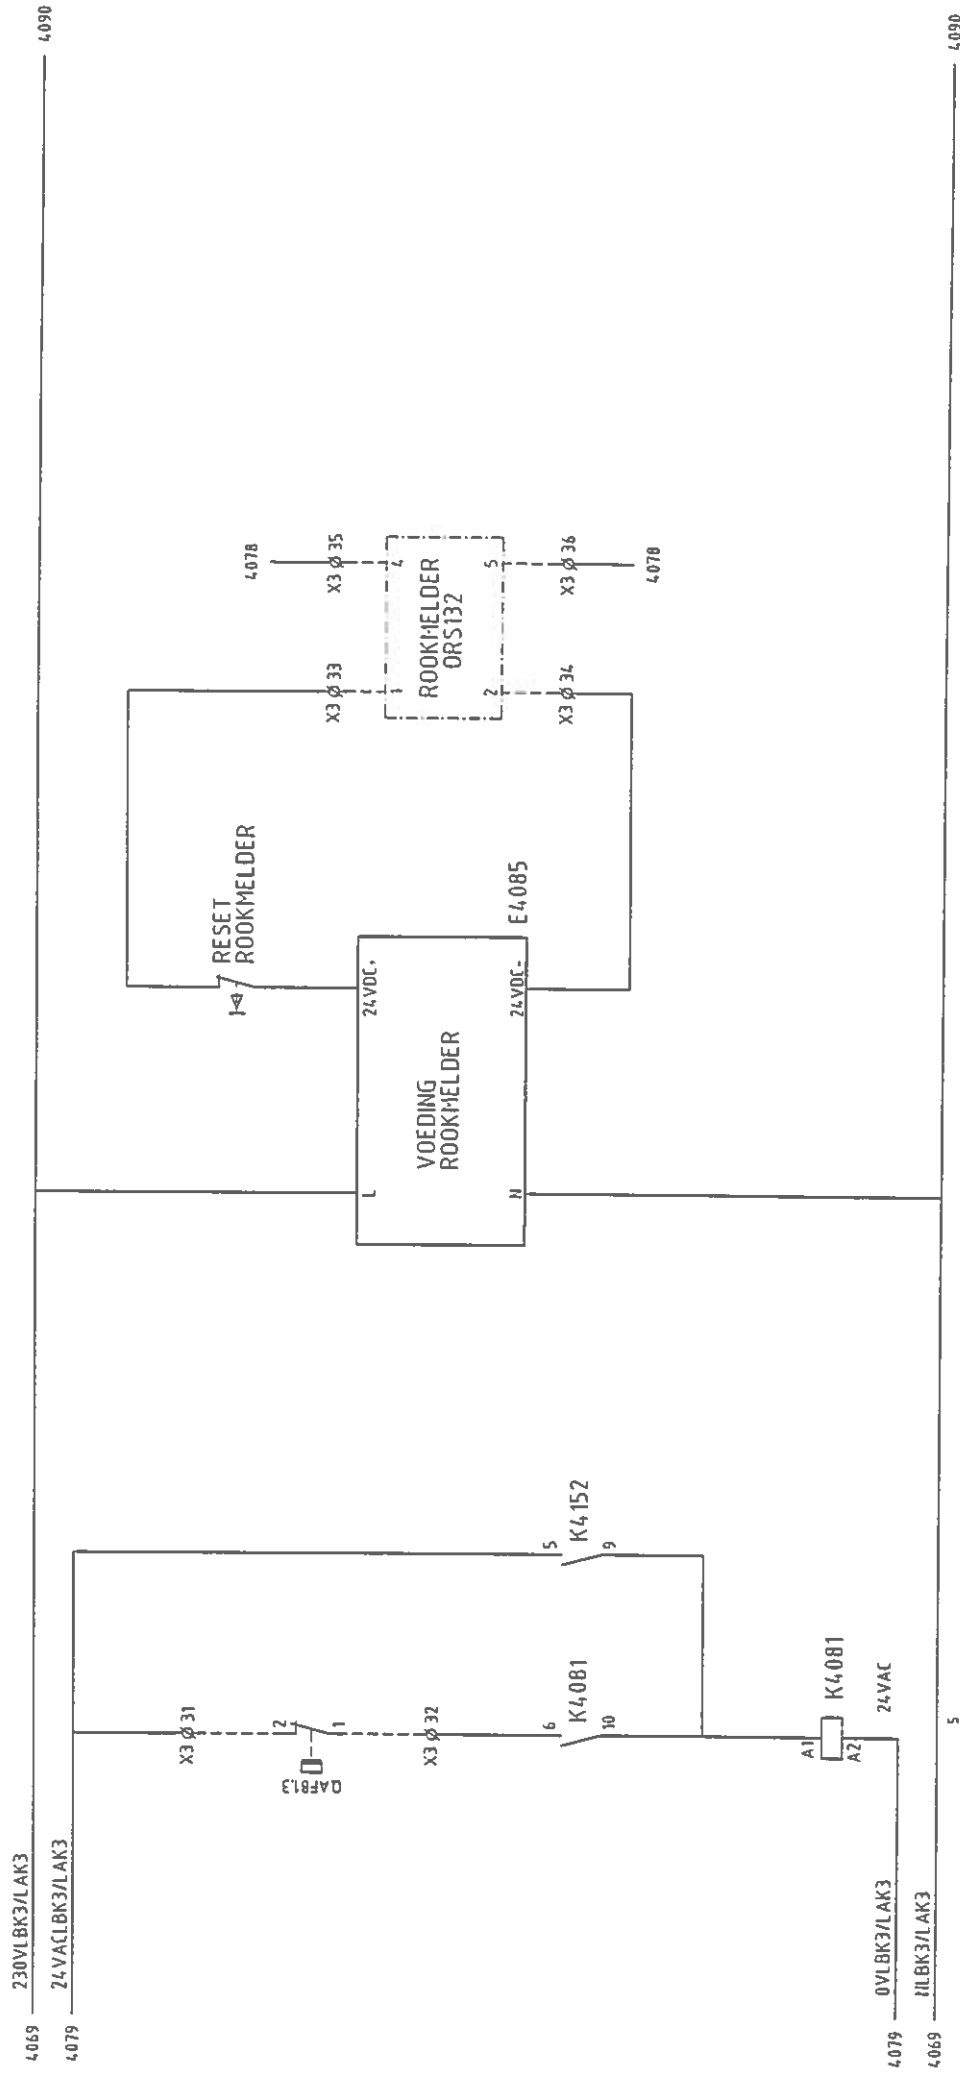
$$\begin{array}{r} 5 \overline{) 9} \\ 5 \\ \hline 4 \end{array}$$

LBK3TZA1

VORSTHERMOSTAT

L&K3
ZOLDER BODON

**INSTALLATEUR :
Van der Velde Regelsystemen
Uithoorn**

PROJECT : Boijmans van Beuningen
Rotterdam

REGELKAST


REV.	DATE
0	31/10/2011
A	21/11/2011
B	25/11/2011
C	

	OMSCHRIJVING
1	ONTWERP
1	PRODUCTIE
1	REVISIE

GET.	QEC.	QEZ.
IRB		
IRB		
AB		

TEKEMING Nr.:	ORDER Nr.:	2230
---------------	------------	------

BLAD:	408	REV:	B
-------	-----	------	---

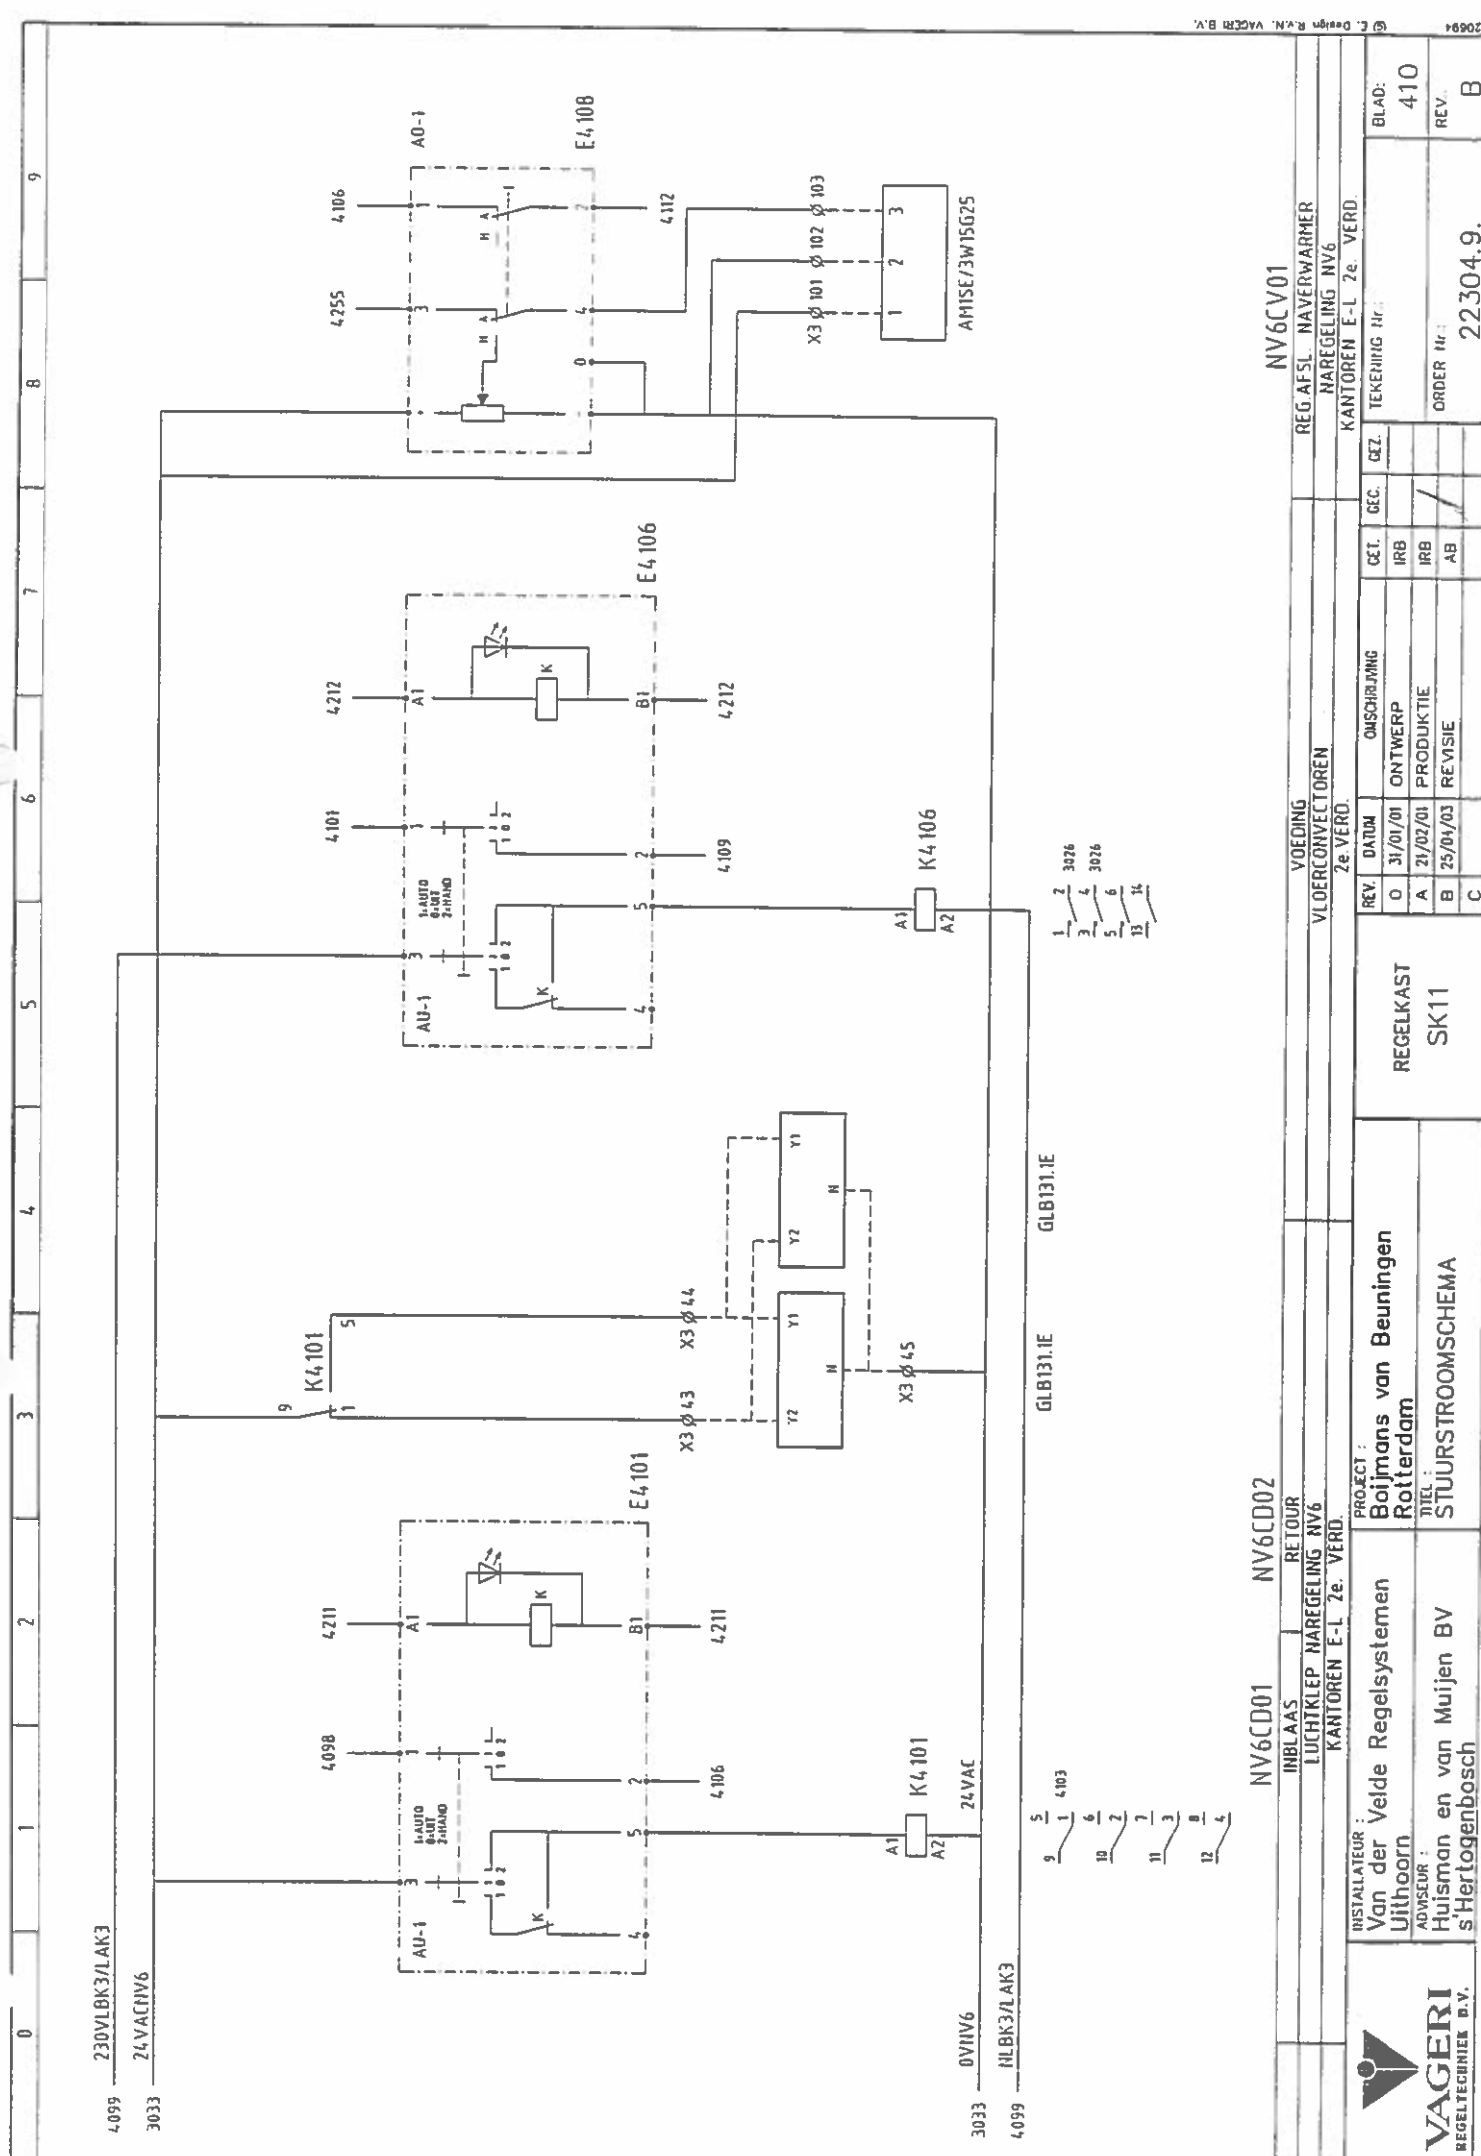

4099 230VLBK3/LAK3
3033 24VAC/IV6

3033 0V/IV6
4099 HLBK3/LAK3

NV6CD01 NV6CD02

NV6CV01

INBLAAS		RETOUR		VOEDING		REG AFSL NAVERWARMER		KANTOREN E-L 2e. VERD.		TEKENING Nr.		BLAD: 410	
LUCHTKLEP NAREGELING NV6		KANTOREN E-L 2e. VERD.		VLOERCONVECTOREN		NAREGELING NV6		KANTOREN E-L 2e. VERD.		KANTOREN E-L 2e. VERD.		REV. B	
PROJECT :		TITEL :		REV.		DATUM		ONDSCHRIJF		OET.		OET.	
Van der Velde Regelsystemen		Botjmans van Beuningen		O		31/01/01		ONTWERP		IRB		IRB	
Uithoorn		Rotterdam		A		21/02/01		PRODUCTIE		AB		AB	
ADVISEUR :		TITEL :		B		25/04/03		REVISIE		C		REV.	
Huisman en van Muijen BV		STUURSTROOMSCHEMA		C								22304.9.	
s'Hertogenbosch													



INSTALLATEUR :
Van der Velde Regelsystemen
Uithoorn


REGELKAST
SK11

20694
C. Design R.V.N. VAGERI B.V.

26VAC11V17/V13

3033

4120

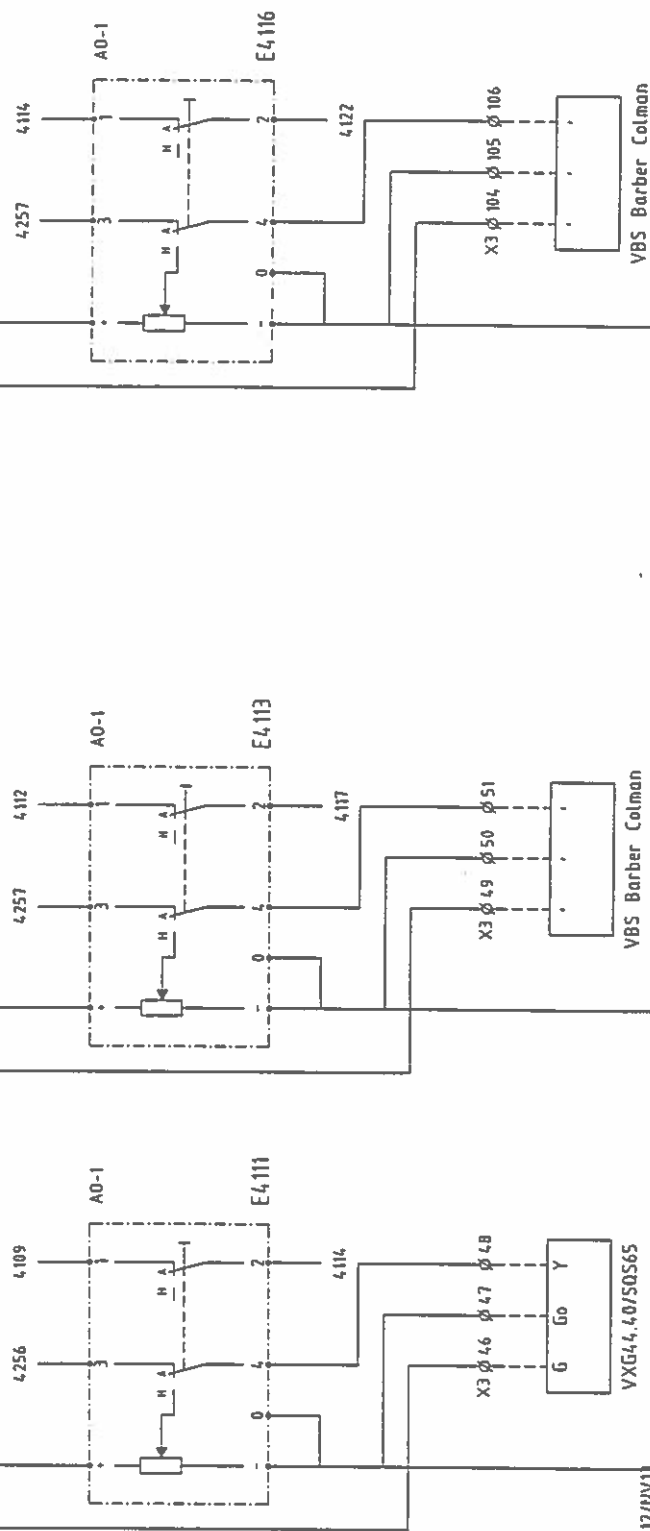

0V11V11/NV12/P1V11

V05 Belimo LM24-SR-ZH-LH

VBS Belimo LM24-SR-ZH-LH

4120

NV11CV01

NV11CD01

WV11CD02

REG.AFSL: NAVEWARMER

INDUCTIE ROOSTER VERWARMEN

INDUCTIE ROOSTER KOELEN

NAREGELING NV11

NAREGELING NV11

**DE ROOSTER KOE
NAREGELING NV11**

INSTALLATEUR :
Van der
Uithoorn

**INSTALLATEUR :
Van der Velde Regelsystemen**

PROJECT :
Bolijmans van Beuningen
Rotterdam

REV.	DATUM	QUISIRIUNG
A	21/02/01	PRODUTTO

	GET.	GET.	GET.
B. COL. MOD. KURS I			

BLAD:

ADVISEUR :

ADVISEUR :
Huisman en van Muijen BV
s'Hertogenbosch

TITEL :
STUURSTROOMSCHEMA

SK11

B	25/04/03	REVISE
C	26/08/03	REVISE 2

AB			
AB	1		


Dr.: 22304.9.

REV.:

4119

24VACR11/NV12/NV13

4130

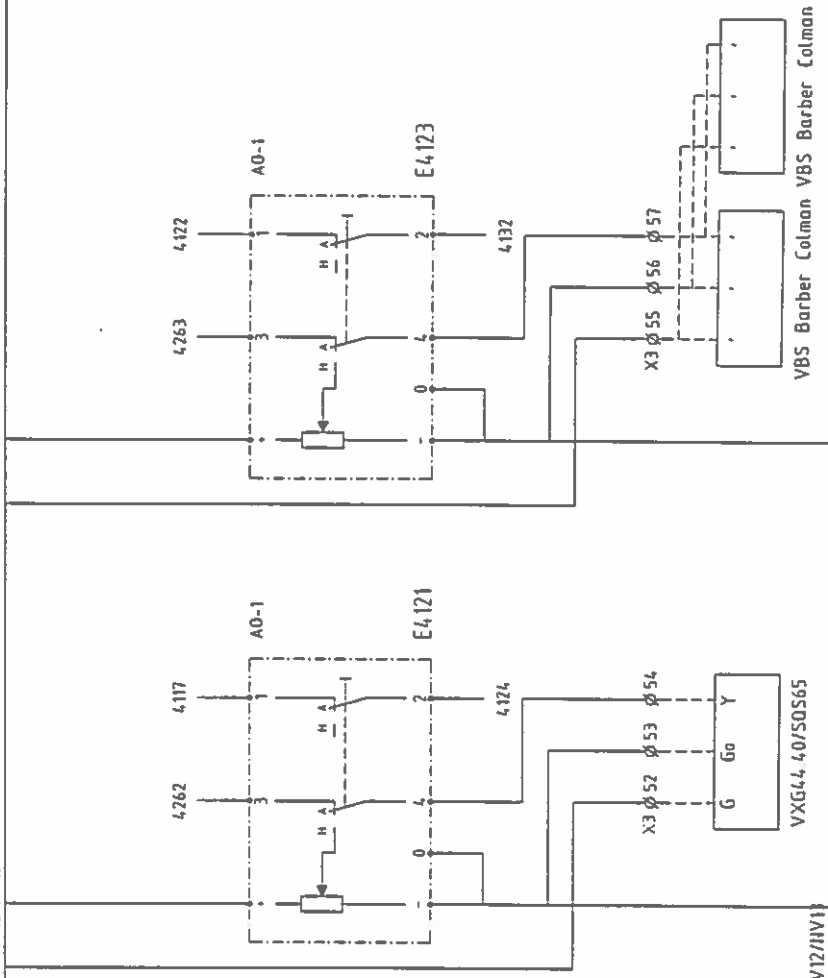

4119

0VNV11/NV12/NV11

2X VBS Belimo LM24-SR-ZH-LH

4130

NV12CV01

NV12CD01/CD02

REG.AFSL. NAVERWARMER


INDUCTIE ROOSTER


NAREGELING NV12

NAREGELING NV12

KAB COL.MOD.KUNST C13

KAB COL.MOD.KUNST C13

 VAGERI REGELTECHNIEK B.V.	INSTALLATEUR : Van der Velde Regelsystemen Uithoorn	PROJECT : Boijmans van Beuningen Rotterdam	REGELKAST SK11	OMSCHRIJVING ONTWERP PRODUCTIE REVISIE	REV. : 0 31/01/01 21/02/01 25/04/03	DATUM : 31/01/01 21/02/01 25/04/03	GEC. : GEC. : GEC. :	TEKENING Nr.: 22304.9.	BLAD: 412
	ADVISEUR : Huisman en van Muijen BV s'Hertogenbosch	TITEL : STUURSTROOMSCHEMA							
									REV. : B

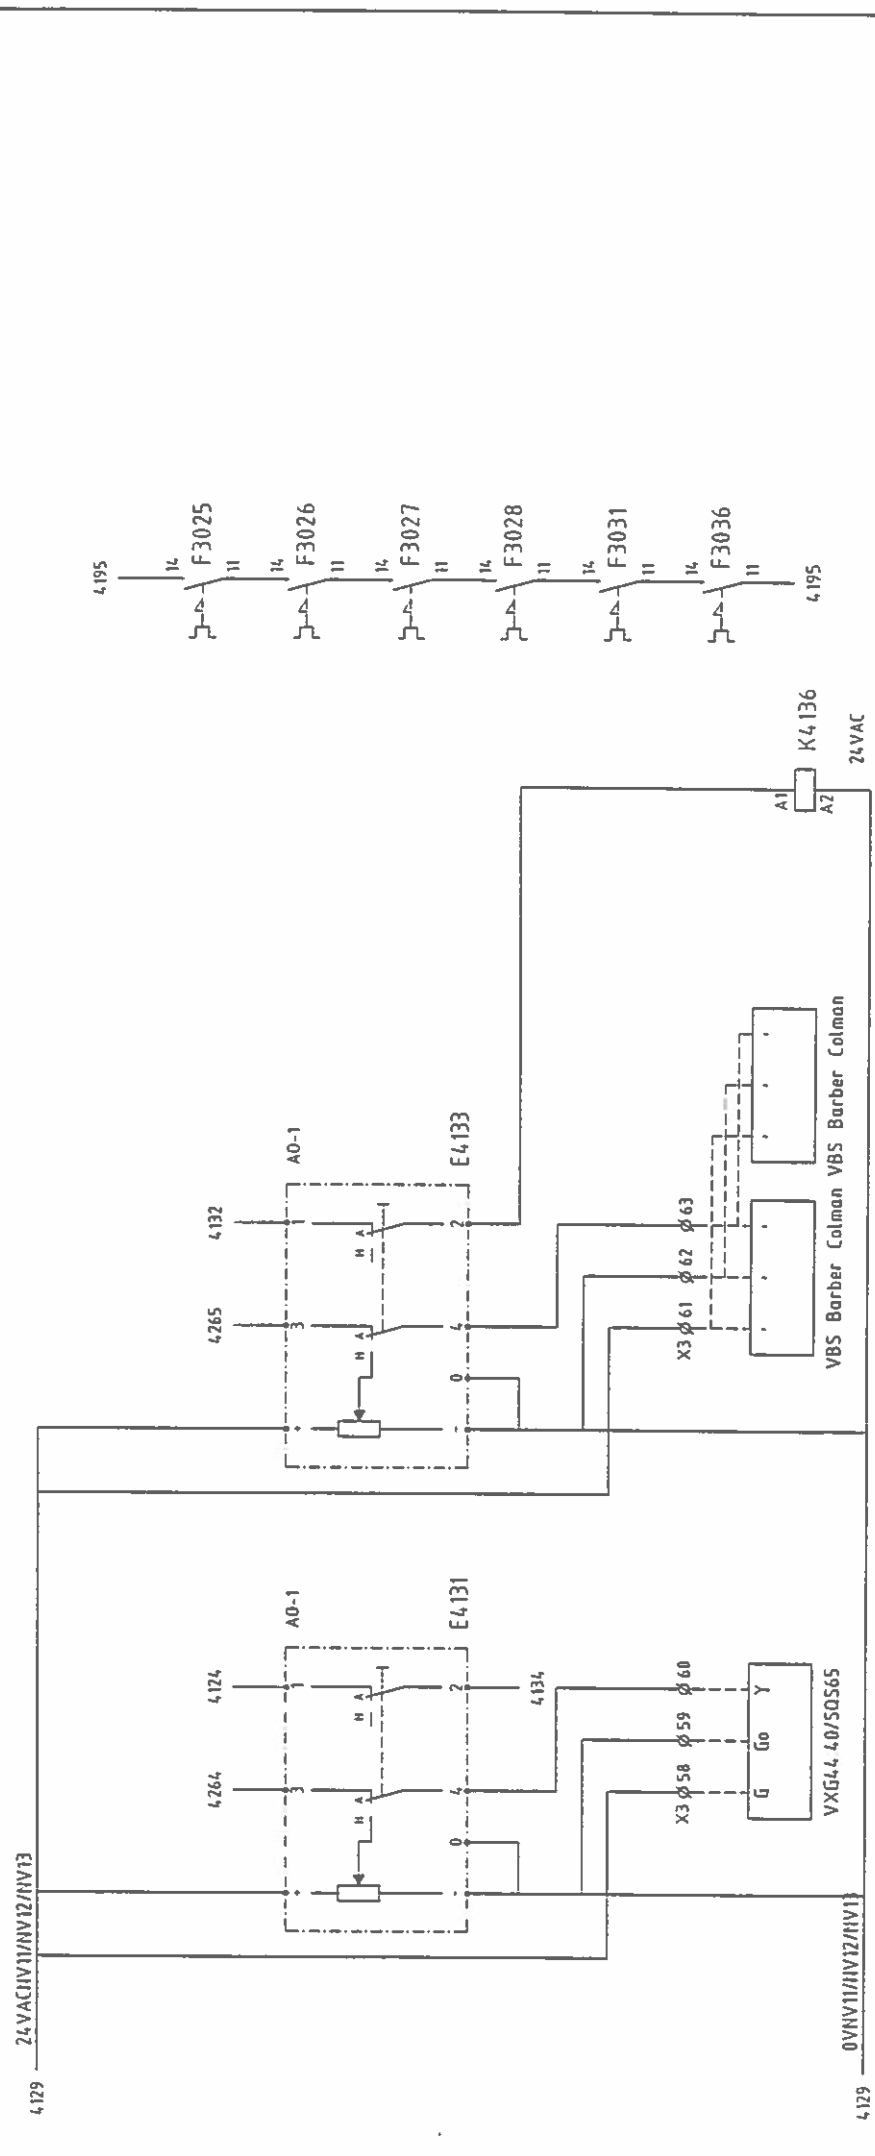

2X VBS Belimo LM24-SR-ZH-LH

9

5

1

4115

10

6

2

4194

11

7

3

12

8

4

NV13CV01

NV13CD01/CD02

REG AFSL NAVERWARMER

INDUCTIE ROOSTER

NAREGELING NV13

NAREGELING NV13

KAB COL MOD KUNST C15

KAB COL MOD KUNST C15

INSTALLATEUR :

PROJECT :

Van der Velde Regelsystemen

Boijmans van Beuningen

Uithoorn

Rotterdam

ADVISEUR :

TITEL :

Huisman en van Muijen BV

STUURSTROOMSCHEMA

REGELKAST

SK11

INTERVENTIELUS

INSTALATIE

AUTOMATEN

AUTOMATEN

REV

DATUM

OMSCHRIJVING

GE1

GE2

TEKENING Nr.:

O

31/01/01

ONTWERP

IRB

IRB

AB

A

21/02/01

PRODUCTIE

IRB

IRB

AB

B

25/01/03

REVISIE

IRB

IRB

AB

C

BLAD:



413

REV:

B

ORDER Nr.:

22304.9.

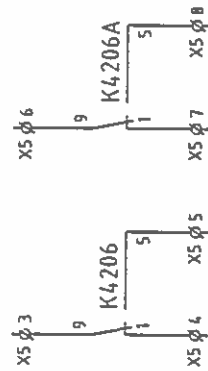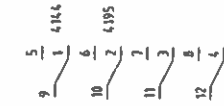[illegible]


4013	4013	4014	4033	4033	4034	4042	4043	4056	4057	4062	4063	
DI-1	DI-2	DI-3	DI-4	DI-5	DI-6	DI-7	DI-8	DI-9	DI-10	DI-11	DI-12	
Bedrijf L. LBK3TV01 TOEV. VENT. ZOLDER BODDH	Bedrijf H. LBK3TV01 TOEV. VENT. ZOLDER BODDH	STORING LBK3TV01 TOEV. VENT. ZOLDER BODDH	Bedrijf L. LBK3AV01 AFZ. VENT. ZOLDER BODDH	Bedrijf H. LBK3AV01 AFZ. VENT. ZOLDER BODDH	STORING LBK3AV01 AFZ. VENT. ZOLDER BODDH	Bedrijf LBK3CP01 CIRC. POHP WTW LBK3/LAK3 ZOLDER BODDH	STORING LBK3CP01 CIRC. POHP WTW LBK3/LAK3 ZOLDER BODDH	Bedrijf LBK3BV01 STOOH BEVOCHTIGER LBK3 ZOLDER BODDH	STORING LBK3BV01 STOOH BEVOCHTIGER LBK3 ZOLDER BODDH	Bedrijf AFZ. VENT. TOILETTEN	STORING AFZ. VENT. TOILETTEN	
2	4	6	8	10	12	14	16	1	3	5	7	9
COMMON	COMMON	COMMON	COMMON	COMMON	COMMON	COMMON	COMMON	COMMON	COMMON	COMMON	COMMON	COMMON

VP8033

1A

DIGITALE INGANGEN

INSTALLATEUR : Van der Velde Regelsystemen Uithoorn		PROJECT : Boijmans van Beuningen Rotterdam		REGELKAST SK11		REV. : O 31/01/01 A 21/02/01 B 25/01/03 C		DATUM : 31/01/01 21/02/01 25/01/03		ONDSCHRIJVING : ONTWERP PRODUKTIE REVISIE		TEKENING Nr. : IRB IRB AB		BLAD : 417 REV B	
ADVISEUR : Huisman en van Muijen BV s Hertogenbosch		TITEL : STUURSTROOMSCHEMA										ORDER Nr. : 22304.9.			

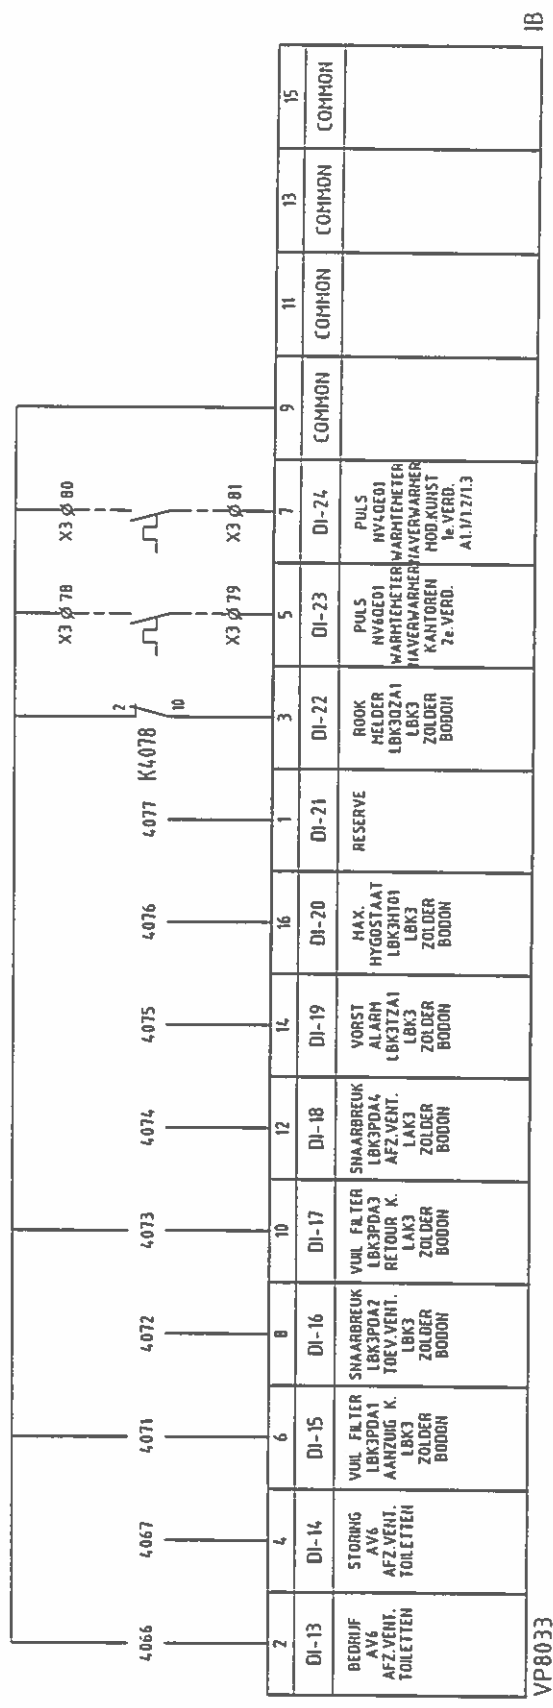


2	4	6	8	10	12	14	16	1	3	5	7	9	11	13	15
DI-13	DI-14	DI-15	DI-16	DI-17	DI-18	DI-19	DI-20	DI-21	DI-22	DI-23	DI-24	COMMON	COMMON	COMMON	COMMON
BEDRUF AV6 AFZ.VENT. TOILETTEN	STORING AV6 AFZ.VENT. TOILETTEN	VUIL FILTER LBK3PDA1 AANZIJG K. LBK3 ZOLDER BODON	SNAARBREUK LBK3PDA2 TOEV.VENT. LBK3 ZOLDER BODON	VUIL FILTER LBK3PDA3 RETOUR K. LBK3 ZOLDER BODON	SNAARBREUK LBK3PDA4 AFZ.VENT. LBK3 ZOLDER BODON	VORST ALARH LBK3TZA1 LBK3 ZOLDER BODON	HAX. HYGOSTAAT LBK3HT01 LBK3 ZOLDER BODON	RESERVE	ROOK HELDER LBK3OZA1 LBK3 ZOLDER BODON	PULS NV4QD01 WARHTFETER WARHTFETER MAVERARMER MAVERARMER MOD.KUJST 2e.VERD. AL1/12/13		COMMON	COMMON	COMMON	COMMON

VP8033

18

DIGITALE INGANGEN

					
VAGERI REGELTECHNIEK B.V.					
INSTALLATEUR : Van der Velde Regelsystemen Uithoorn					
ADJUNCT : Huisman en van Muljen BV s Hertogenbosch					
PROJECT : Blijmans van Beuningen Rotterdam					
TITEL : STUURSTROOMSCHEMA					
REV.	DATUM	OMSCHRIJVING	GET.	GEC.	GEZ.
D	31/01/01	ONTWERP	IRB		
A	21/02/01	PRODUKTIE	IRB		
B	25/04/03	REVISIE	AB	/	
C					
REGELKAST SK11			TEKENING Nr.: _____		
			BLAD: 418		
			ORDER Nr.: 22304.9.		
			REV: B		


0	1	2	3	4	5	6	7	8	9
---	---	---	---	---	---	---	---	---	---



VP8033


DIGITALE INGANGEN

[illegible]

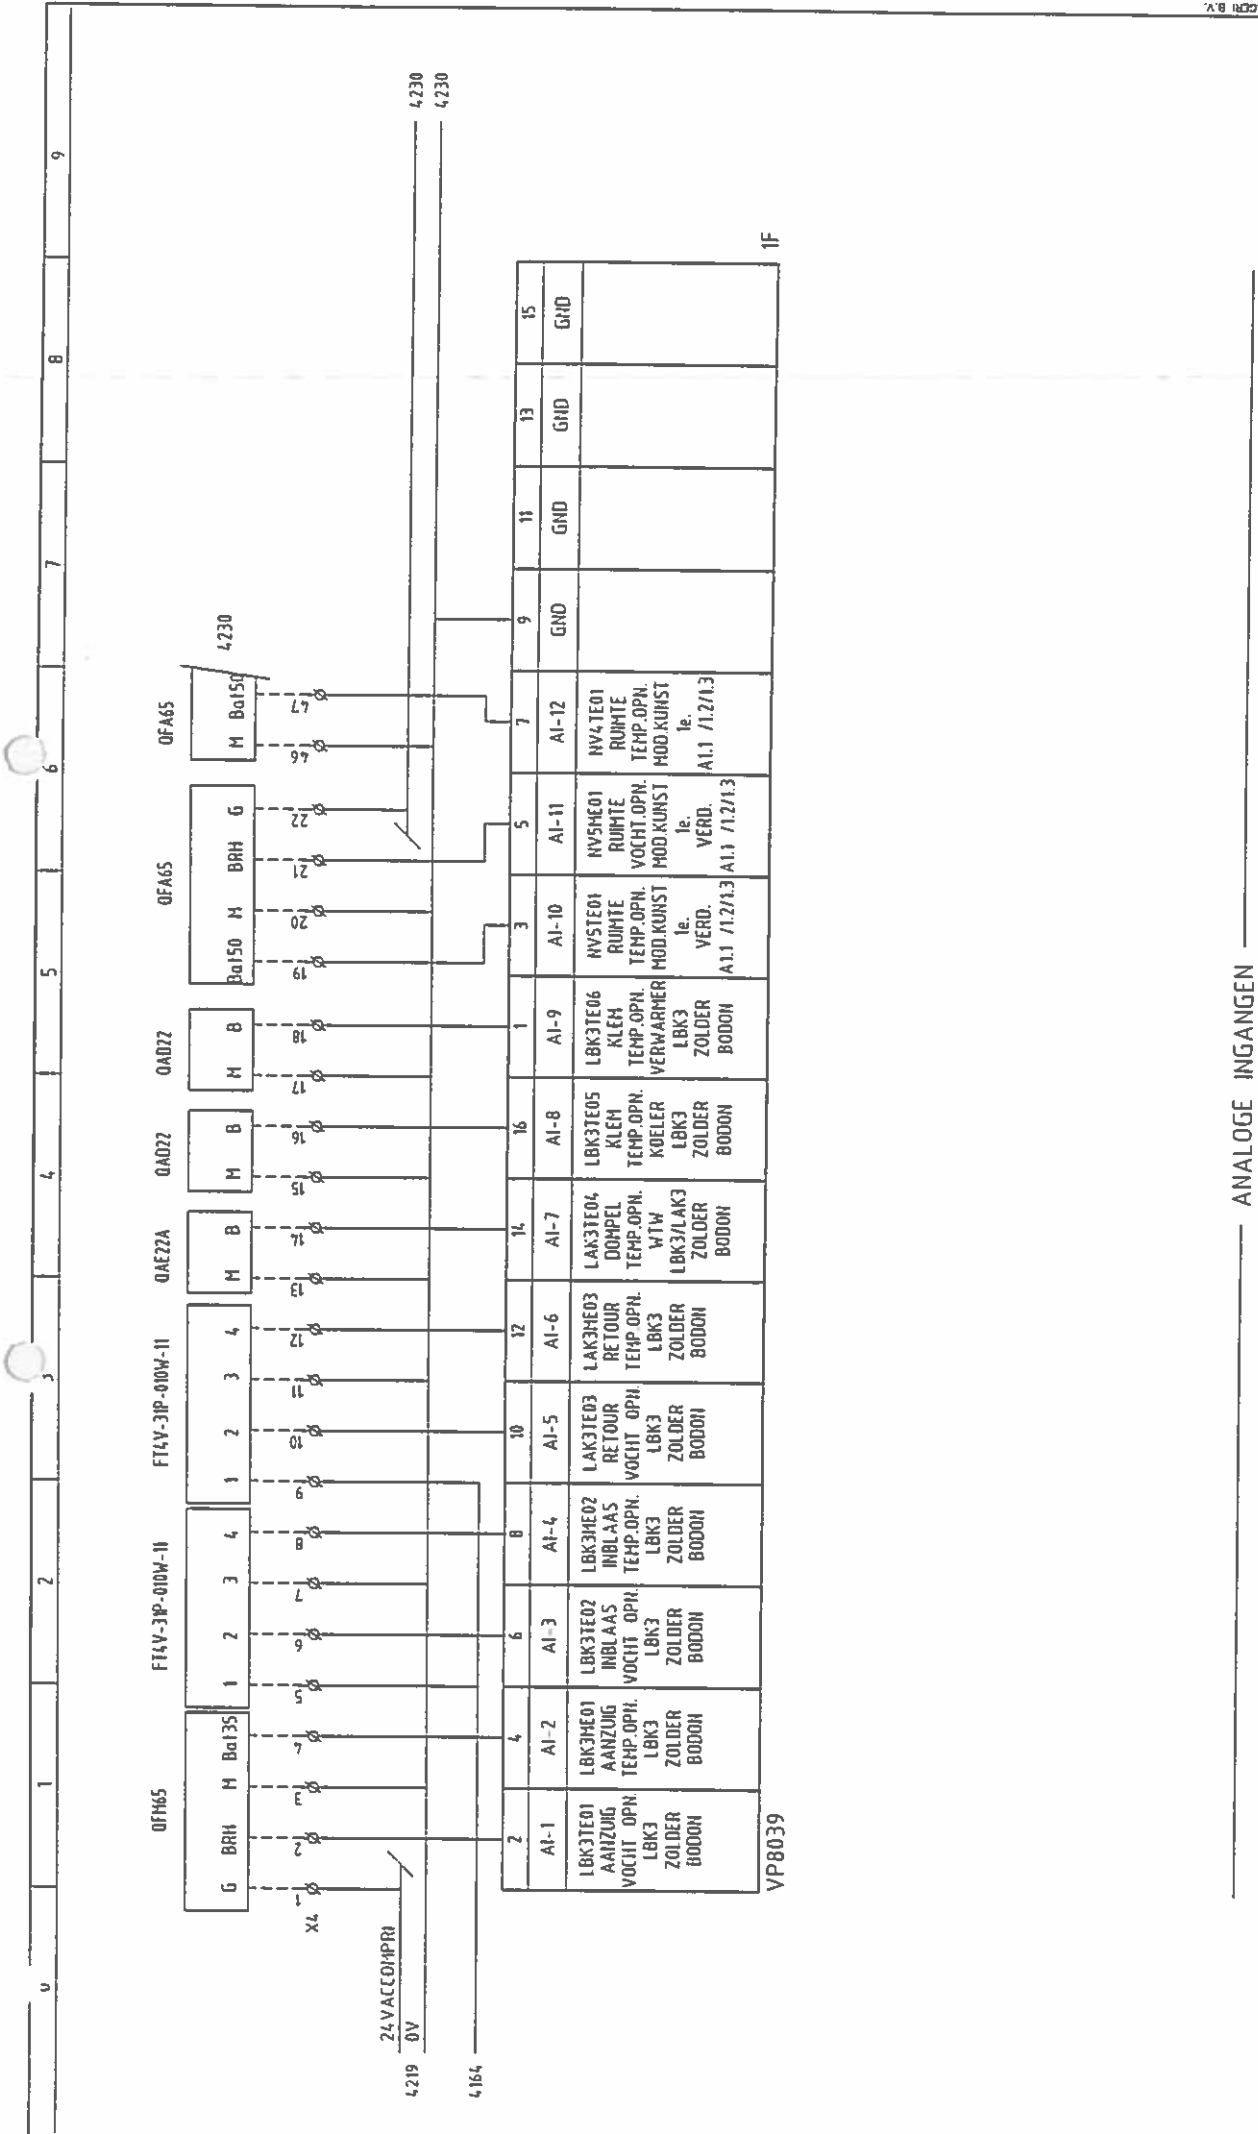

ANALOGIE INGANGEN

		INSTALLATEUR : Van der Velde Regelsystemen Uithoorn		PROJECT : Boijmans van Beuningen Rotterdam		REGELKAST SK11		TEKENING Nr.: 22304.9.		BLAD: 422
ADVISEUR : Huismans en van Muijen BV s'Hertogenbosch		TITEL : STUURSTROOMSCHEMA		REV.: 1		ORDER Nr.: 22304.9.		REV.: C		

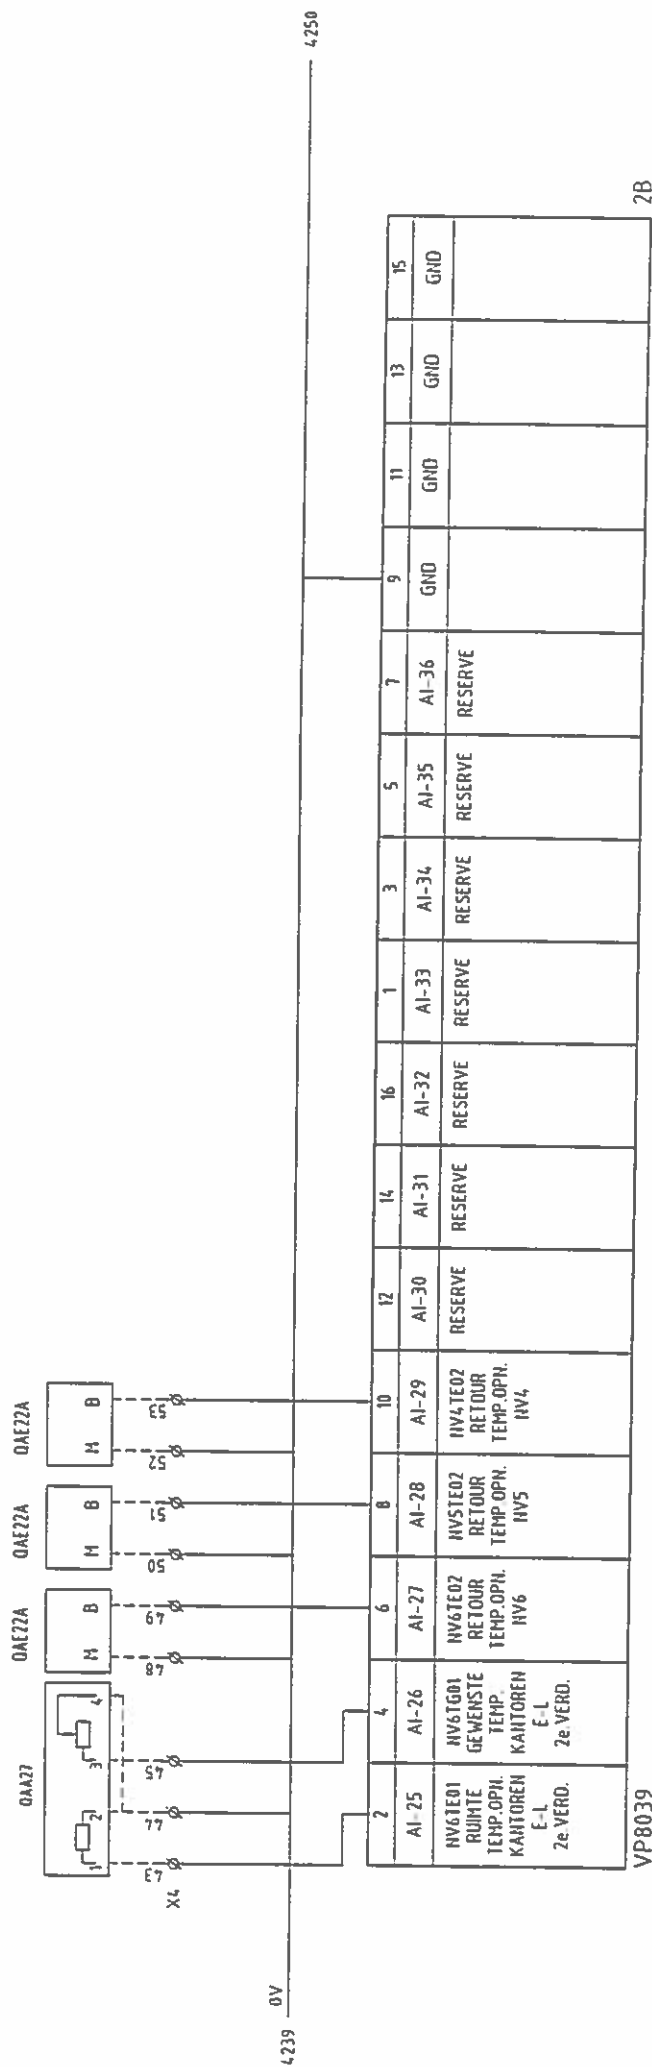

VP804.7

0-10V LBK3CD01/CD02 AANZ./REC. LUCHTKLEP LBK3 ZOLDER BODON	0-10V LBK3CV01 REG.AFSL. WTW LBK3/LAK3 ZOLDER BODON	0-10V LBK3CV02 REG.AFSL. KOELER LBK3 ZOLDER BODON	0-10V LBK3CV02 REG.AFSL. VERWARMER LBK3 ZOLDER BODON	0-10V LBK3BV01 STOOH BEVOCHTIGER LBK3 ZOLDER BODON	0-10V NV4CV01 REG.AFSL. NAVERW. NAREG. NV4 MOD.KUNST 1e.VERD.	0-10V NV5CV01 REG.AFSL. NAVERW. NAREG. NV5 MOD.KUNST 1e.VERD.	0-10V NV6CV01 REG.AFSL. NAVERW. NAREG. NV6 KANTOREN E-L 2e.VERD.	0-10V NV11CV01 REG.AFSL. NAVERW. NAREG. NV11 KAB.COL. MOD.KUNST C11	0-10V NV11CD01 IND.ROOSTER HAR.NV11 KAB.COL. MOD.KUNST C11 VERWARMEN	0-10V NV11CD02 IND.ROOSTER HAR.NV11 KAB.COL. MOD.KUNST C11 KOELEN	RESERVE	
AU-1	AU-2	AU-3	AU-4	AU-5	AU-6	AU-7	AU-8	AU-9	AU-10	AU-11	AU-12	0V
2	4	6	8	10	12	14	16	1	3	5	7	9

2C

4045

4048

4051

4053

4058

4096

4098

4108

4111

4113

4117

4249 0V

4260

ANALOGUE UITGANGEN



VAGERI
REGELTECHNIEK B.V.

WWW.VOGERI.NL

INSTALLATEUR :
Van der Velde Regelsystemen
Uithoorn
ADVISEUR :
Huisman en van Muijen BV
sHertogenbosch

PROJECT :
Boijmans van Beuningen
Rotterdam
TITEL :
STUURSTROOMSCHEMA

REGELKAST
SK11

REV.	DATUM	OMSCHRIJVING	QCT.	QEC.	QEZ.
A	21/02/01	PRODUCTIE	IRB		
B	25/04/03	REVISIE	AB		
C	26/09/03	REVISIE 2	AB		
D	18/11/03	REVISIE HAREG.	AB		

TEKENING Nr.:
ORDER Nr.:
22304.9.

BLAD:
425

REV.:
D

VP804.7

RESERVE	RESERVE	0-10V HV12CV01 REG.AFSL. HAVERW. NAREG. HV12 KAB.COL. MOD.KUNST C1.3	0-10V NV12CD01 IND.ROOSTER HAR.HV12 KAB.COL. MOD.KUNST C1.3	RESERVE	0-10V NV13CV01 REG.AFSL. HAVERW. NAREG. HV13 KAB.COL. MOD.KUNST C1.5	0-10V NV13CD01 IND.ROOSTER HAR.HV13 KAB.COL. MOD.KUNST C1.5	RESERVE	RESERVE	RESERVE	RESERVE	RESERVE	RESERVE
AU-13	AU-14	AU-15	AU-16	AU-17	AU-18	AU-19	AU-20	AU-21	AU-22	AU-23	AU-24	0V
2	4	6	8	10	12	14	16	1	3	5	7	9

20

4.259 0V

[illegible]

[illegible]

INSTALLATEUR :
Van der Velde Regelsystemen
Uithoorn

ADVISEUR :
Huisman en van Muijen BV
s'Hertogenbosch

PROJECT :
Boijmans van Beuningen
Rotterdam

TITEL :
LAY-OUT PANEEL

REGELKAST
SK11

TEKENING Nr.:

22304.9.

GEZ.

GET.

IRB

AB

ONTSCHRIJVING

ONTWERP

PRODUCTIE

REVISIE

REV.

DATUM

31/01/01

21/02/01

25/04/03

C

BLAD:

601

REV

B

FABRIKAAT : ELDON (KD18724)
HxBxD : 1800x1200x400
KLEUR : RAL 7032
BESCHERMKLASSE : IP 55 (bij gesloten deur)
MONTAGEPLAAT HxB : 1690x1099

KABELGOOT

