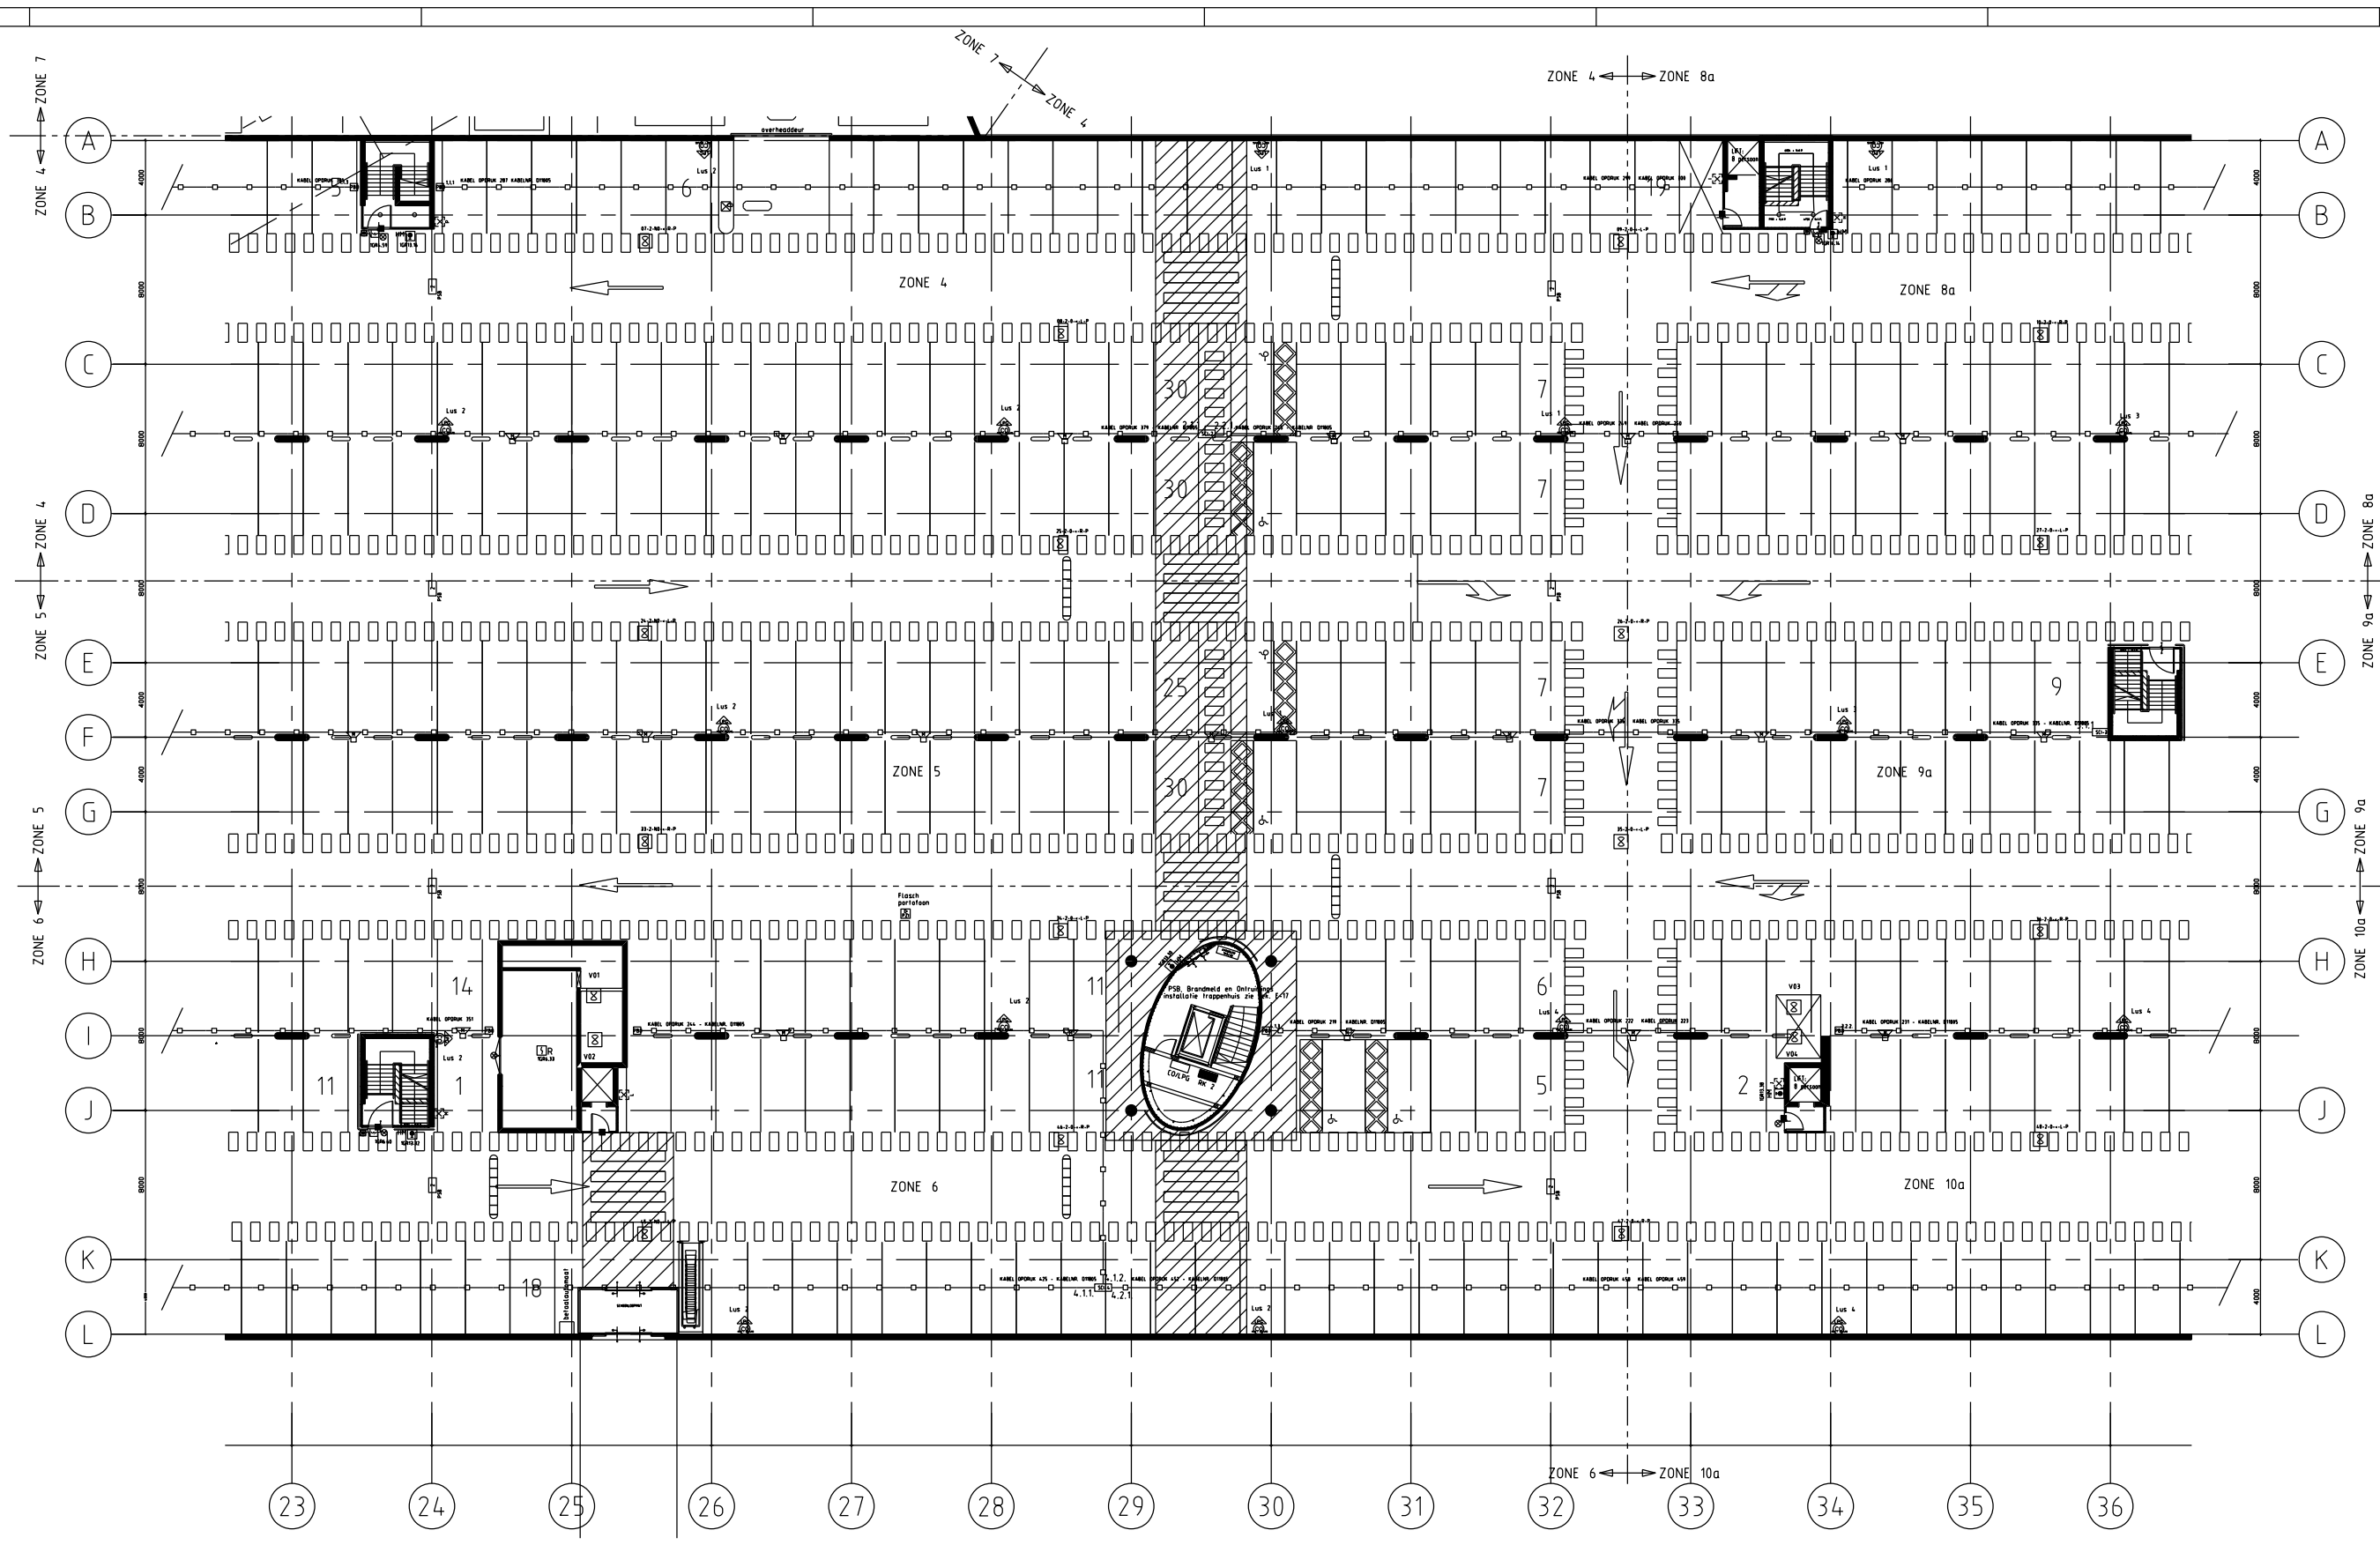


SPRANGERS		Postbus 10 3820 AA Leiden T: 071 511 1111 F: 071 511 1112 E: info@sprangers.nl W: www.sprangers.nl	
Project: Parkeergarage Etten-Leur		Revisie	
Omschrijving: Zwaartekracht installatie installatie		Deel C	
Auteurs: M: 25-09-2003 C: 25-09-2003		Ontwerp: 25-09-2003 M: 25-09-2003 C: 25-09-2003	
Schalen: 1:500		Blad: E-13.DWG	
Ged.: B-00.DWG		Blad: B-00.DWG	