


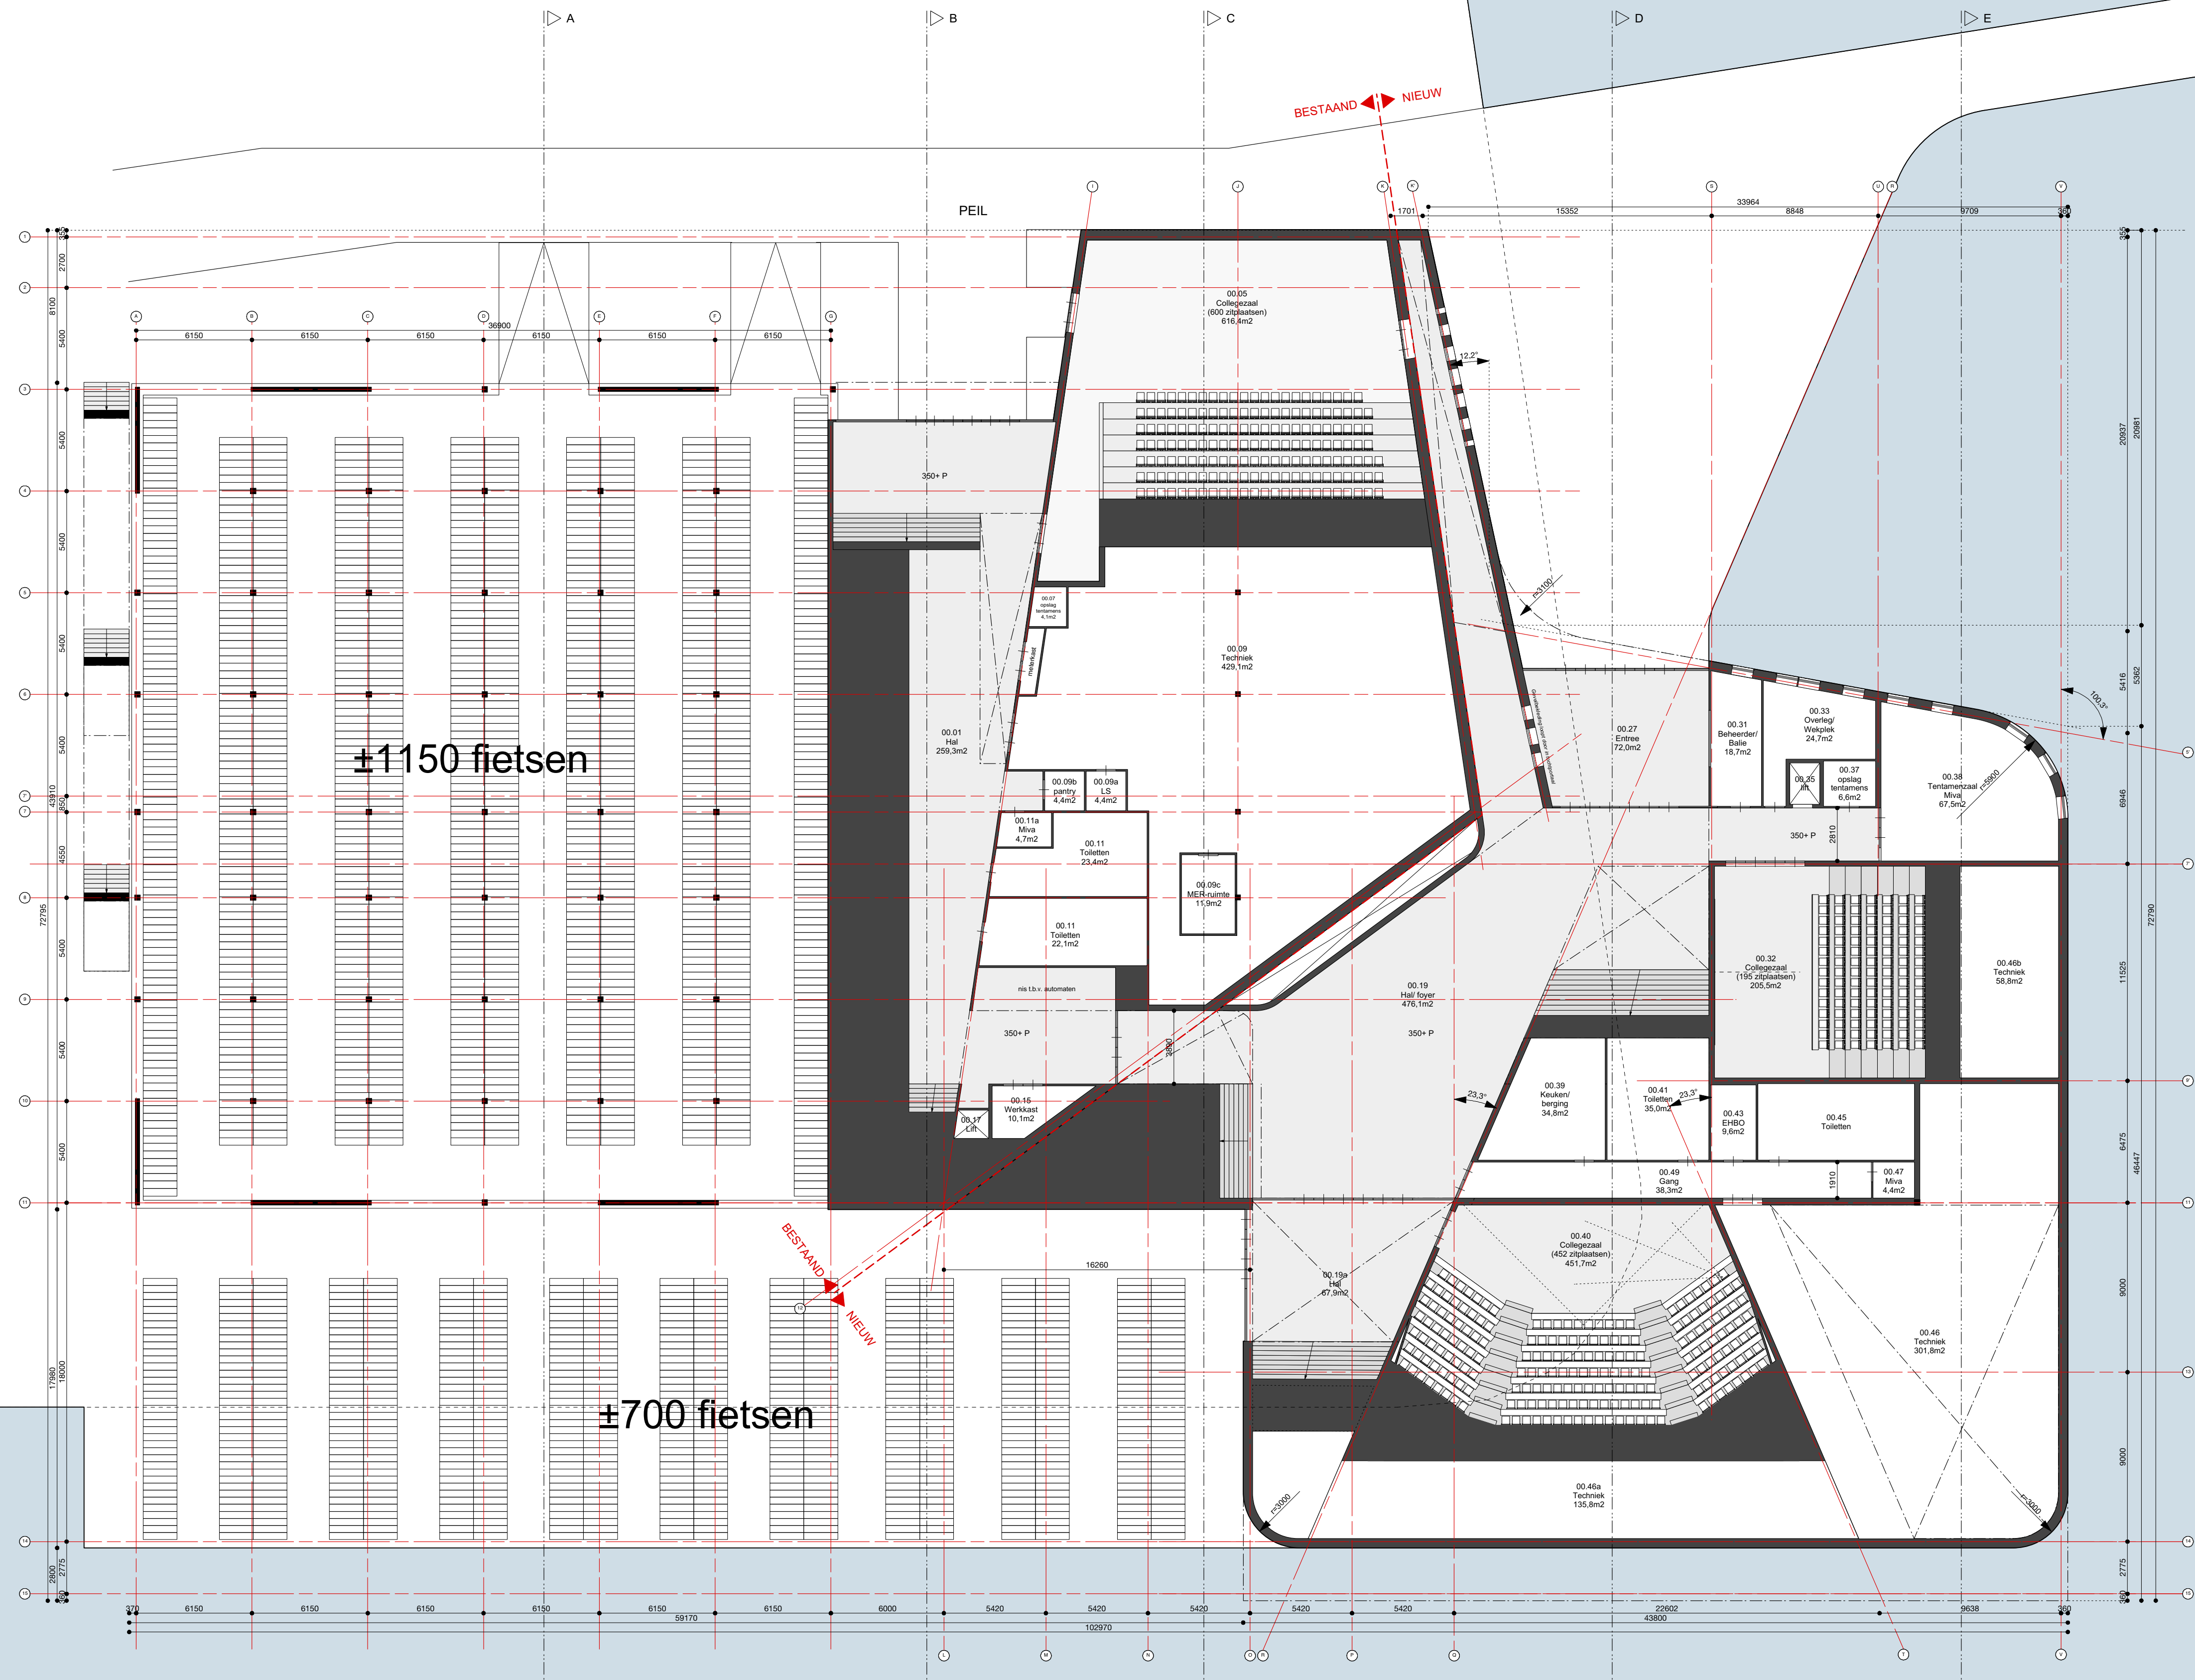

BVO:
Uitbreiding = 2006,3m2 (Totaal 5276,4m2)
Bestaand = 1311,8m2 (Totaal 5811,5m2)

Project: Uitbreiding Aletta Jacobshal

Tekening: Begane Grond

Tek.nr.: VO.01.01

Opdrachtgever: Rijksuniversiteit Groningen

Schaal: 1:200 Status: Voorlopig ontwerp

Datum: 07-04-2017 Gewijzigd: -

Onix NL postbus 474 9700 AL Groningen

Printdatum: Printdatum

bezoekadres: Hereplein 6, 9711 GA Groningen
tel.: 050-5290252, fax.: 050-5290282, e-mail: info@onix.nl

