


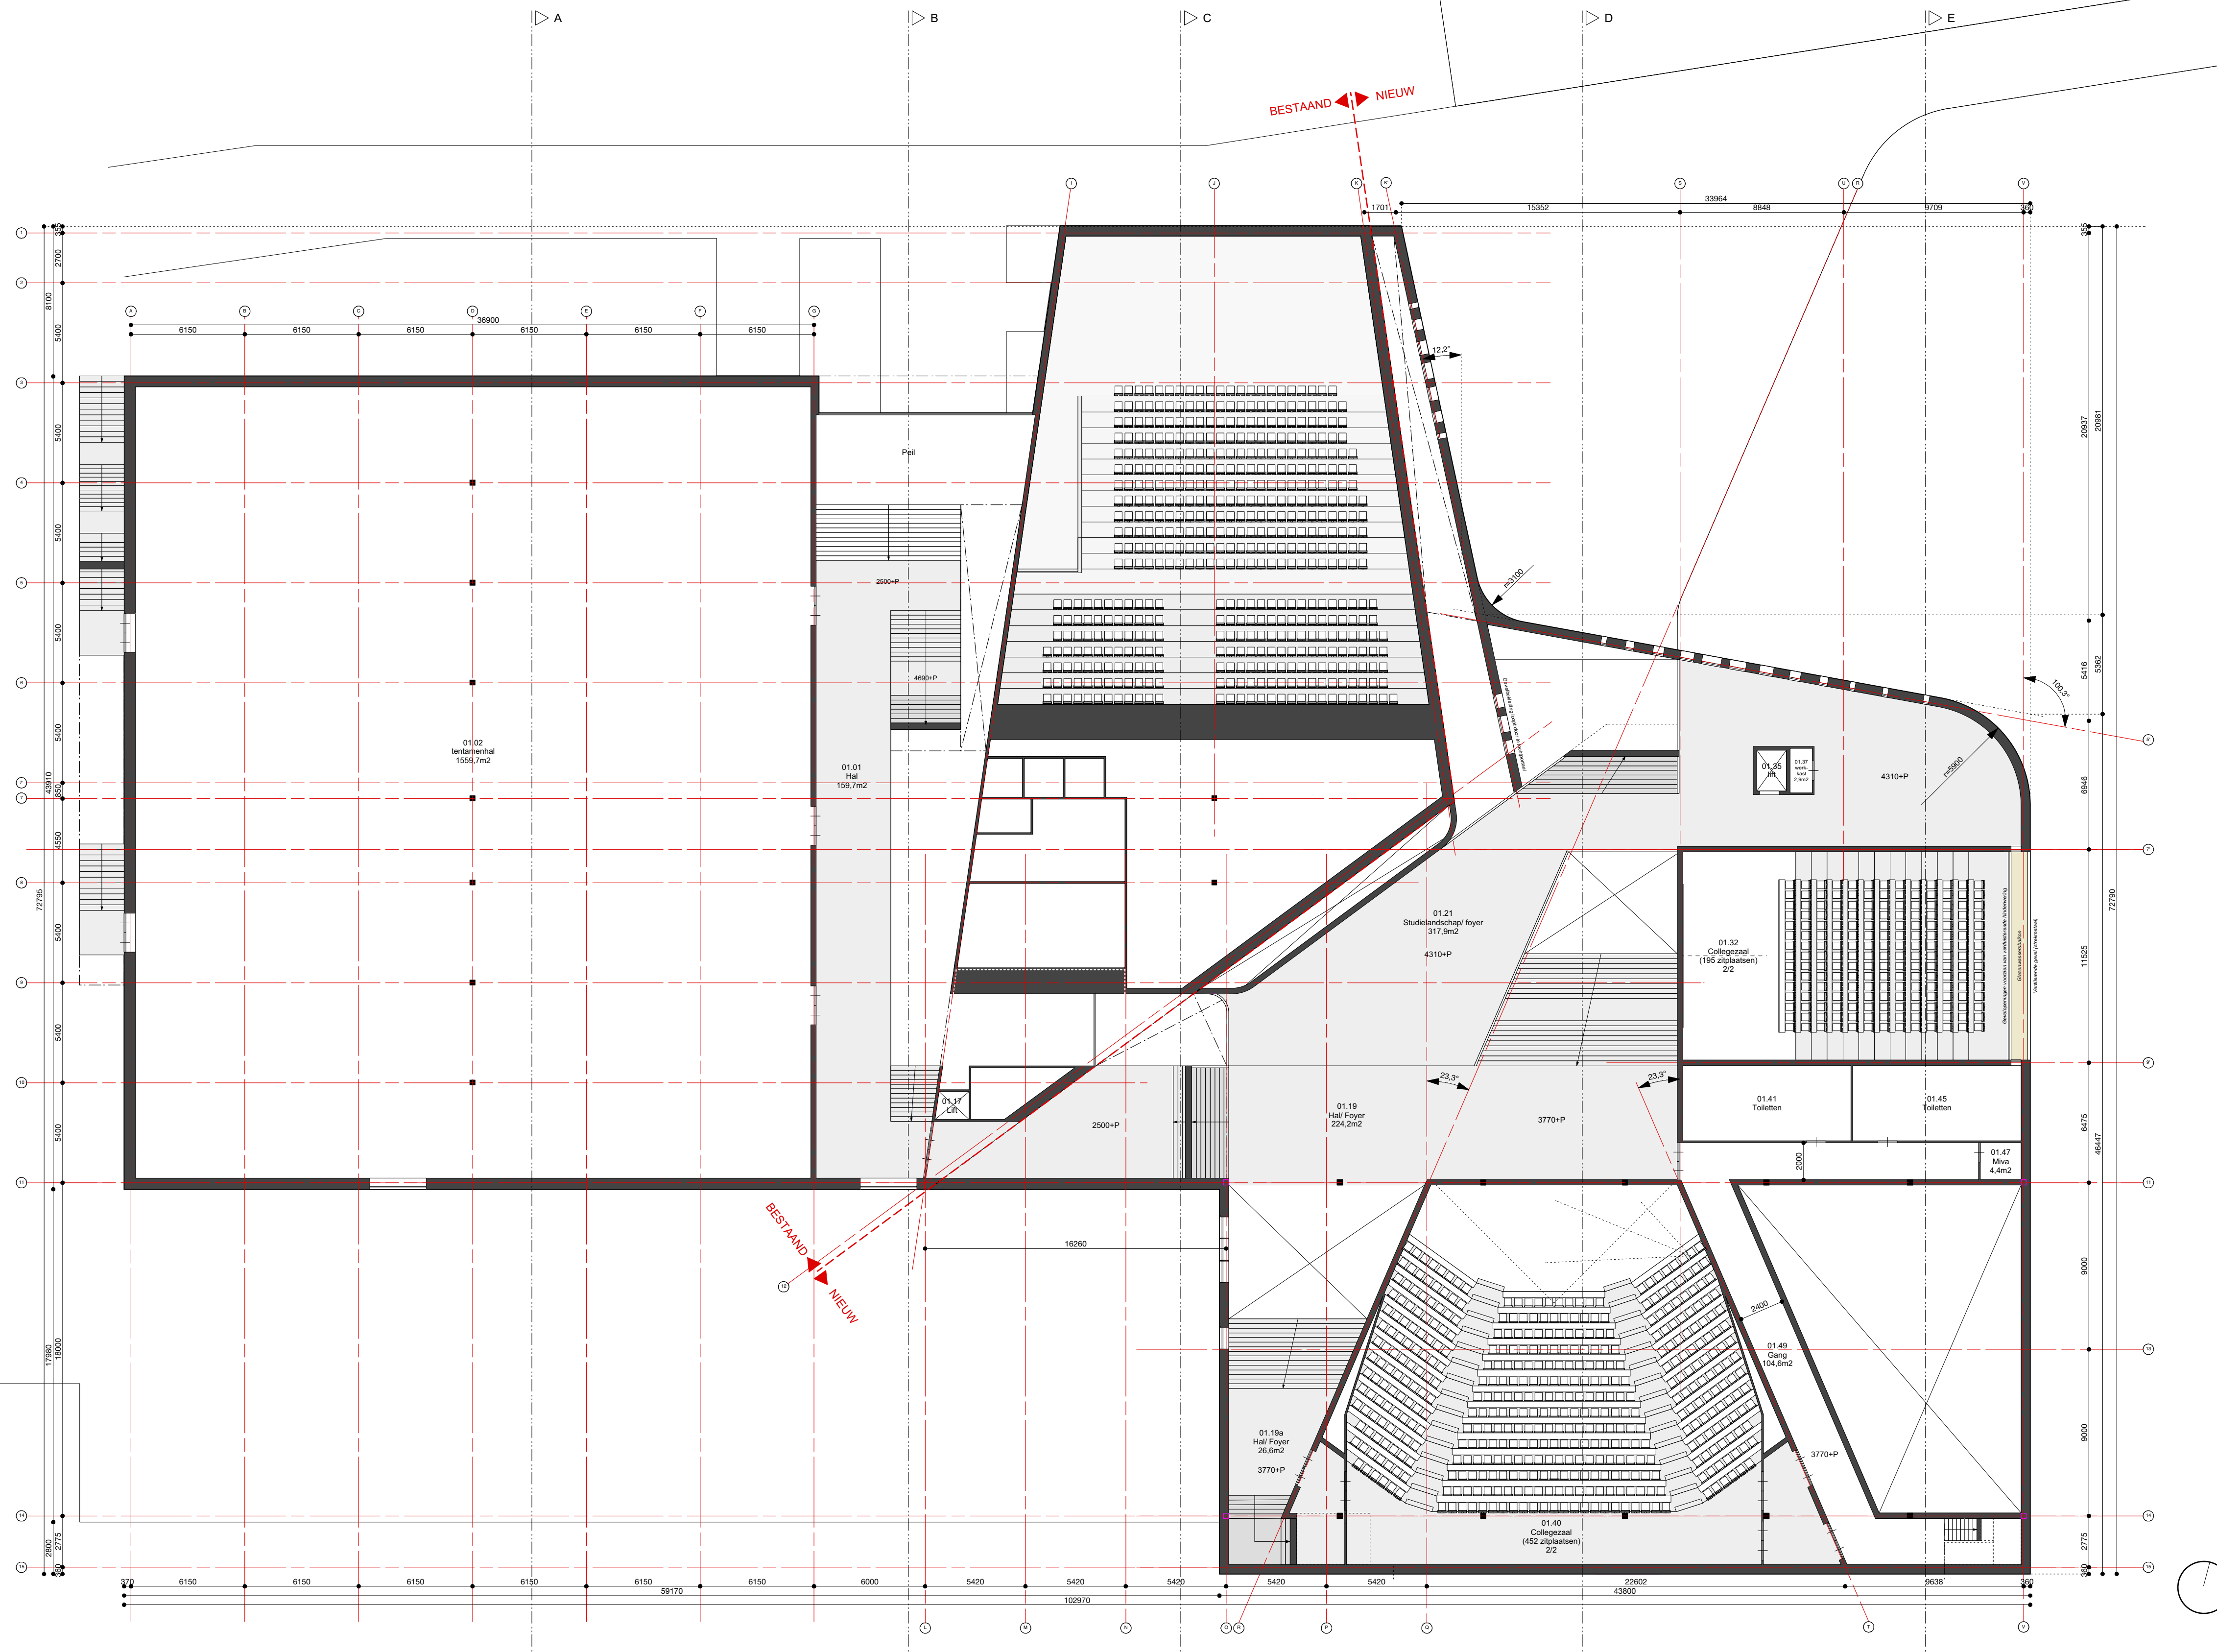

BVO:
Uitbreiding = 1297,8m² (Totaal 5276,4m²)
Bestaand = 1806,8m² (Totaal 5811,5m²)

Project: Uitbreiding Aletta Jacobshal
Tekening: Eerste Verdieping
Tek.nr.: VO.01.02
Opdrachtgever: Rijksuniversiteit Groningen
Schaal: 1:200 Status: Voorlopig ontwerp
Datum: 07-04-2017 Gewijzigd: -
Onix NL postbus 474 9700 AL Groningen
Printdatum: Printdatum

bezoekadres: Hereplein 6, 9711 GA Groningen
tel.: 050-5290252, fax: 050-5290282, e-mail: info@onix.nl

