


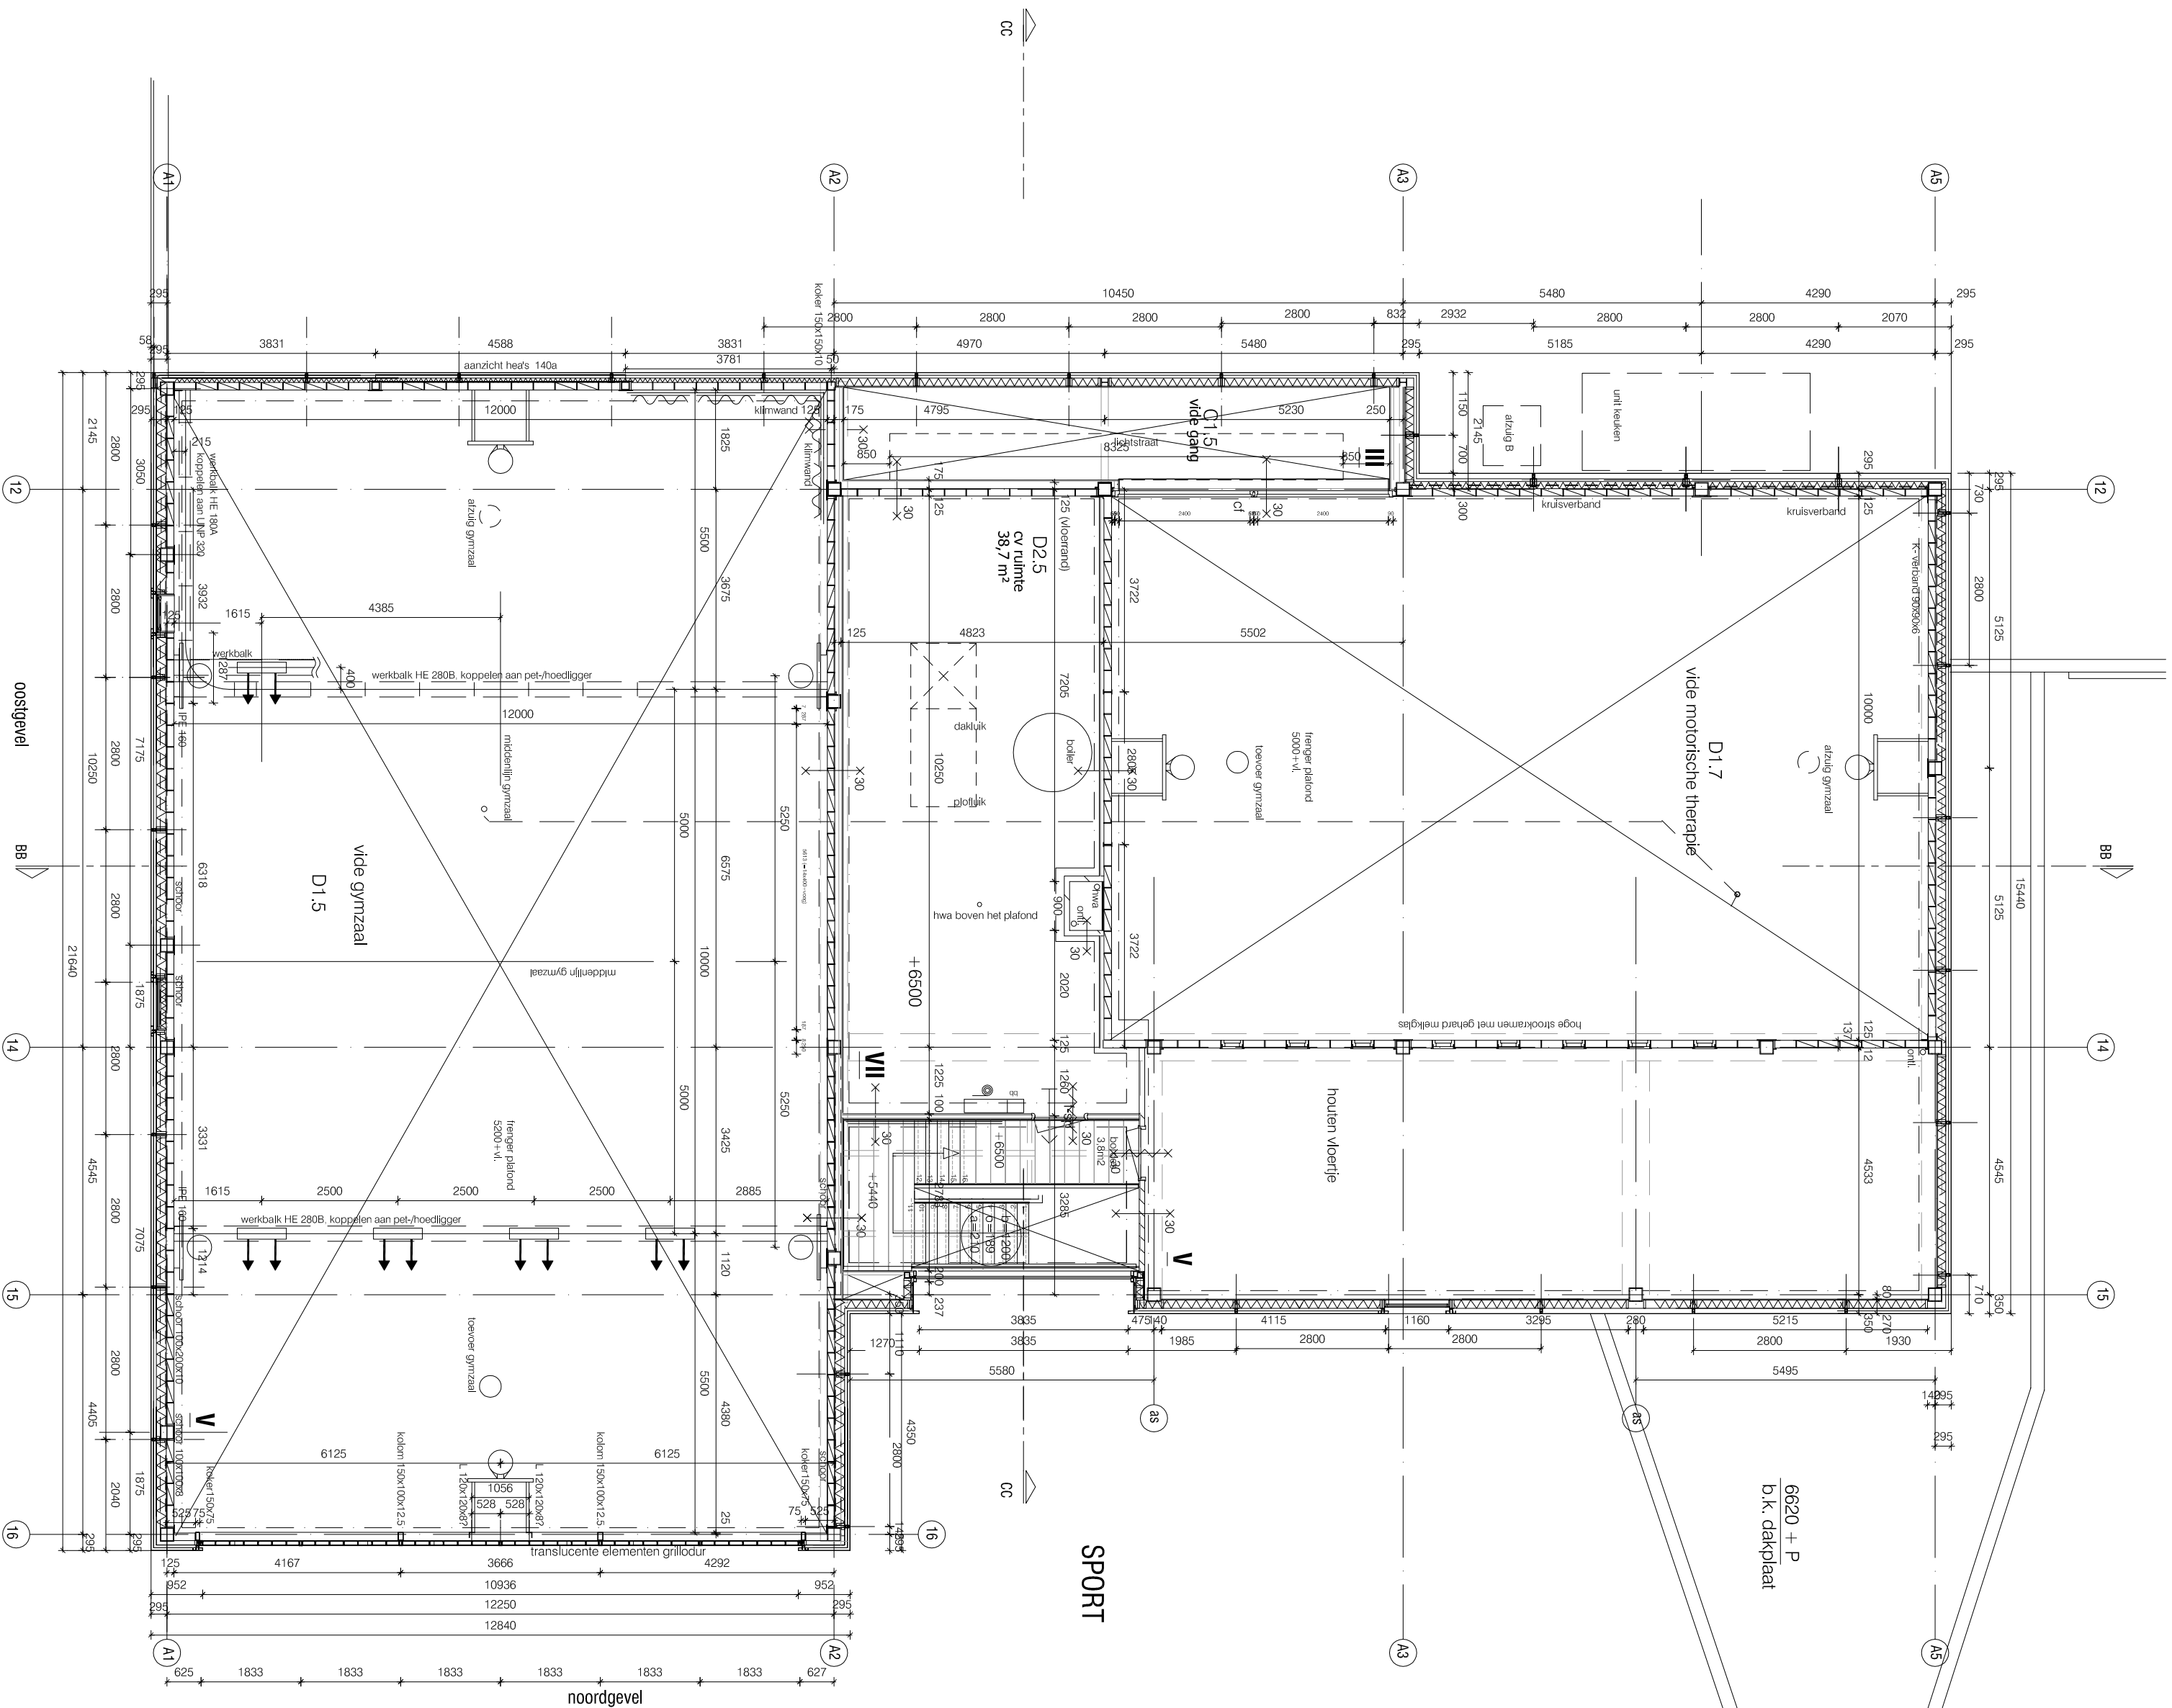


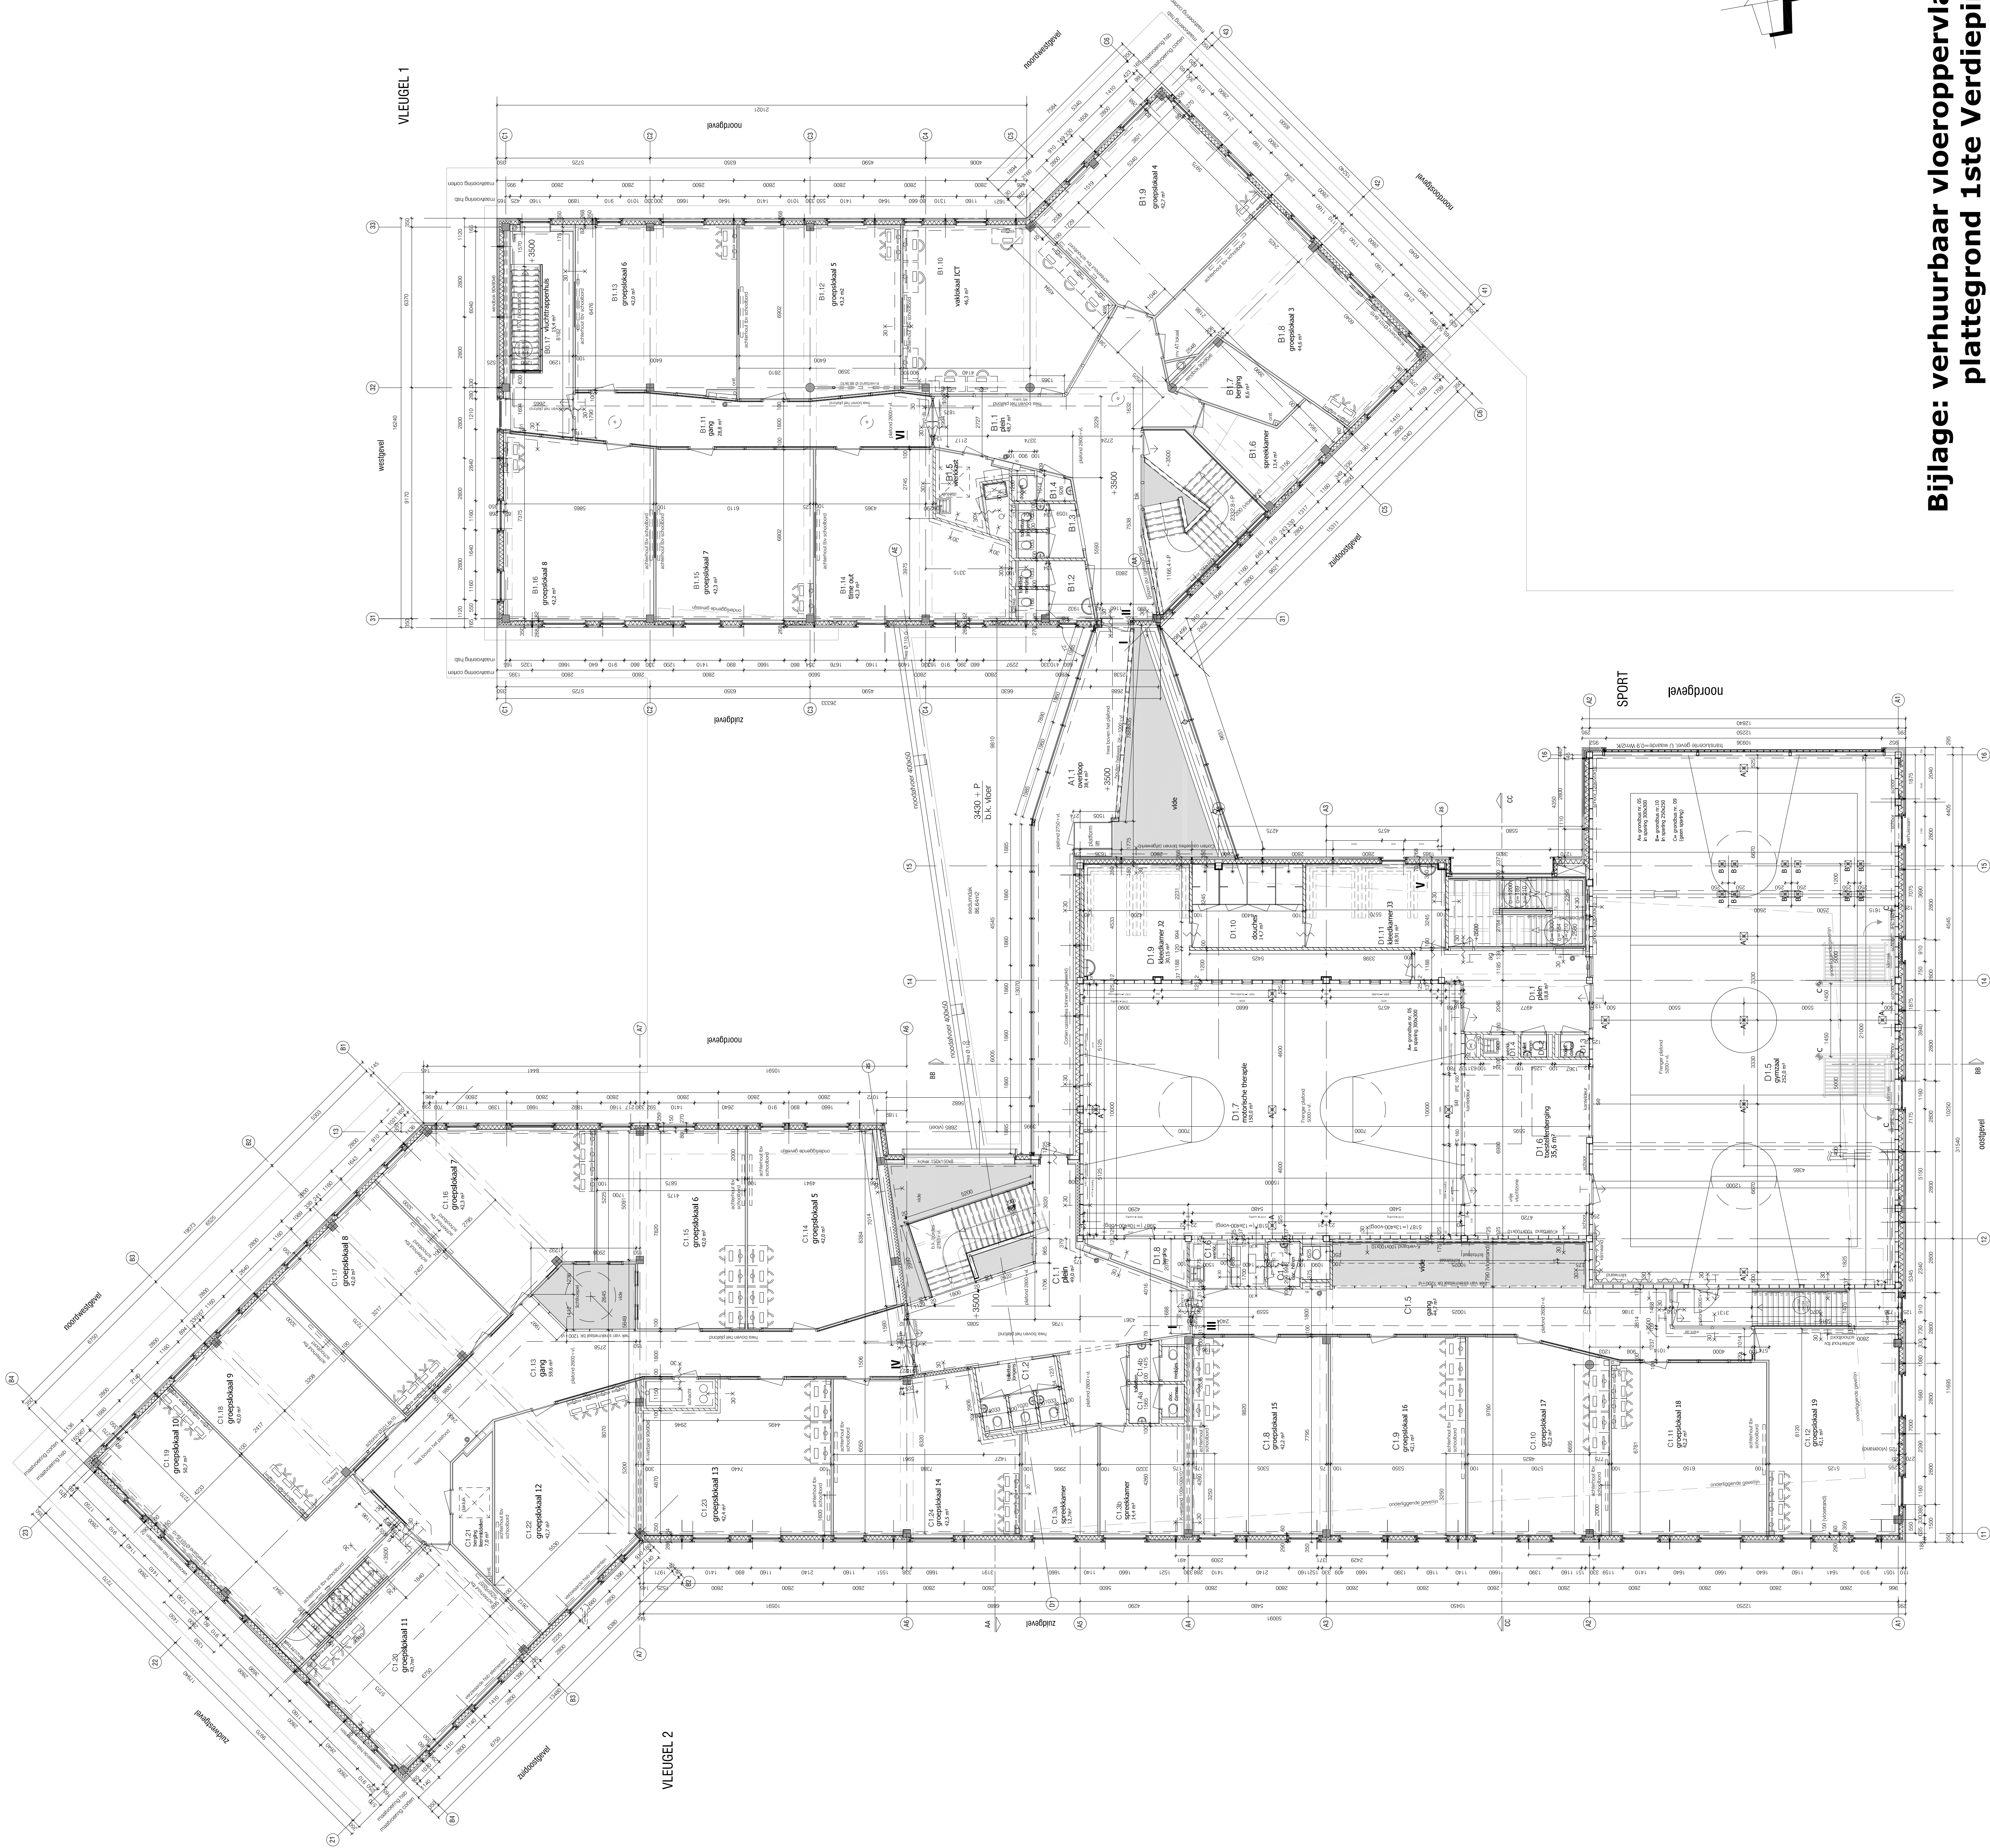

Bijlage: bruto vloeroppervlak (BVO)
plattegrond 2de Verdieping

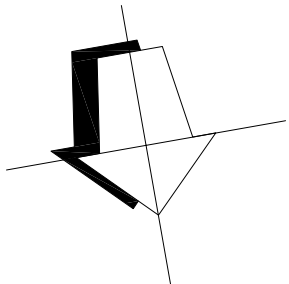

Bijlage: verhuurbaar vloeroppervlak (VVO)
plattegrond 1ste Verdieping

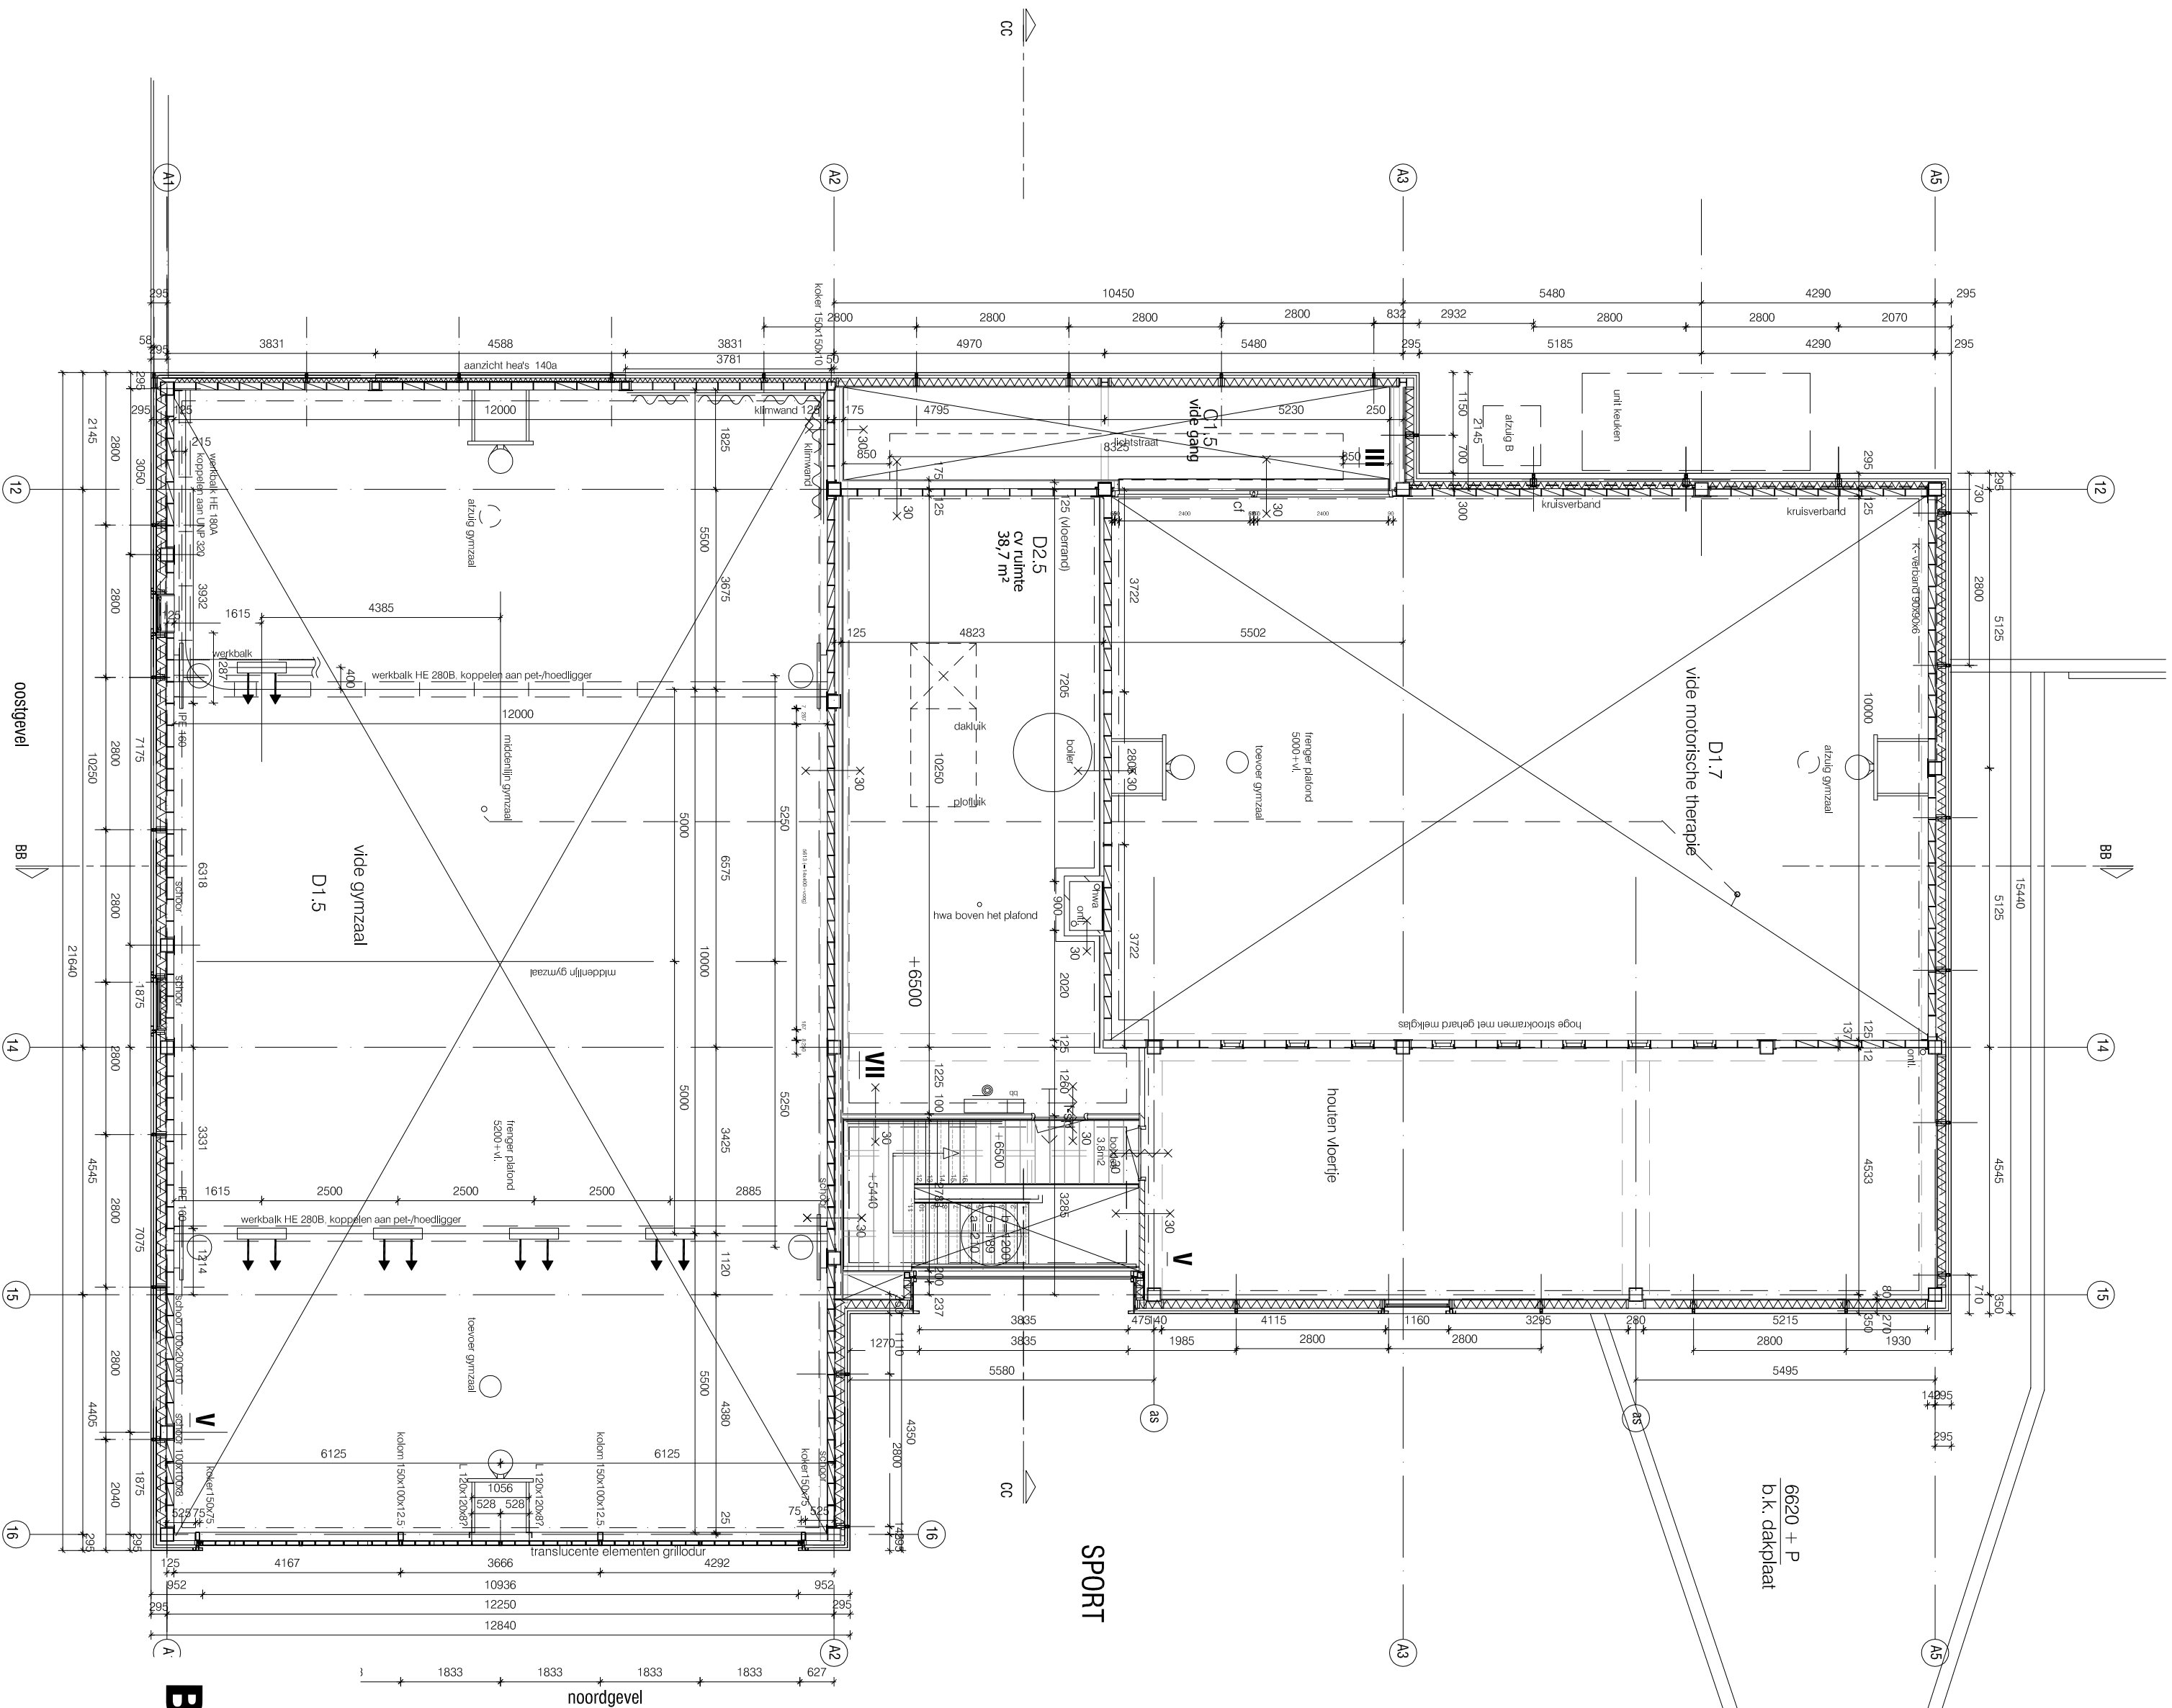

Bijlage: Verhuurbaar vloeroppervlak (VVO)
plattegrond 2de Verdieping