


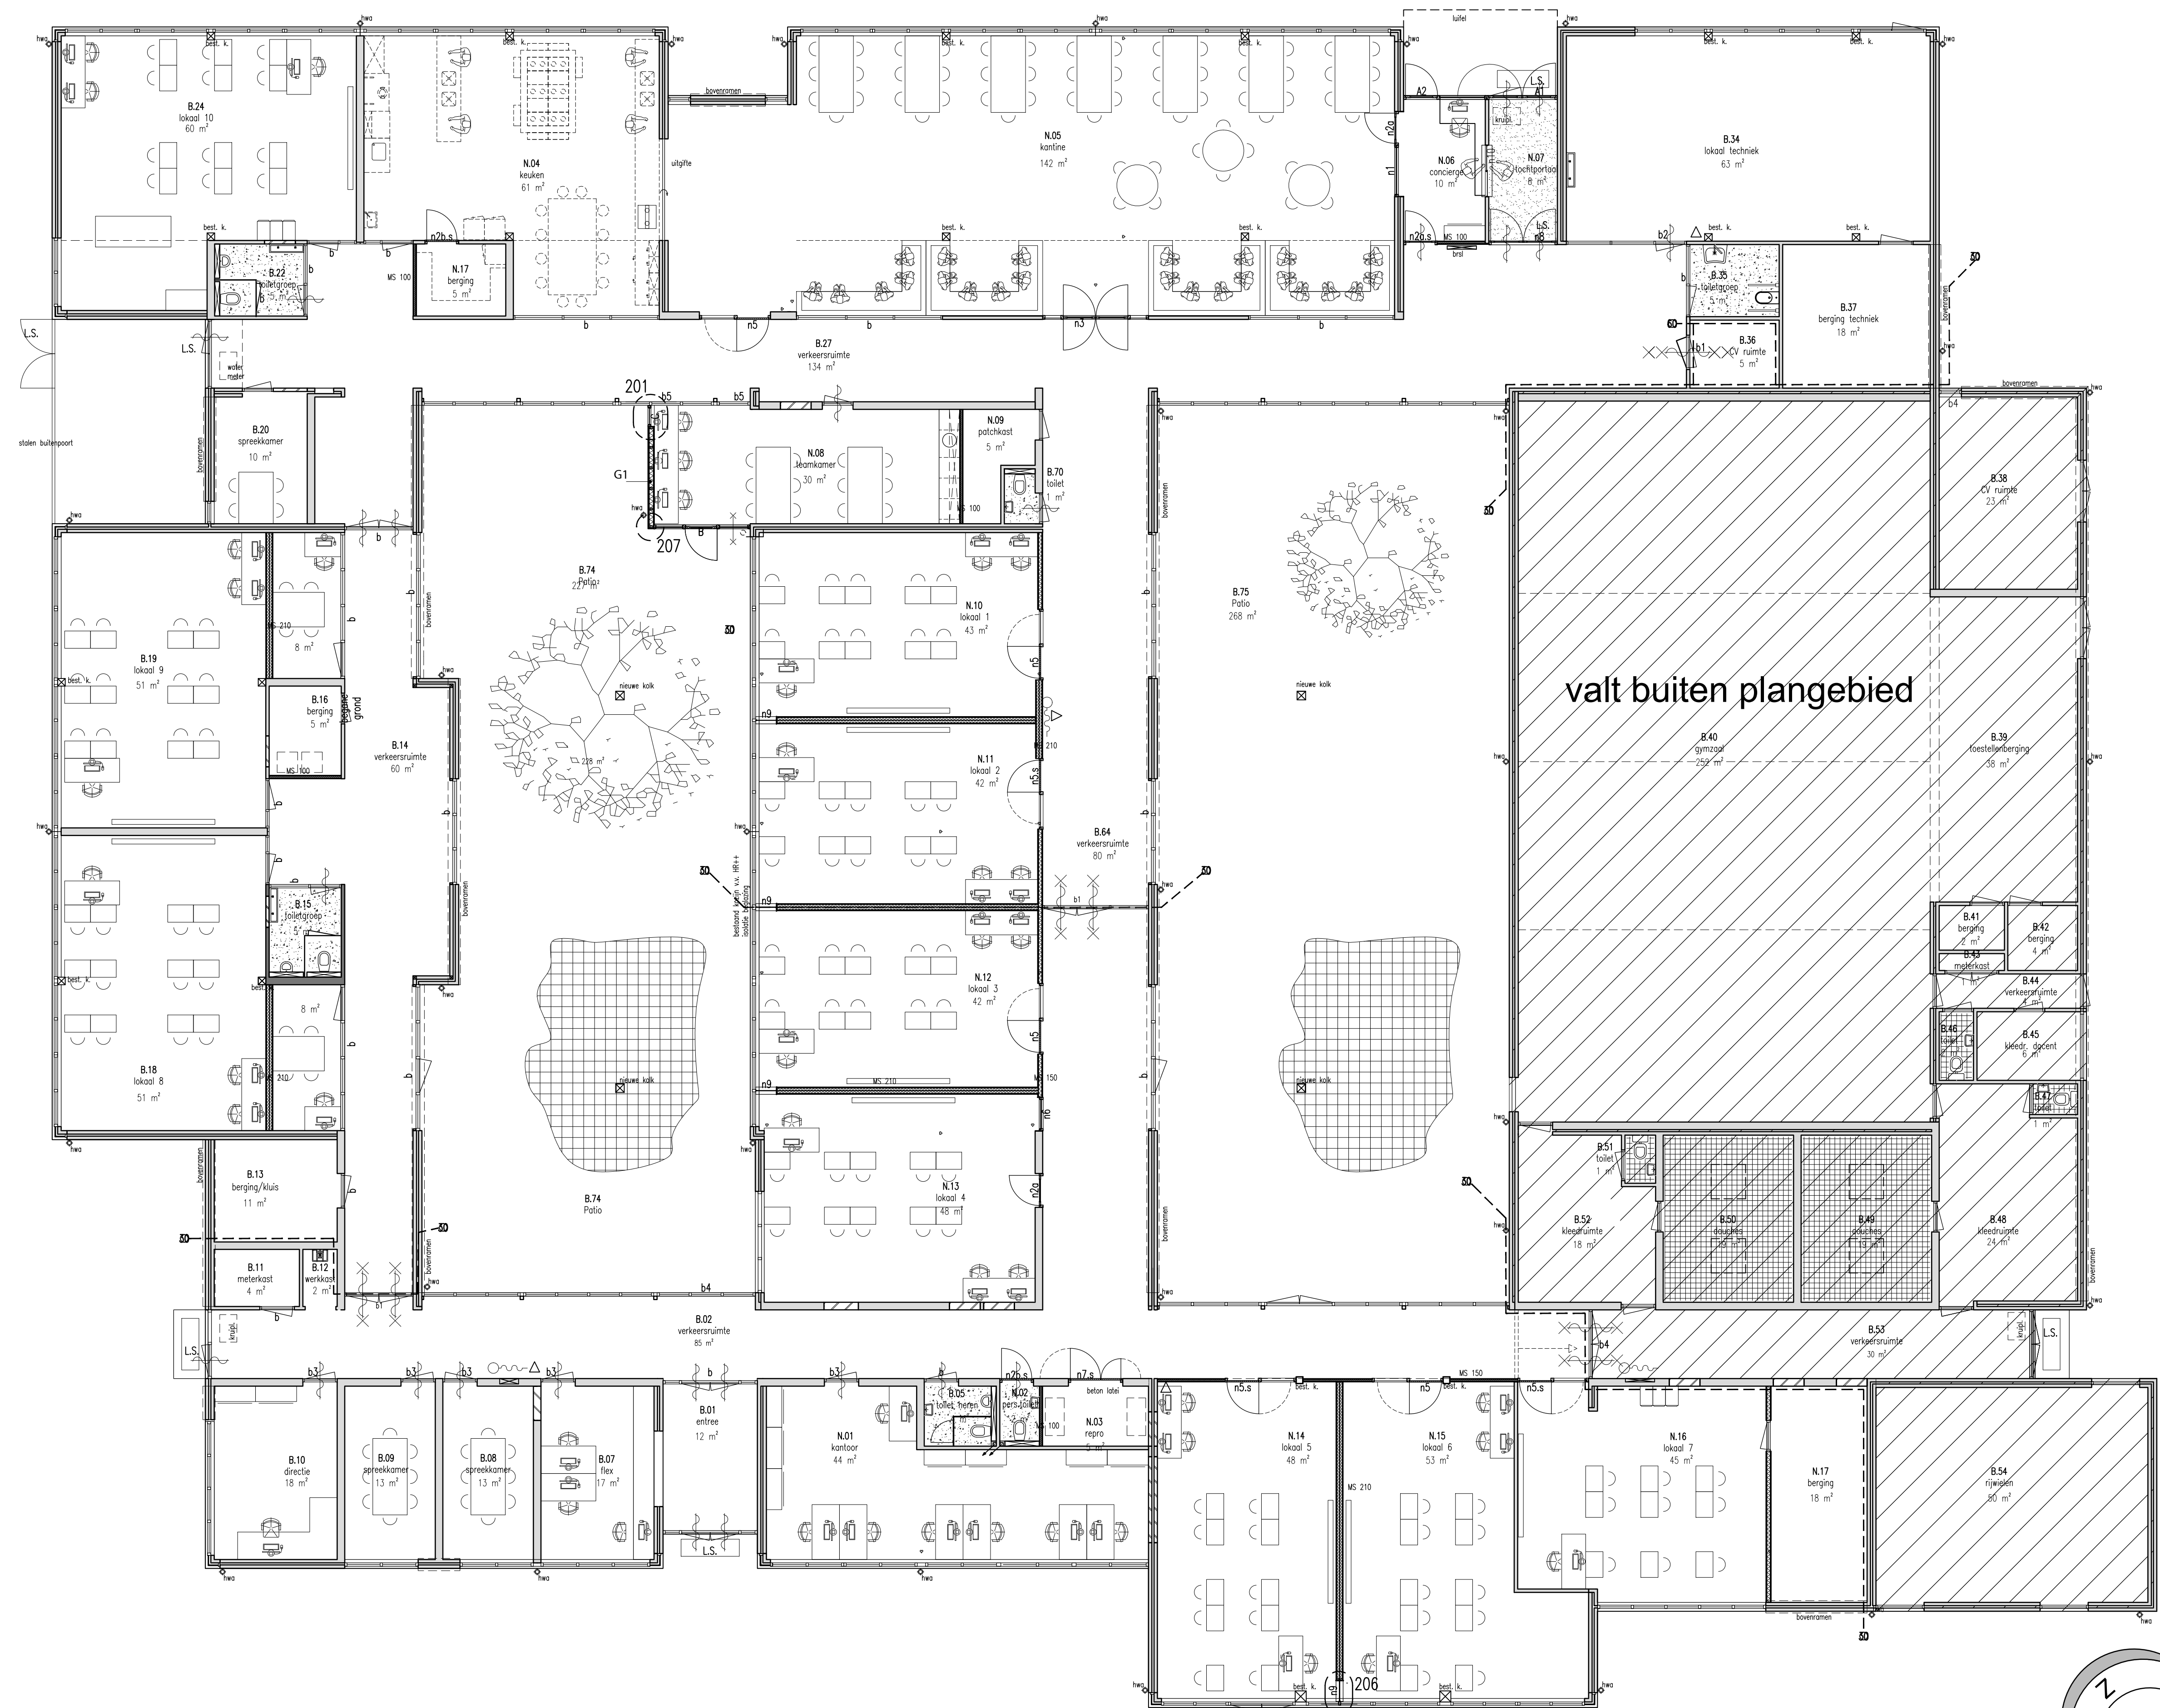

Bijlage: plattegrond bruto vloeroppervlak (BVO)

