



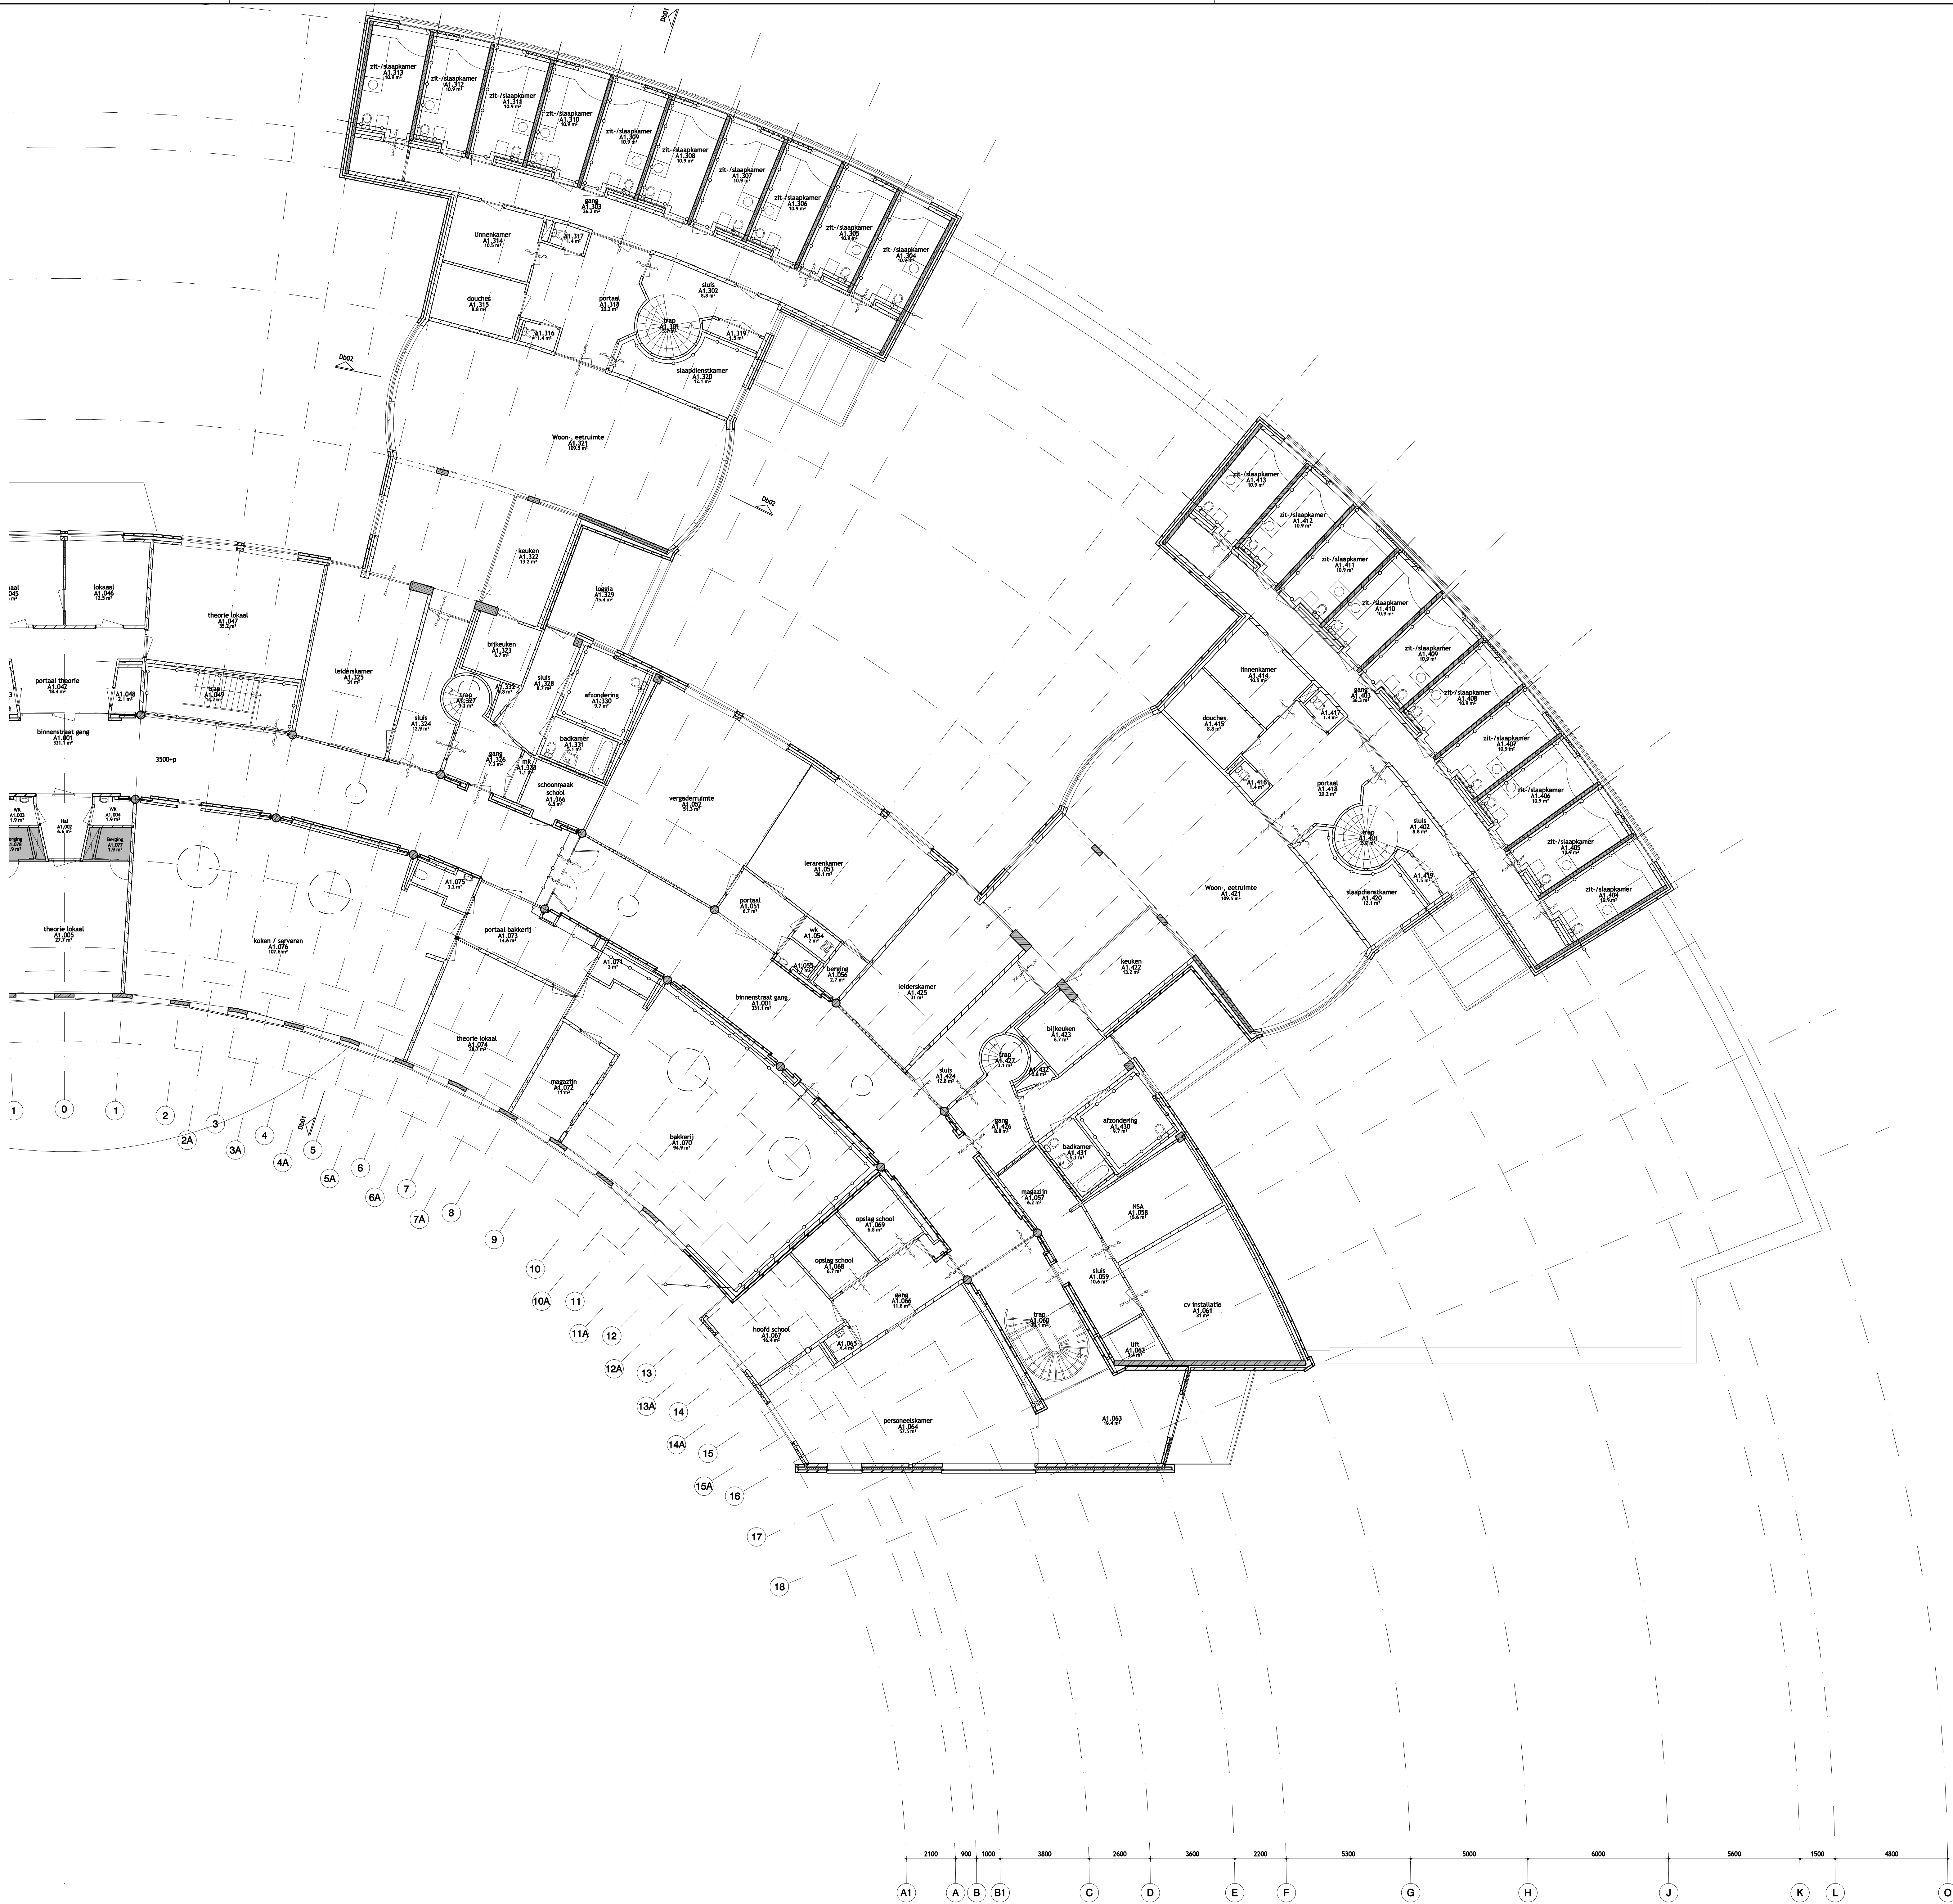

TO-Pb-A-1b

- RENVOOI
- kalkzandsteen
 - beton
 - baksteen
 - glasen bouwstenen
 - draager
 - draager, 30 min. WBOBO
 - draager, 60 min. WBOBO
 - 30 min. WBOBO
 - 60 min. WBOBO

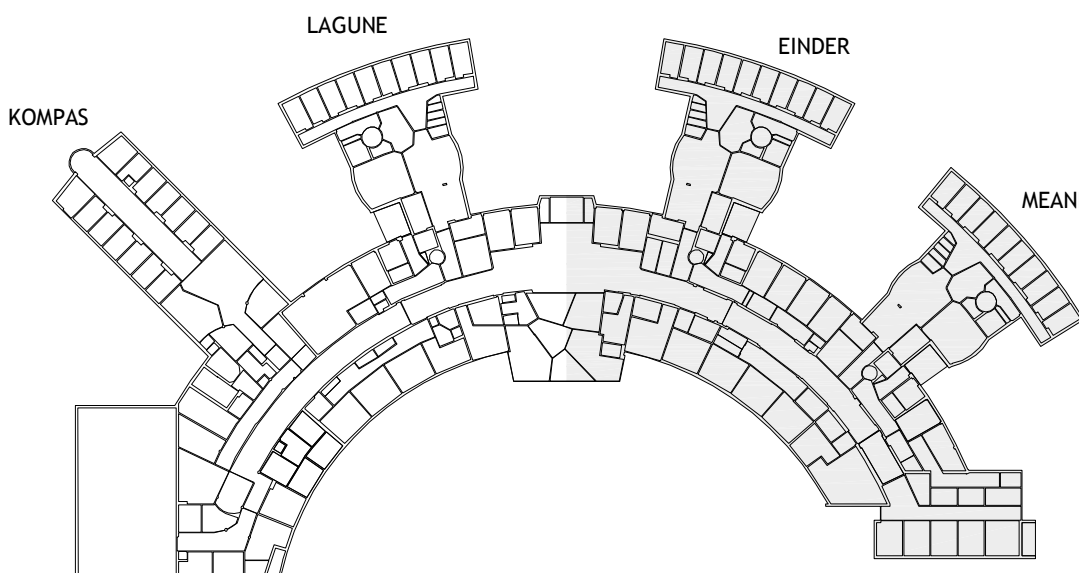

ALLE MATEN IN HET WERK TE CONTROLEREN

Logo				Taal	Eigendom	Bestand	Datum
	Jongerenhuis Herreveld opwaardering 1 Anker						
Onderwerp	Technisch ontwerp			Schaal	1:100	A0	15 juni 2009
	Eerste verdieping						
Versie	Bestaande toestand			Taal	Eigendom	Bestand	Datum
archivolt architecten bv				TO Pb A 1b			