



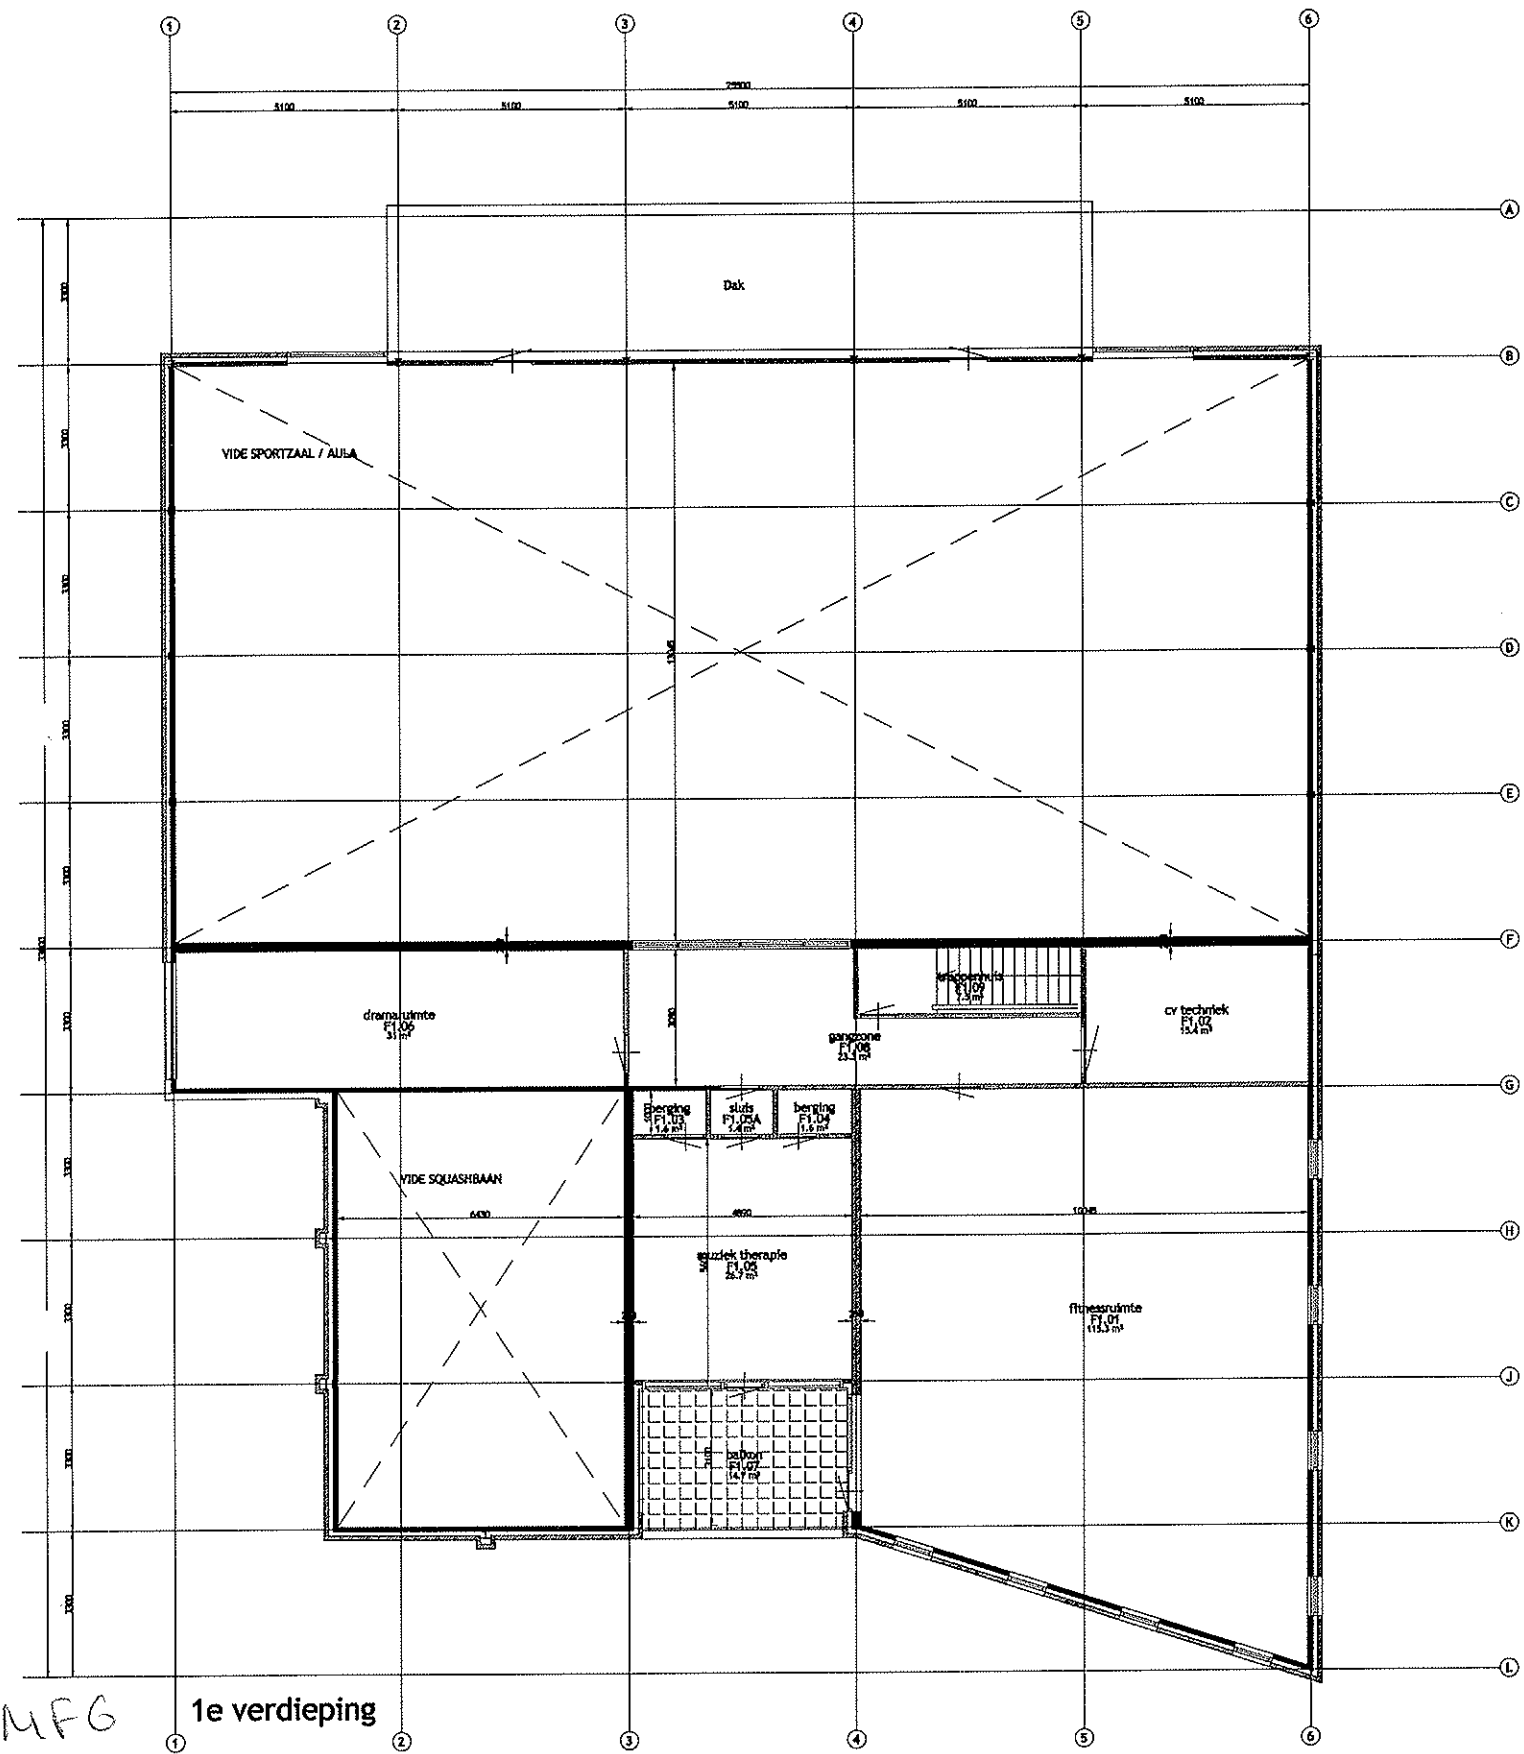

Gebouw Eerste verdieping		
Omschrijving	Ruimte nr.	Oppervlakt
fitnessruimte	F1.01	opp. : 115.3 m ²
cv techniek	F1.02	opp. : 15.4 m ²
berging	F1.03	opp. : 1.6 m ²
berging	F1.04	opp. : 1.6 m ²
muziek therapie	F1.05	opp. : 28.7 m ²
sluis	F1.05A	opp. : 1.4 m ²
dramaruimte	F1.06	opp. : 31.0 m ²
gangzone	F1.06	opp. : 23.3 m ²
trappenhuis	F1.09	opp. : 7.5 m ²
		opp. : 223.9 m ²

MFG

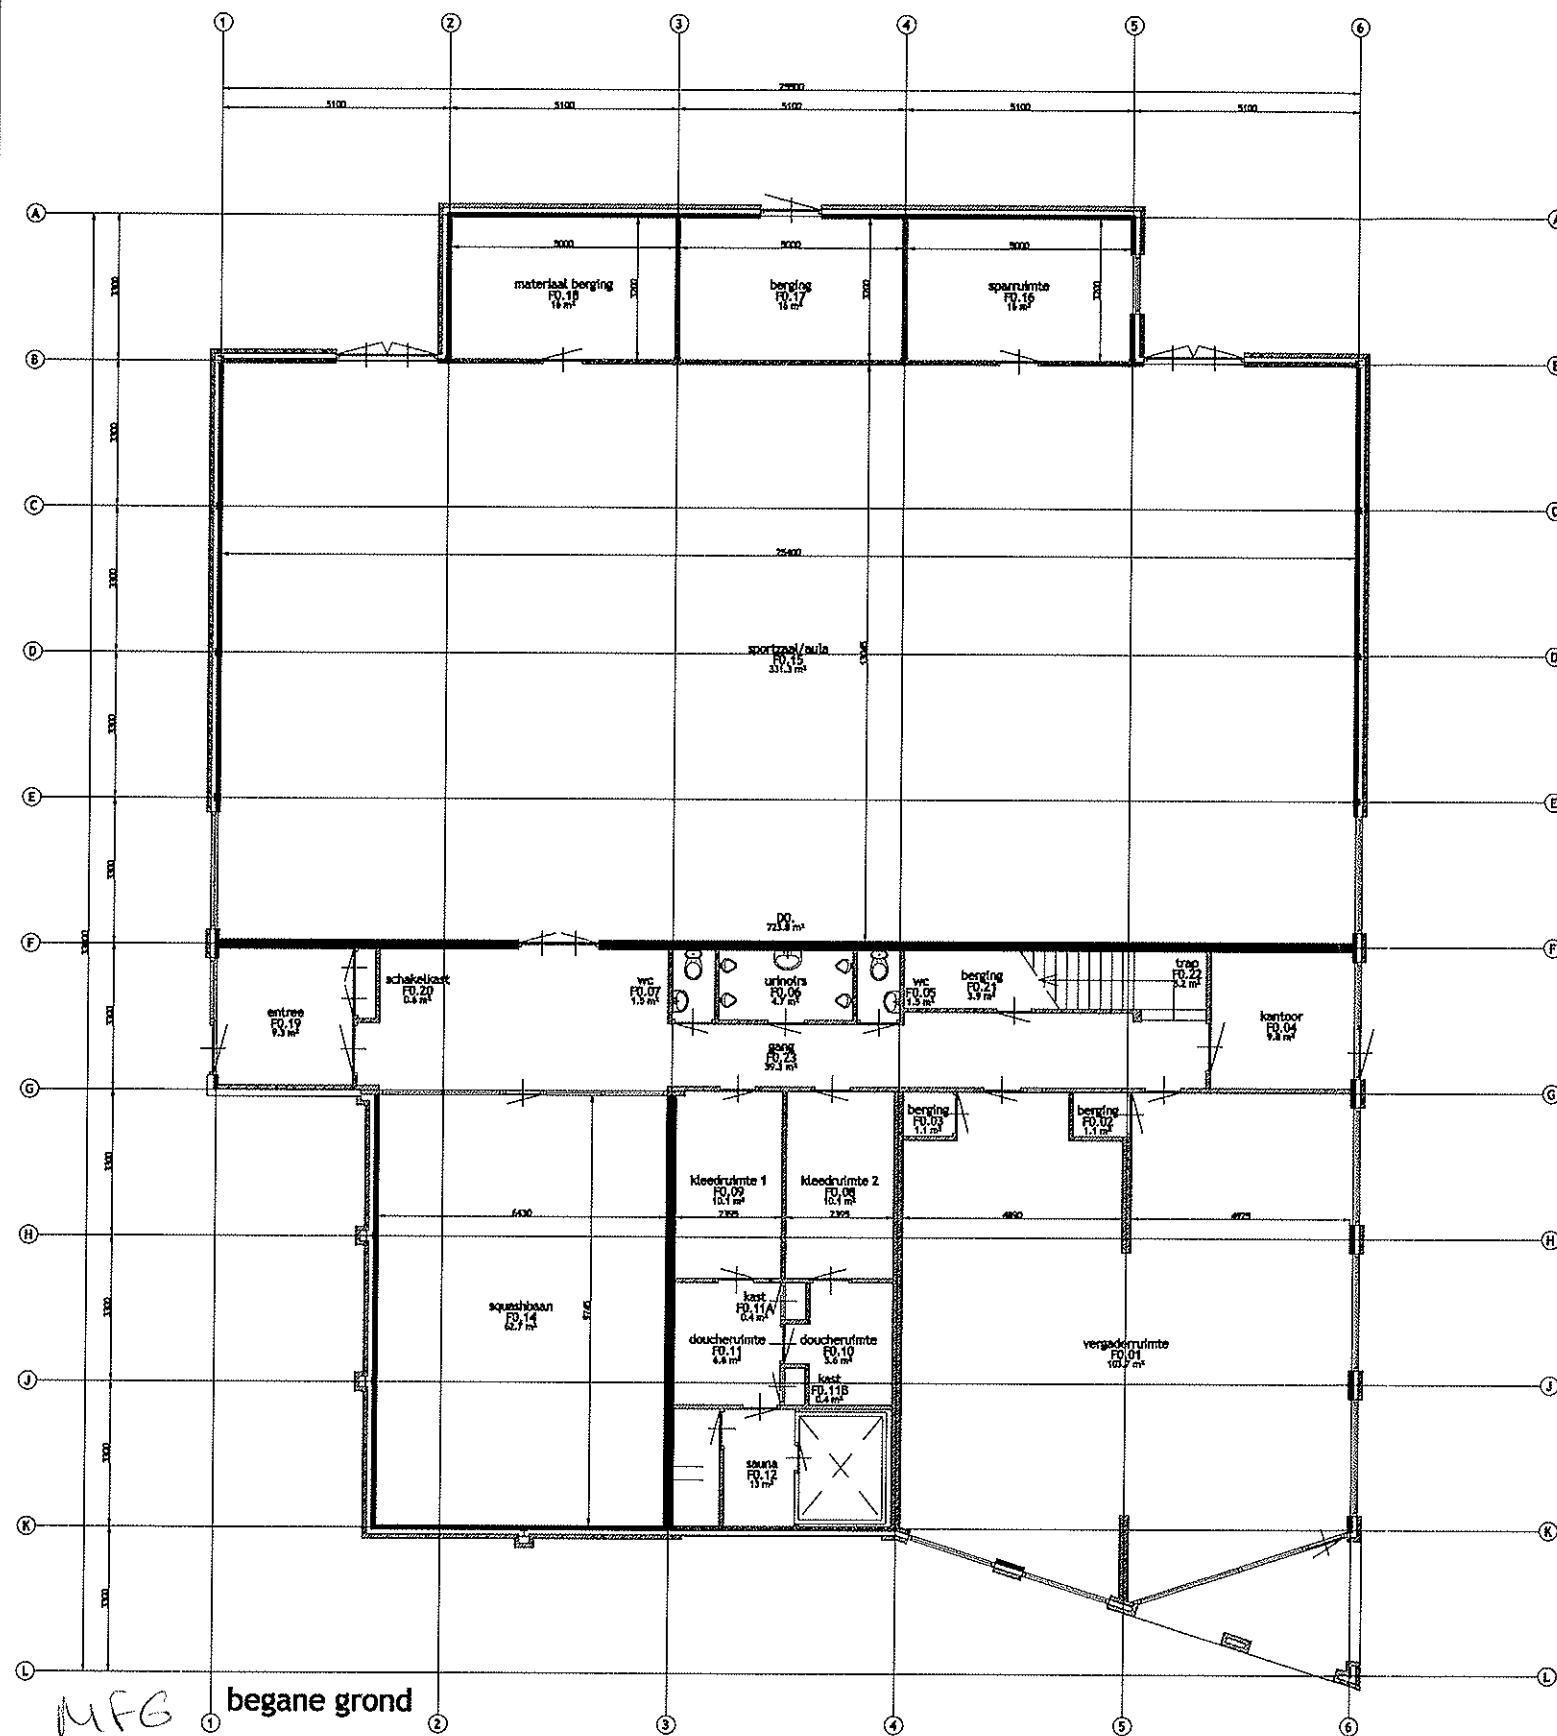

Gebouw F begane grond		
Omschrijving	Ruimte	Oppervlakte
berging	F0.02	opp. : 1.1 m²
berging	F0.03	opp. : 1.1 m²
wc	F0.05	opp. : 1.5 m²
urinoirs	F0.06	opp. : 4.7 m²
wc	F0.07	opp. : 1.5 m²
leedruimte 2	F0.08	opp. : 10.1 m²
leedruimte 1	F0.09	opp. : 10.1 m²
kast	F0.11A	opp. : 0.4 m²
kast	F0.11B	opp. : 0.4 m²
sauna	F0.12	opp. : 13.0 m²
sportzaal/aula	F0.15	opp. : 331.3 m²
berging	F0.17	opp. : 16.0 m²
materiaal berging	F0.18	opp. : 16.0 m²
entree	F0.19	opp. : 9.3 m²
schakelkast	F0.20	opp. : 0.6 m²
berging	F0.21	opp. : 3.9 m²
trap	F0.22	opp. : 5.2 m²
gang	F0.23	opp. : 39.3 m²
		opp. : 670.1 m²

MFG