


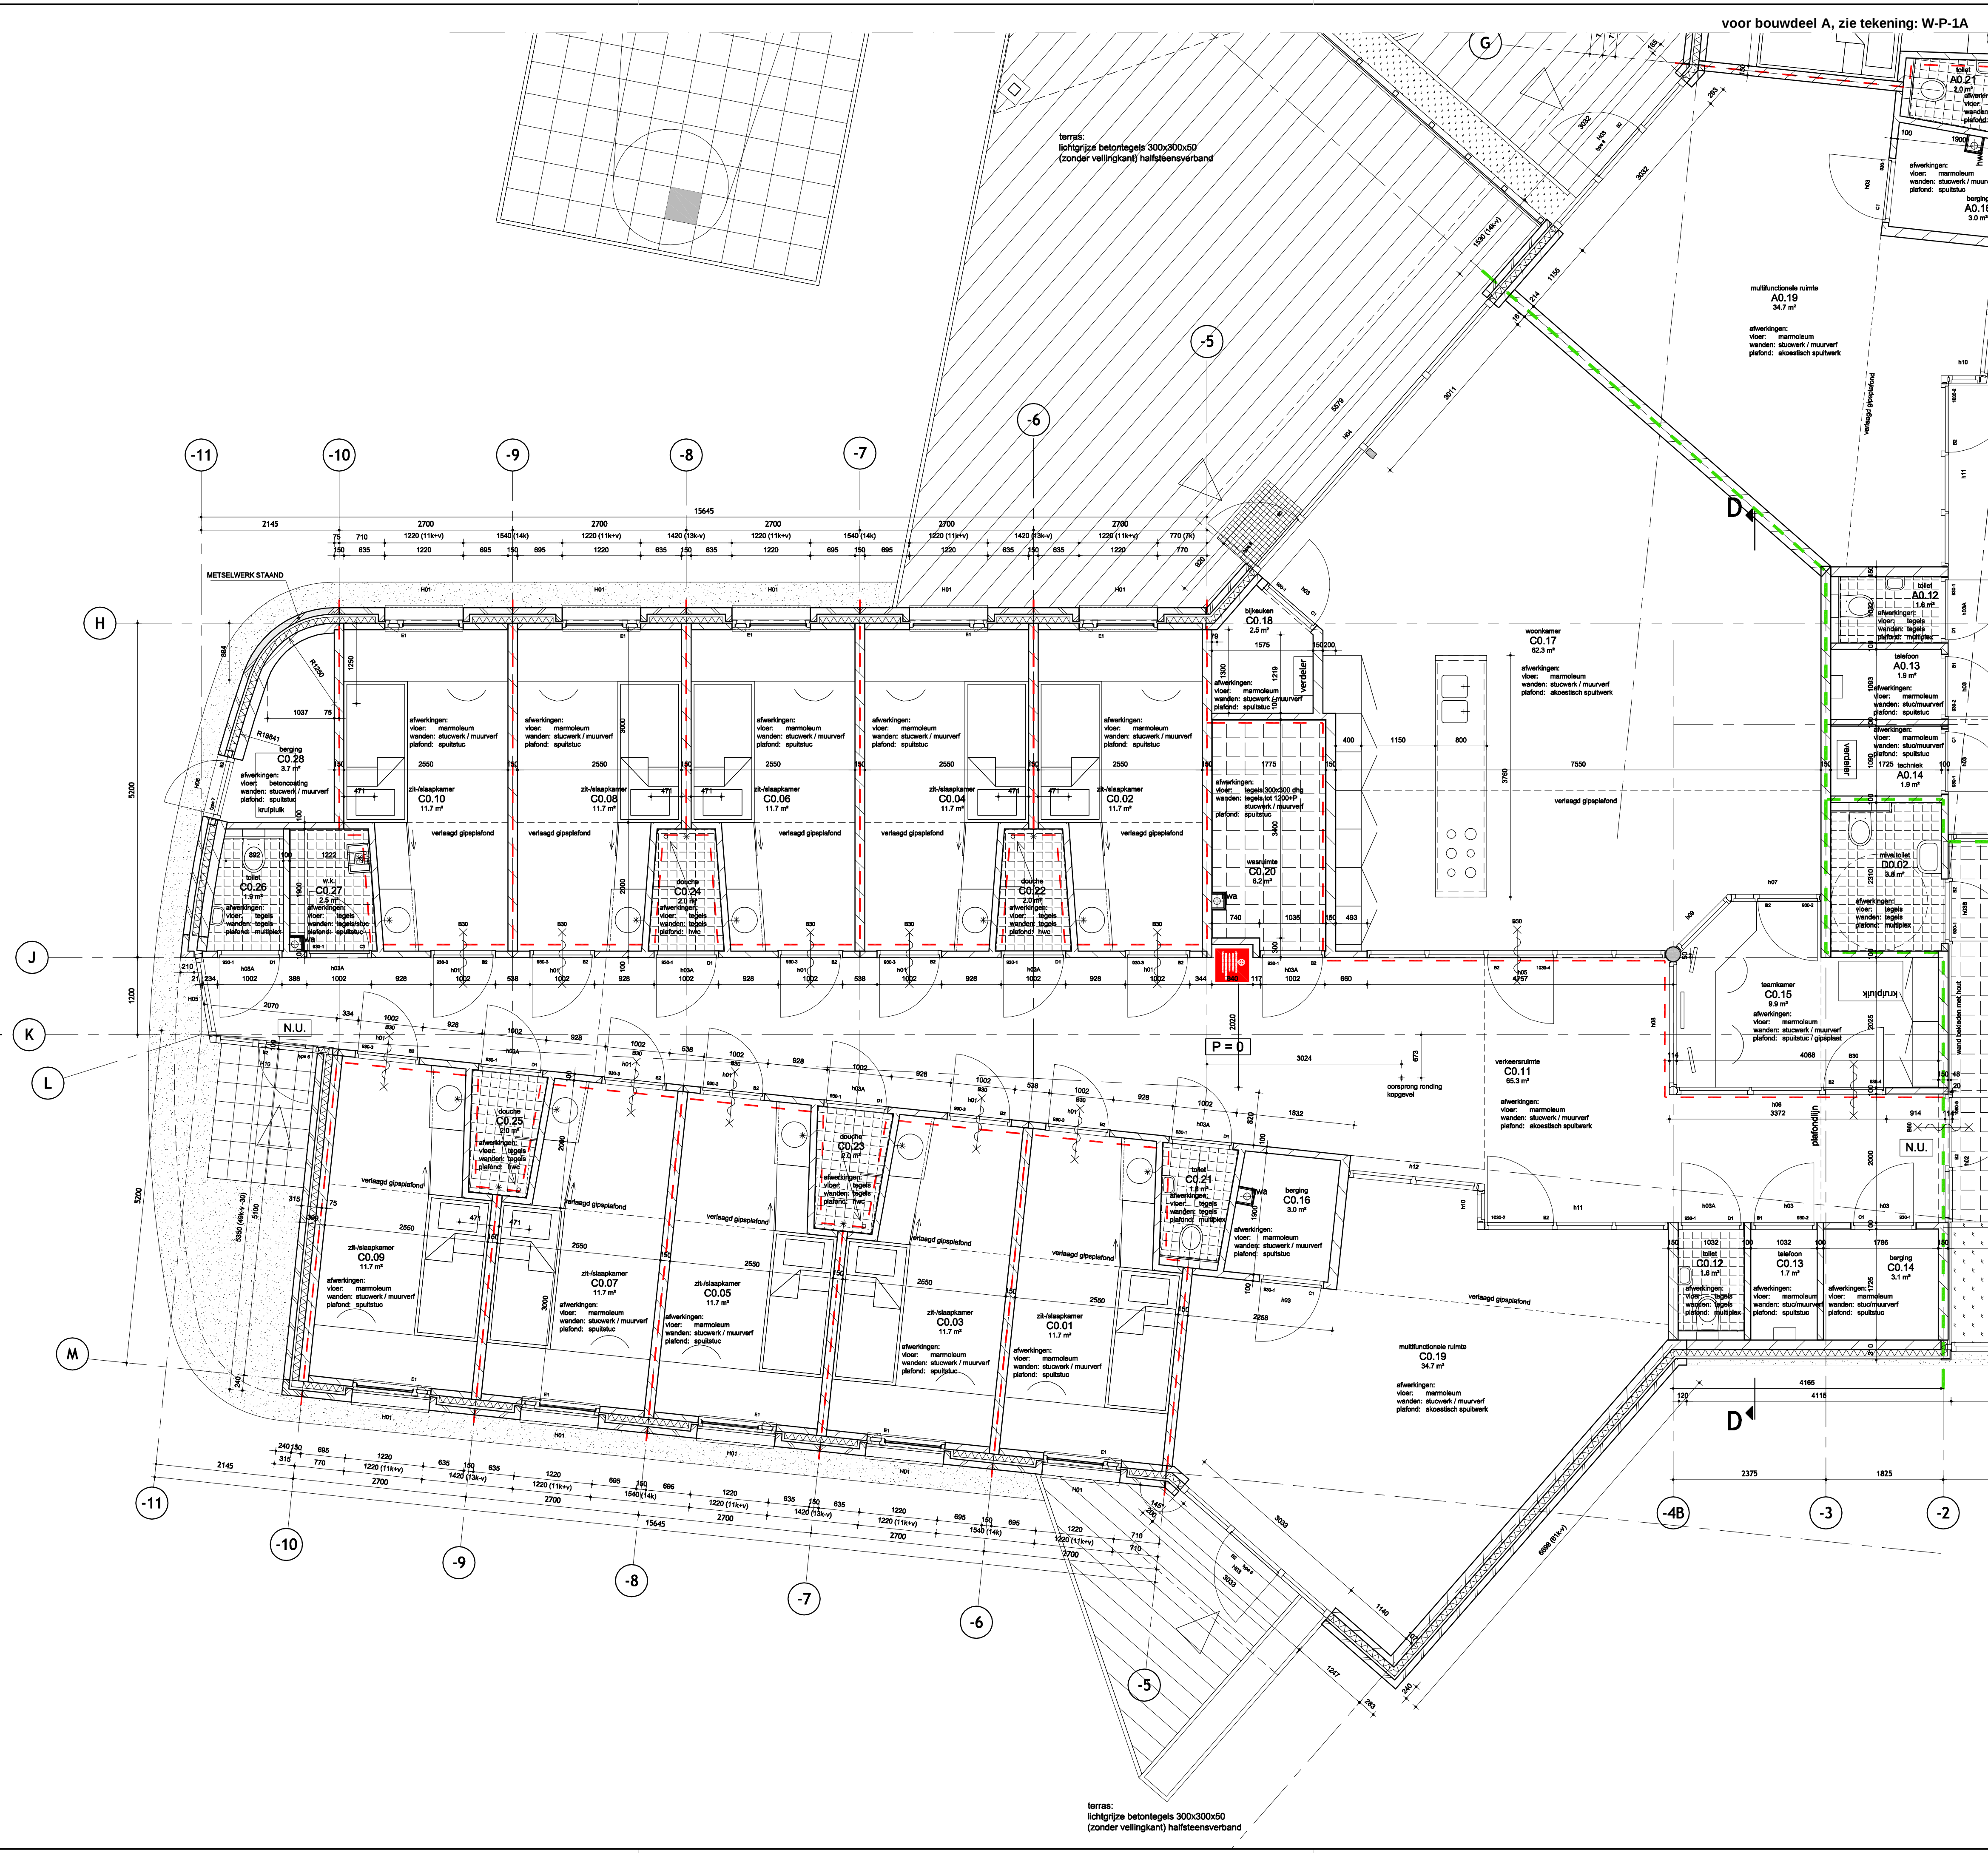

voor bouwdeel A, zie tekening: W-P-1A

voor bouwdelen B en D, zie tekening: W-P-1B

- RENOVOOI**
- hab constructie + Plato Fraké gevelbekleding
 - baksteen
 - kalkzandsteen
 - Metal Stud wand type 1: Gyproc MS 100 / 1.70.1A d=100 R w > 46dB
 - Metal Stud wand type 2: Gyproc MS 100 / 2.50.2A d=100 R w > 50dB
 - Metal Stud wand type 3: Gyproc MS 100 / 1.70.1A d=142.5 gipsplaat-OSB-fraké
 - 30 min. WBDBO
 - 60 min. WBDBO
 - N.U.**
 - brandslanghaspel 30m 3/4"
 - dranger
 - zelfsluitende deur 30 min. wbdb
 - zelfsluitende deur 60 min. wbdb
 - inloopmat
 - slotcode, zie kozijnstaat
 - kozijnmerk
 - deurbreedte-deurtype, zie kozijnstaat

Avenier

nieuwbouw PRISMA

Werktekening

plattegrond

bouwlaag 0, PEIL=0

bouwdeel C

1301 BA

amsterdam

tel. 020 690 50 70

fax. 020 690 46 79

archivov@archivov-bna.nl

24.12.2010

26.11.2010

1.50

A1

B

5

W

P

1C

0926