
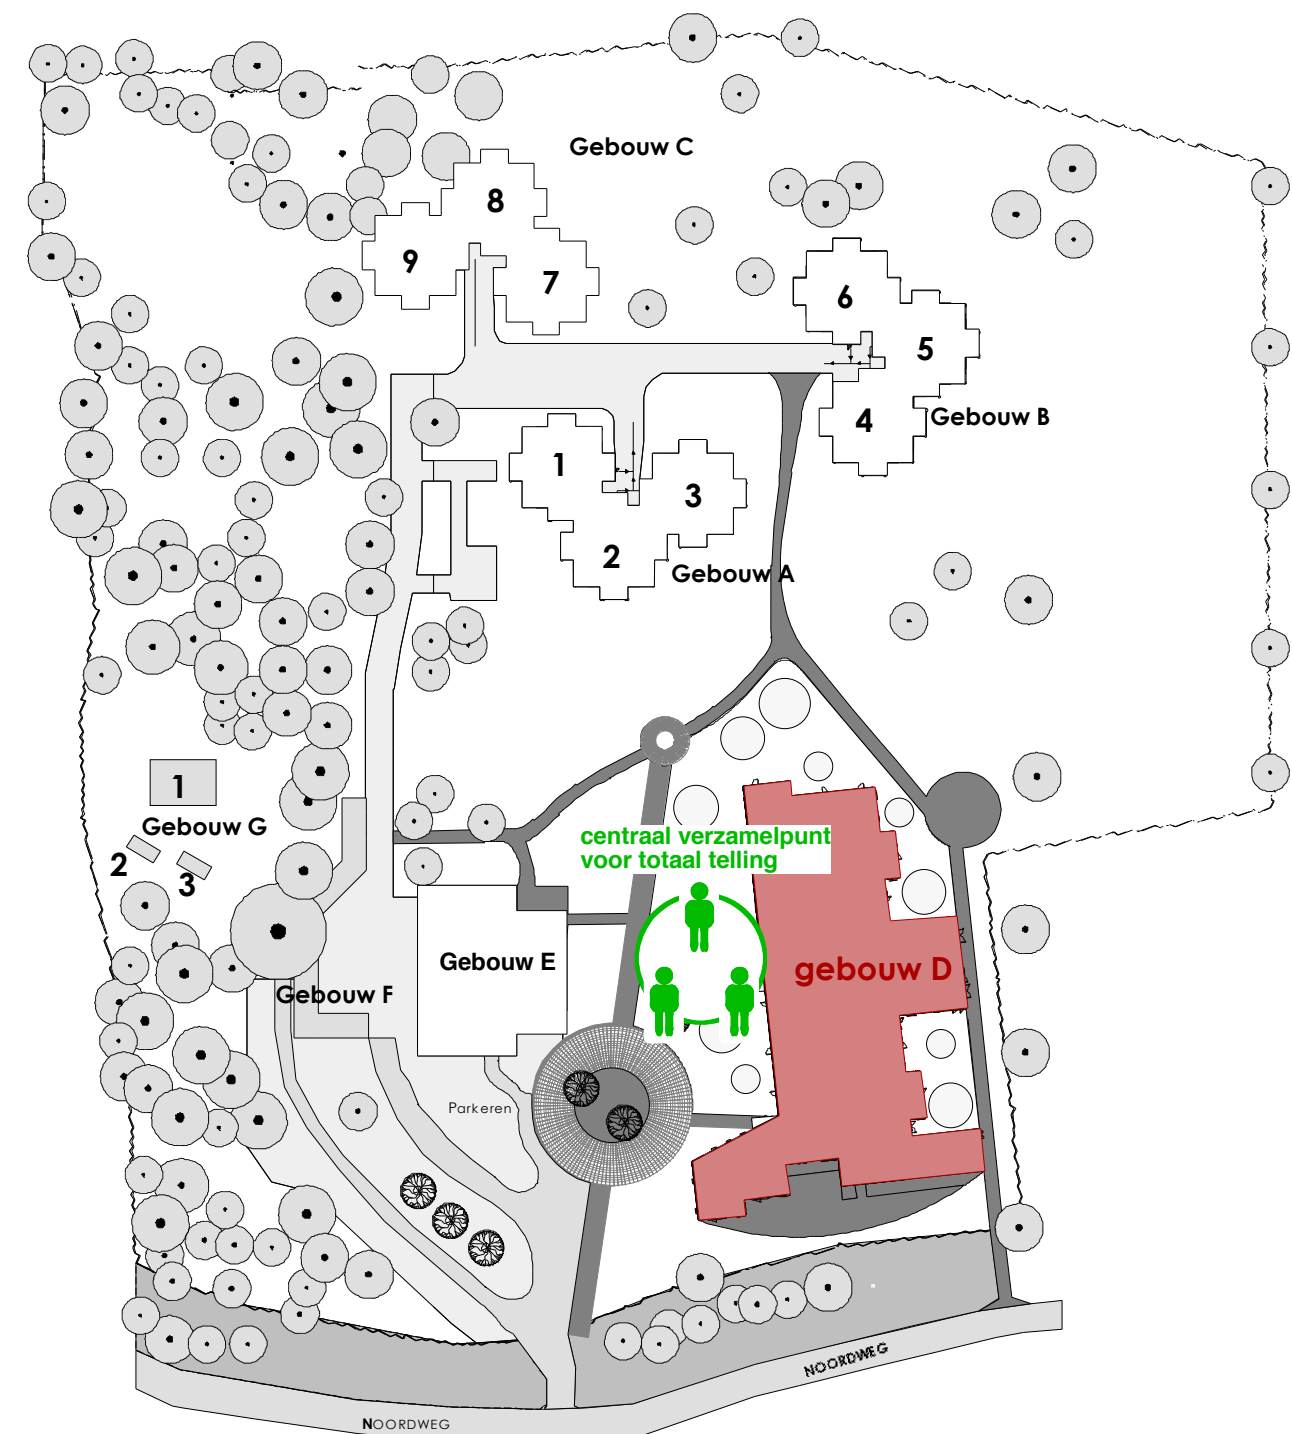


ONTRUIMINGSPLATTEGROND GELINCKSCHOOL OOSTVOORNE

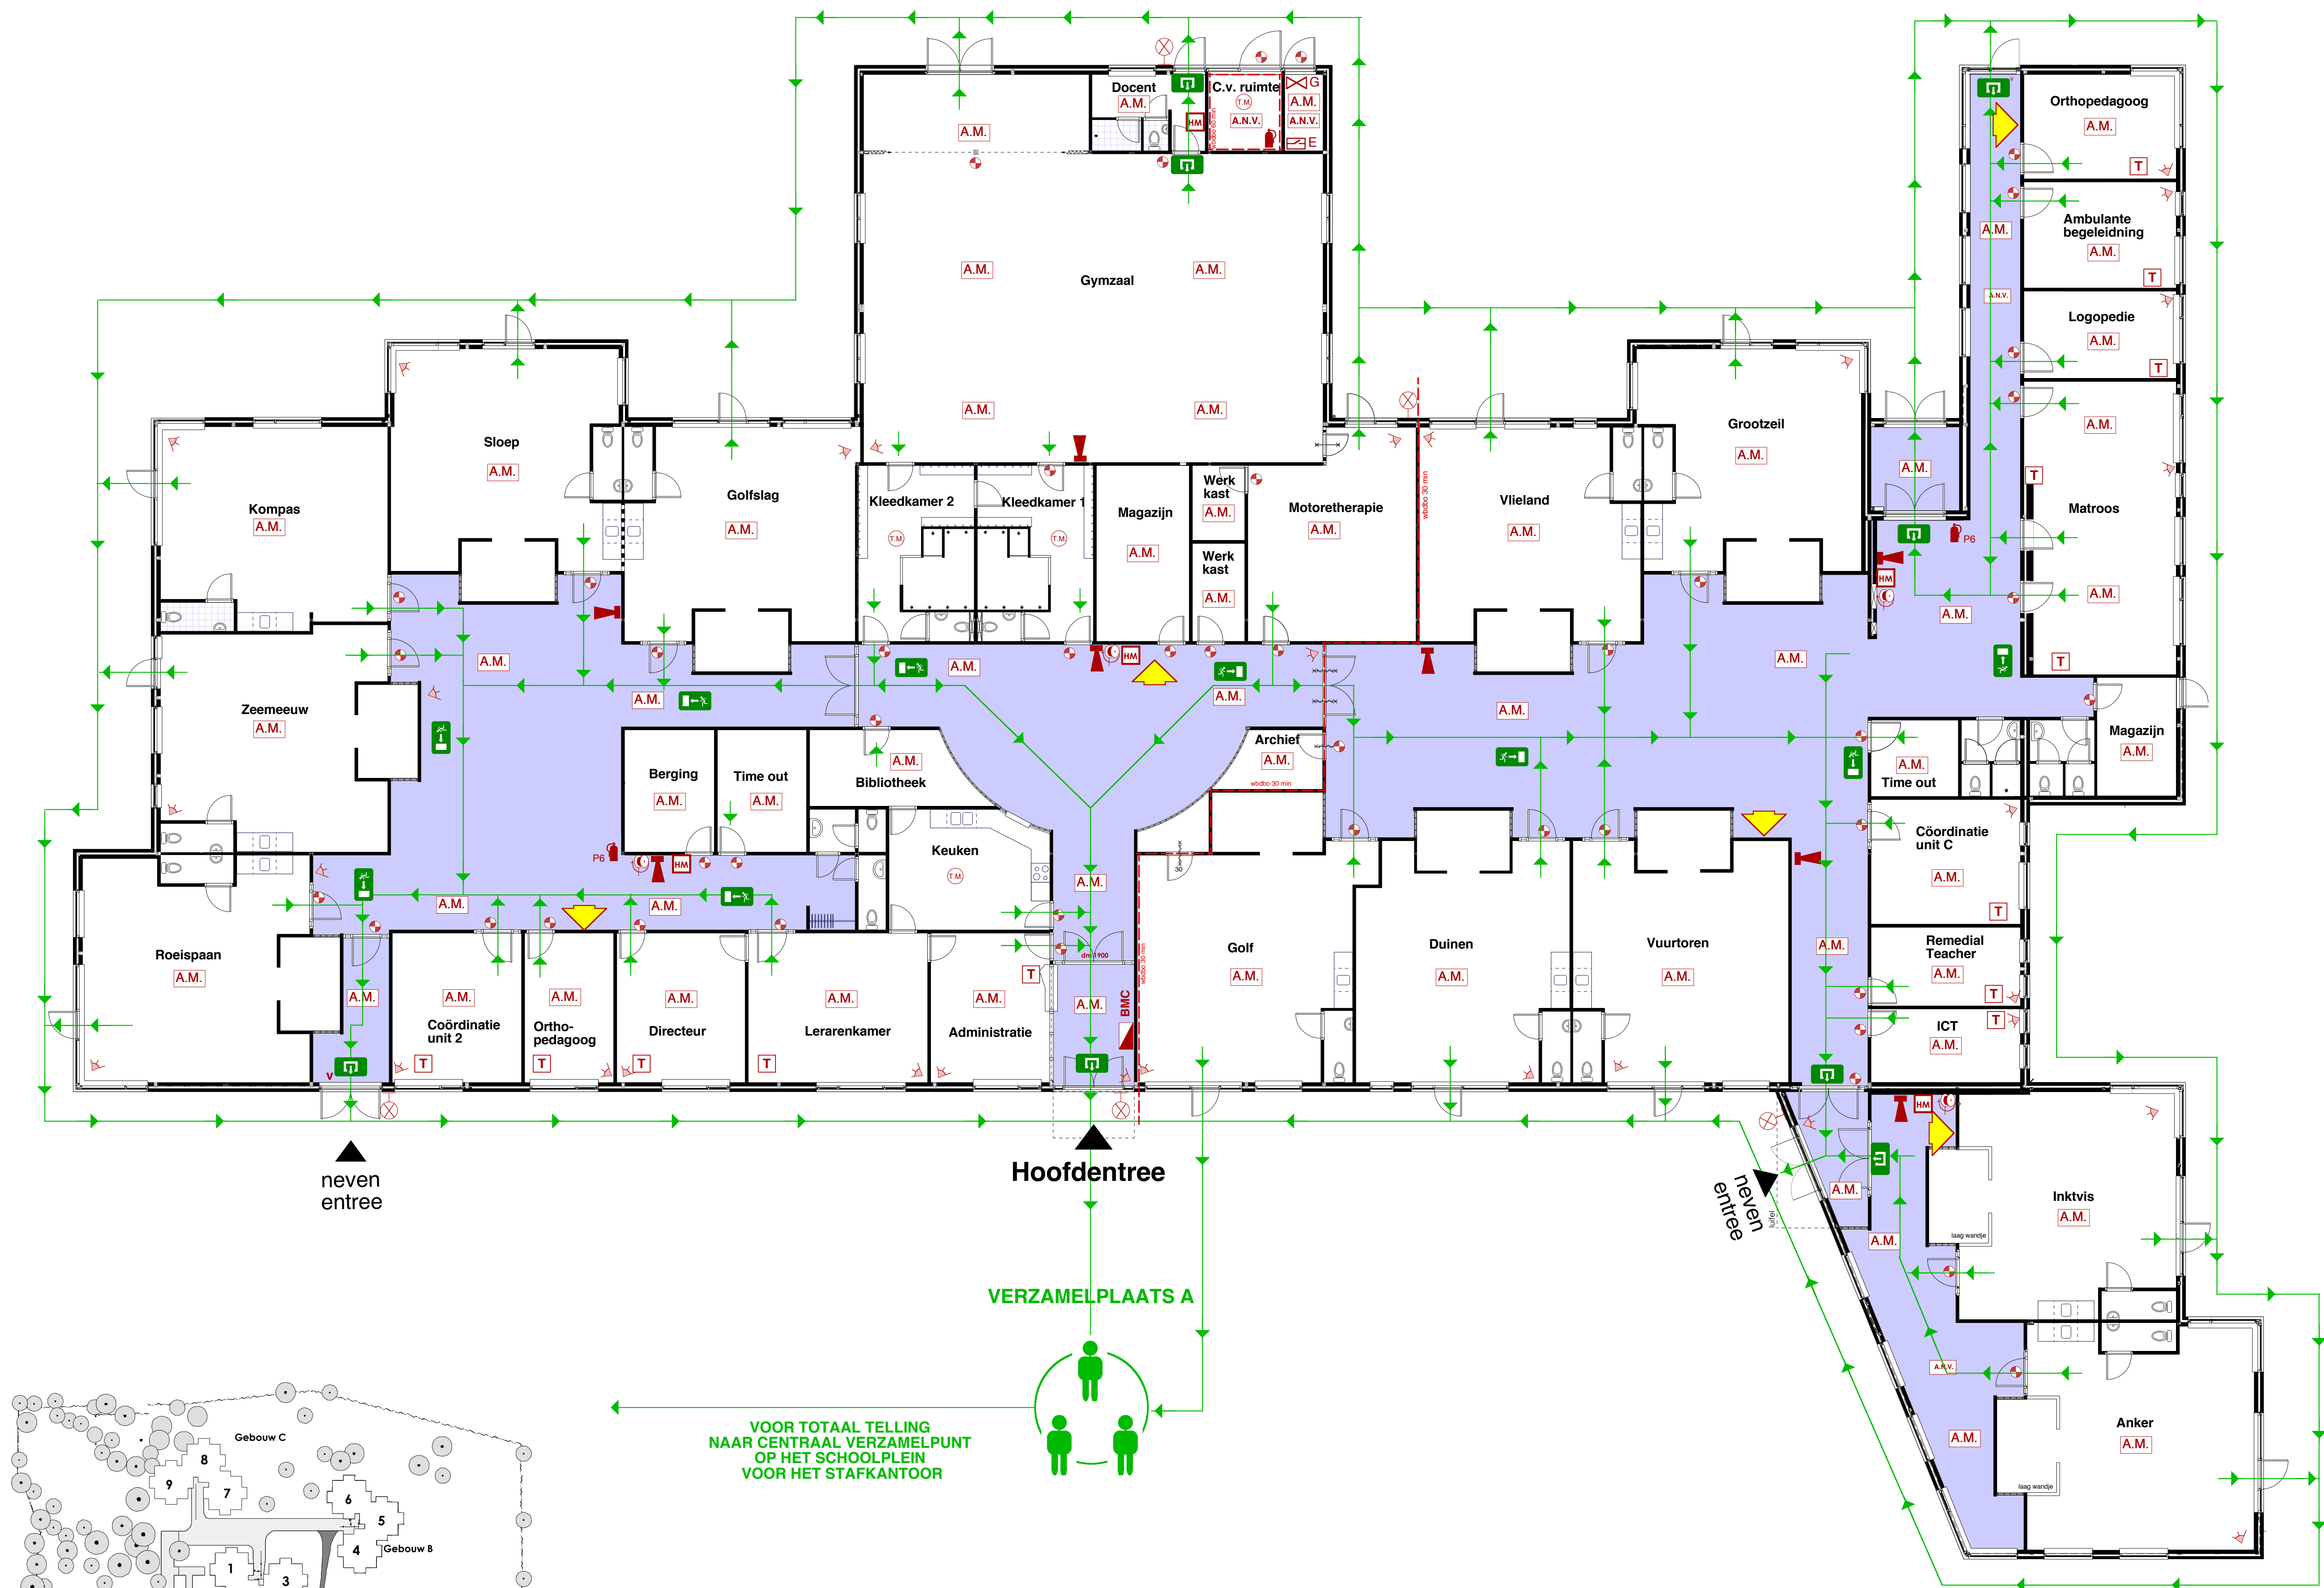

Situatie / terrein
gebouw D / Gelinckschool

RENVOOI	
	Ruimte voorzien van algemene noodverlichting
	Draagbaar blustoestel, poederblusser 6 kg
	Vluchtdoor, afsluitbaar met loopslot
	30 minuten brandwerende zelfsluitende deur
	Weerstand tegen branddichtheid en brandoverslag, 30 minuten
	Brandslanghaspel, volgens NEN-EN 671-1
	Transparantverlichtingsarmatuur t.b.v. NOODUITGANG conform NEN 6088 in combinatie met de algemene noodverlichting
	Transparantverlichtingsarmatuur t.b.v. vluchtwegaanduiding naar links of rechts
	Transparantverlichtingsarmatuur t.b.v. vluchtwegaanduiding rechtdoor of naar beneden
	Handbrandmelder
	Geluidgever (Slow-whoop)
	Afsluiter (G gas / W water)
	Hoofdschakelaar (E electra)
	Telefoonstoel
	Buitenverlichting - flitser
	Brandmeldcentrale, met doormelding
	Ruimte voorzien van automatische rookmelder
	Ruimte voorzien van thermische rookmelder
	Neven Indicator
	Inbraak detectie (sensor)
	Vluchtroute binnen en buiten
	U bevindt zich hier
	Verzamelplaats

OVERZICHT



opdrachtgever: **HORIZON, Instituut voor Jeugdzorg en Onderwijs**
locatie: Oostvoorne, Noordweg 14
werk: **Ontruimings tekeningen**
onderdeel: plattegrond - Gelinckschool / gebouw D
tekeningnummer: 1205.01. B&O 02
schaal: n.v.t.
getekend: D.M. d.d. 20 maart 2012

MATEN IN HET WERK TE CONTROLEREN