


ONTRUIMINGSPLATTEGROND BEGANE GROND

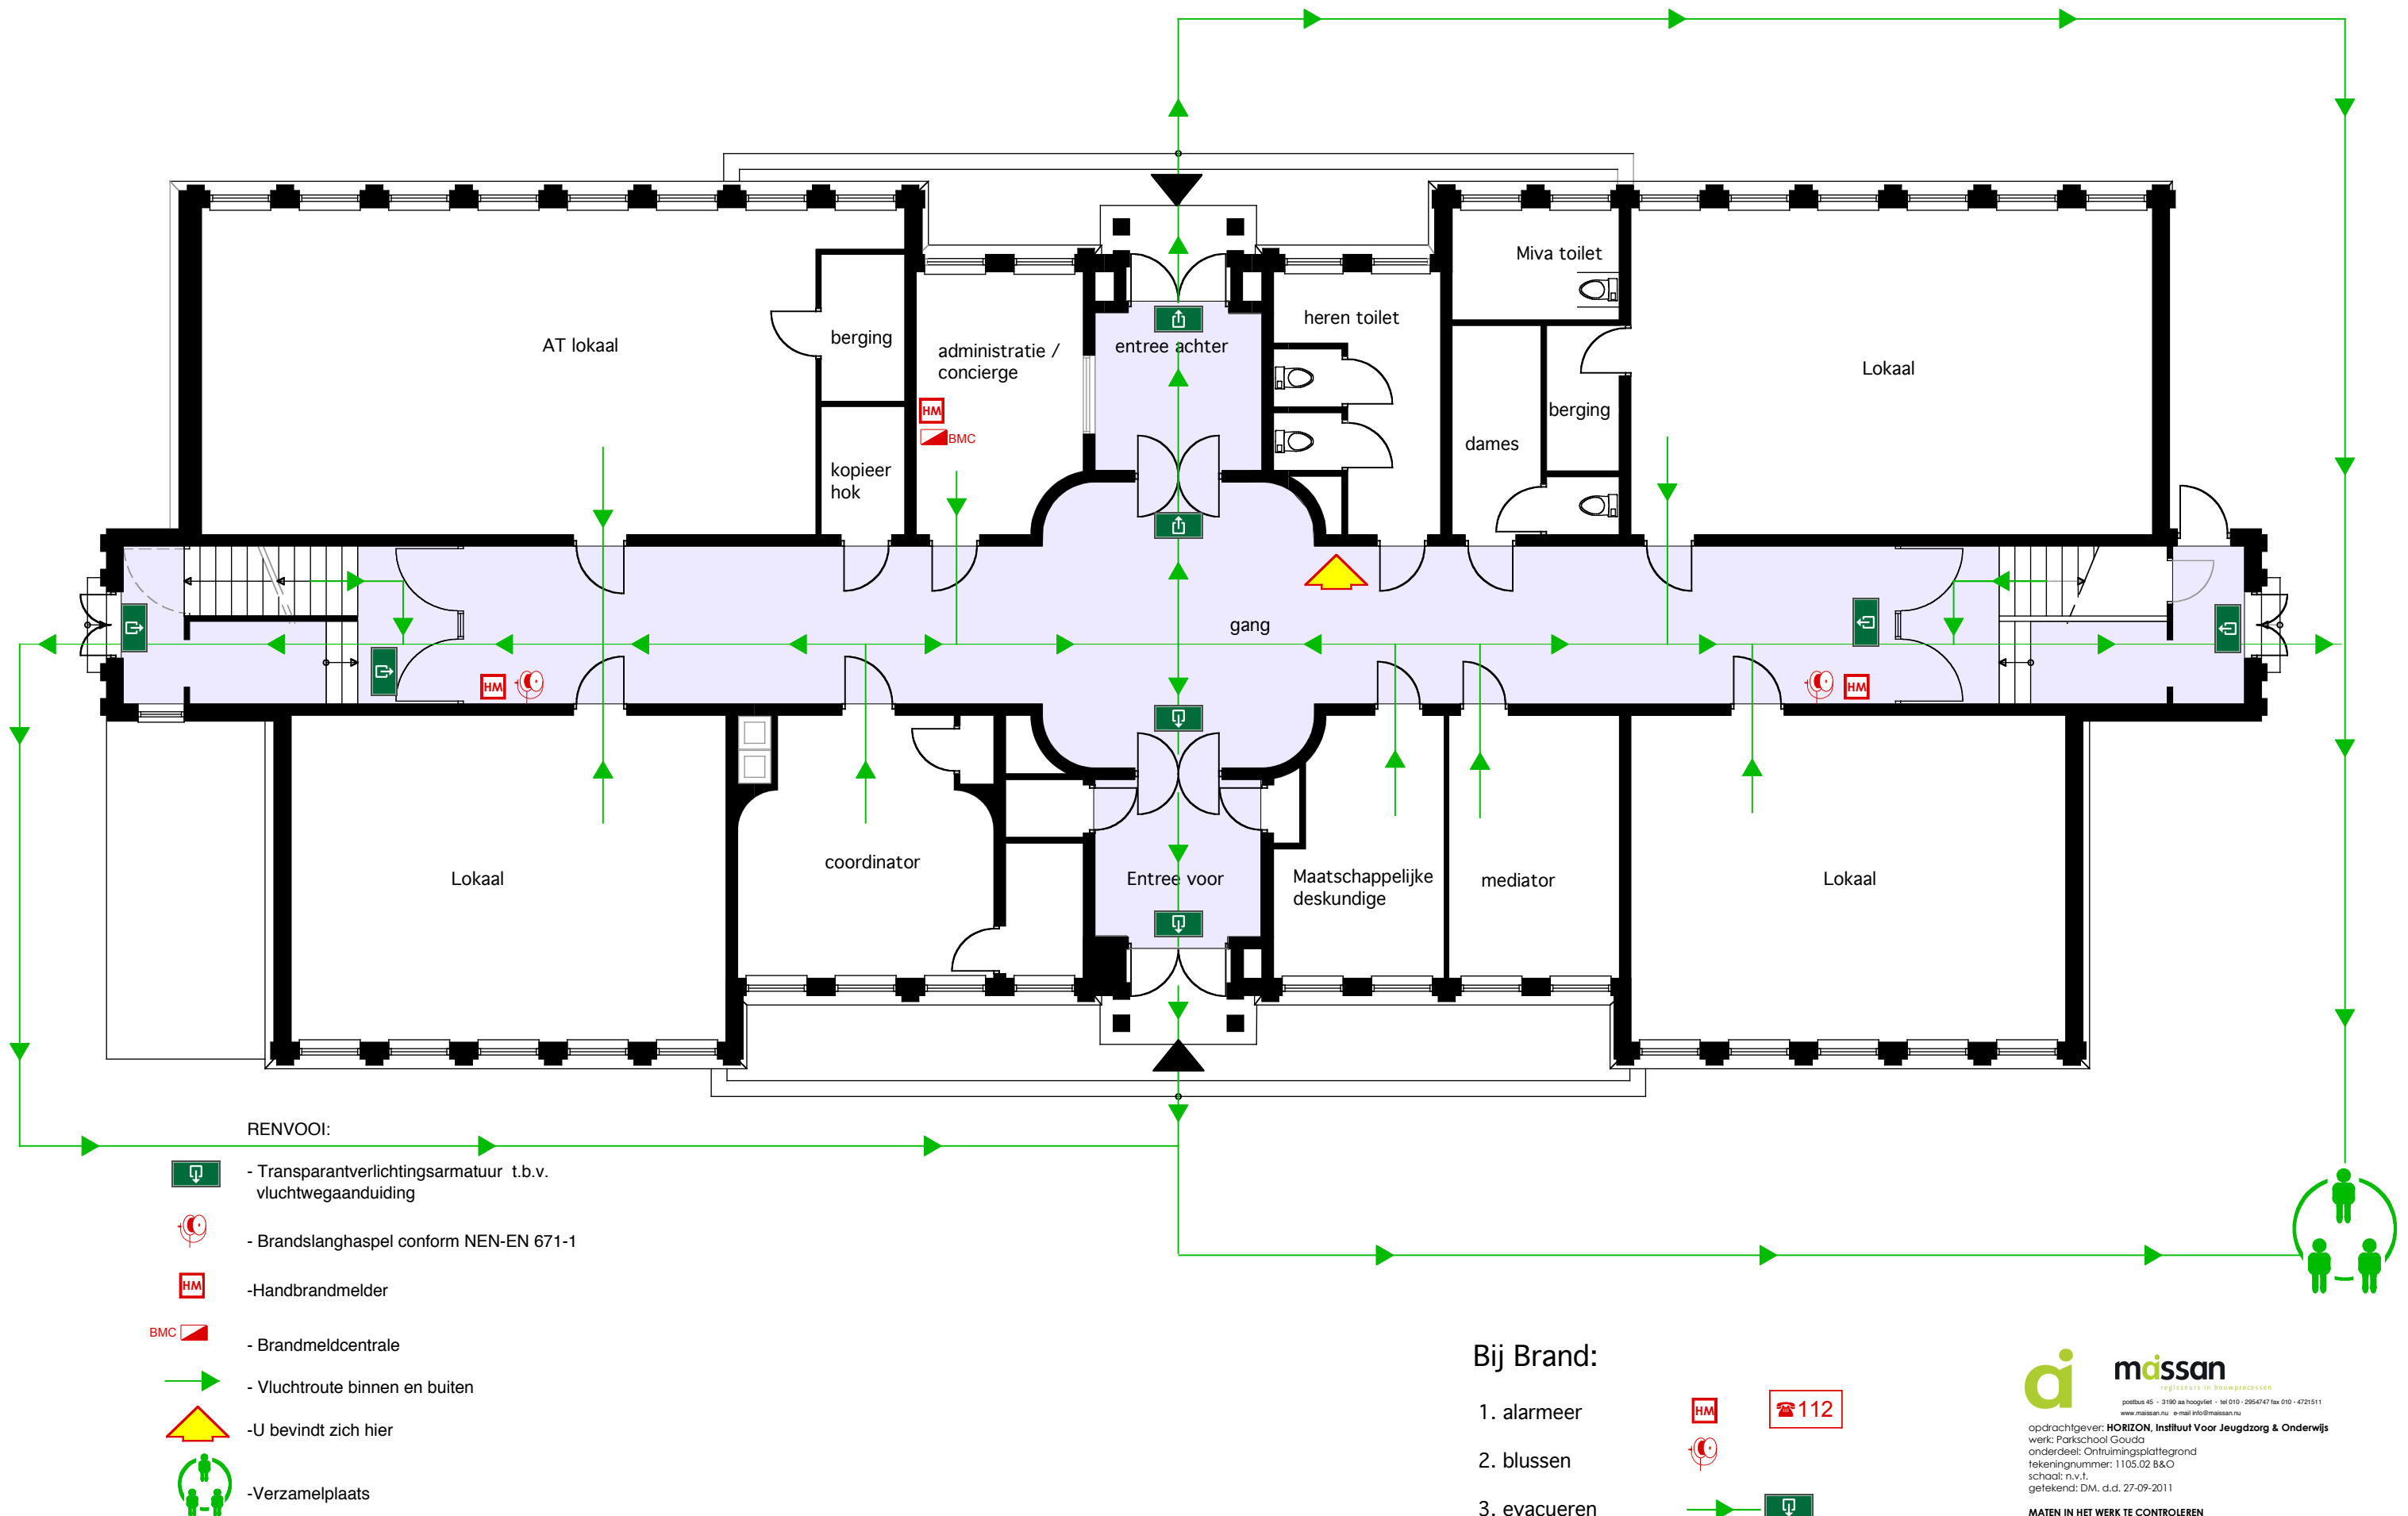

ONTRUIMINGSPLATTEGROND BEGANE GROND

