


TE VERWIJDEREN SITUATIE

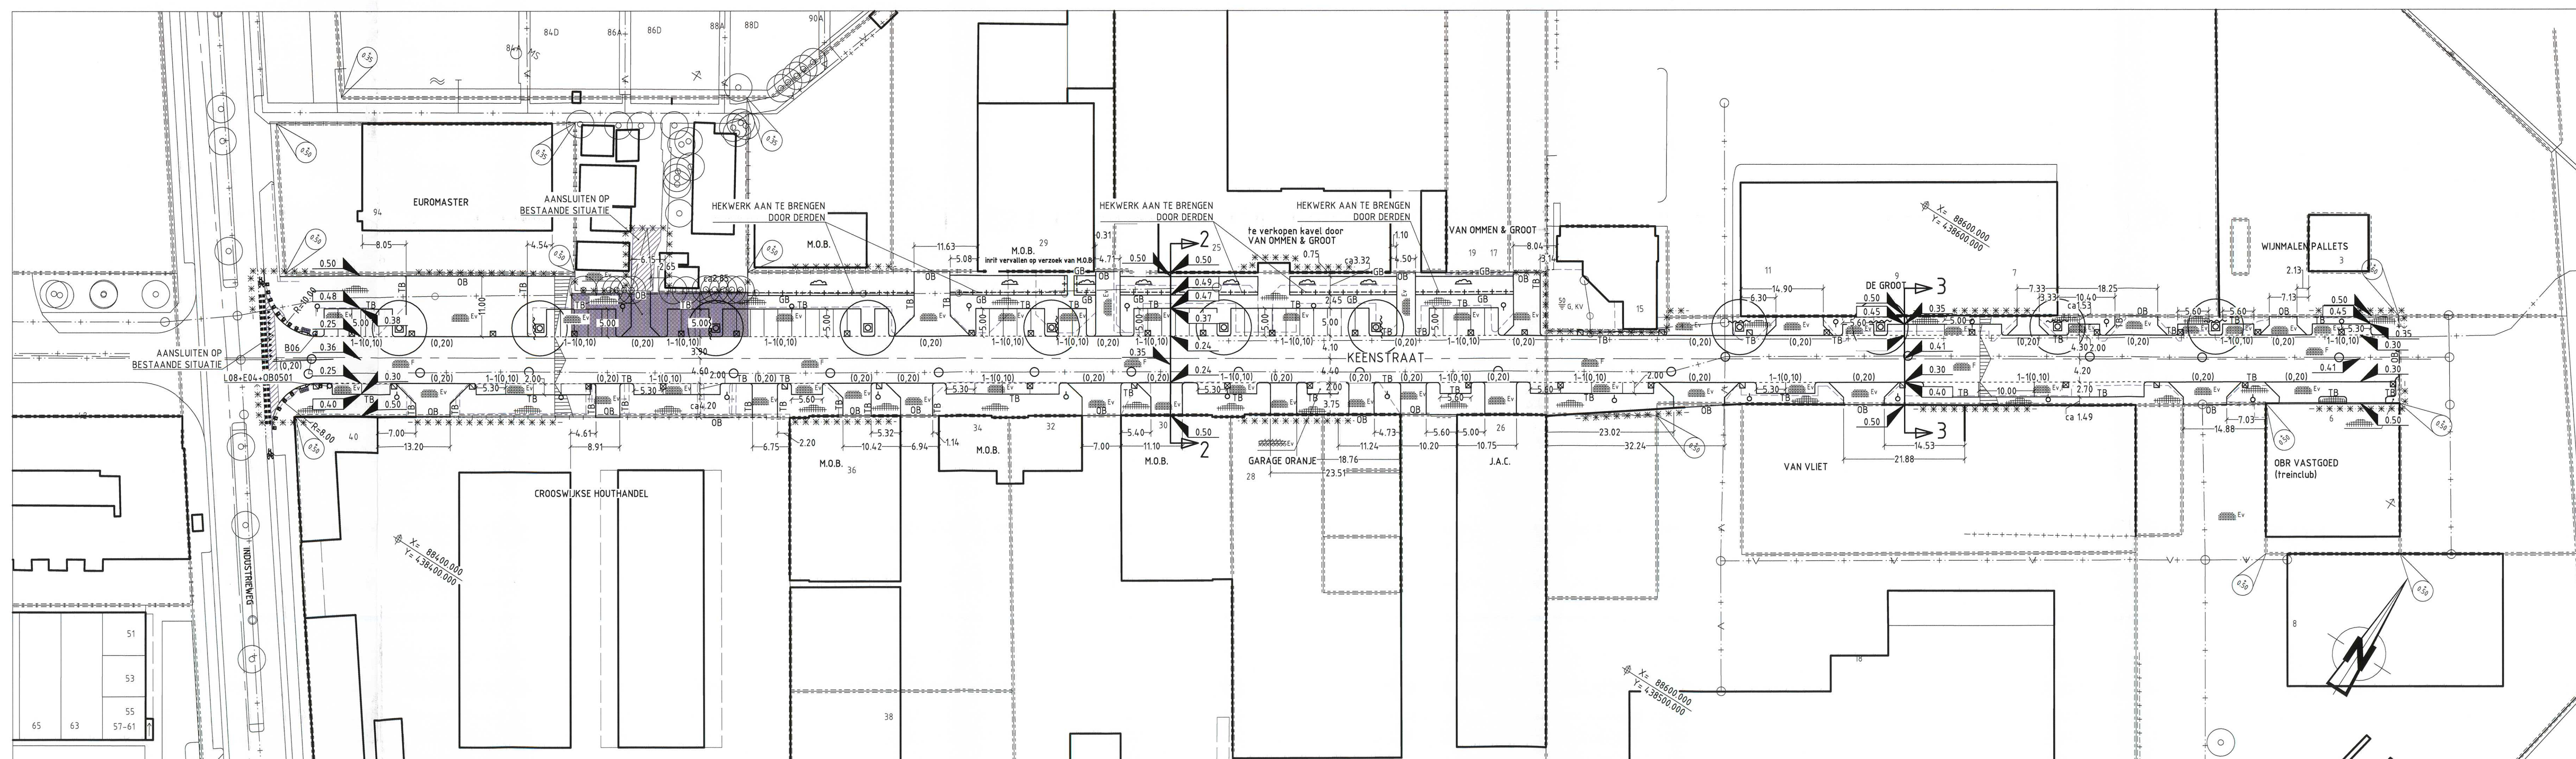

NIEUWE SITUATIE
SCHAAL 1:500


OPMERKINGEN

- Maten in meters, tenzij anders vermeld
 - Peilmaten in meters t.o.v. N.A.P., tenzij anders vermeld
 - Diameters in millimeters, tenzij anders vermeld
- Tekeningen:
- 53-W-0466 Breevaartstraat, Te verwijderen en nieuwe situatie
 - 53-W-0467 Keenstraat, Te verwijderen en nieuwe situatie
 - 53-W-0468 Breevaartstraat & Keenstraat, Dwarsprofielen
 - 53-W-0469 Breevaartstraat & Keenstraat, Details

VERKLARING

[illegible]

SITUATIE

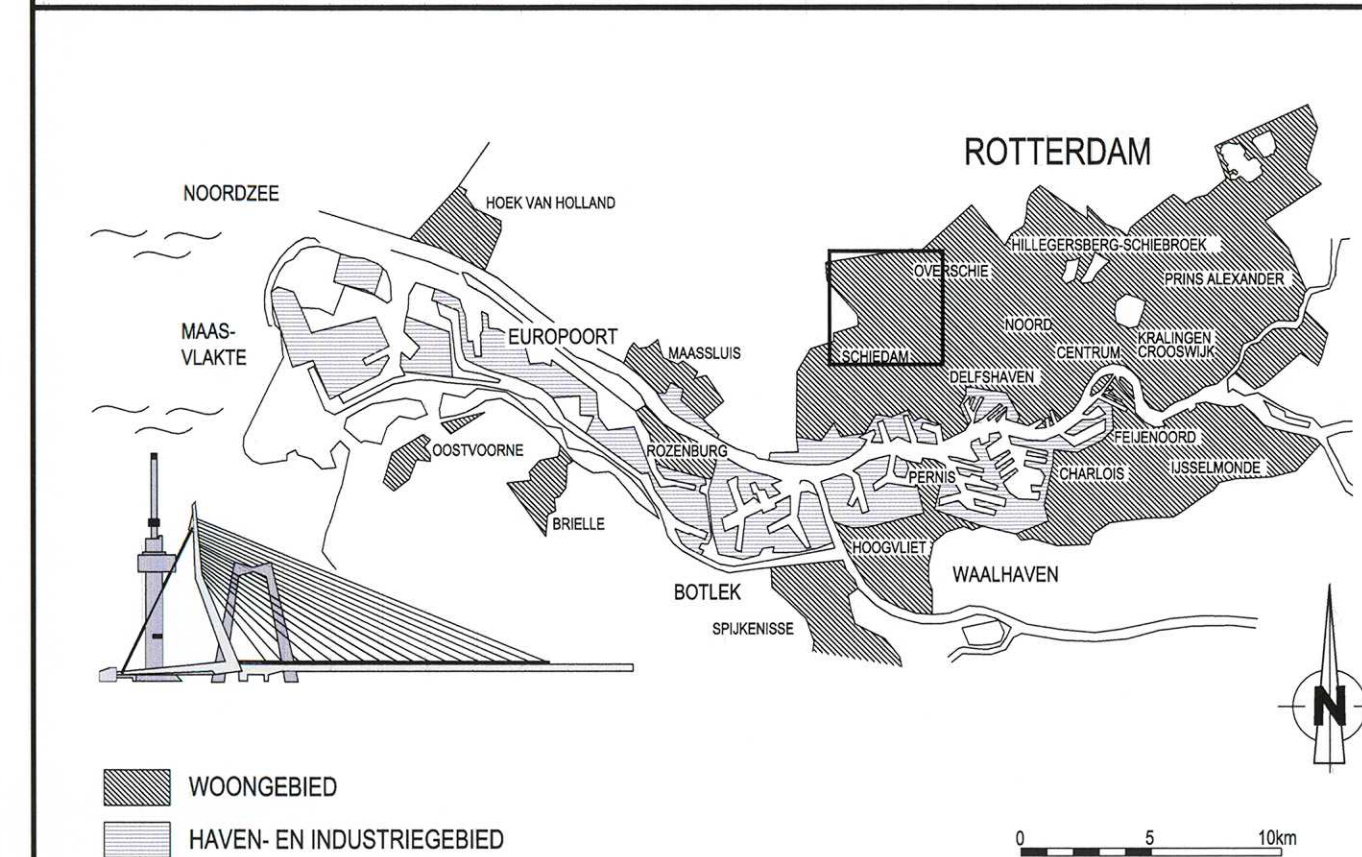

VERSIE

f				
e				
d				
c				
b				
a				
	Eerste uitgave		VORMTECH B.V.	28-09-2012
	Versie Omschrijving		Telaars	Datum
	Bestelnummer 15-90-0465-0467-0468-0469-03-0160		Vrijgeving : iPTe-1002218.nl 21/10/2011	
	Projectcode 95P023			



Gemeente Rotterdam
Gemeentewerken
Ingenieursbureau

Galvanistraat 15
Postbus 6633
3032 AP ROTTERDAM
Telefoon : 010 489 4580
Telefax : 010 489 7931

SPAANSE POLDER

HERINRICHTING HAVENBEKKENSTRATEN KEENSTRAAT TE VERWIJDEREN EN NIEUWE SITUATIE WEGENBOUW	Is Bij Ged. Form
--	-------------------------------

Gefeldid : VORMTECH B.V. 28-09-2012		Gecoördineerd : M. KRÖS	Geautoriseerd : W.F. NOORD	Schaal : 1:500	1 blad
Tekening : 53-W-0467					

Paraf	ParafDatum	ParafDatum	Wijlprojectcode	Soort	Volger	Ver
TALGEMEEN PROJECTEN (2.01) ROTTERDAM (2.01.008) ENGINEERING HAVENBOKKENSTRATEGIE, TEKENINGENBESTEKTEKENINGENDEFINITE						