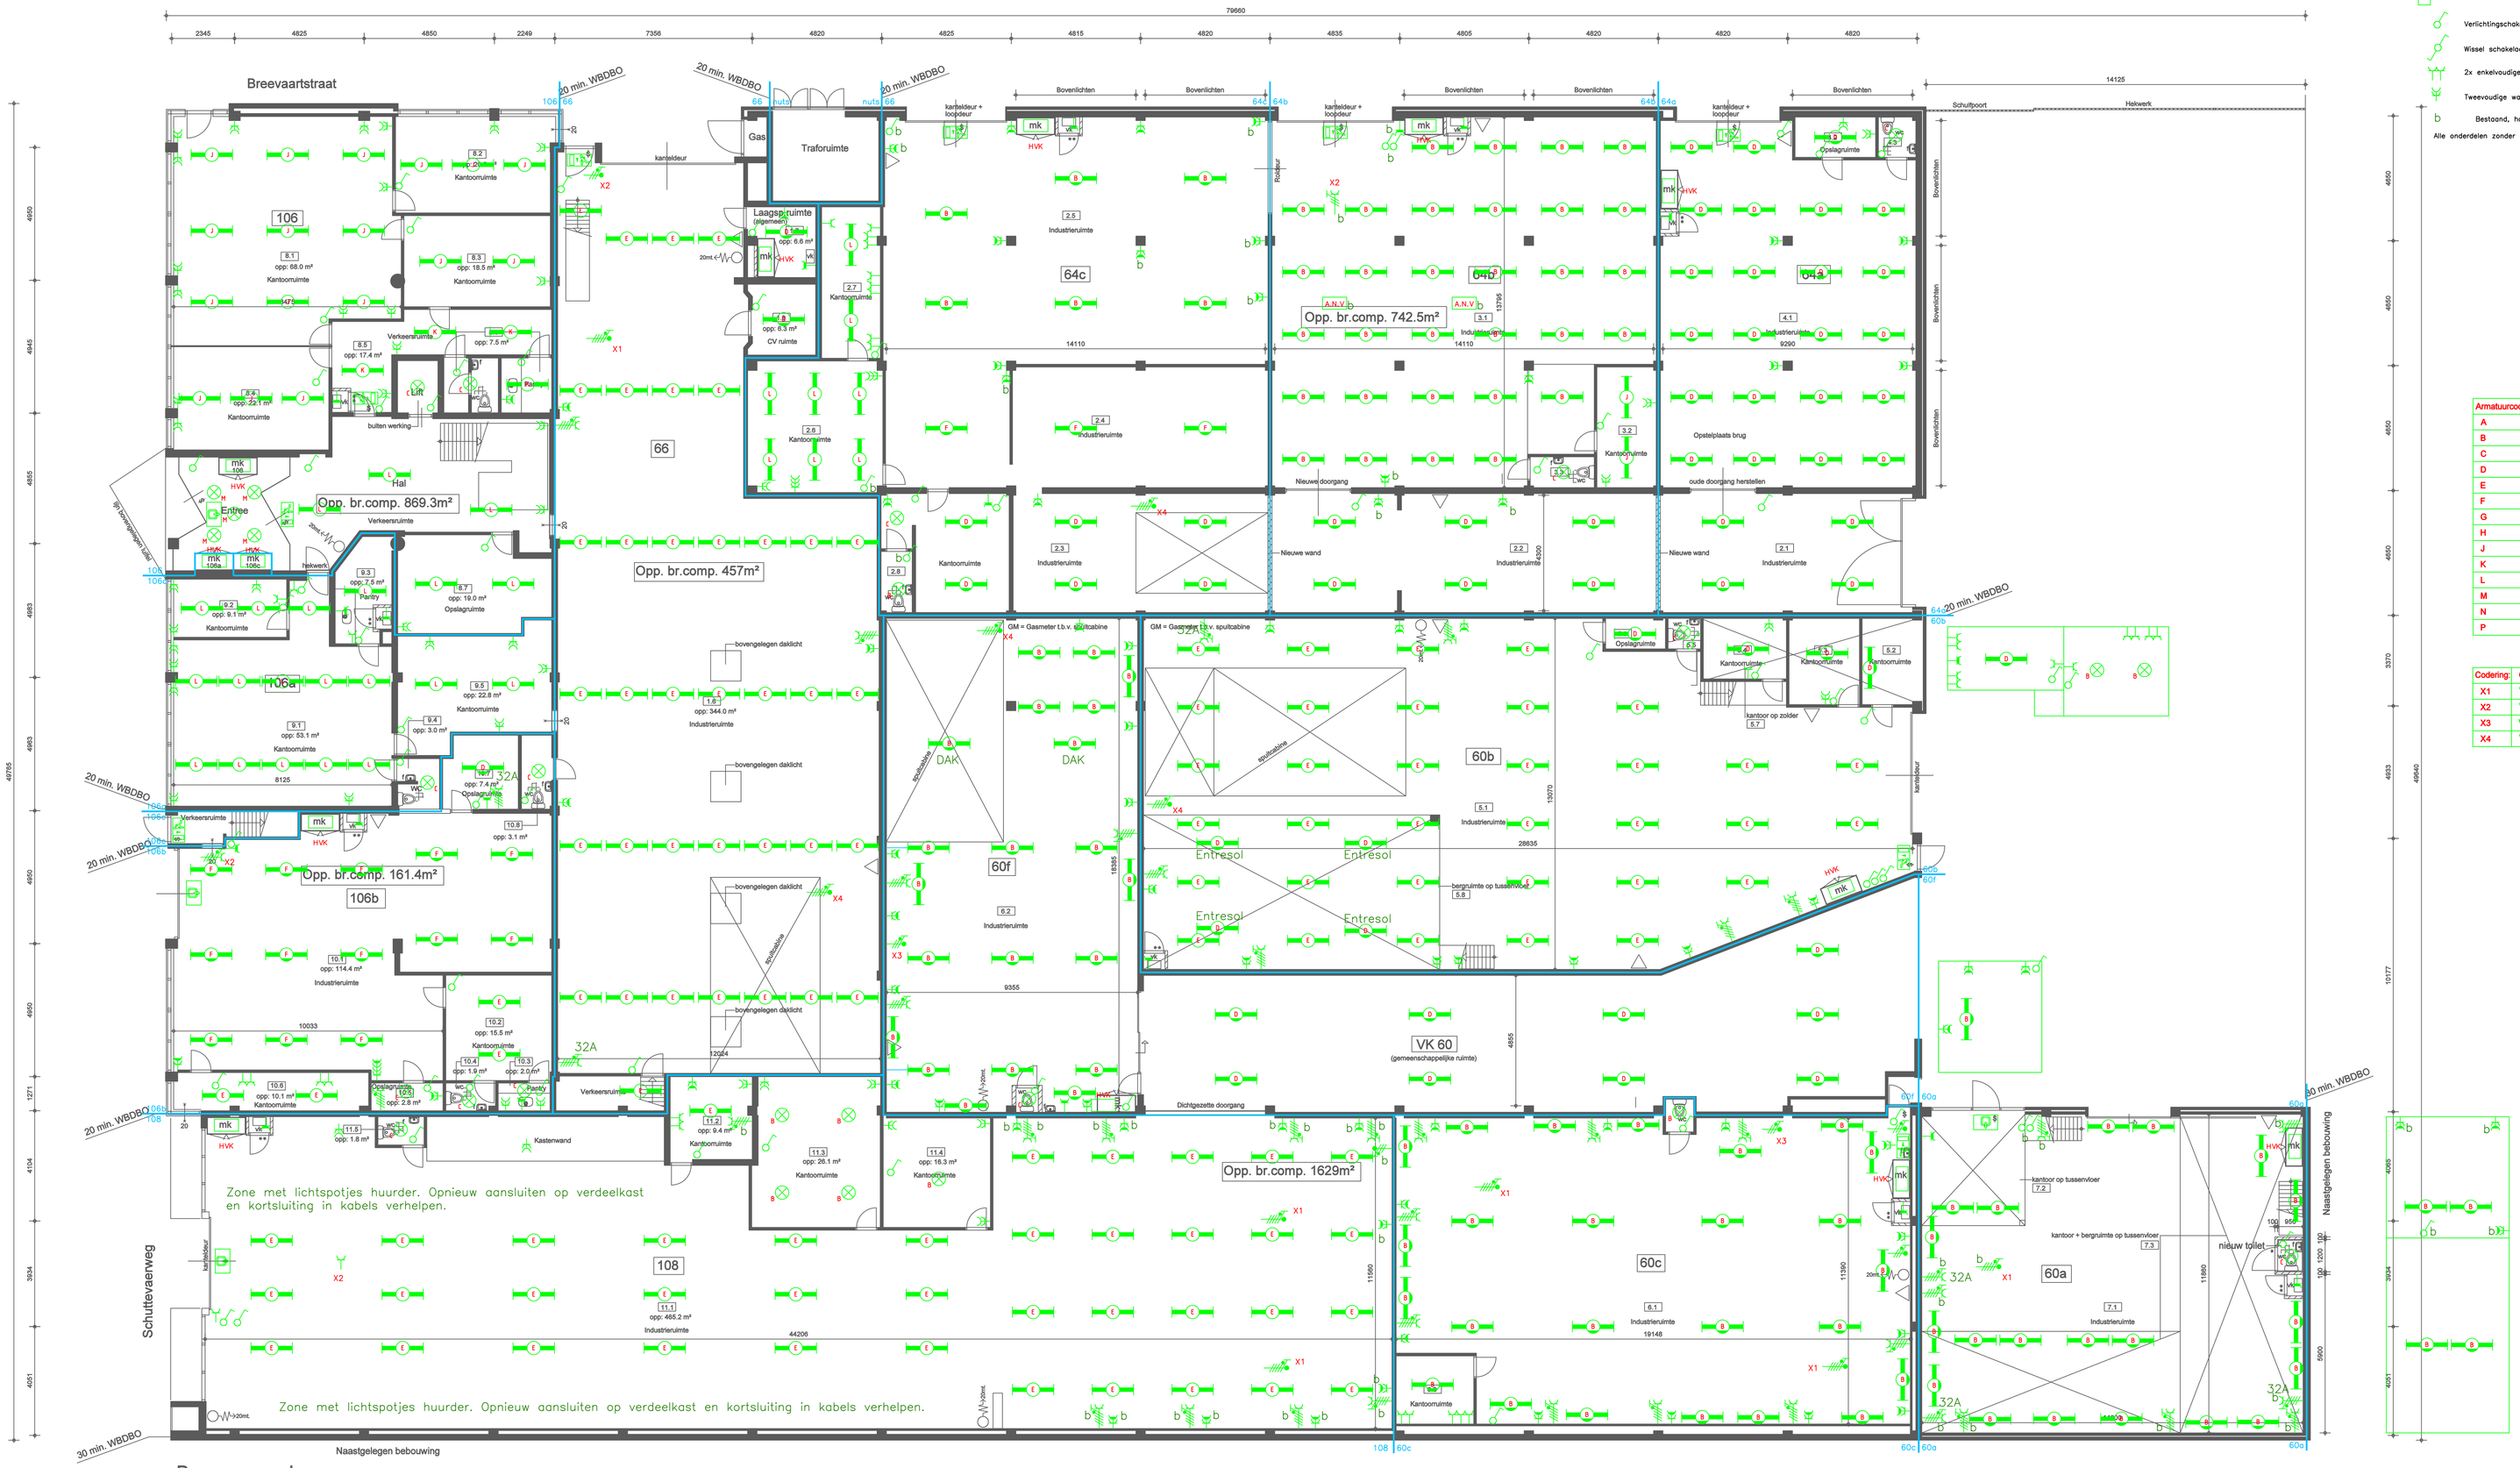
Breevaartstraat
Schuttevaerweg
Naastgelegen bebouwing
Schuitenstraat
Schuitenstraat
Schuitenstraat