




Doorsnede d_d.

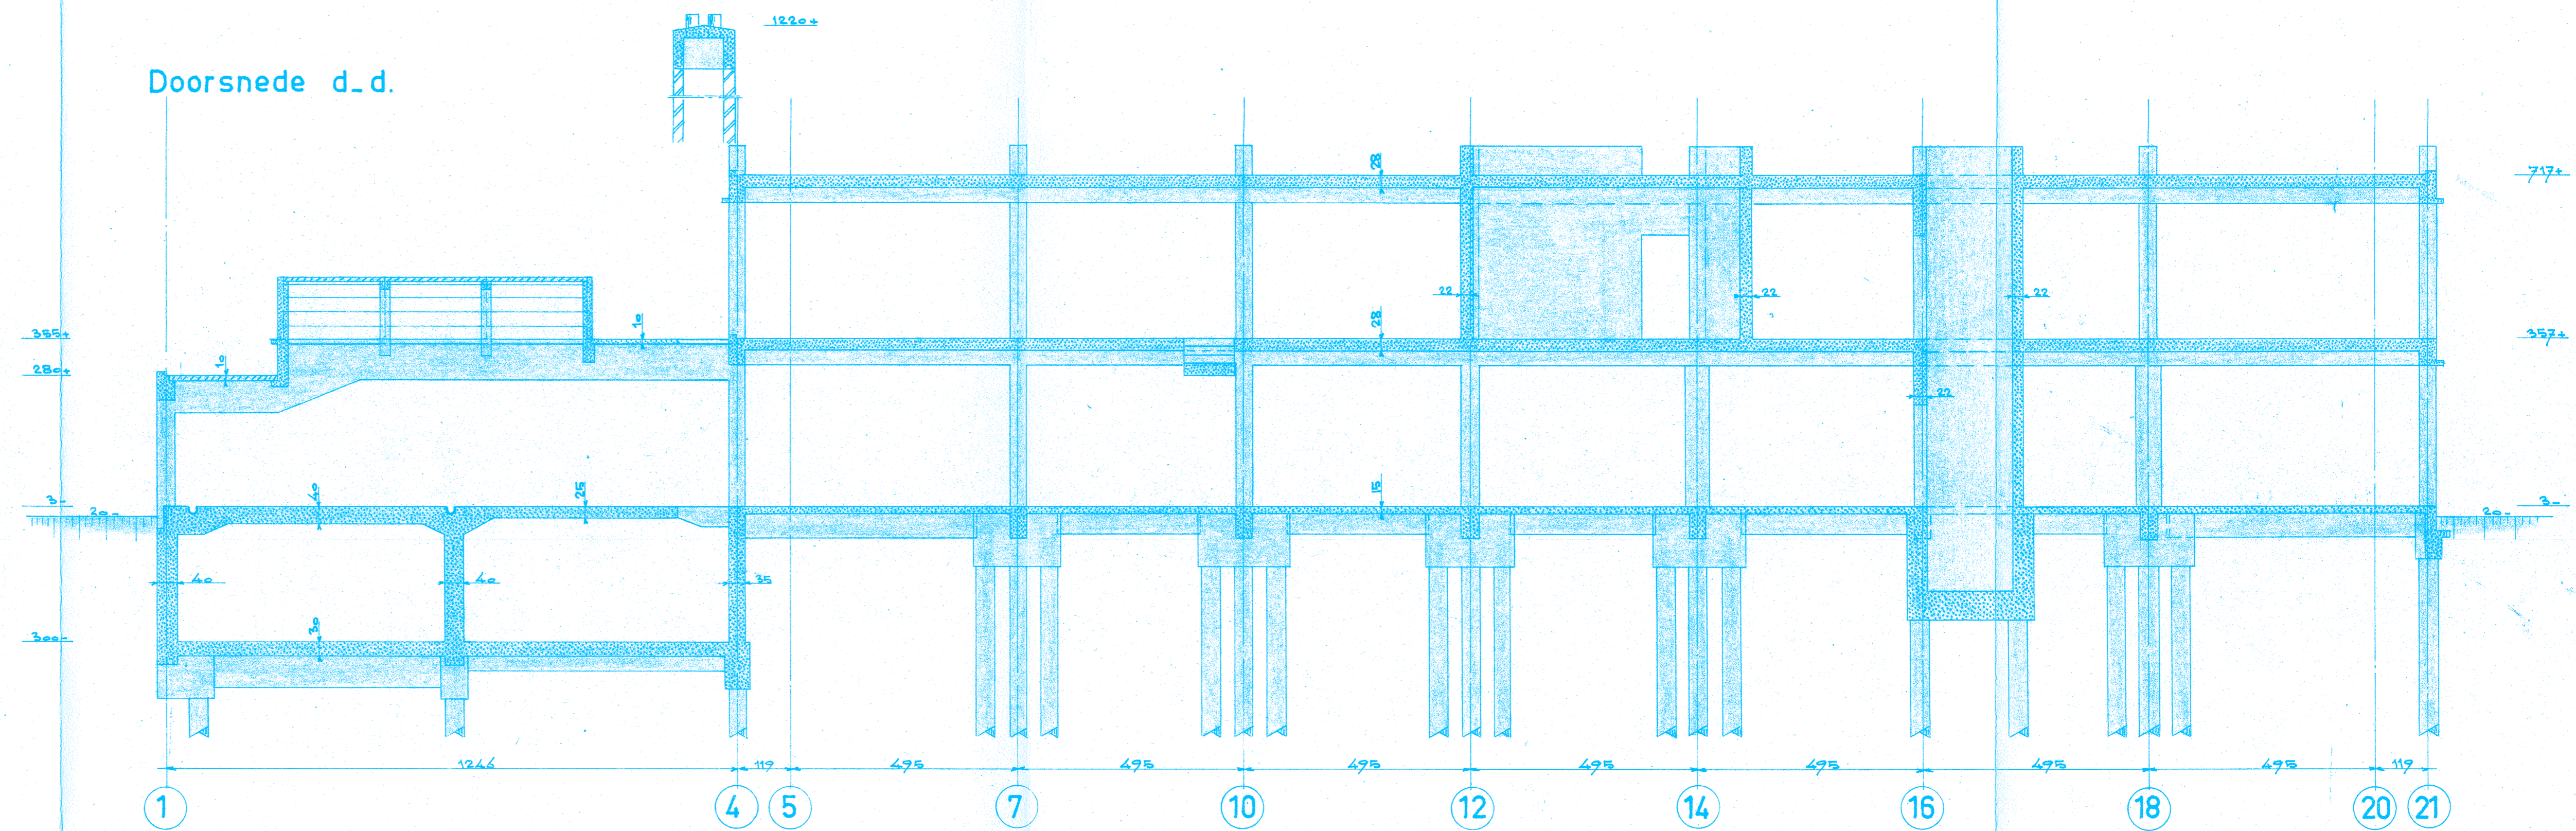

Doorsnede e_e

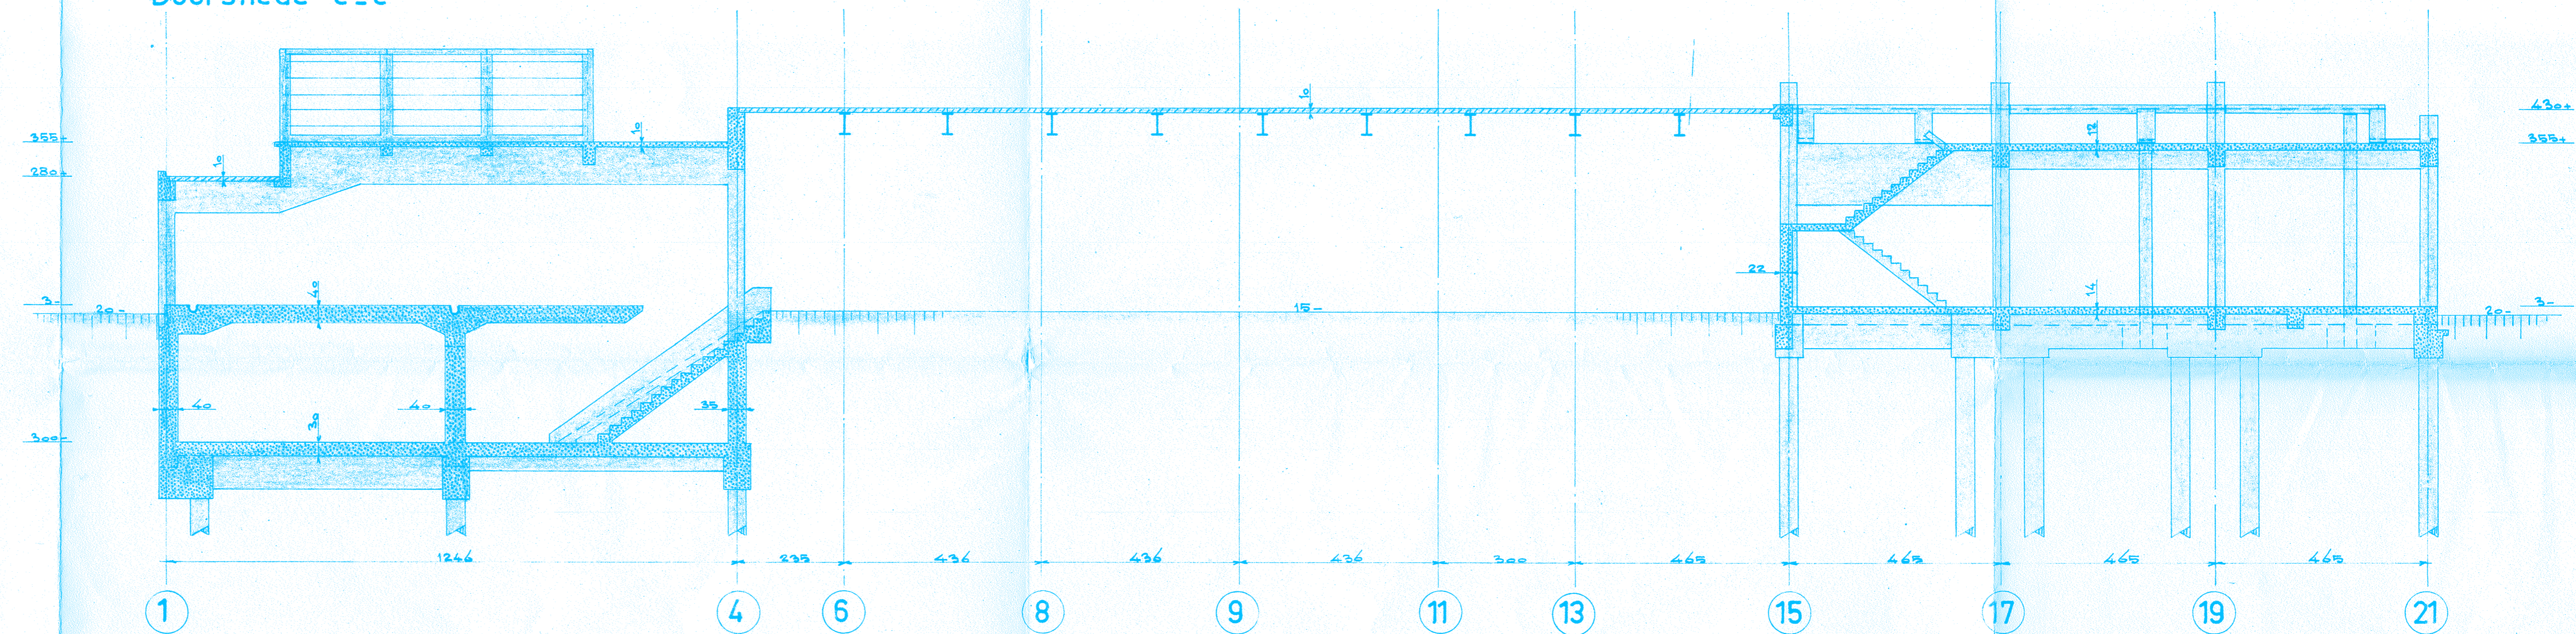

Doorsnede f_f.

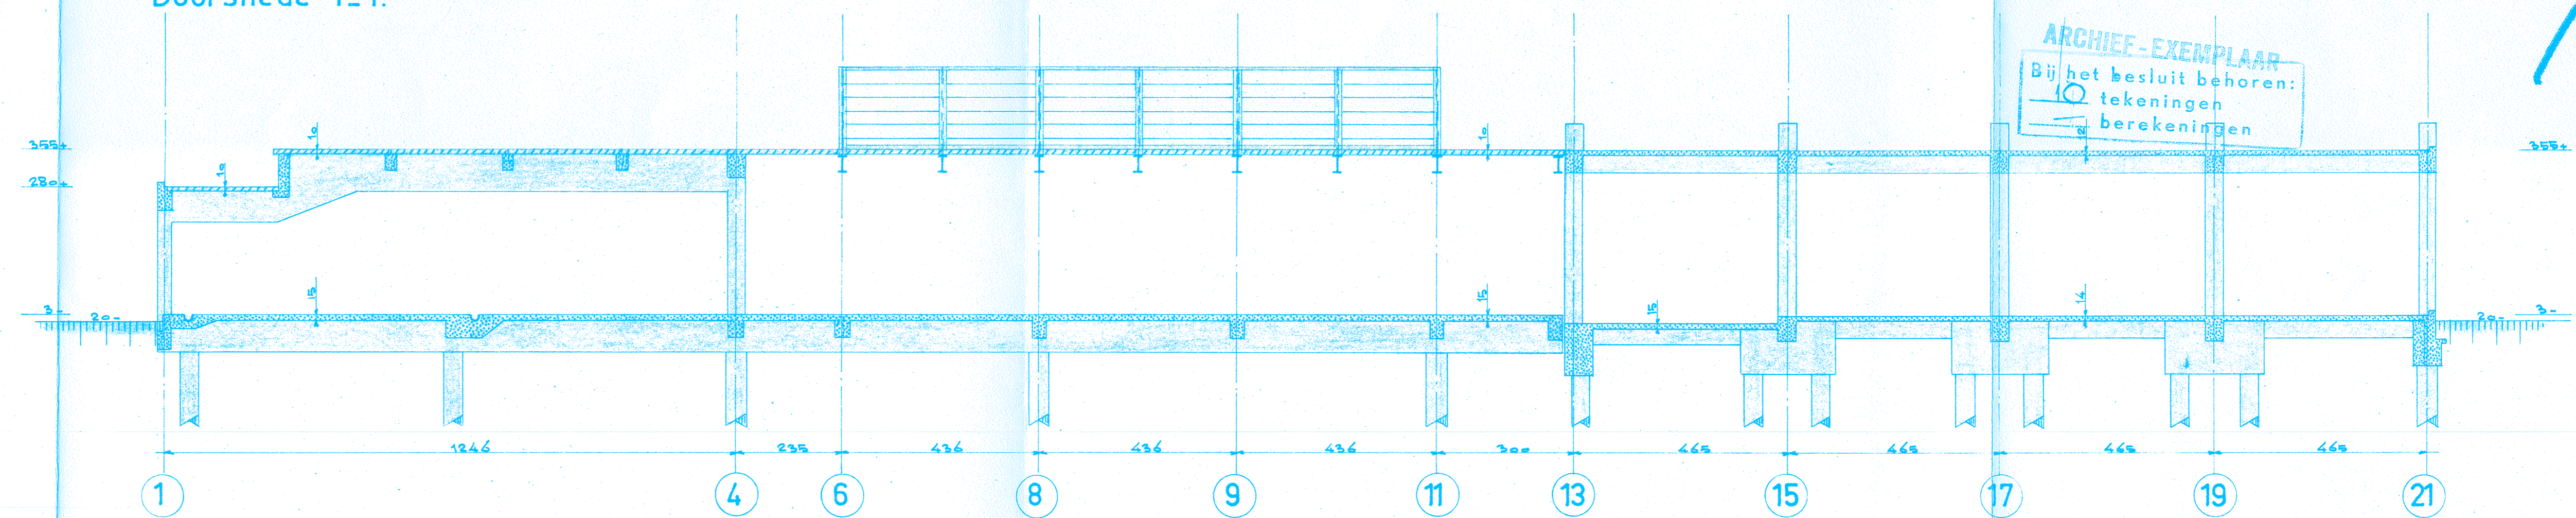

ARCHIEF-EXEMPLAAR
Bij het besluit behoren:
tekeningen
berekenningen

BEHOORT BIJ BESLUIT VAN
BURGEMEESTER EN WATTHOUDERS
VAN ROTTERDAM
Afd. O.W. Nr. 5.7099.-
De Secretaris der G.m.v.

G. T. J. KUIPER
ARCHITECT
STIEUWSESTRAAT 111
ROTTERDAM
TEL. 76511

Voor renvooi zie blad 1803/7.

werk:	N.V. Nederlandse Industrie v. Dierlijke Produkten v.h. Sv.Hessen & Zn. Rotterdam.		
onderdeel:	Fabrieksgebouw aan de Schuttevaerweg te Rotterdam.		
betreft:	Doorsneden.		
blad:	1803/9.	1:100.	
architect:	G.T.J. Kuiper	82-318-62.	Rotterdam.
adviseur:	ir. A. Aronsohn c.i.		
gezien:	Roadgevend Bureau n.v.		Rotterdam.