


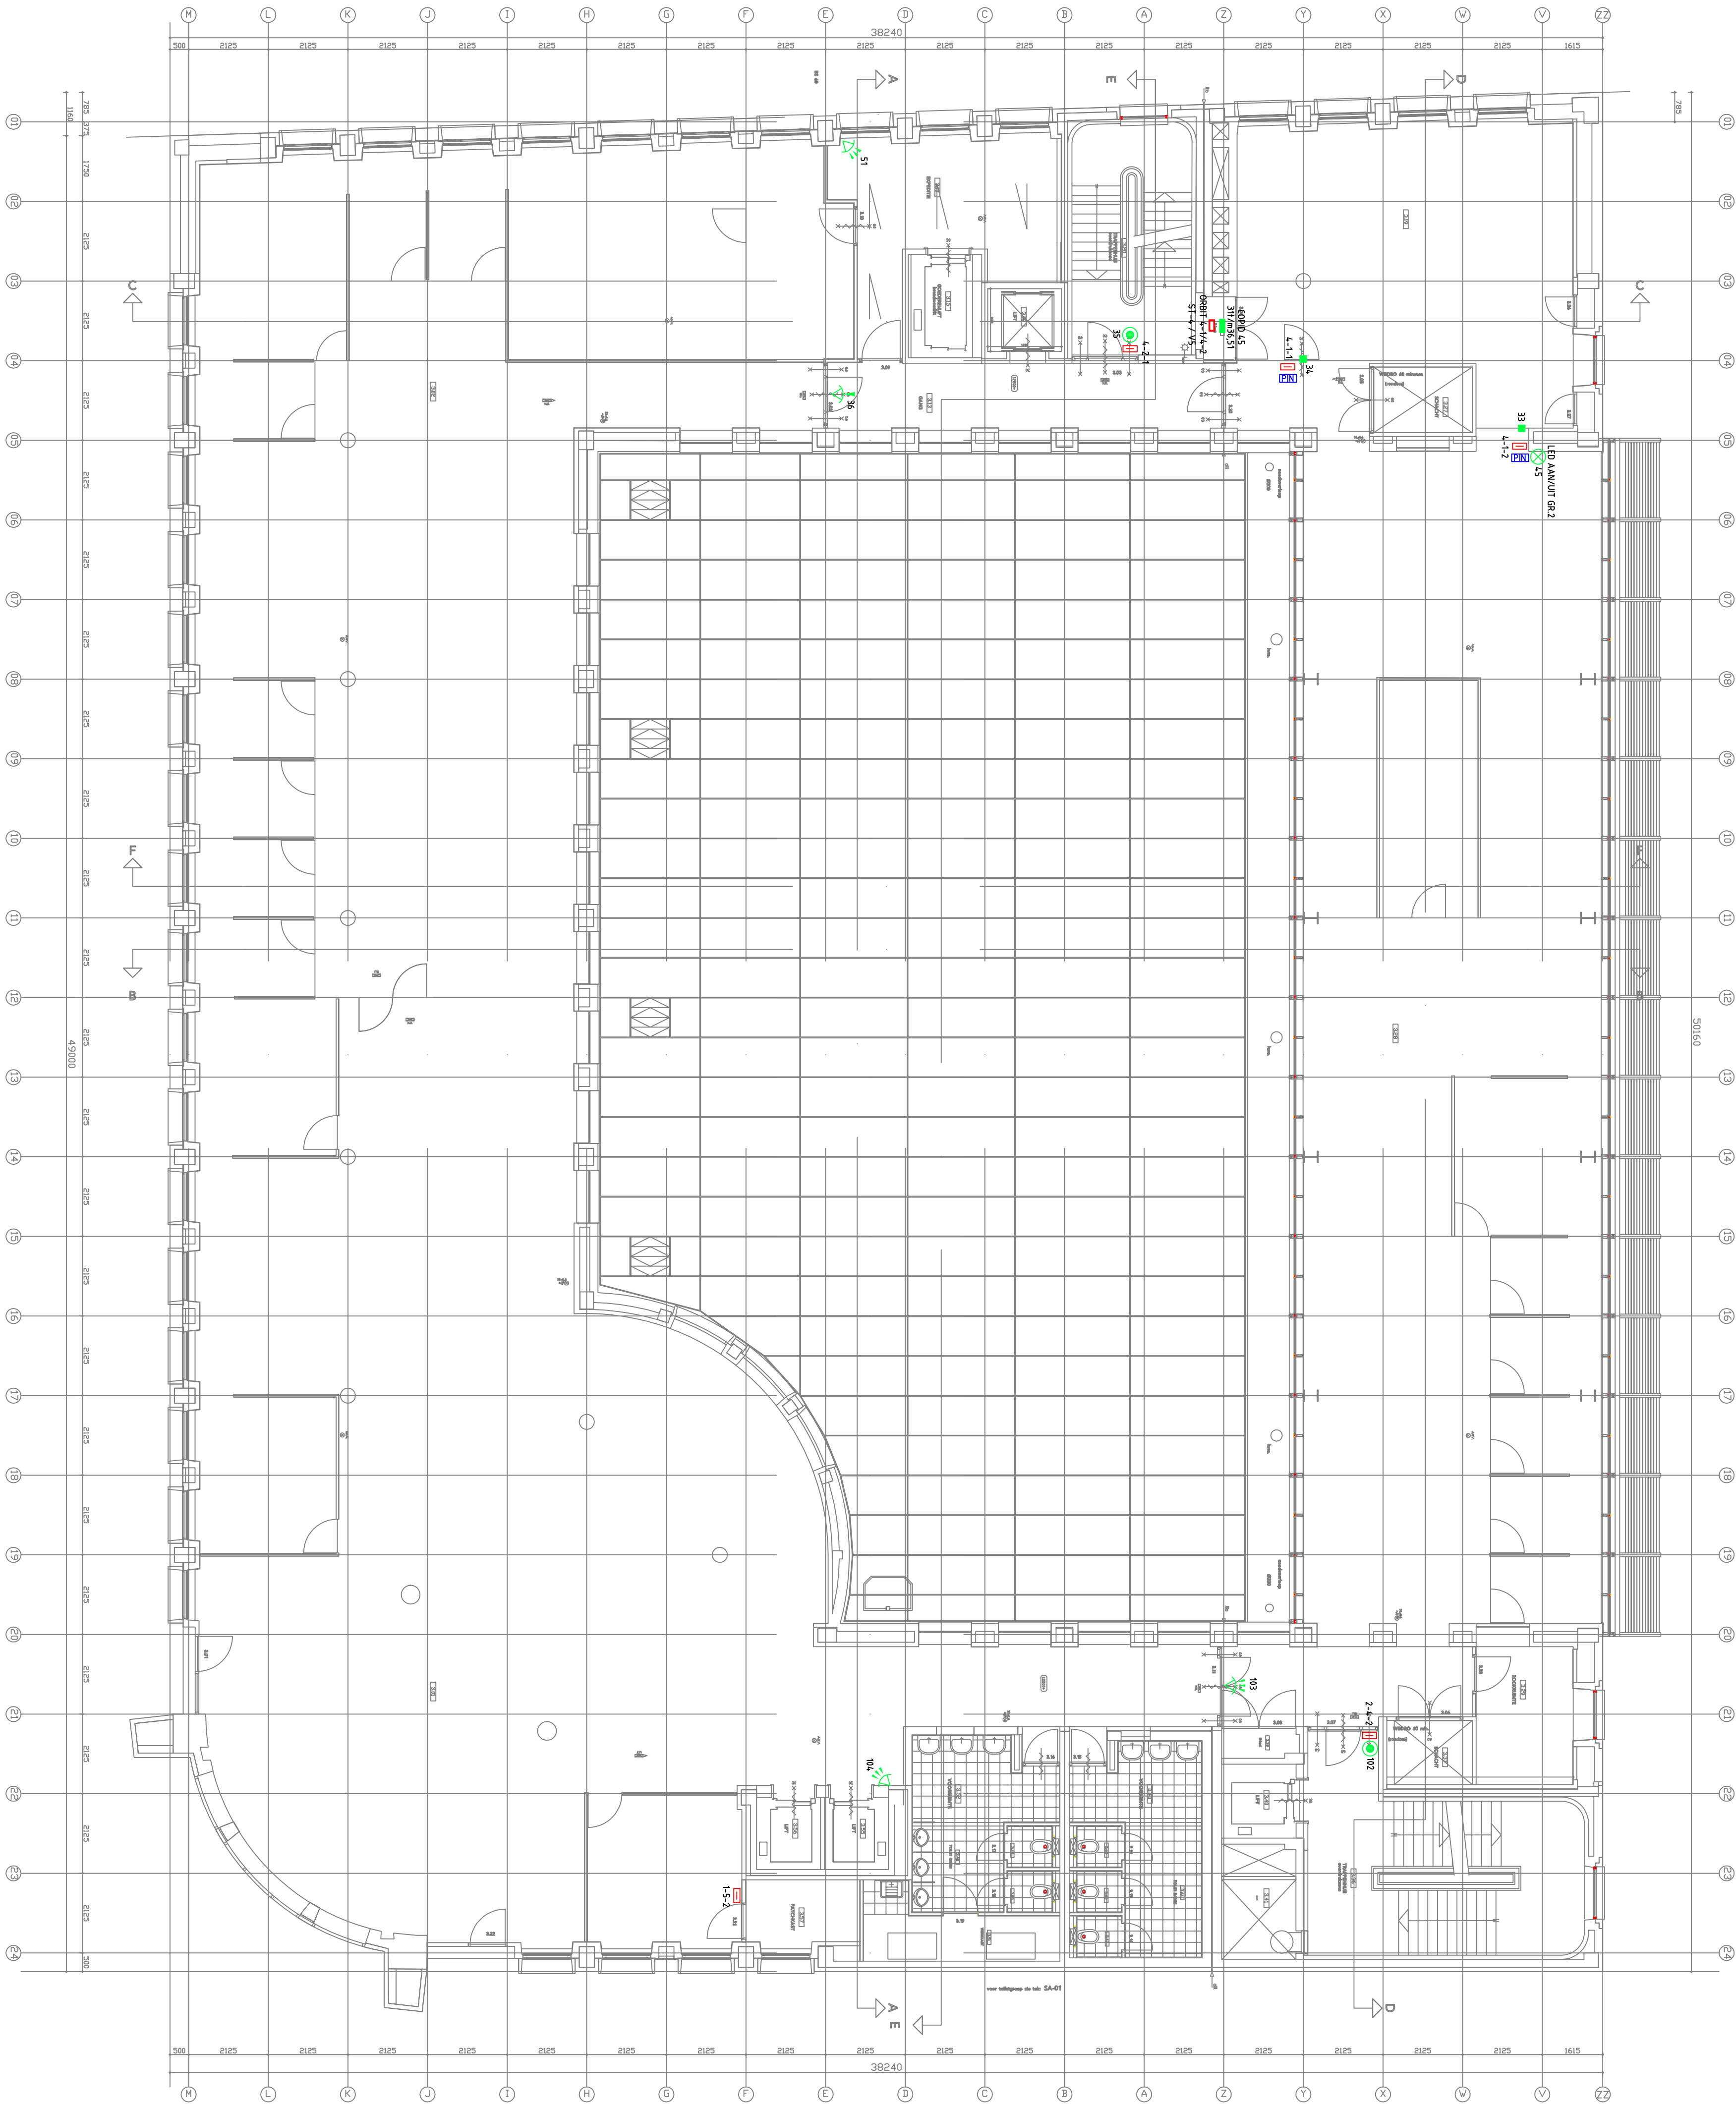

Opdr. gnr:		KAMER VAN KOOPHANDEL		Job nr. / type:		INBRAAK-BEVEILIGING	
Onderdeel:		3e VERDEEPING				TOEGANGSKONTROLE-SISTEM	
						INTERCOM-INSTALLATIE	
Adres:		BLAAK 40					
Postcode:		3011 TA ROTTERDAM					
Taanwysing:							
Akkkoord		Datum:		Omschrywing			
Snoed t: 100(A)		358V3B1					
Datum: 18/04/01		Schied. t: 20075					