


	0	1	2	3	4	5	6	7	8	9
A										
B										
C										
D										
E										
F										
G										
H										
I										
						systeem : TGC Star II titel : Voorblad		datum eerste uitgifte 17-12-2012	project no.	service-/ klant no. 72288
						Honeywell		proj.leider/engineer She/RGi	Locatie	form. A3
						filenaam / doc.no. 88-WSE-2201 Kennispoort.vsd		uitgave 1	datum 17-12-2012	blad 0/19


	0	1	2	3	4	5	6	7	8	9								
A	<u>COMPONENTENCODERING</u>			<u>BEDRADING</u>			<u>DEVICE CODERING</u> <u>I/O CODERING</u>											
B	10K1 STRAMIENNUMMER BENAMING BLADNUMMER			<table><tr><td>S-Net lengte < 150m Data en Voeding</td><td>2*2*0,8 afgeschermd</td></tr><tr><td>S-Net lengte > 150m Data</td><td>1*2*0,8 afgeschermd</td></tr><tr><td>S-Net lengte > 150m Voeding</td><td>2*0,8</td></tr></table> <p>Max. S-net lengte 1200 m</p> <p>Richtlijn voor S-Net bekabeling. Voor exacte gegevens zie: Installation and Operation Manual Westinghouse Security Electronics P/N 66109719001, REV.C</p>			S-Net lengte < 150m Data en Voeding	2*2*0,8 afgeschermd	S-Net lengte > 150m Data	1*2*0,8 afgeschermd	S-Net lengte > 150m Voeding	2*0,8	<p>MIRO-01-01-01</p> <p>MIRO-01-01-01-R01</p> <p>Device Volgnr. Cpu Bus Device Type</p> <p>IO coding Device Volgnr. Cpu Bus Device Type</p>					
S-Net lengte < 150m Data en Voeding	2*2*0,8 afgeschermd																	
S-Net lengte > 150m Data	1*2*0,8 afgeschermd																	
S-Net lengte > 150m Voeding	2*0,8																	
C	<table><tr><td>M</td><td>V</td></tr><tr><td>8-1</td><td>MAAKCONTACT OP BL.8 STRAMIEN 1 10V4RBREEKCONTACT OP BL.10 STRAMIEN 4</td></tr></table>			M	V	8-1	MAAKCONTACT OP BL.8 STRAMIEN 1 10V4RBREEKCONTACT OP BL.10 STRAMIEN 4	<table><tr><td>Monitor input < 150m</td><td>1*2*0,5</td></tr><tr><td>Monitor input < 300m</td><td>1*2*0,8</td></tr></table>			Monitor input < 150m	1*2*0,5	Monitor input < 300m	1*2*0,8	<p>MIRO-01-01-01-R01</p> <p>Device type MiRo, Bus 01, CPU 01, MiRo 01, Uitgang R01</p>			
M	V																	
8-1	MAAKCONTACT OP BL.8 STRAMIEN 1 10V4RBREEKCONTACT OP BL.10 STRAMIEN 4																	
Monitor input < 150m	1*2*0,5																	
Monitor input < 300m	1*2*0,8																	
D				Voeding 220V : 3*2,5 mm ² Overig: 2*0,8 mm														
E	<u>MATERIALEN</u> ZEKERINGKLEM RIJGKLEMMEN SCHAKELKAST HULPRELAIS			<u>FABRIKAAT</u> Weidmuller Weidmuller ELDON			<u>TYPE</u>											
F																		
G																		
H																		
I																		
						systeem : TGC Star II titel : legenda		datum eerste uitgifte 17-12-2012		project no.		service-/ klant no. 72288						
								proj.leider/engineer She/RGi		Locatie		form. A3						
						Honeywell		filenaam / doc.no. 88-WSE-2201 Kennispoort.vsd		uitgave 1		datum 17-12-2012						
												blad 2/19						

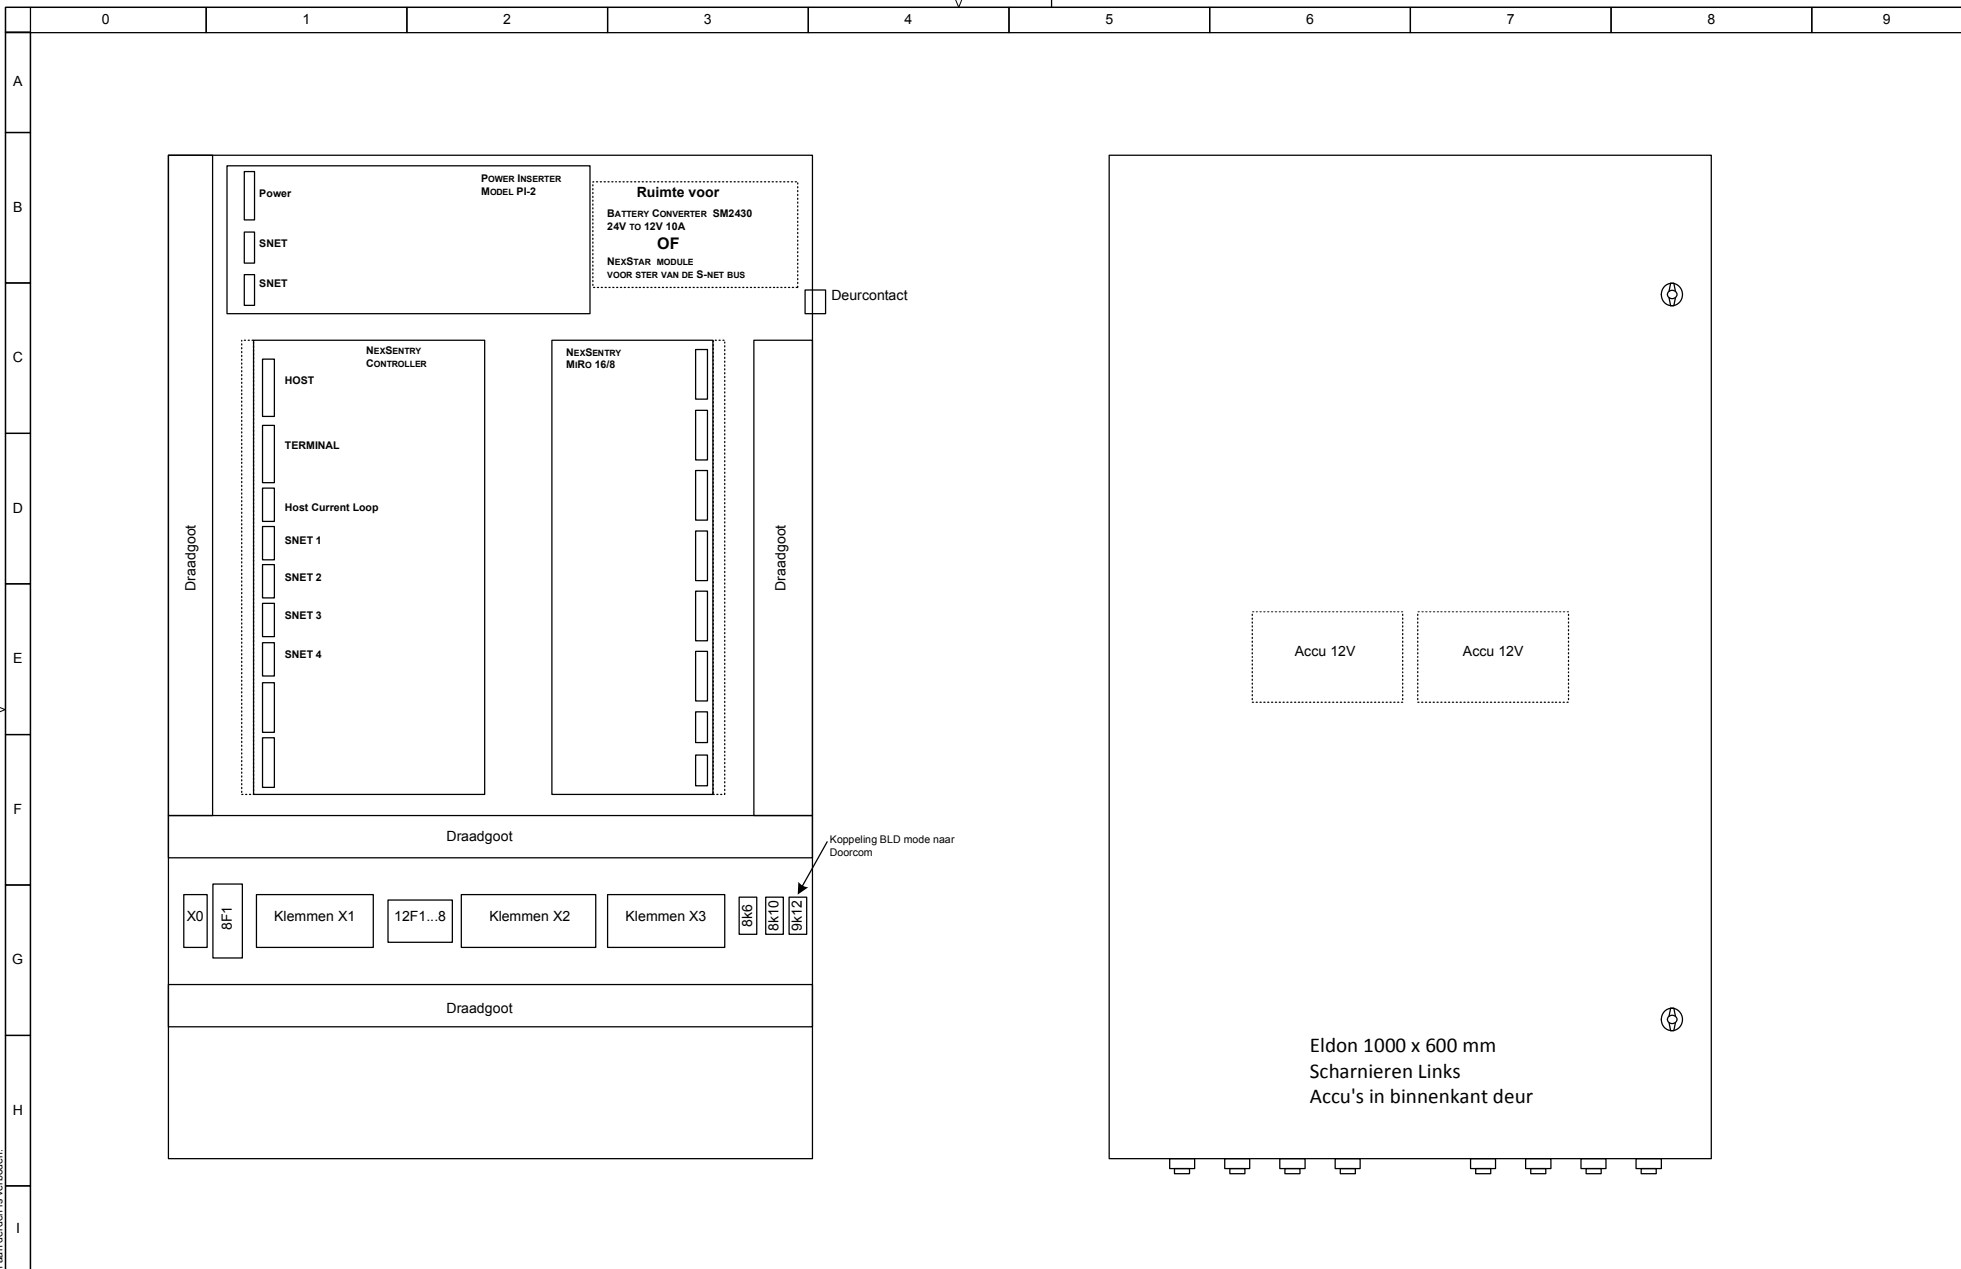

systeem : TGC Star II
titel : Kastindeling

Honeywell

datum eerste uitgifte 17-12-2012	project no.	service-/ klant no. 72288	
proj.leider/engineer She/RGi	Locatie		form. A3
filenaam / doc.no. 88-WSE-2201 Kennispoort.vsd	uitgave 1	datum 17-12-2012	blad 3/19

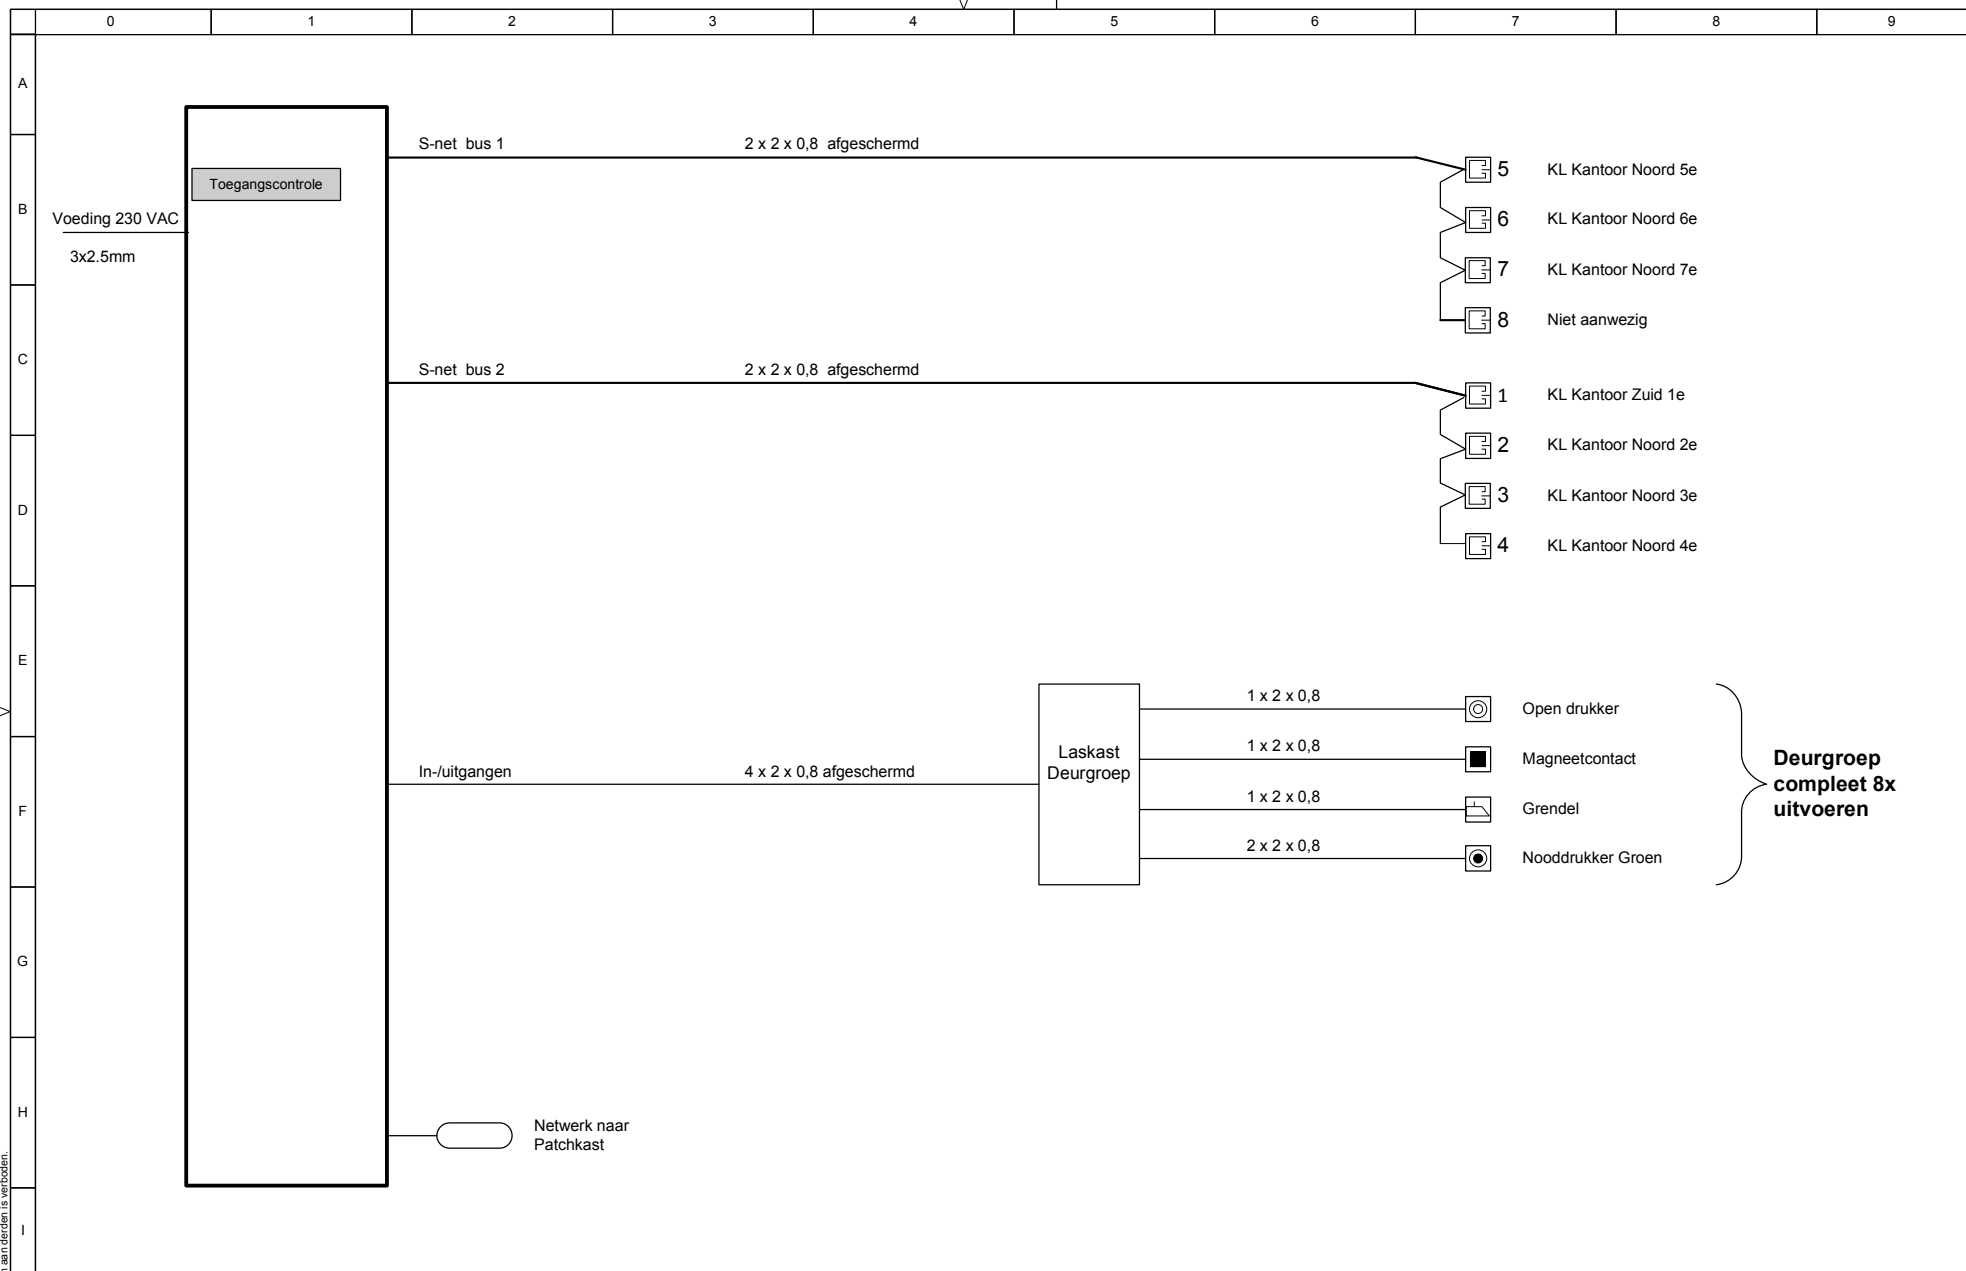


**Deurgroep
compleet 8x
uitvoeren**

Opmerking:
 Hoogte deuropendrukker: 1050 mm (hart)
 Hoogte nooddeuropendrukker: 1300 mm (hart)

systeem : TGC Star II
 titel : Blokschema bekabeling 1-2

Honeywell


datum eerste uitgifte 17-12-2012	project no.	service-/ klant no. 72288	
proj.leider/engineer She/RGi	Locatie		form. A3
filenaam / doc.no. 88-WSE-2201 Kennispoort.vsd	uitgave 1	datum 17-12-2012	blad 4/19

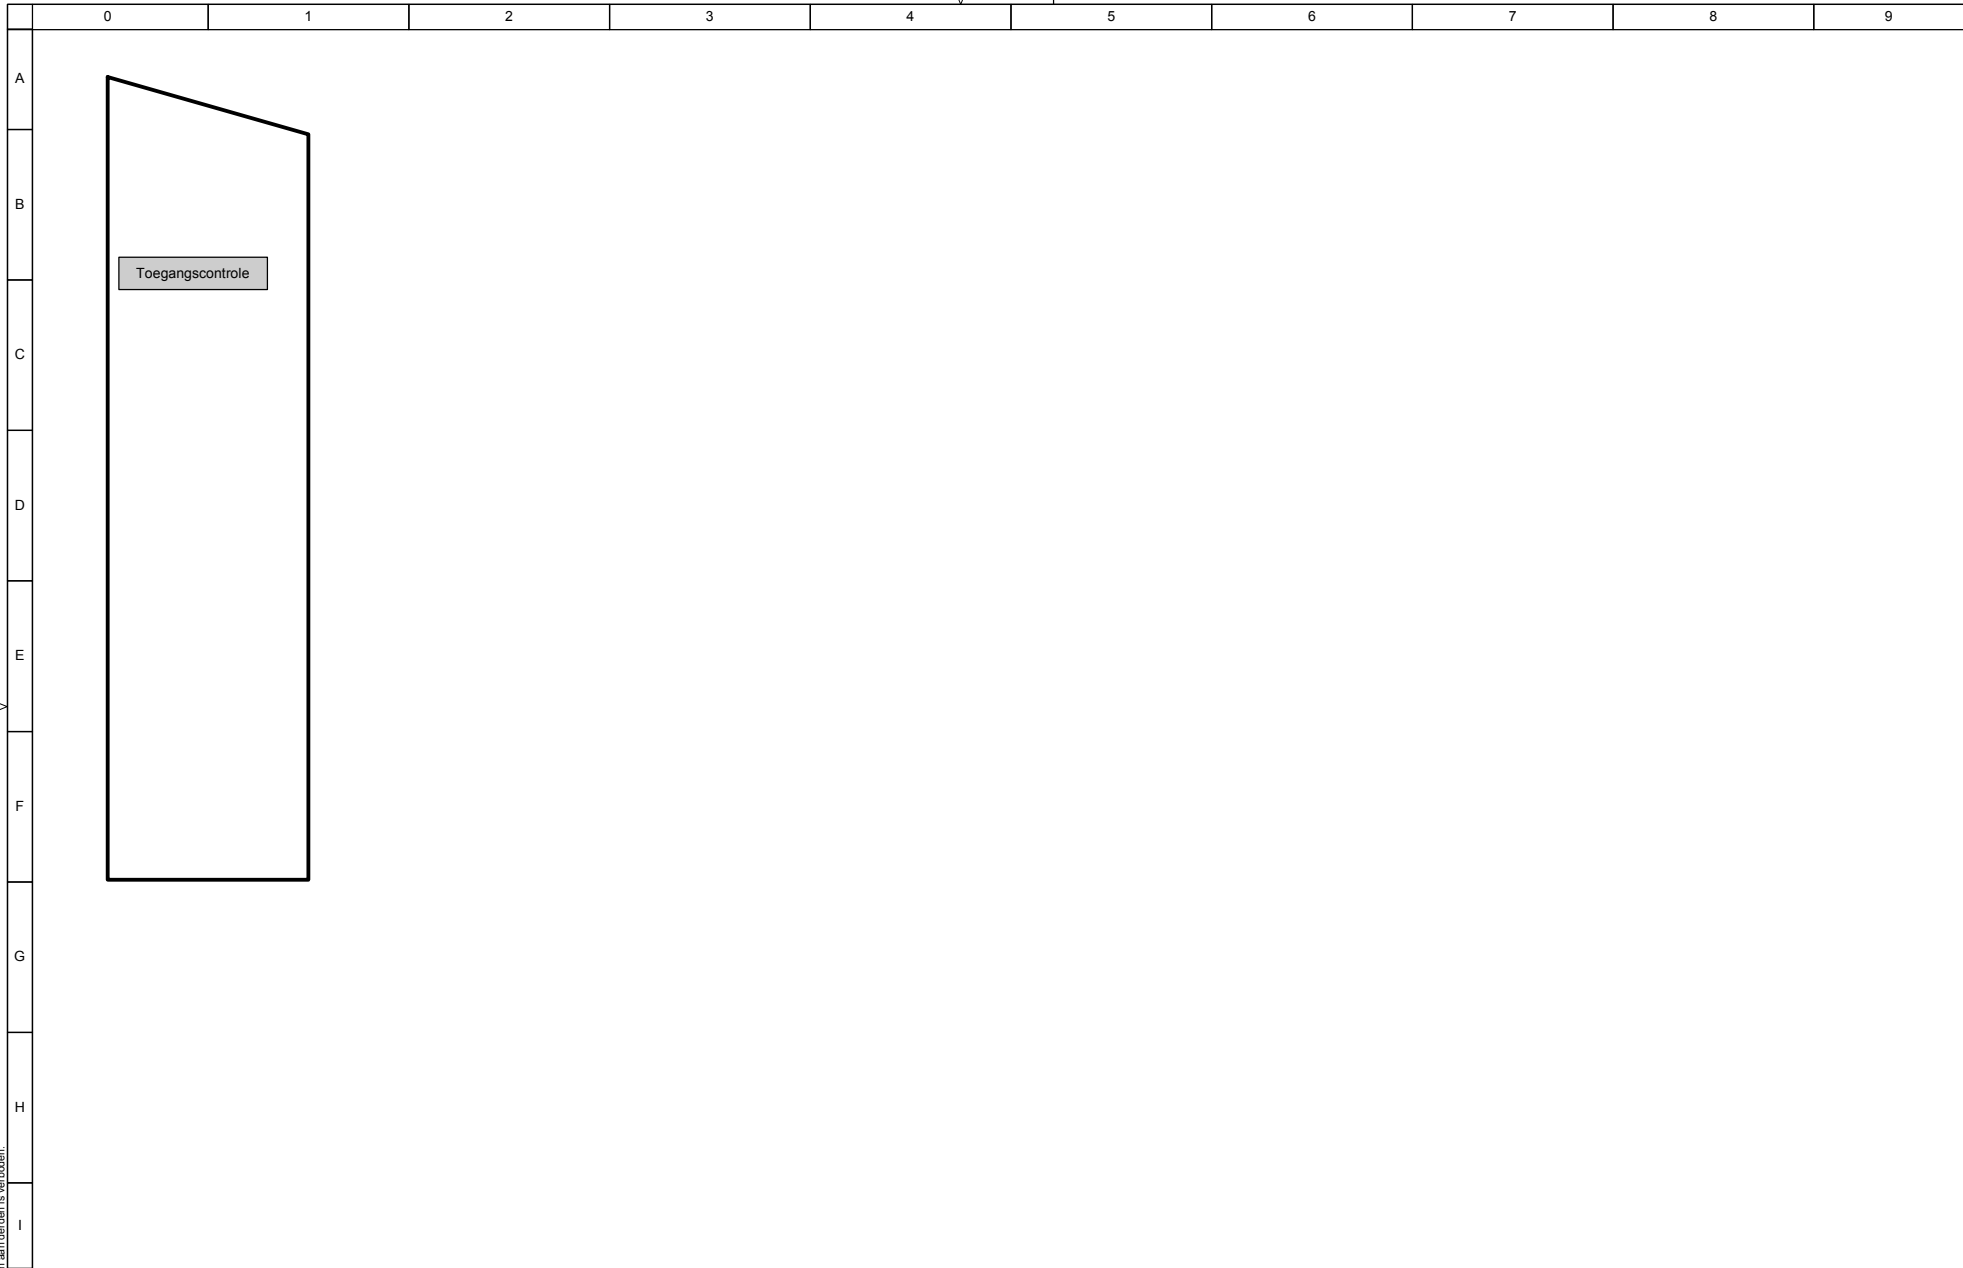

systeem : TGC Star II
titel : Blokschema bekabeling 2-2


Honeywell

datum eerste uitgifte	project no.	service-/ klant no.	
17-12-2012		72288	
proj.leider/engineer	Locatie		form.
She/RGi			A3
filenaam / doc.no.	uitgave	datum	blad
88-WSE-2201 Kennispoort.vsd	1	17-12-2012	5/19

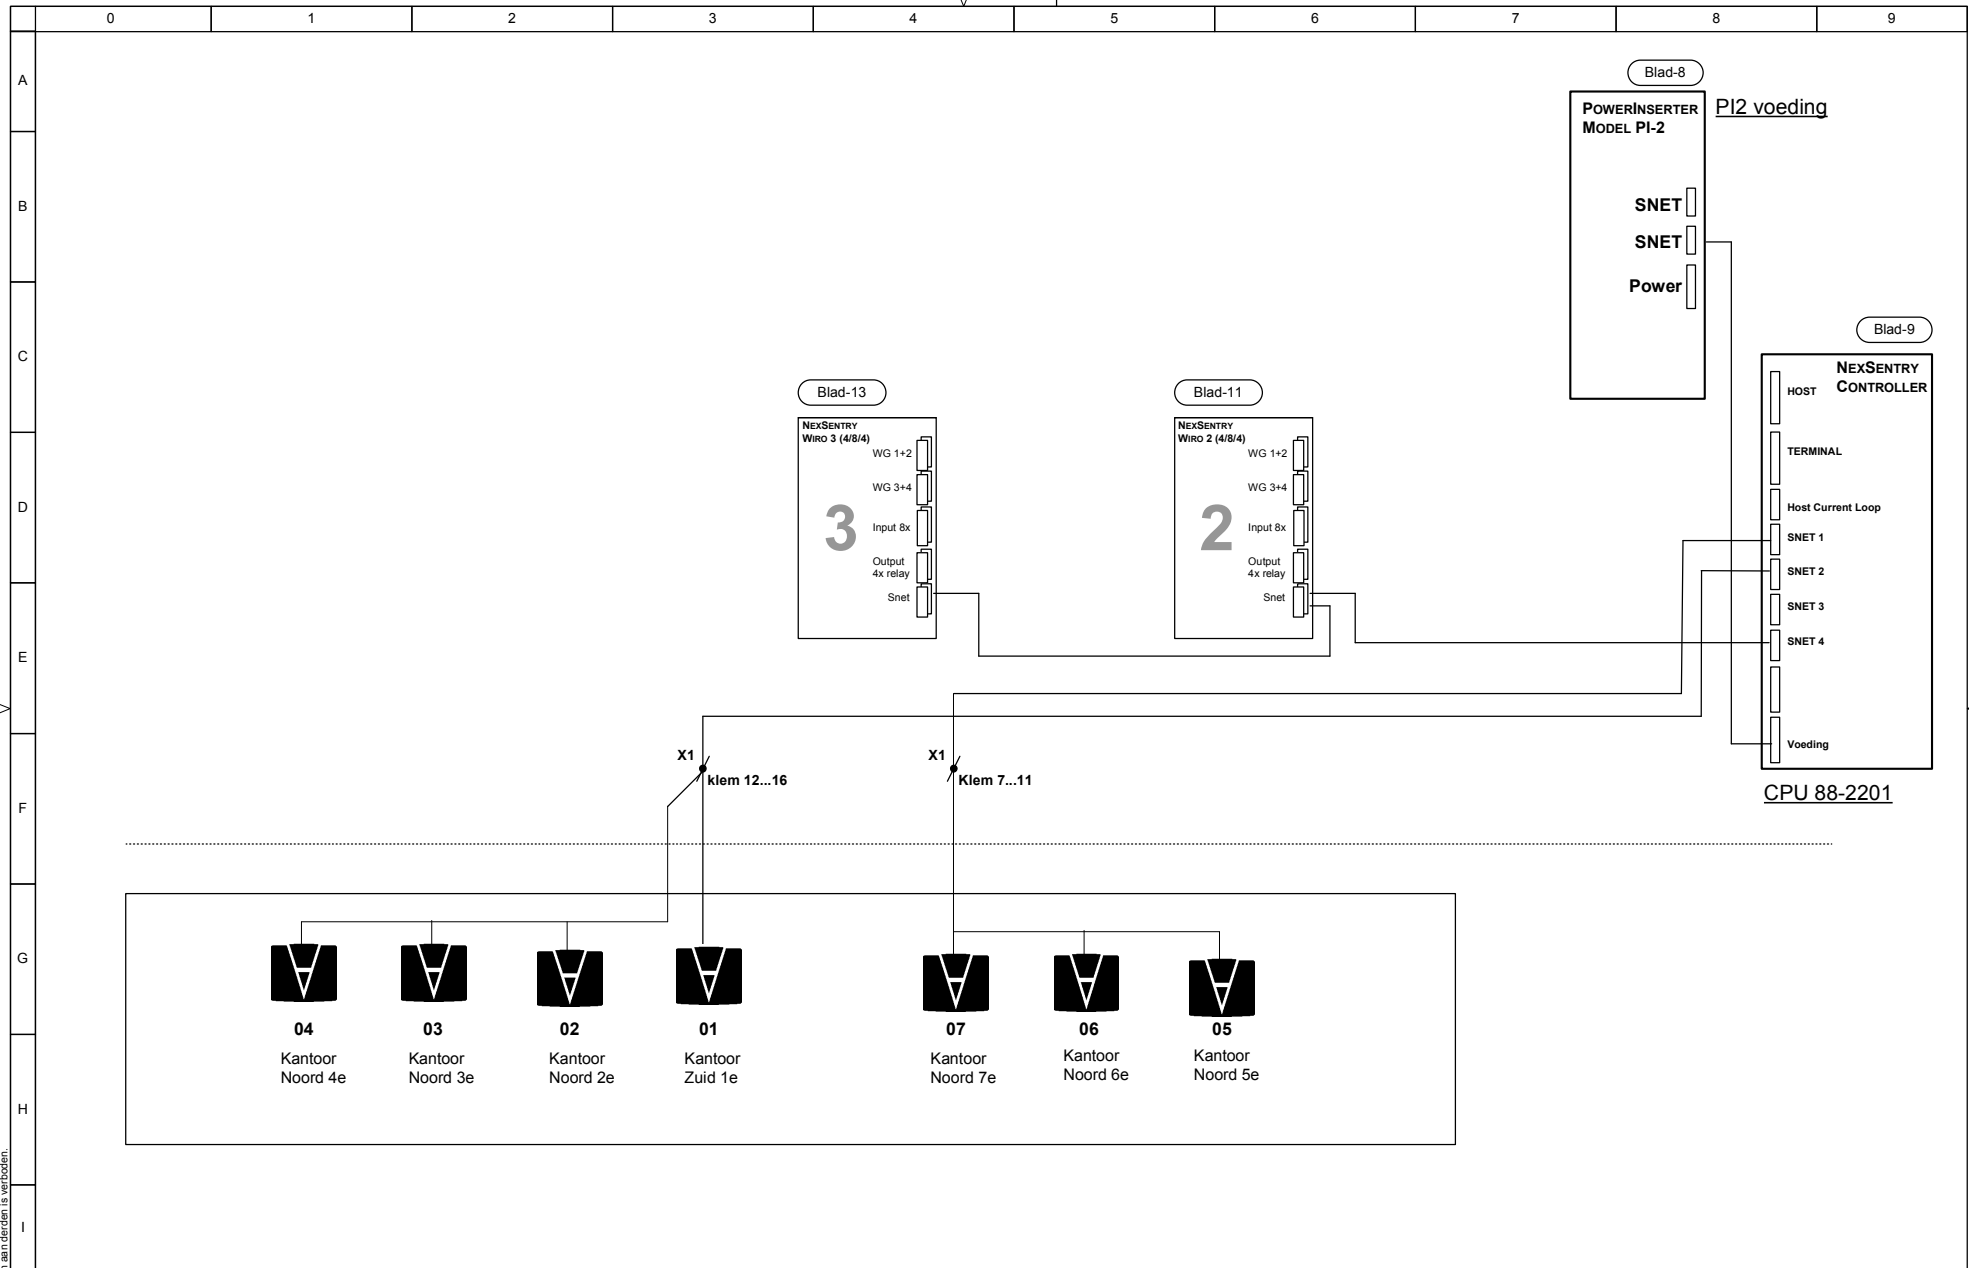

systeem : TGC Star II		datum eerste uitgifte	project no.	service- / klant no.	
titel : Blokschema S-net		17-12-2012		72288	
proj.leider/engineer		Locatie			form.
She/RGi					A3
filenaam / doc.no.		uitgave	datum	blad	
88-WSE-2201 Kennispoort.vsd		1	17-12-2012	6/19	


Honeywell

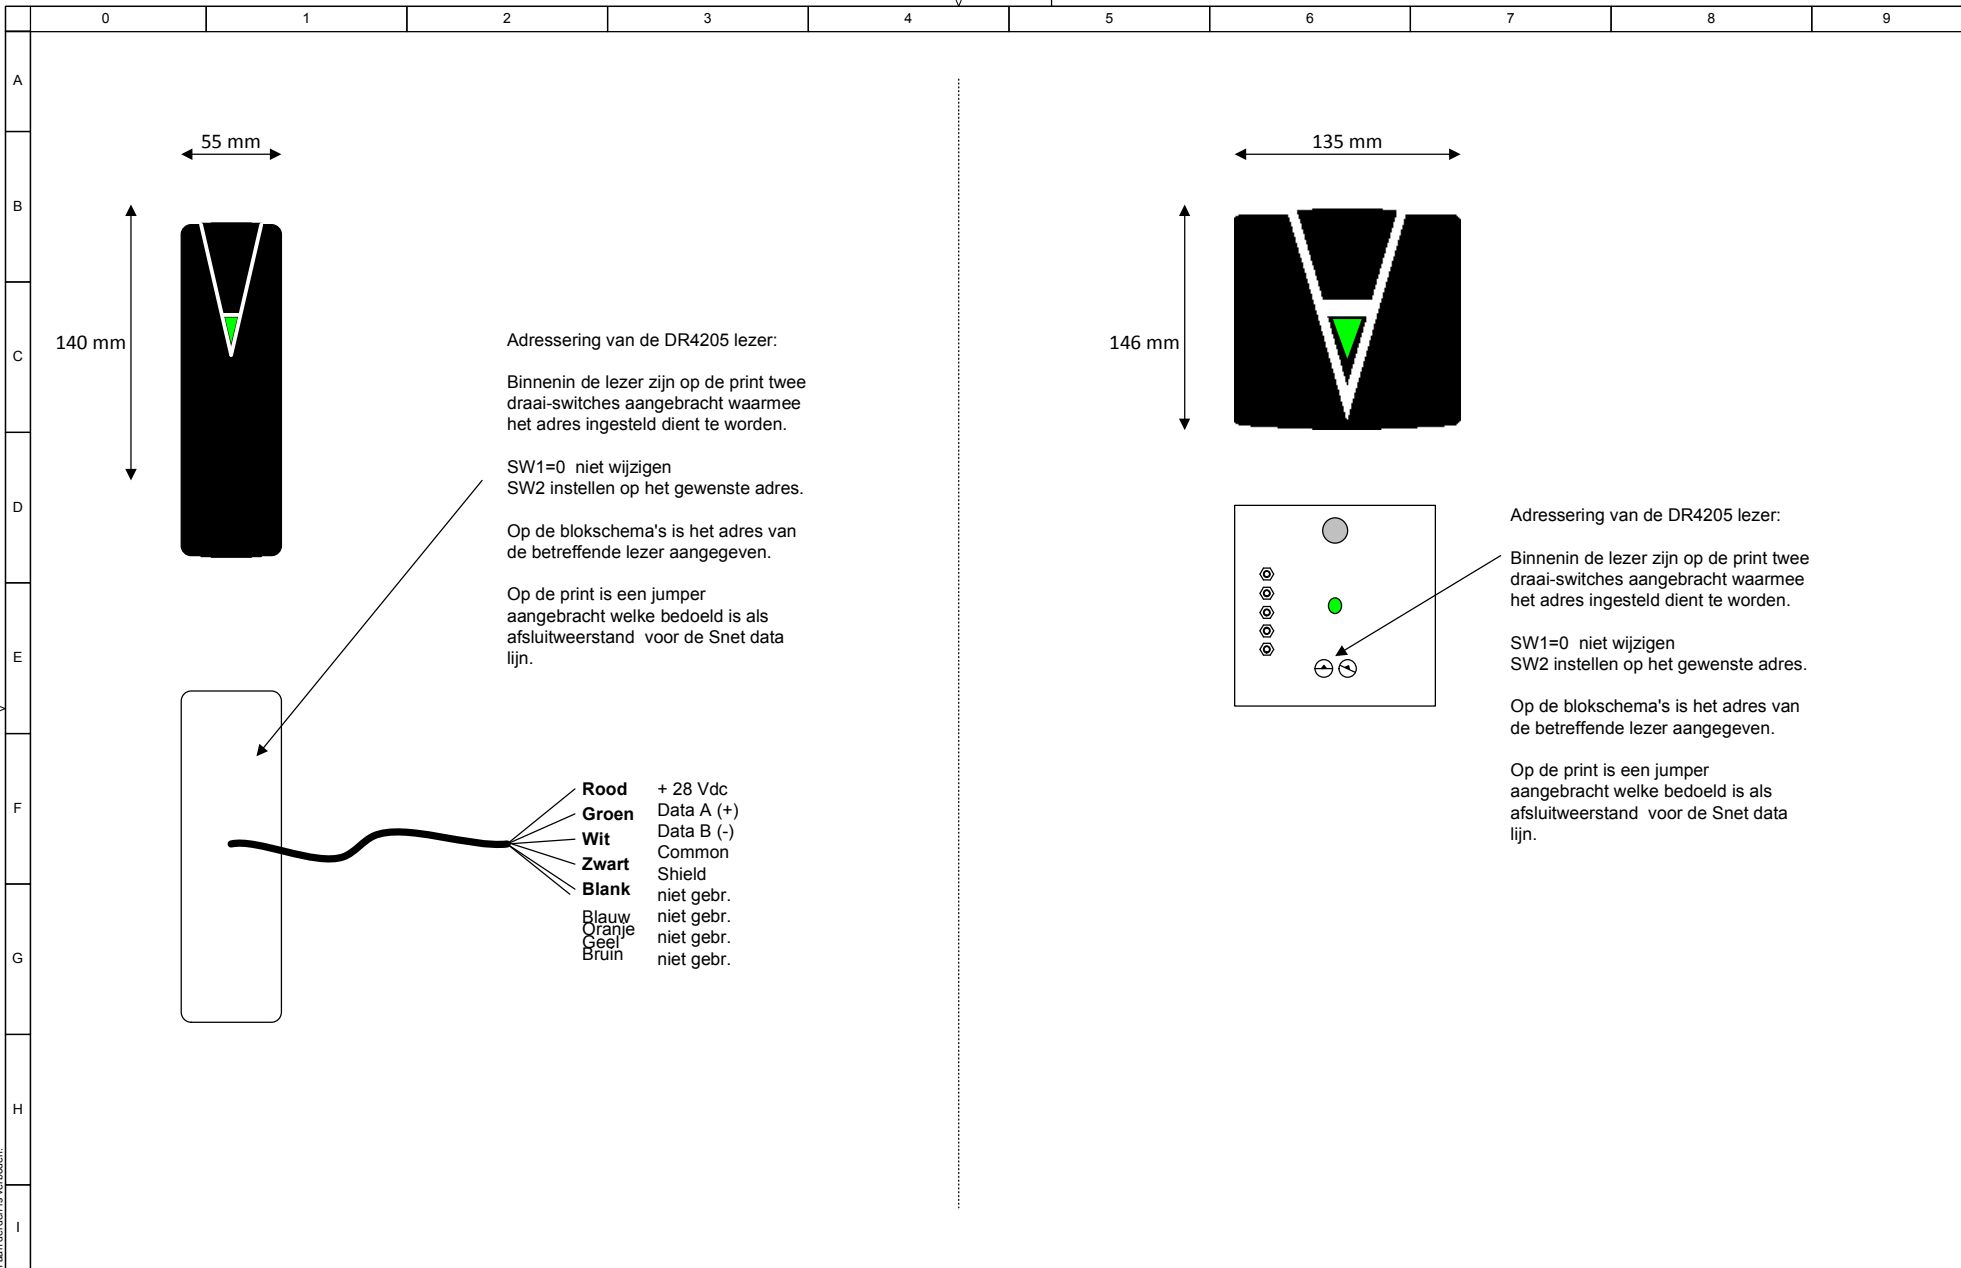

systeem : TGC Star II
titel : Adressering Kaartlezers


Honeywell

datum eerste uitgifte 17-12-2012	project no.	service- / klant no. 72288	
proj.leider/engineer She/RGi	Locatie		form. A3
filenaam / doc.no. 88-WSE-2201 Kennispoort.vsd	uitgave 1	datum 17-12-2012	blad 7/19

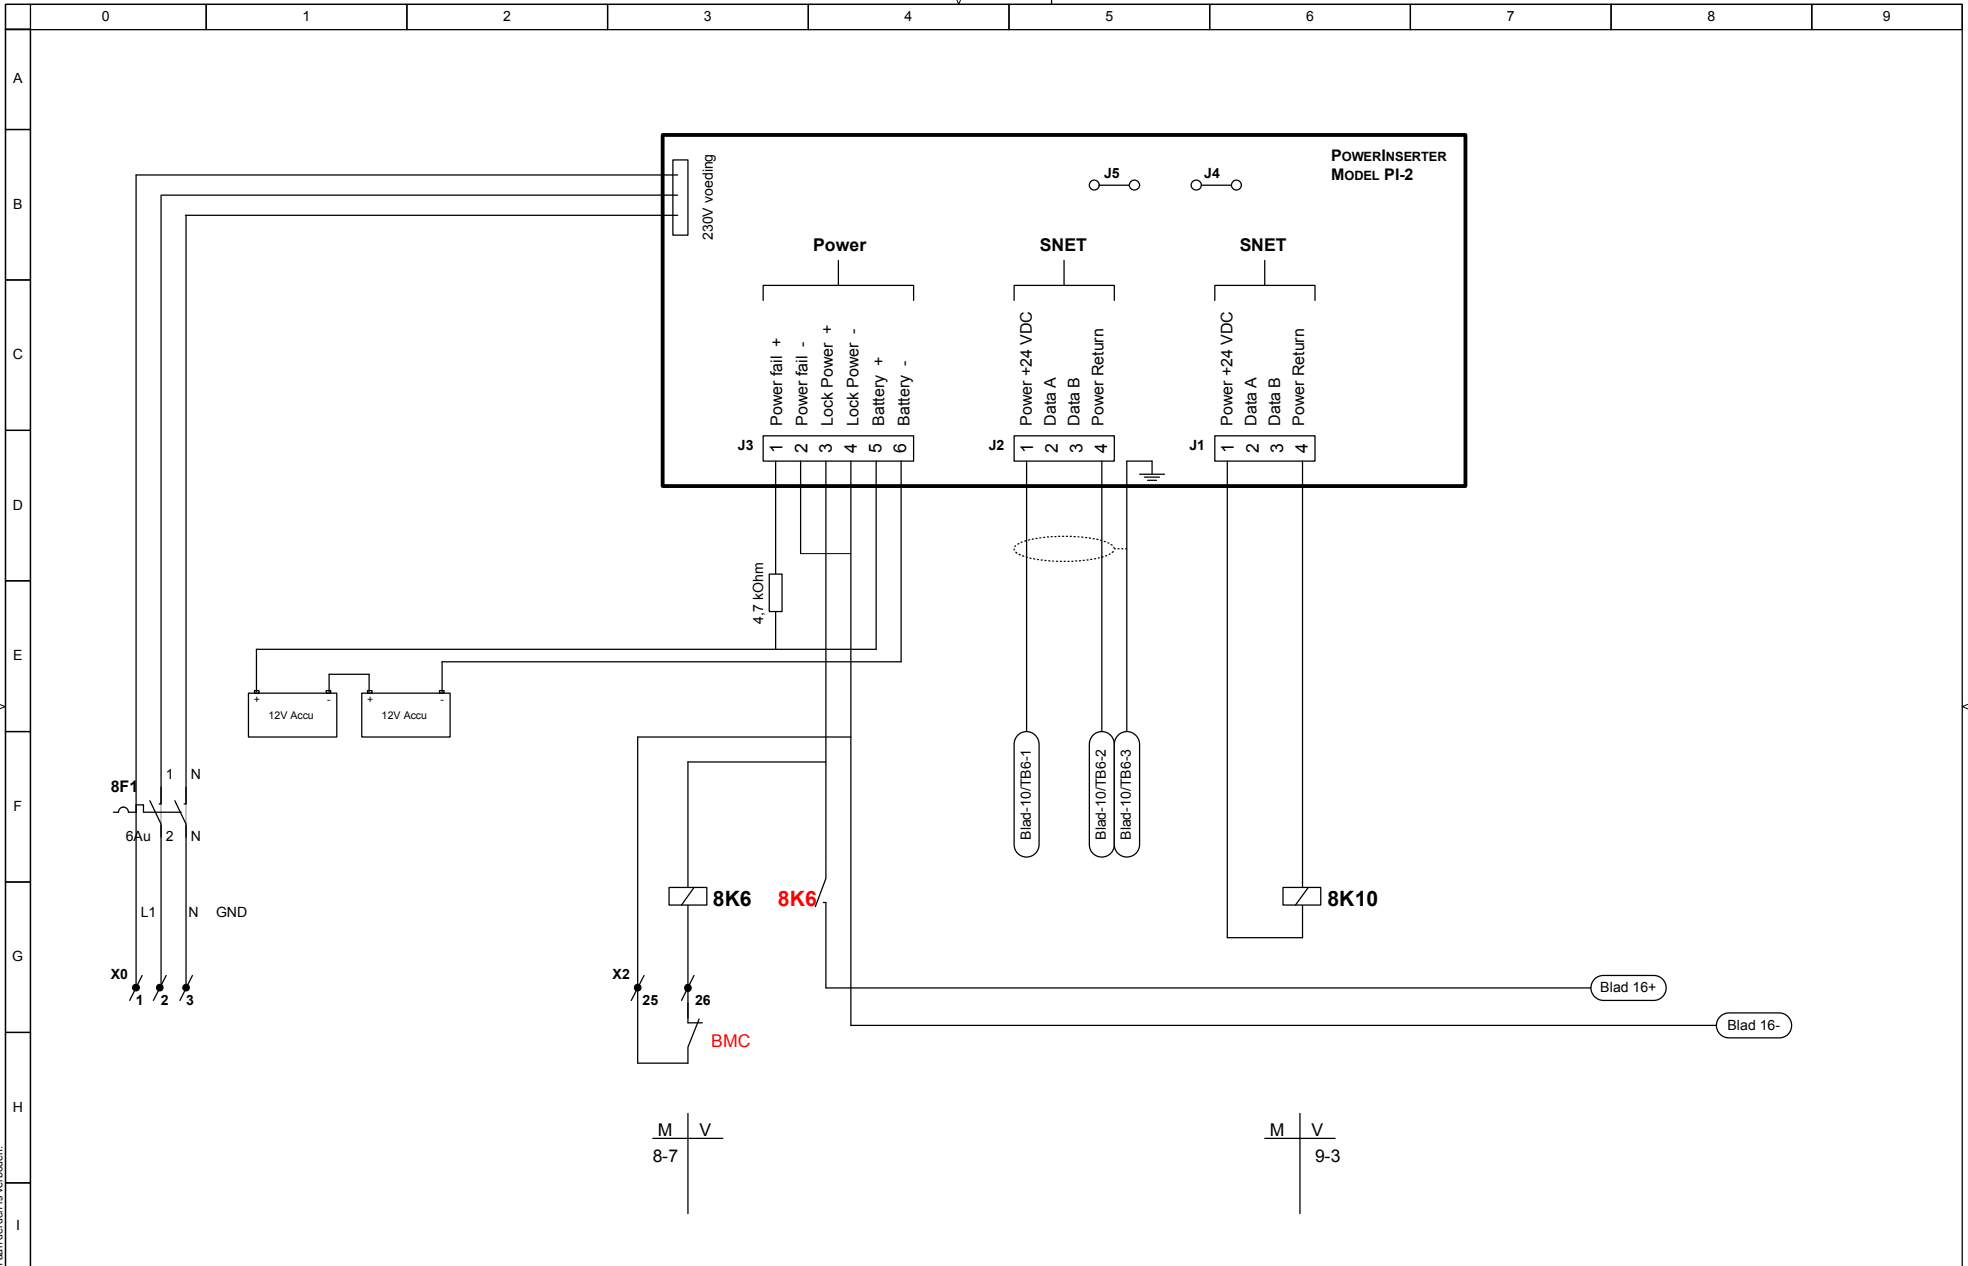

systeem : TGC Star II		datum eerste uitgifte	project no.	service-/ klant no.	
titel : Voedingsunit PI2		17-12-2012		72288	
proj.leider/engineer		She/RGi	Locatie		form.
filenaam / doc.no.		88-WSE-2201 Kennispoort.vsd	uitgave	datum	blad
			1	17-12-2012	8/19


Honeywell

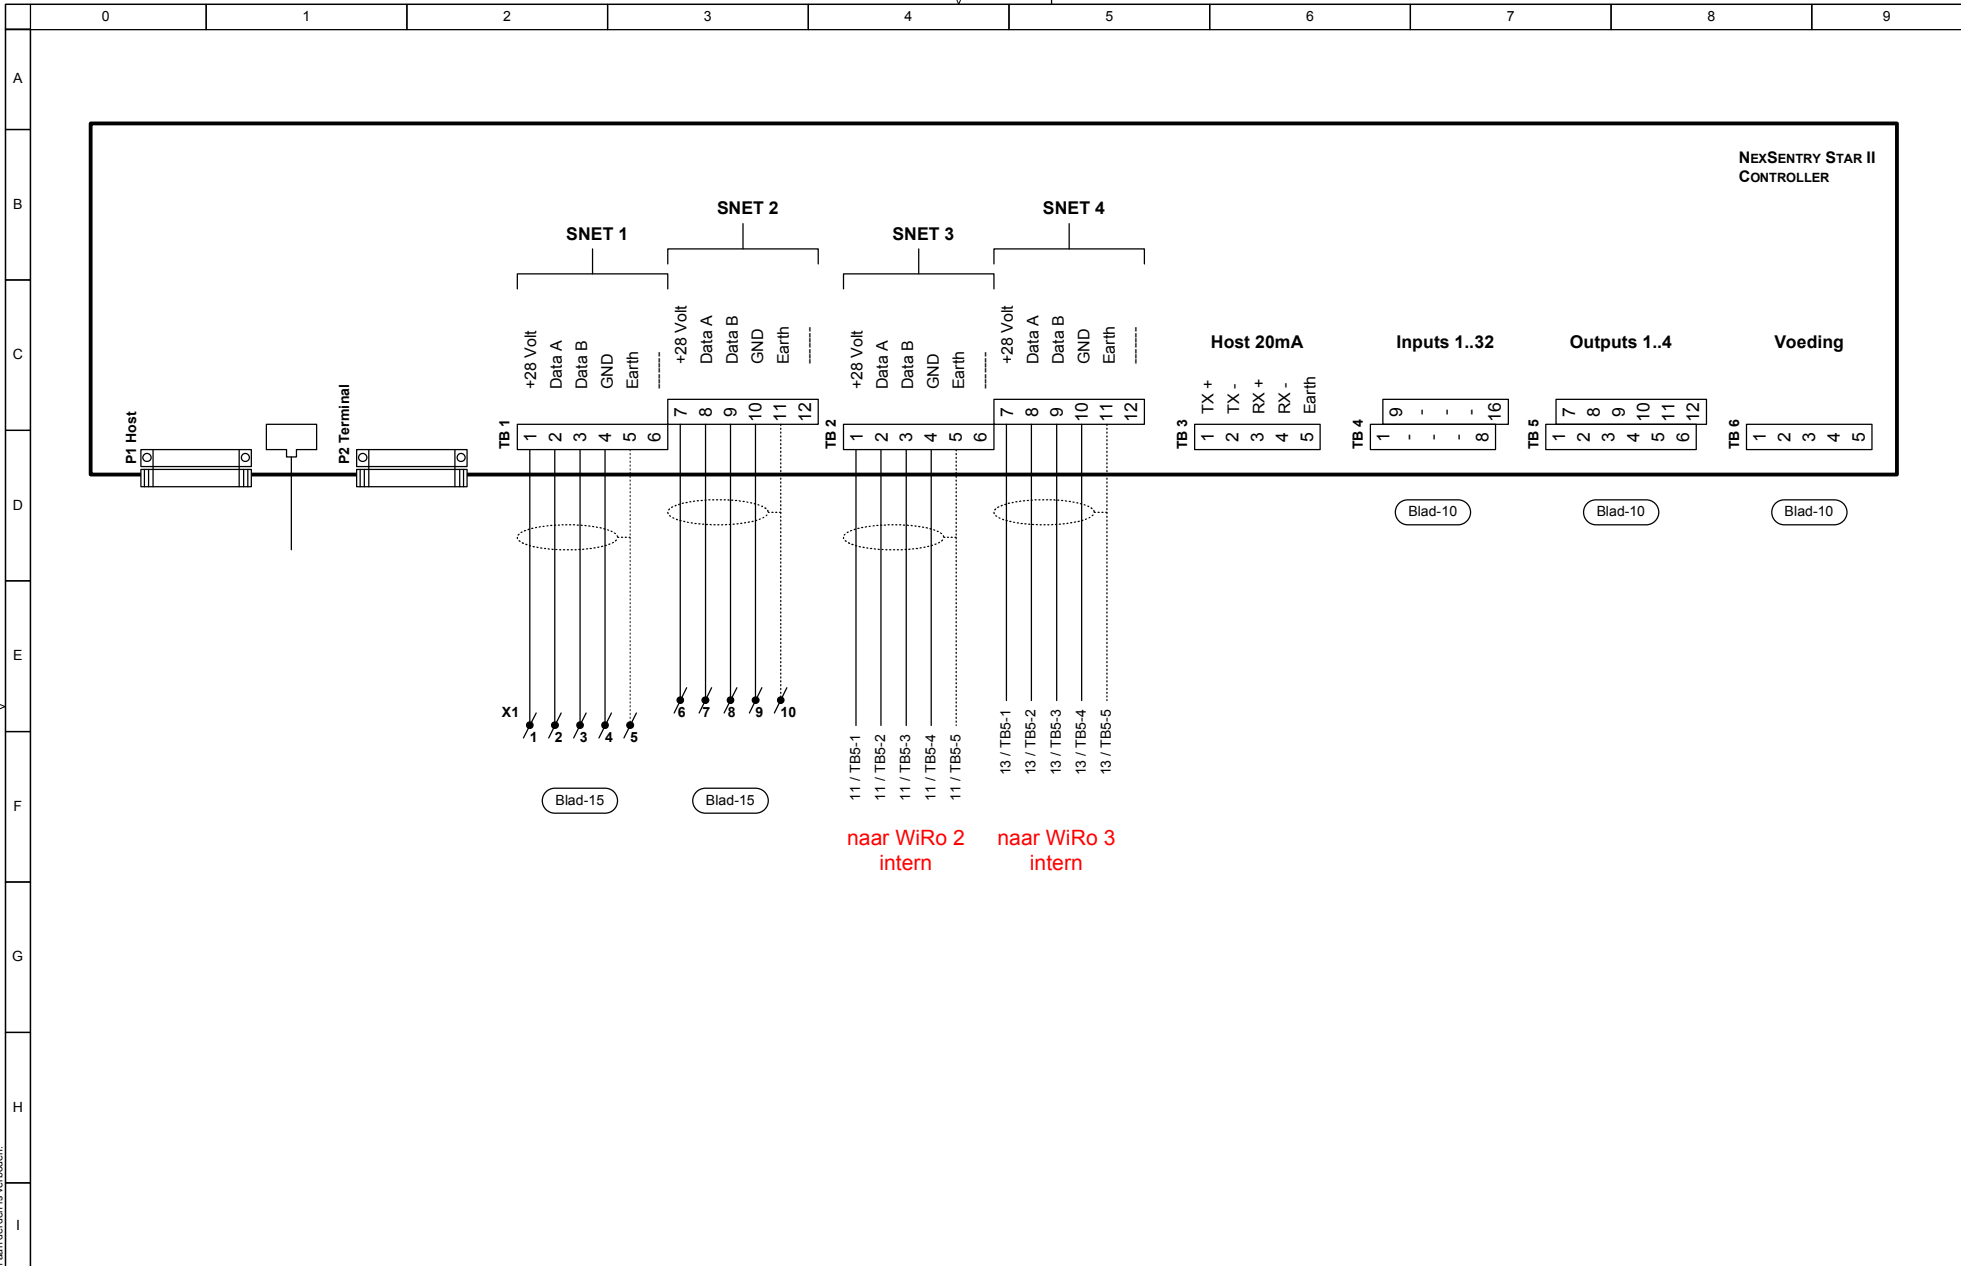

systeem : TGC Star II
titel : Star II CPU


Honeywell

datum eerste uitgifte 17-12-2012	project no.	service-/ klant no. 72288	
proj.leider/engineer She/RGi	Locatie		form. A3
filenaam / doc.no. 88-WSE-2201 Kennispoort.vsd	uitgave 1	datum 17-12-2012	blad 9/19

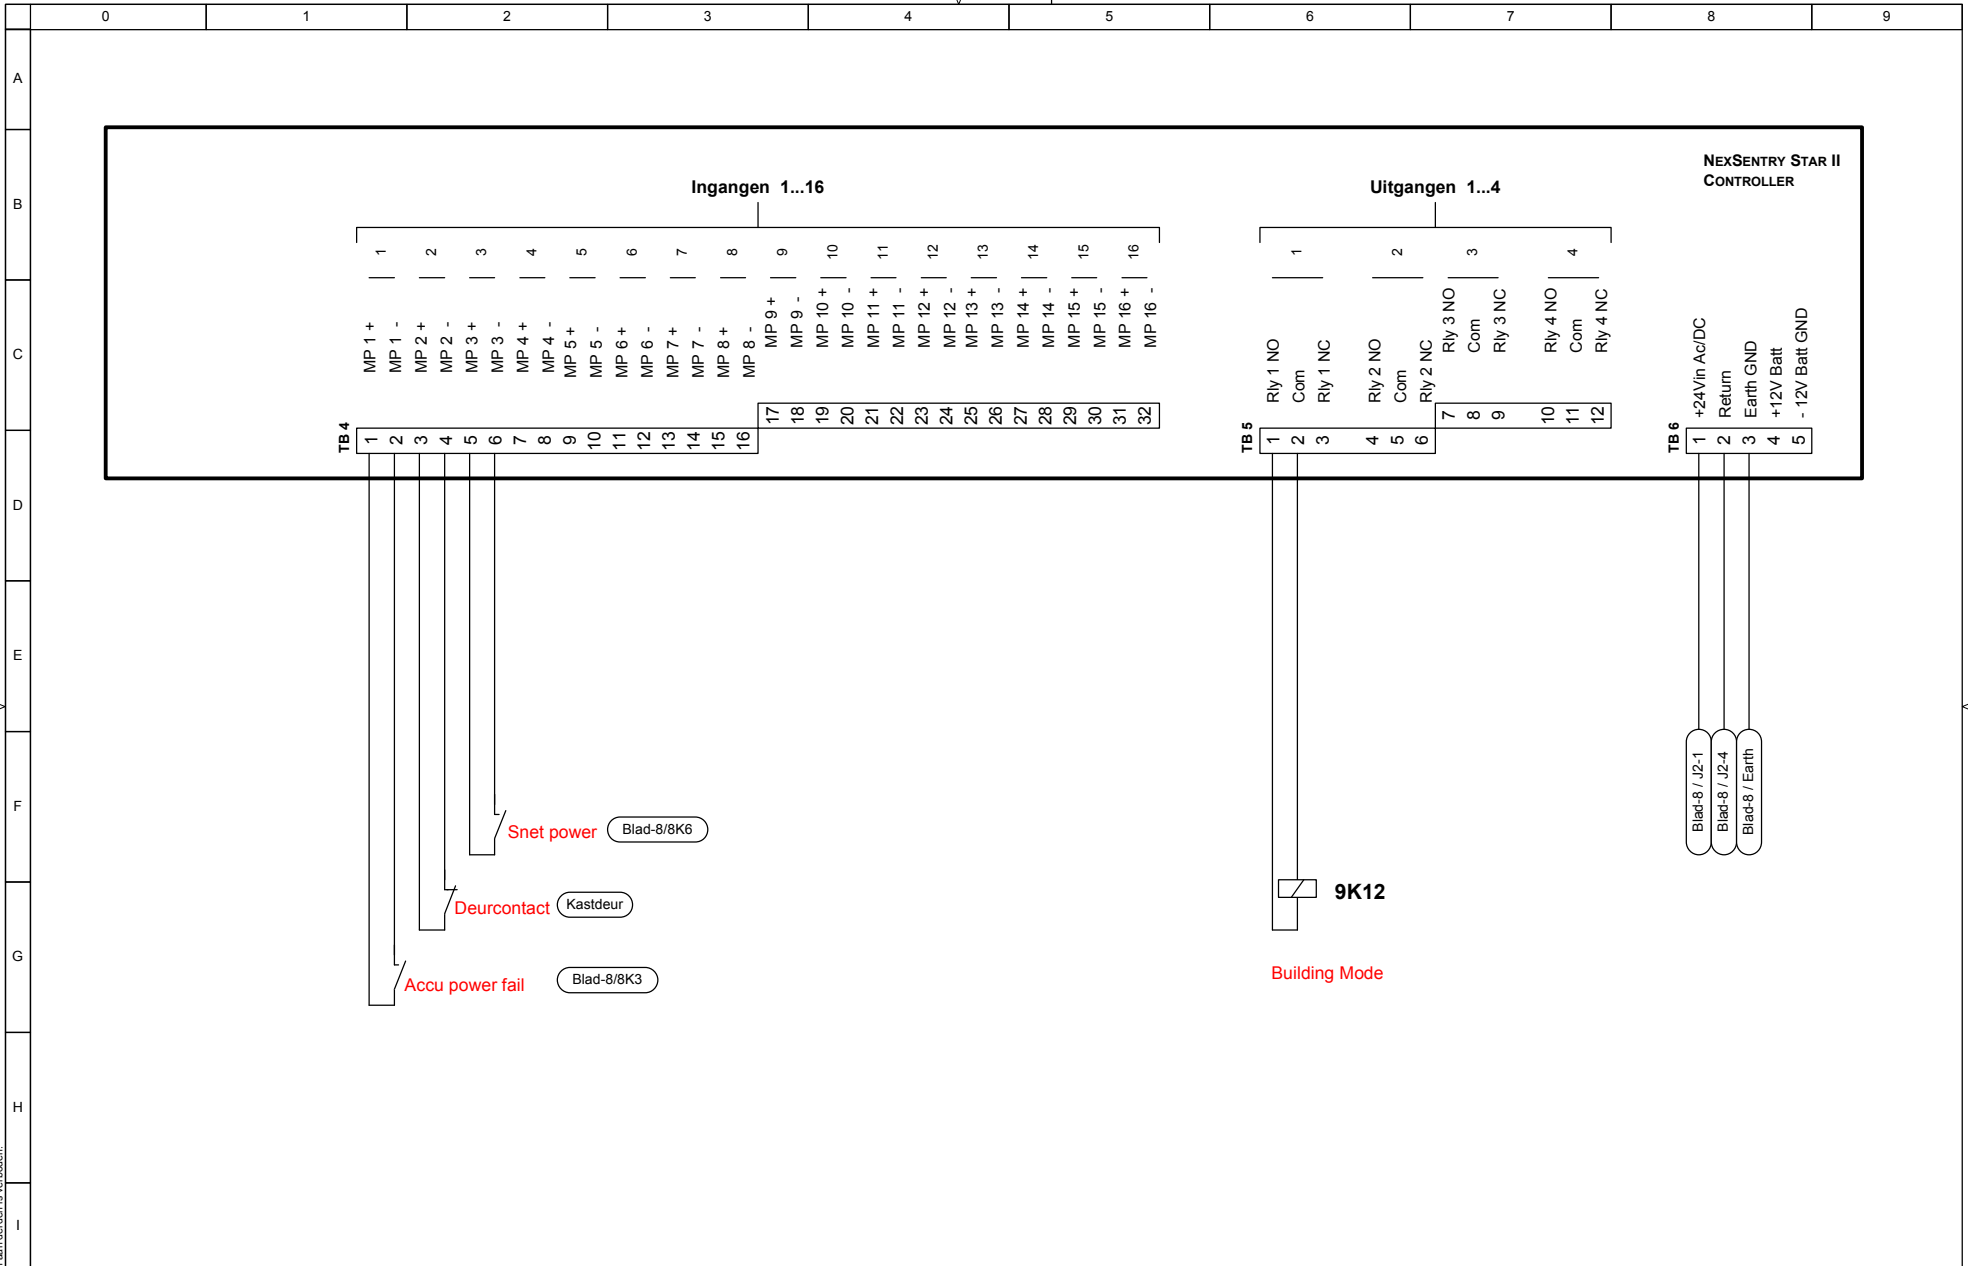


systeem : TGC Star II		datum eerste uitgifte	project no.	service- / klant no.		
titel : Star II -I/O		17-12-2012		72288		
		proj.leider/engineer	Locatie			form.
		She/RGi				A3
		filenaam / doc.no.	uitgave	datum	blad	
		88-WSE-2201 Kennispoort.vsd	1	17-12-2012	10/19	

Honeywell

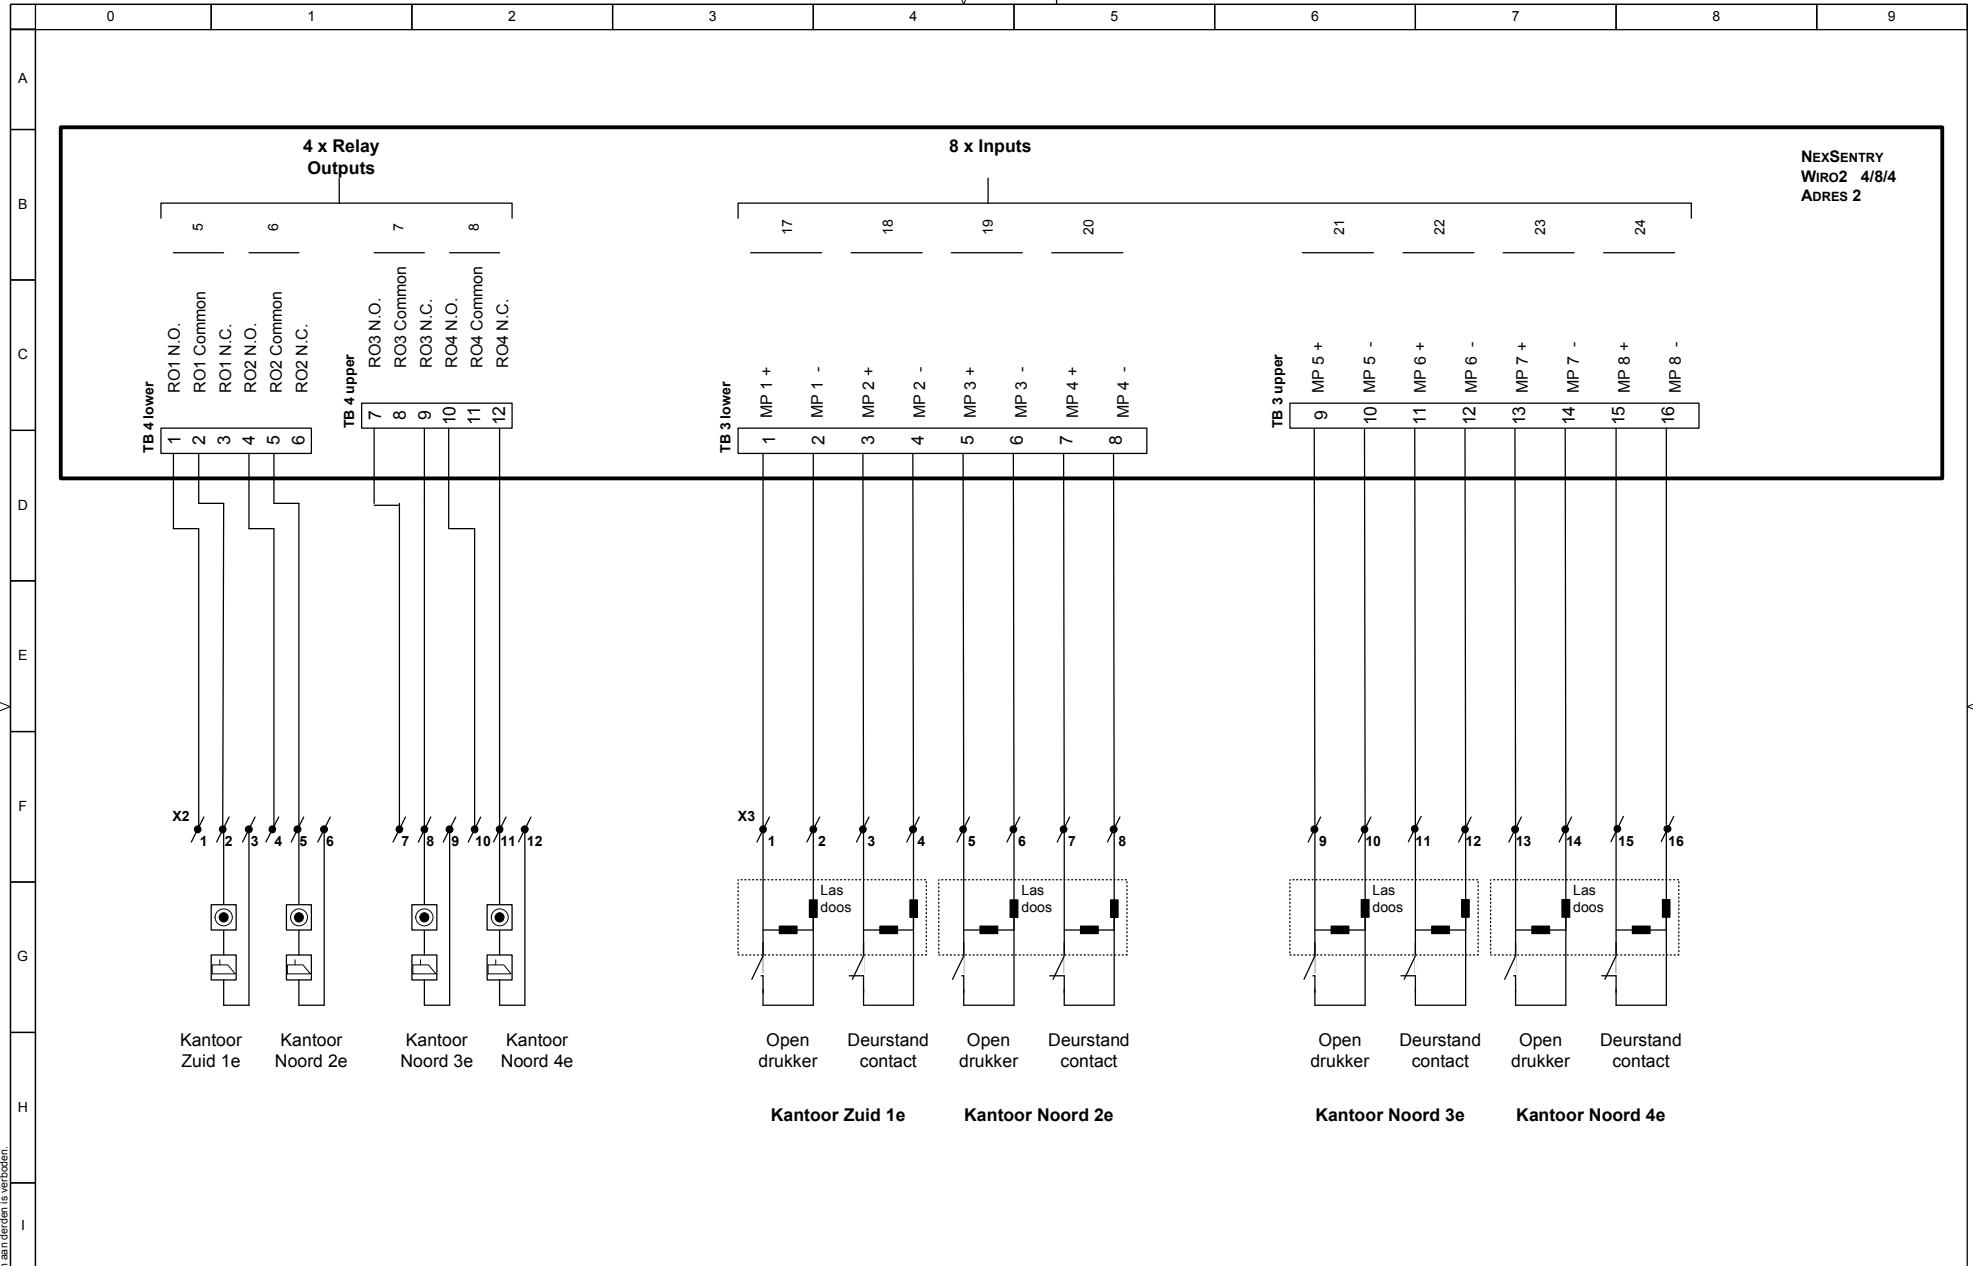


systeem : TGC Star II titel : Wiro 2 I/O		datum eerste uitgifte 17-12-2012	project no. 	service-/ klant no. 72288	
Honeywell		proj.leider/engineer She/RGi	Locatie 	uitgave 1	datum 17-12-2012
filenaam / doc.no. 88-WSE-2201 Kennispoort.vsd		blad 12/19		form. A3	

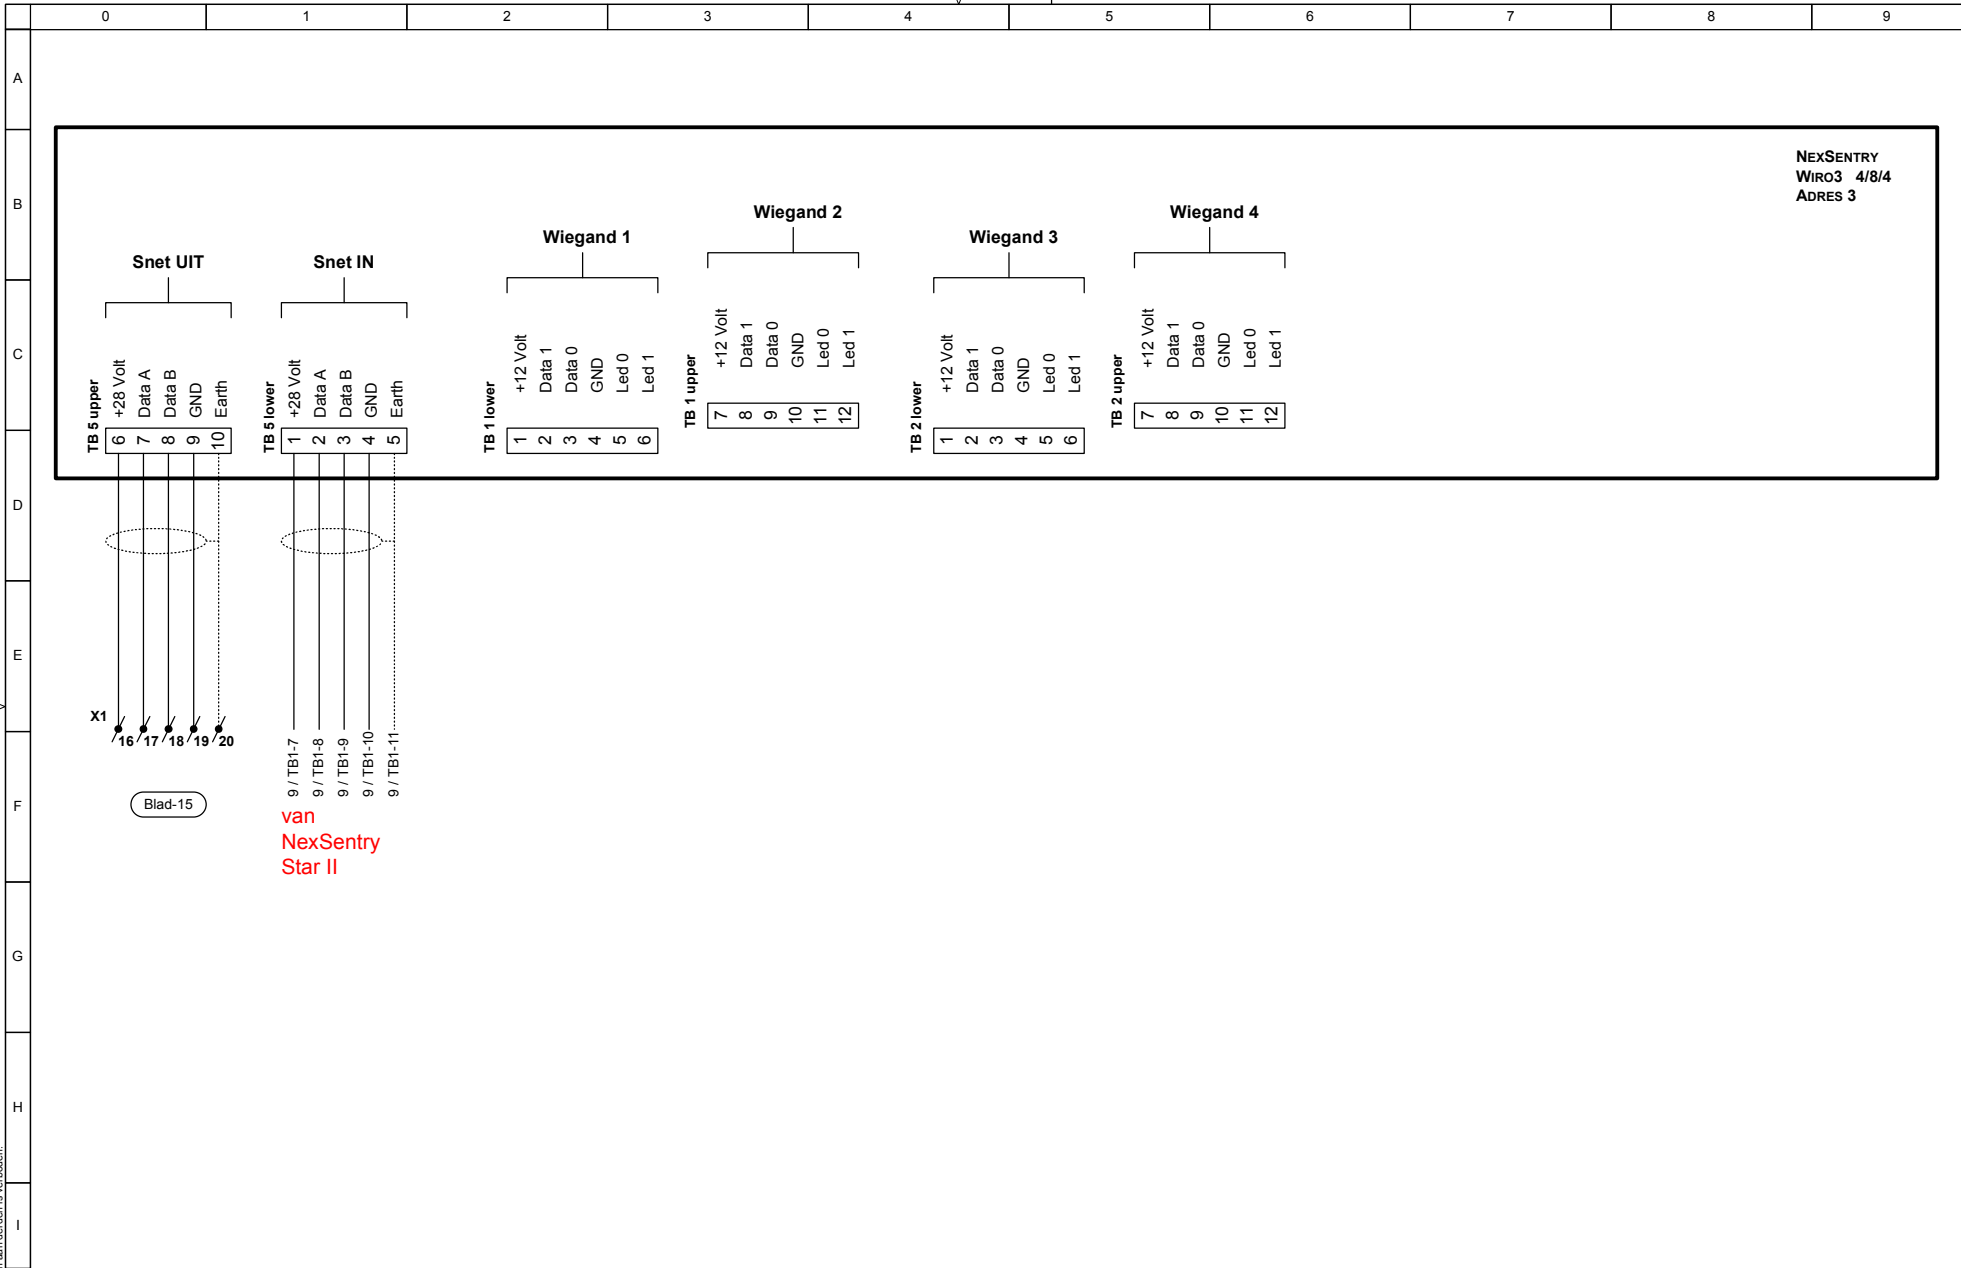


systeem : TGC Star II
titel : Wiro 3 WG

Honeywell

datum eerste uitgifte 17-12-2012	project no.	service-/ klant no. 72288	
proj.leider/engineer She/RGi	Locatie		form. A3
filenaam / doc.no. 88-WSE-2201 Kennispoort.vsd	uitgave 1	datum 17-12-2012	blad 13/19

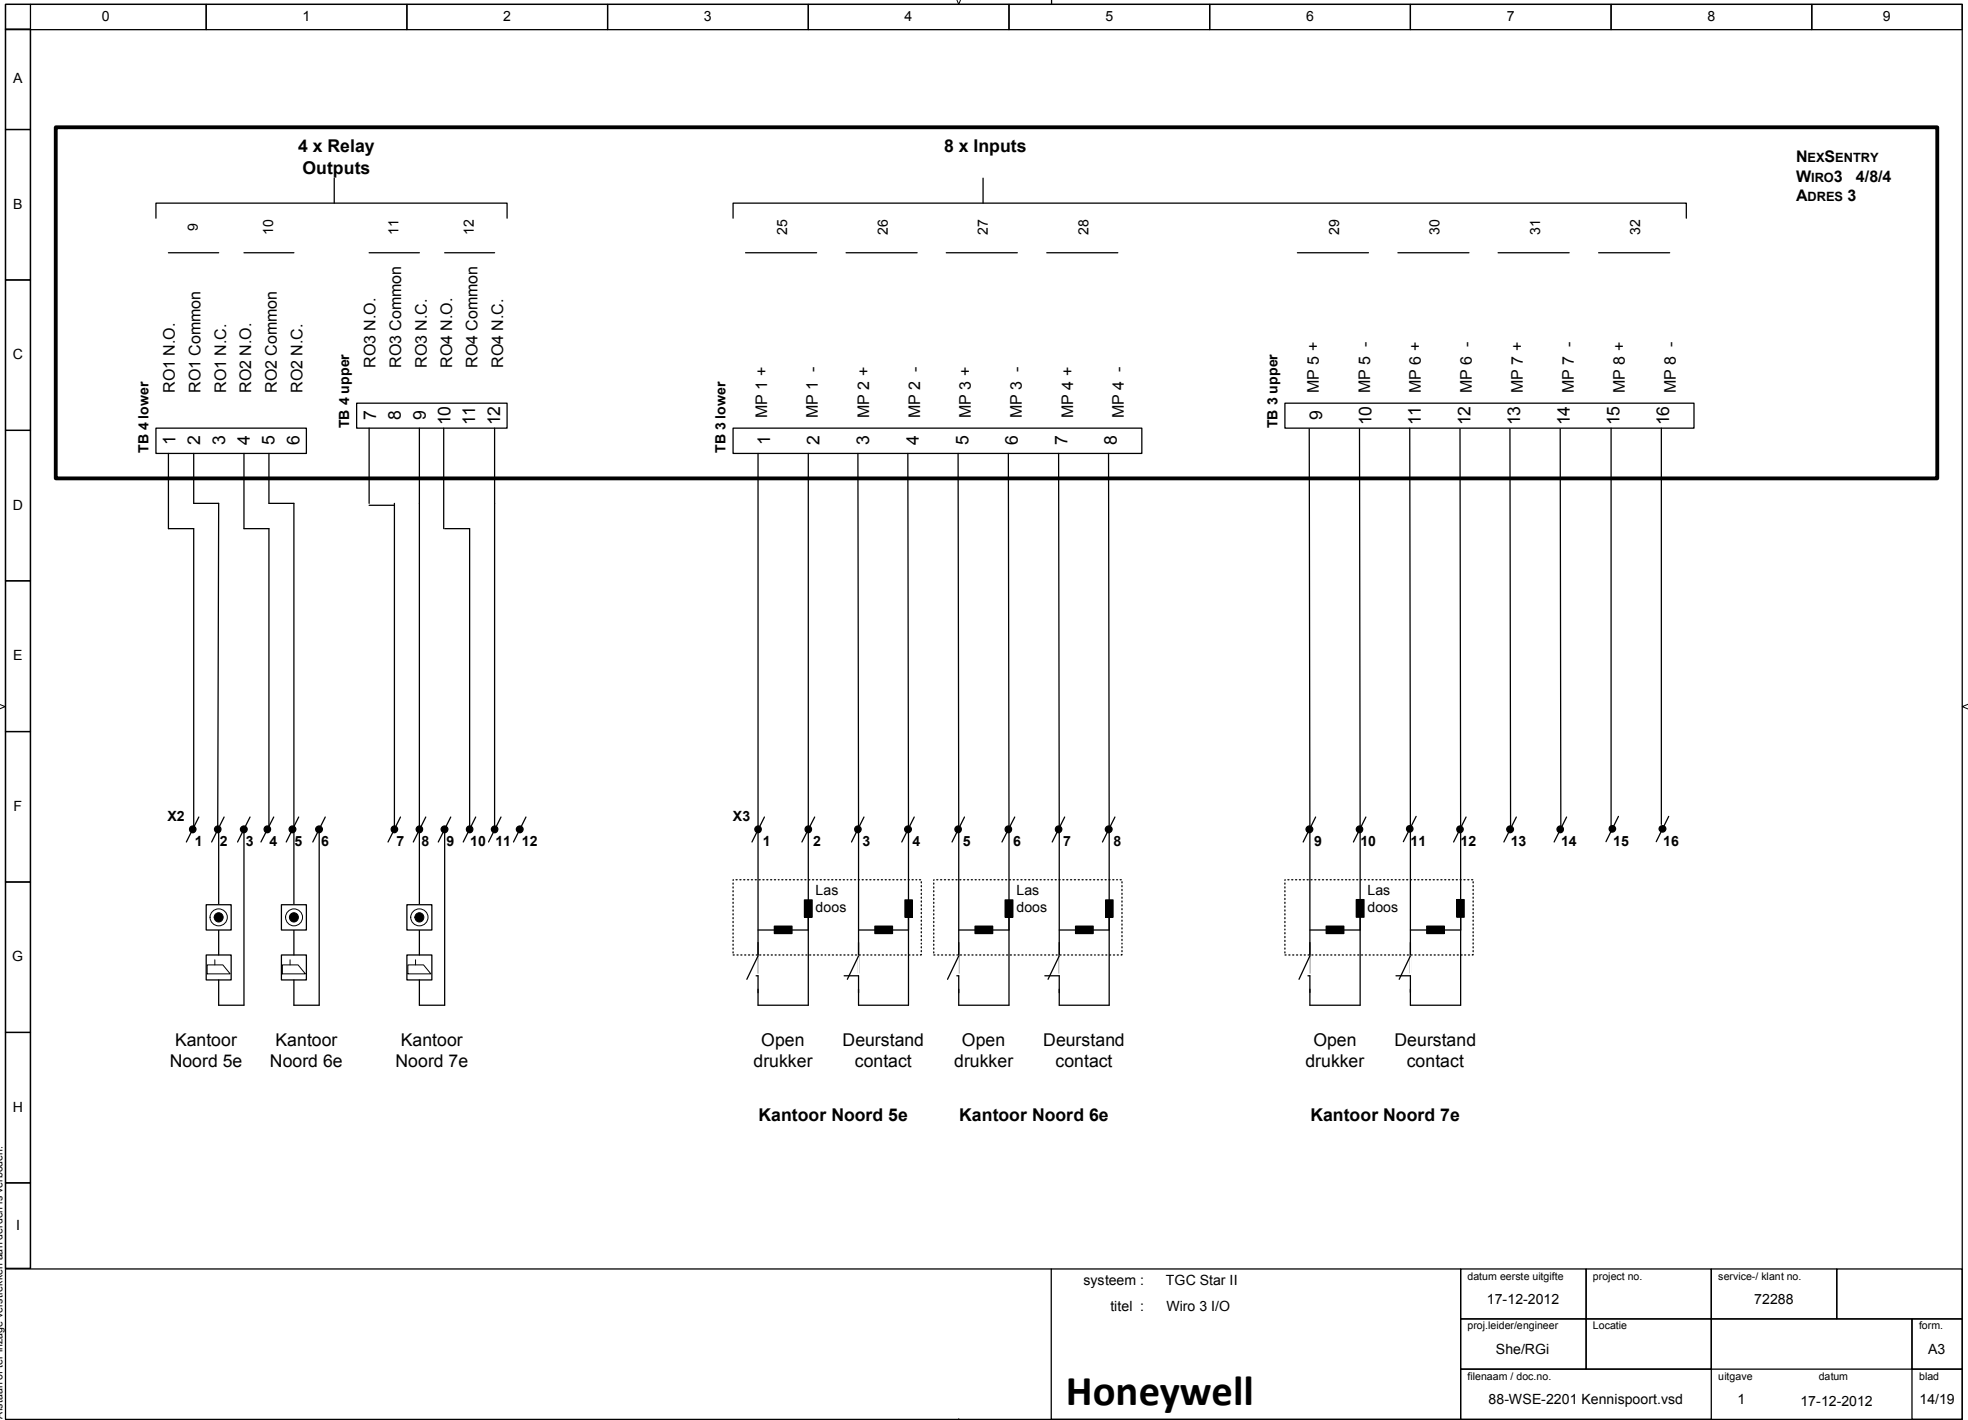

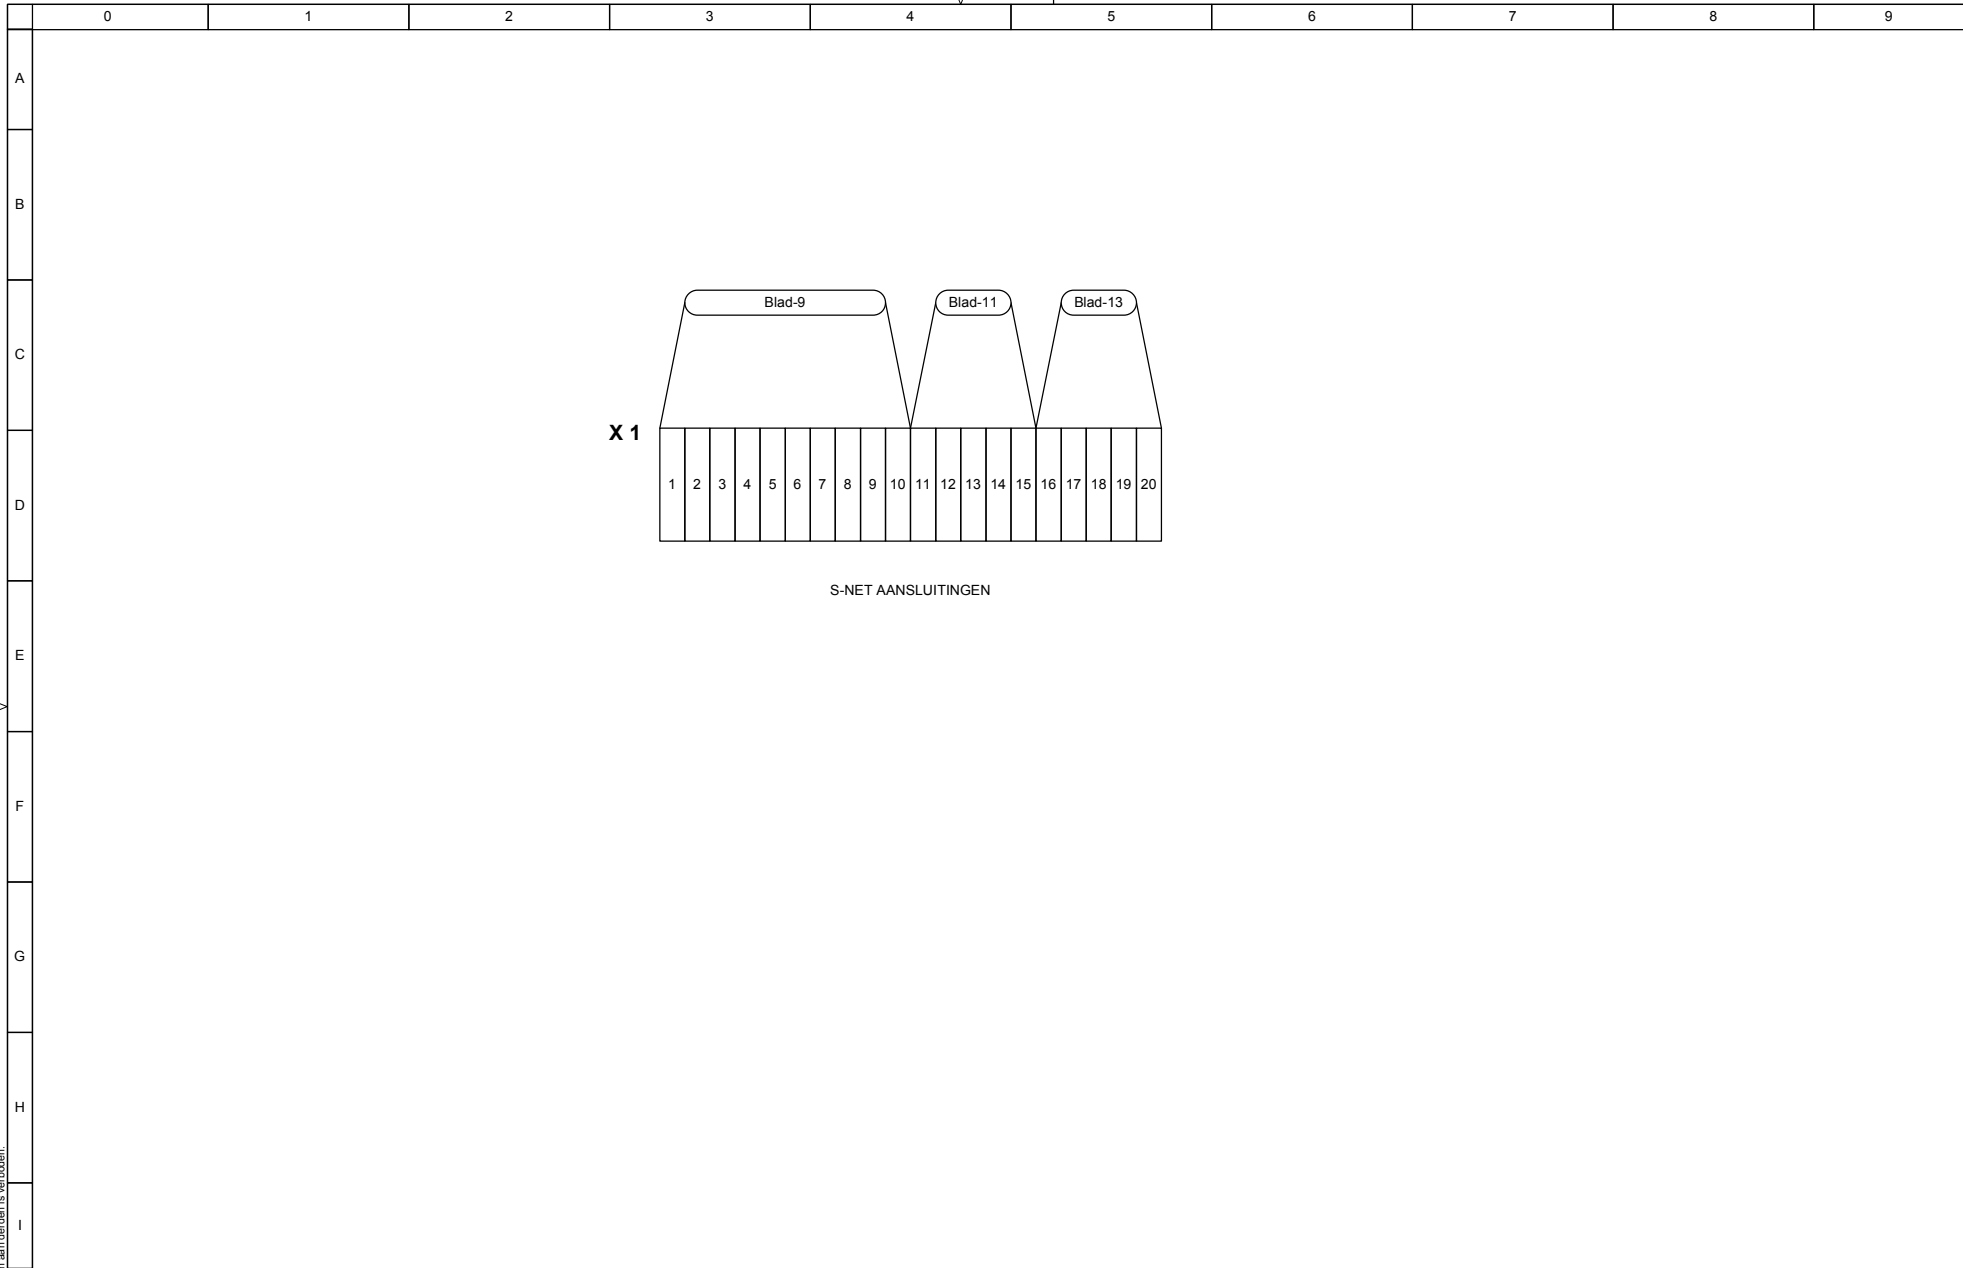


S-NET AANSLUITINGEN

systeem : TGC Star II
titel : Klemmenstrook X1

Honeywell


datum eerste uitgifte 17-12-2012	project no.	service-/ klant no. 72288	
proj.leider/engineer She/RGi	Locatie		form. A3
filenaam / doc.no. 88-WSE-2201 Kennispoort.vsd	uitgave 1	datum 17-12-2012	blad 15/19

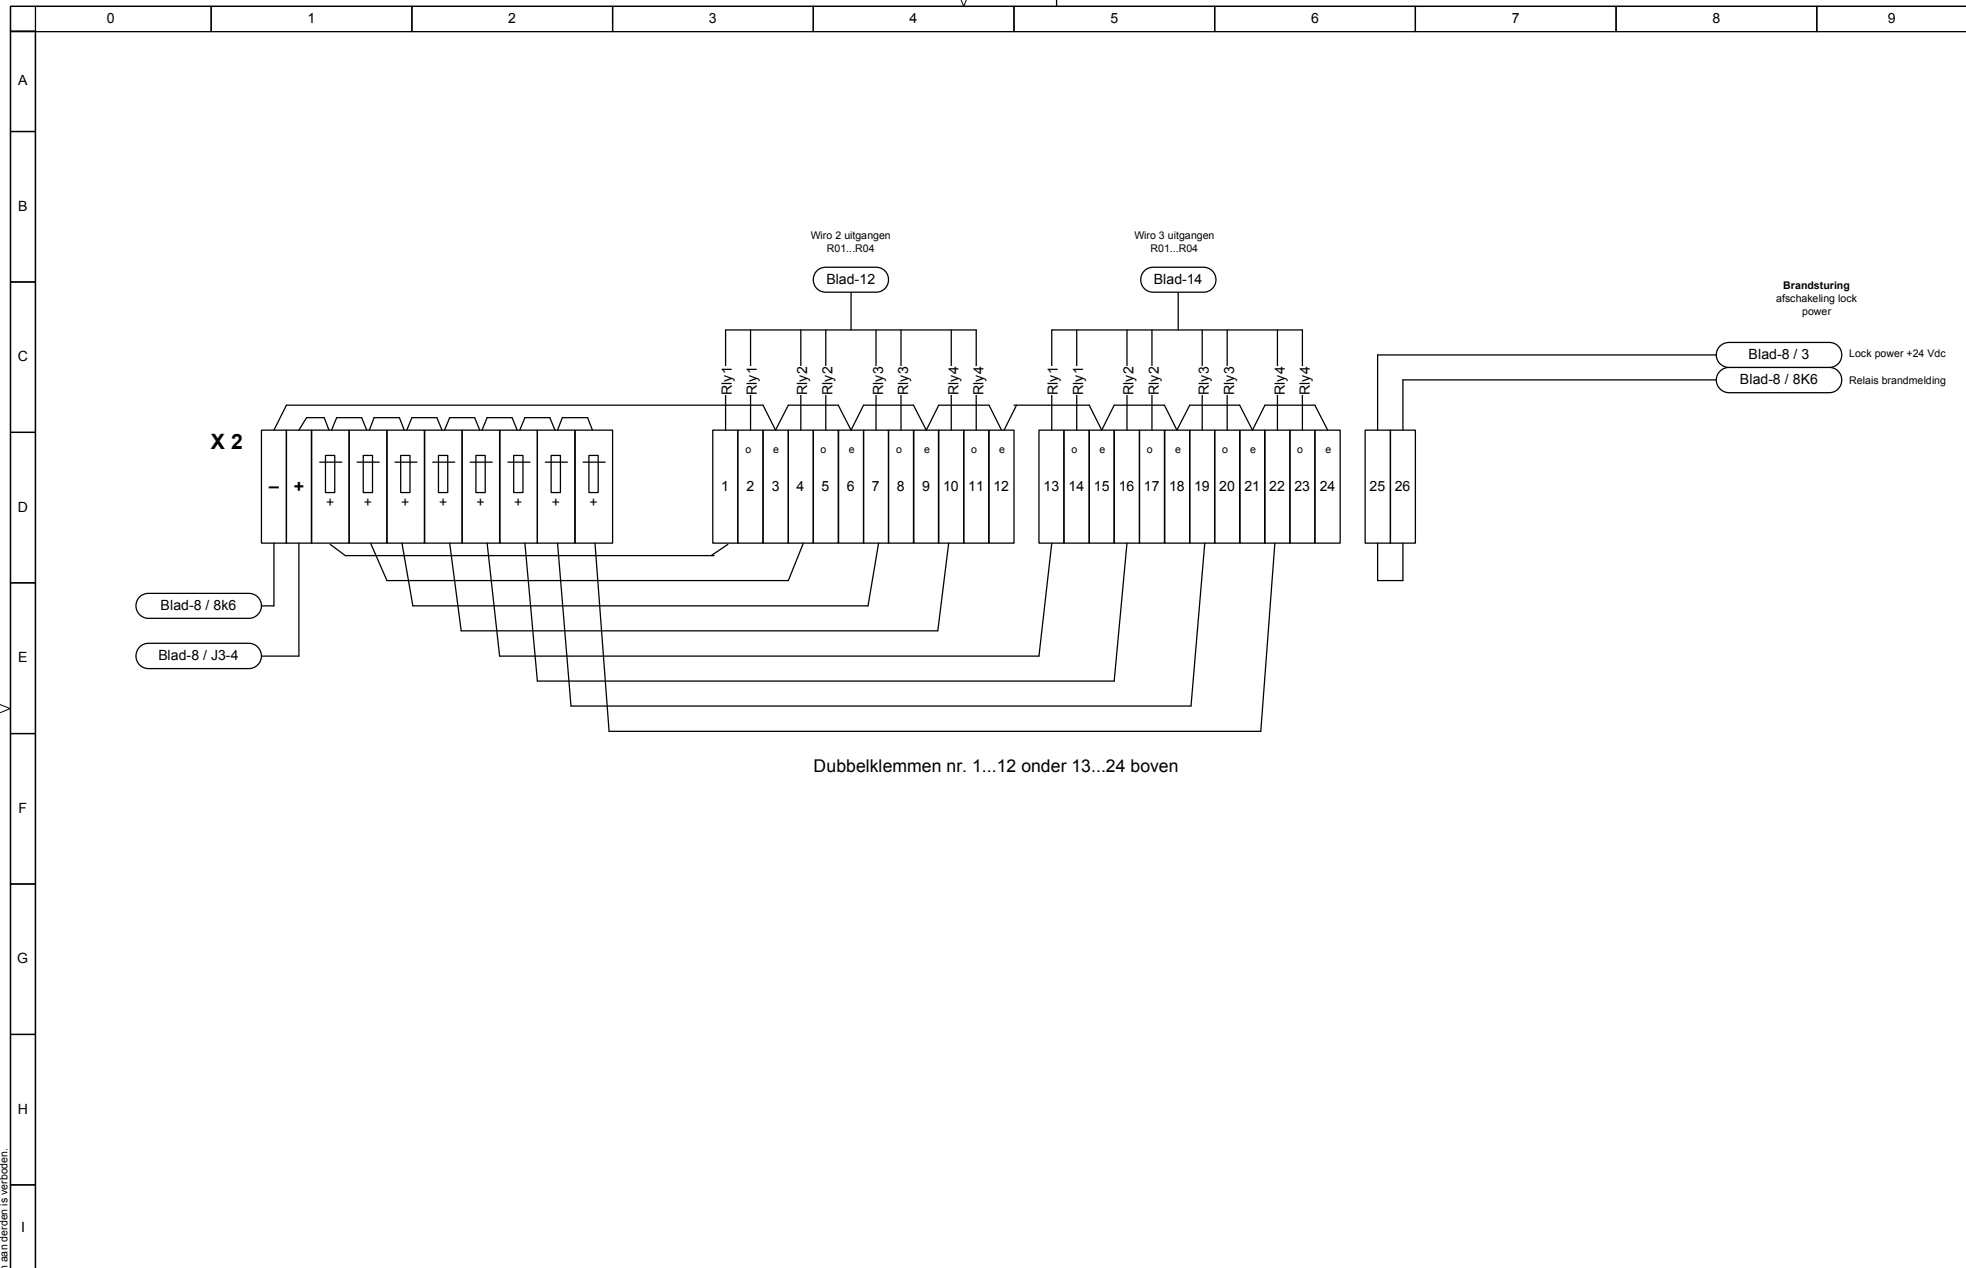

systeem : TGC Star II
 titel : Klemmenstrook X2

Honeywell

datum eerste uitgifte 17-12-2012	project no.	service-/ klant no. 72288	
proj.leider/engineer She/RGi	Locatie		form. A3
filenaam / doc.no. 88-WSE-2201 Kennispoort.vsd	uitgave 1	datum 17-12-2012	blad 16/19

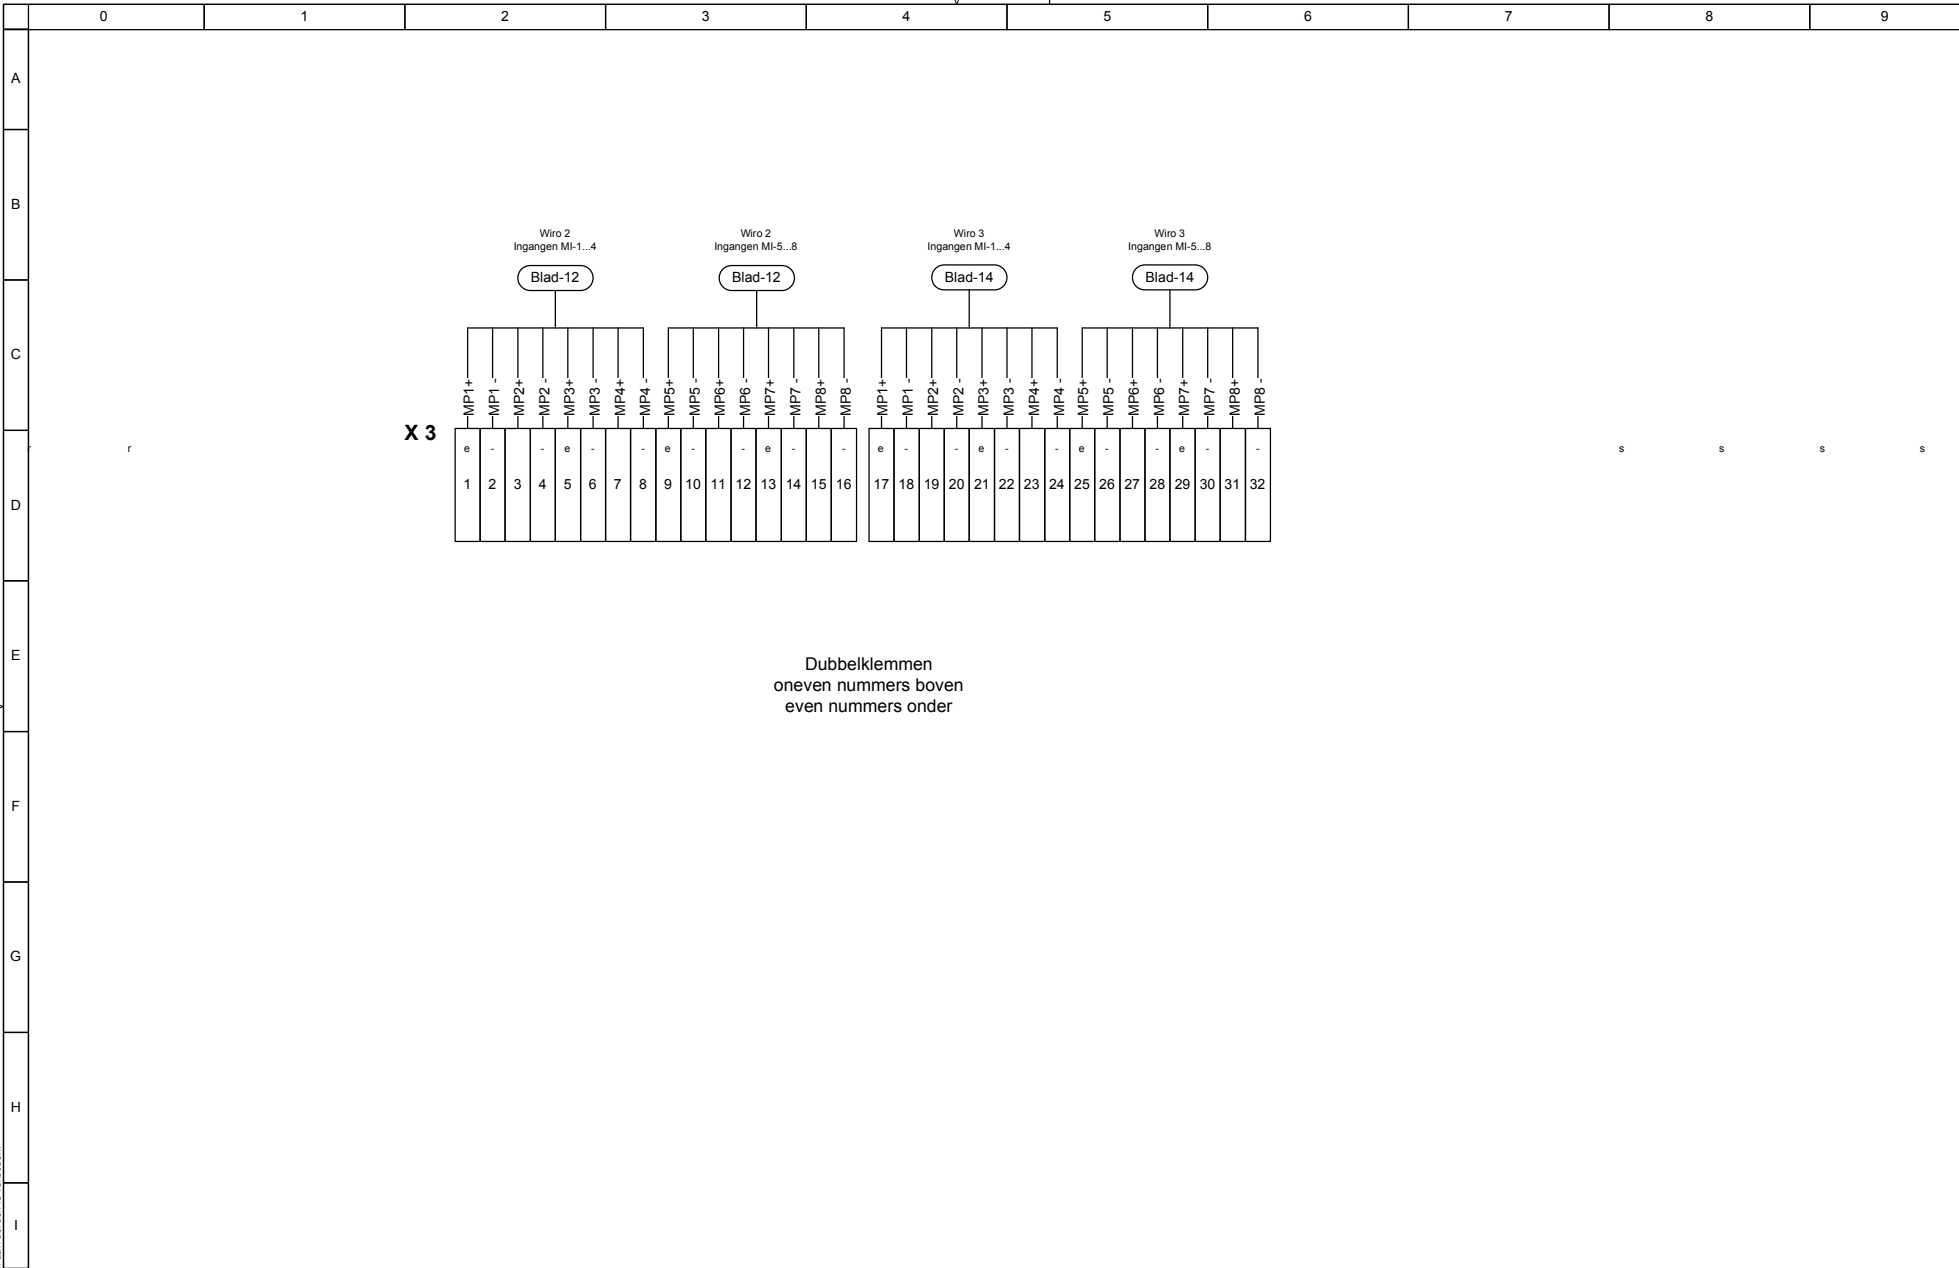

Deze tekening is eigendom van
Afdeling of het nulpunt vestigings

<div><div></div><div></div><div></div><div></div><div></div><div></div><div></div><div></div><div></div><div></div><div></div><div></div><div></div><div></div><div></div><div></div><div></div><div></div><div></div><div></div><div></div><div></div><div></div><div></div><div></div><div></div><div></div><div></div><div></div><div></div><div></div><div></div><div></div><div></div><div></div><div></div><div></div><div></div><div></div><div></div><div></div><div></div><div></div><div></div><div></div><div></div><div></div><div></div><div></div><div></div><div></div><div></div><div></div><div></div><div></div><div></div><div></div><div></div><div></div><div></div><div></div><div></div><div></div><div></div><div></div><div></div><div></div><div></div><div></div><div></d--

