

systeem : TGC Star II
titel : Kastindeling

datum eerste uitgifte
17-12-2012

project no.

service-/ klant no.
72288

proj.leider/engineer
She/RGi

Locatie

form.
A3


filenaam / doc.no.
88-WSE-2501 Kennispoort.vsd

uitgave
1

datum
17-12-2012

blad
3/19

Honeywell

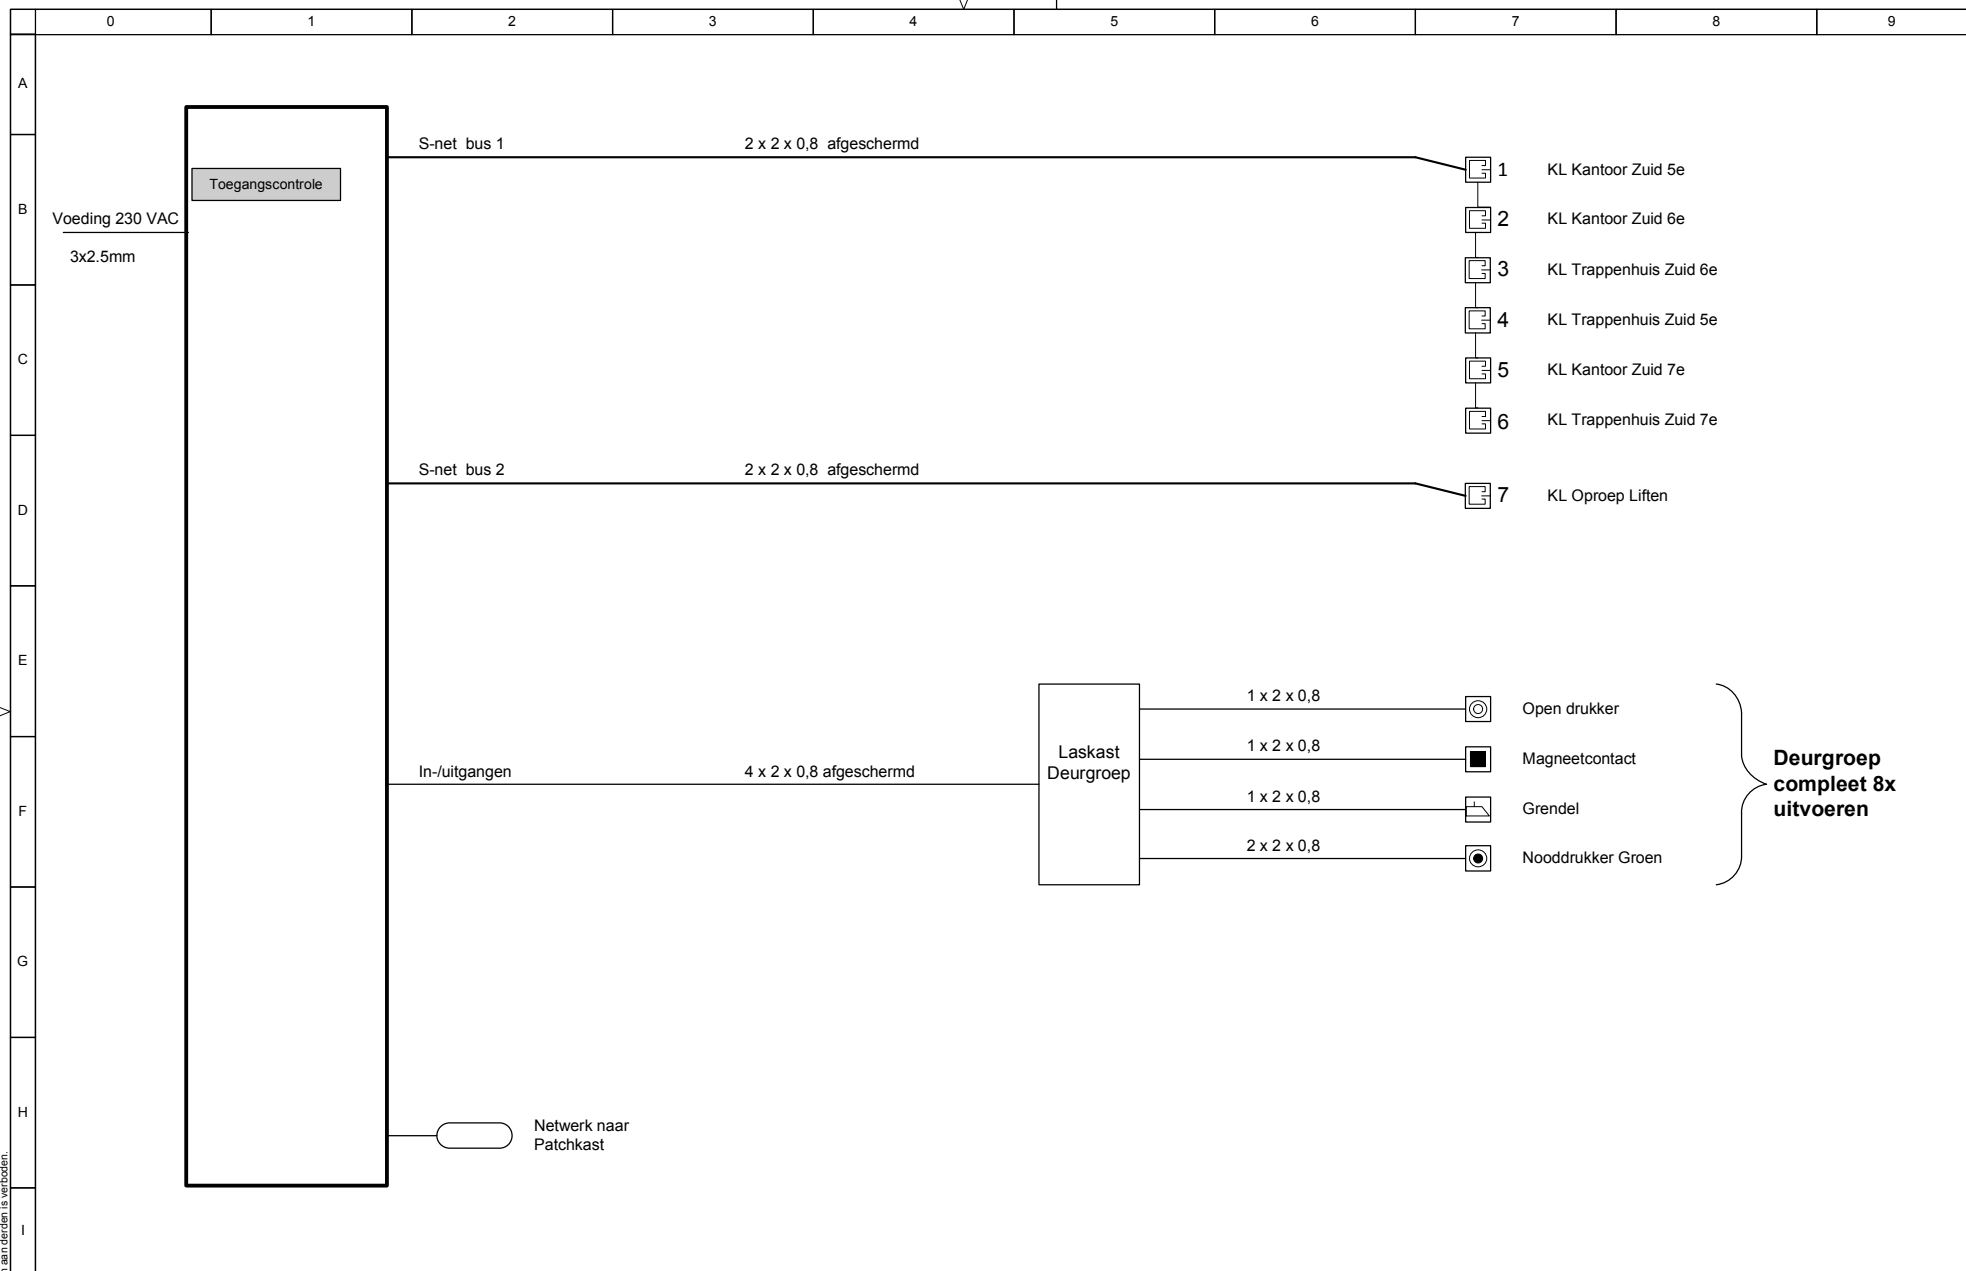


Opmerking:
 Hoogte deuropendrukker: 1050 mm (hart)
 Hoogte nooddeuropendrukker: 1300 mm (hart)

systeem : TGC Star II
 titel : Blokschema bekabeling 1-2

Honeywell

datum eerste uitgifte 17-12-2012	project no.	service-/ klant no. 72288	
proj.leider/engineer She/RGi	Locatie		form. A3
filenaam / doc.no. 88-WSE-2501 Kennispoort.vsd	uitgave 1	datum 17-12-2012	blad 4/19

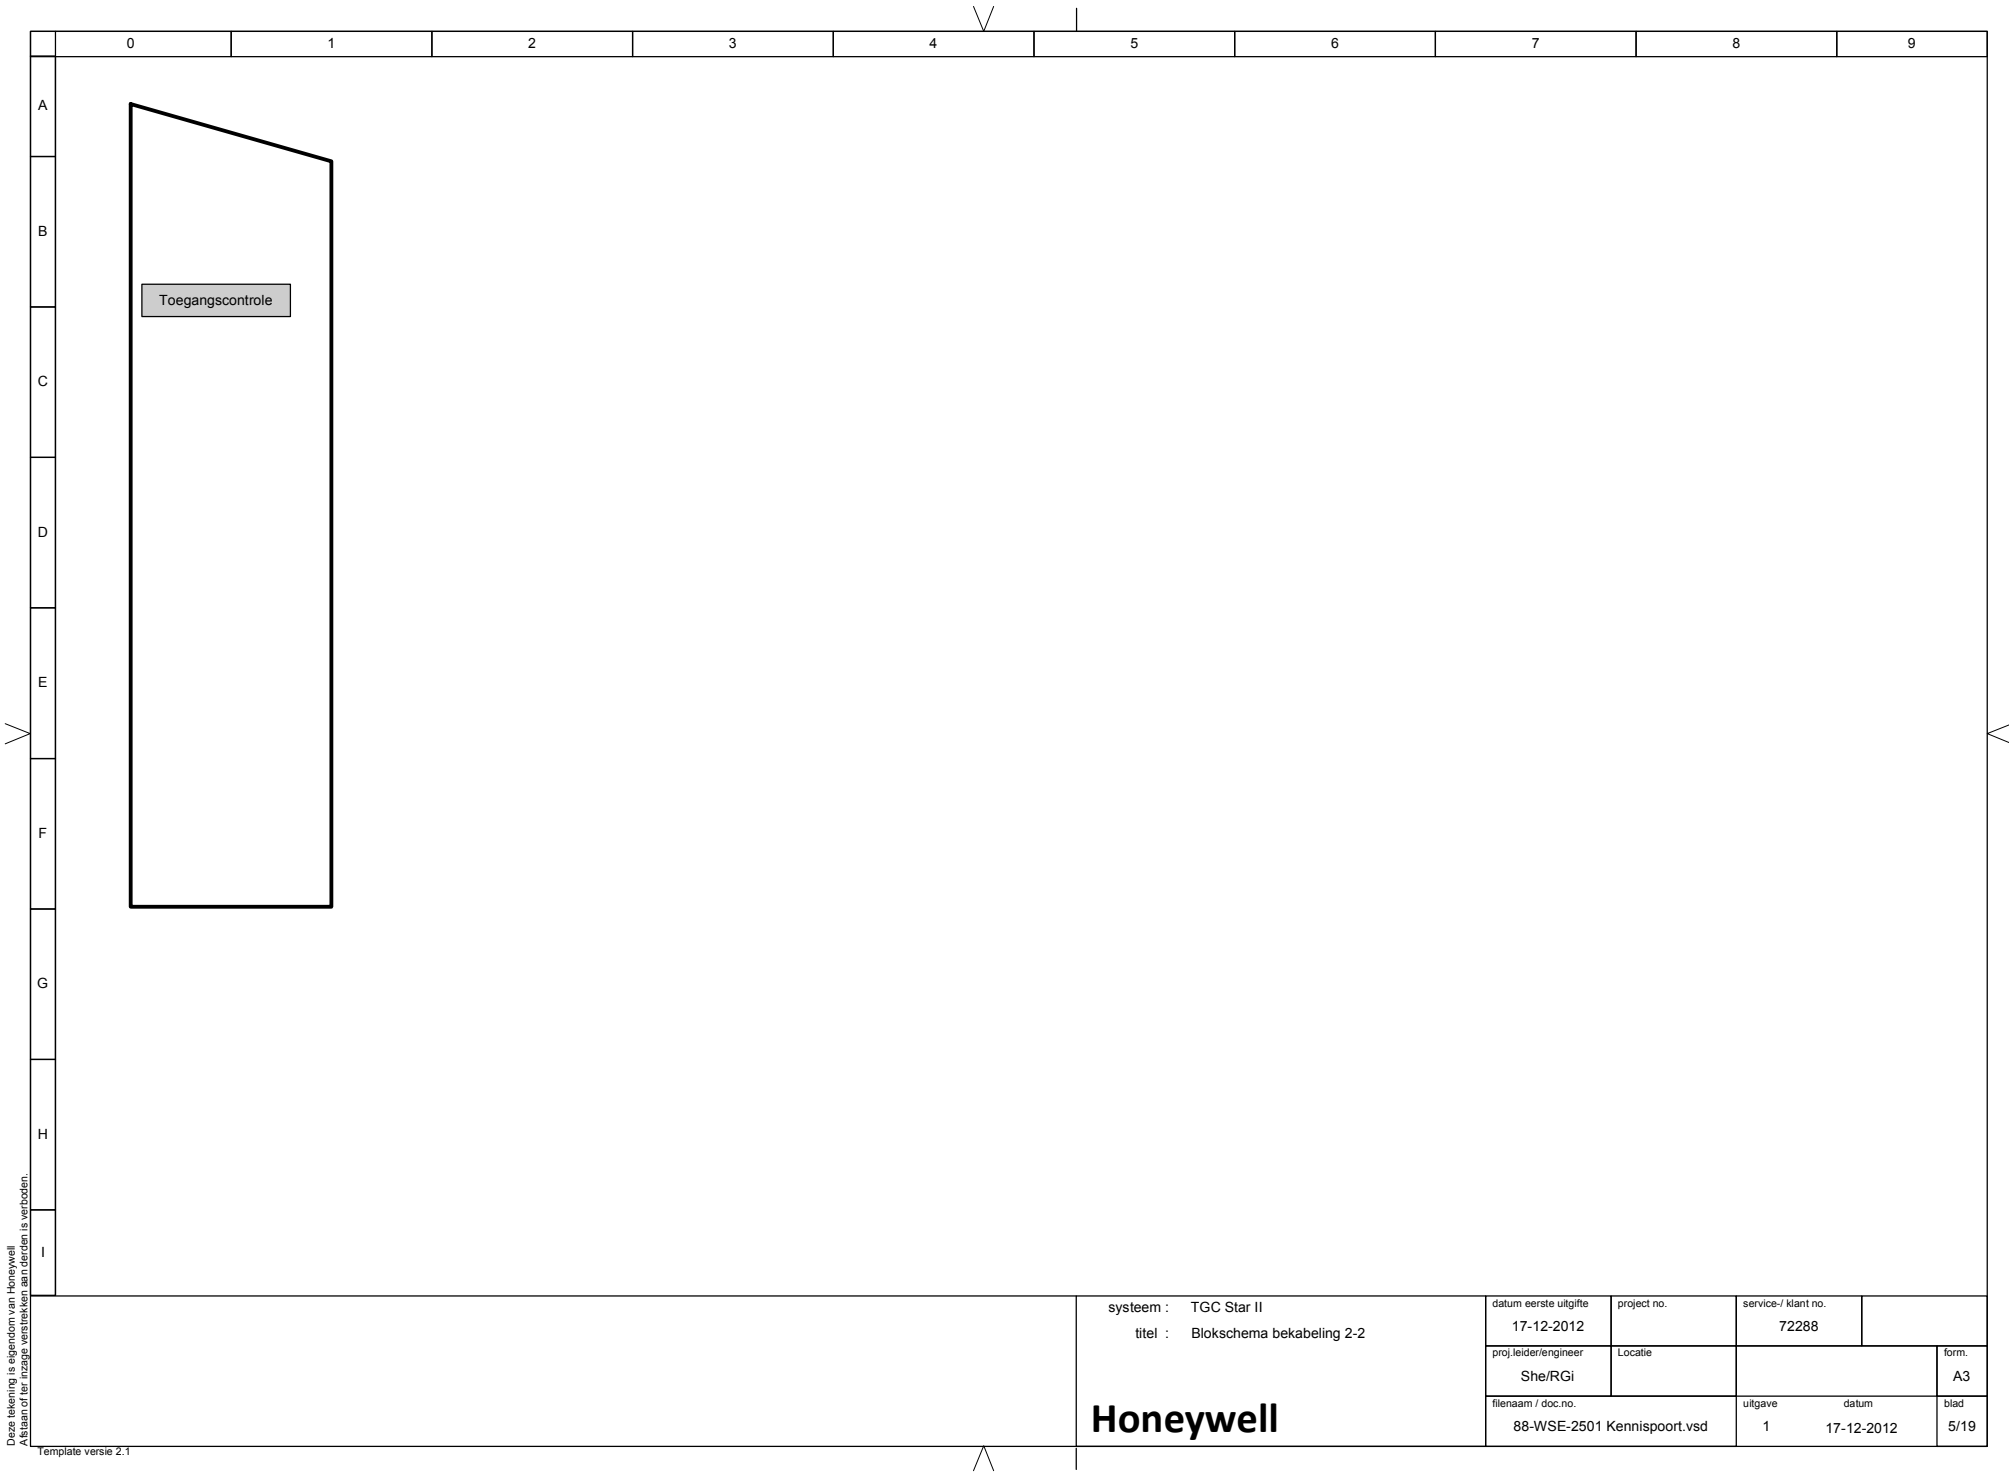


Deze tekening is eigendom van Honeywell.
Afsneden of het verspreiden van tekeningen aan derden is verboden.

Template versie 2.1

systeem : TGC Star II
titel : Blokschema bekabeling 2-2

Honeywell


datum eerste uitgifte 17-12-2012	project no.	service-/ klant no. 72288	
proj.leider/engineer She/RGi	Locatie		form. A3
filenaam / doc.no. 88-WSE-2501 Kennispoort.vsd	uitgave 1	datum 17-12-2012	blad 5/19

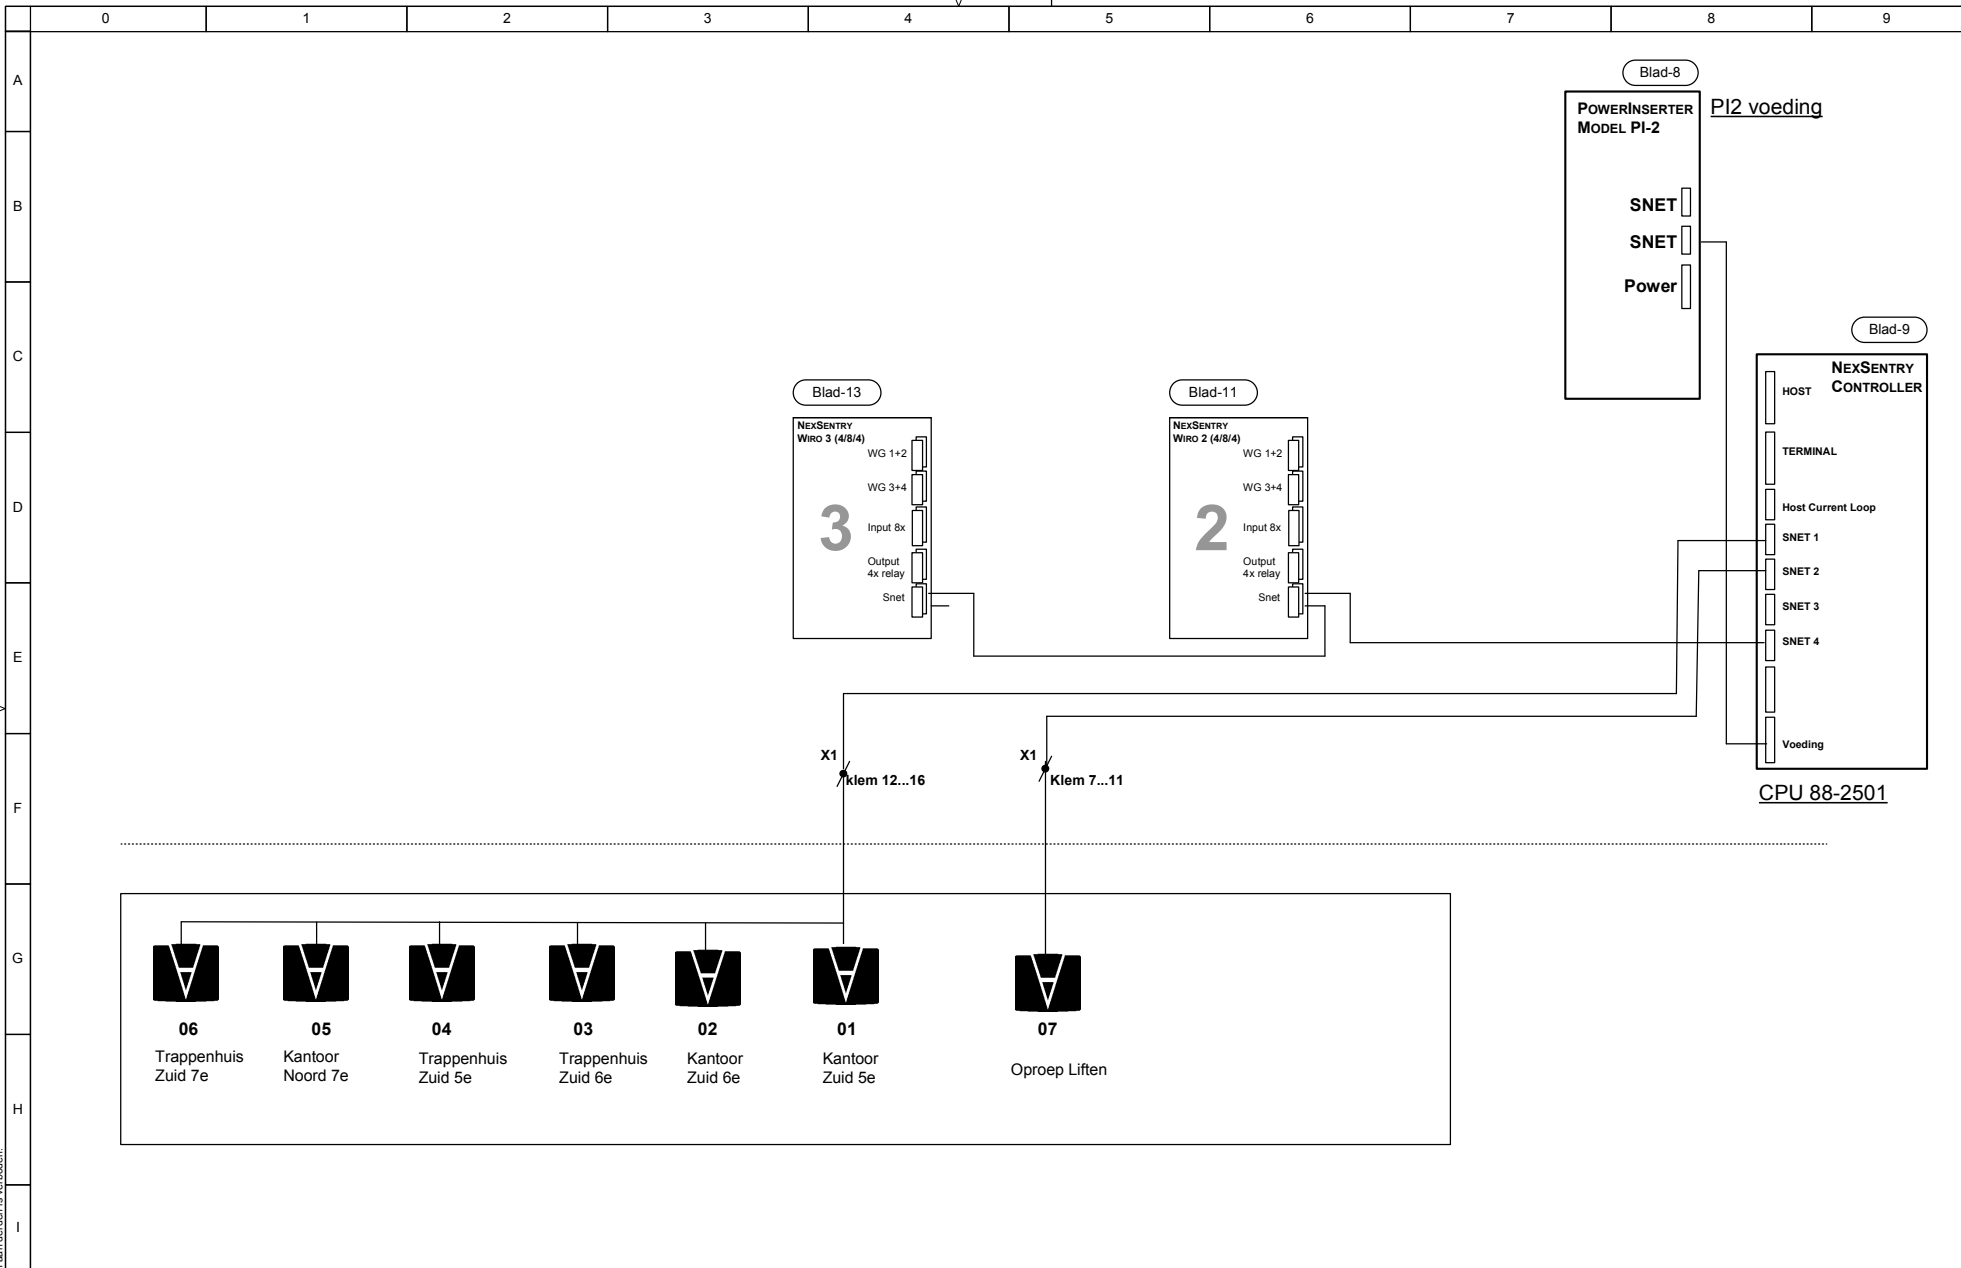

systeem : TGC Star II
titel : Blokschema S-net

Honeywell


datum eerste uitgifte 17-12-2012	project no.	service-/ klant no. 72288	
proj.leider/engineer She/RGi	Locatie		form. A3
filenaam / doc.no. 88-WSE-2501 Kennispoort.vsd	uitgave 1	datum 17-12-2012	blad 6/19

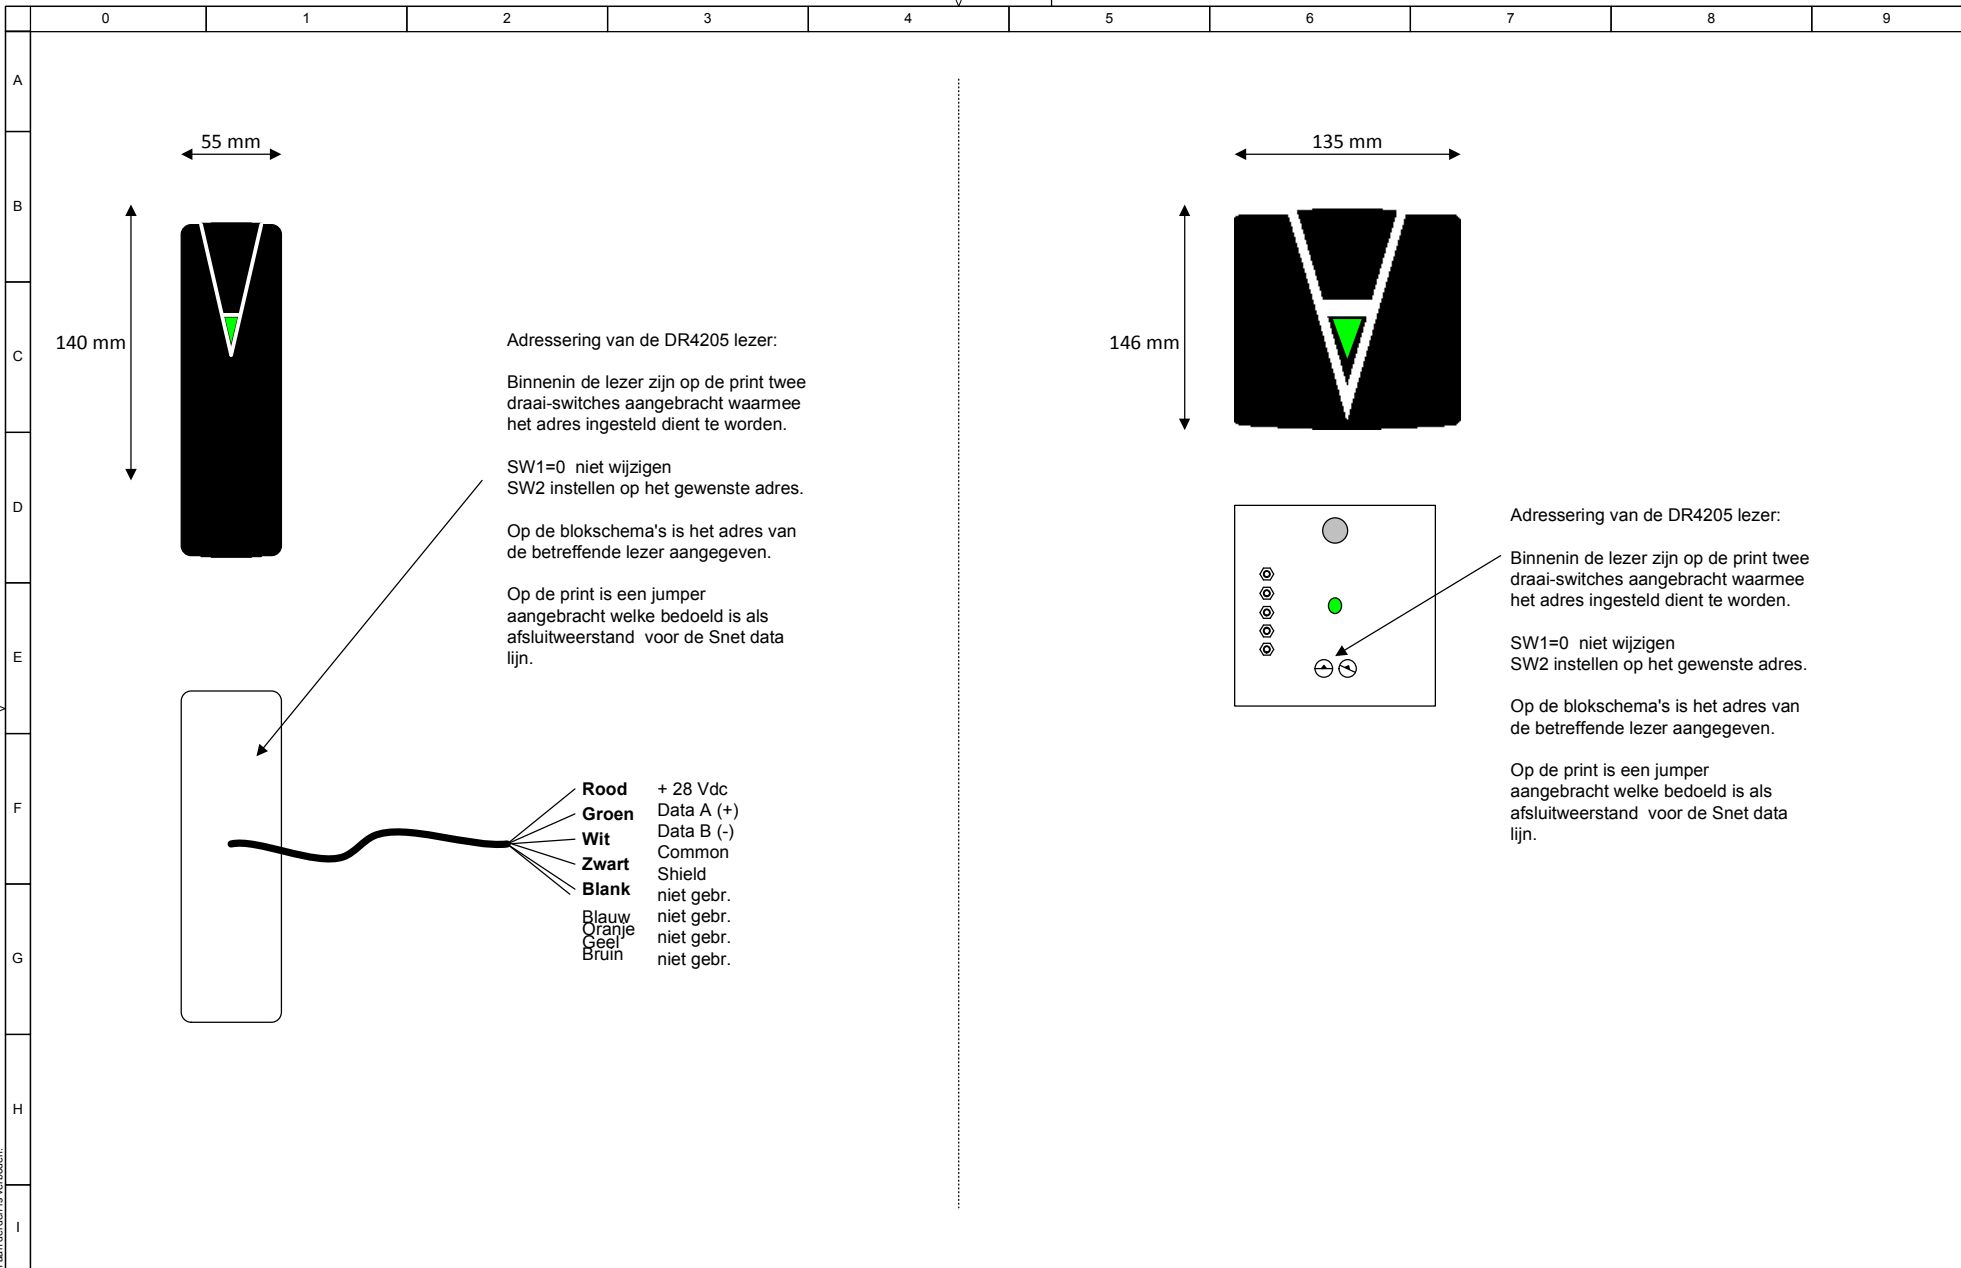

systeem : TGC Star II
titel : Adressering Kaartlezers

Honeywell


datum eerste uitgifte 17-12-2012	project no.	service- / klant no. 72288	
proj.leider/engineer She/RGi	Locatie		form. A3
filenaam / doc.no. 88-WSE-2501 Kennispoort.vsd	uitgave 1	datum 17-12-2012	blad 7/19

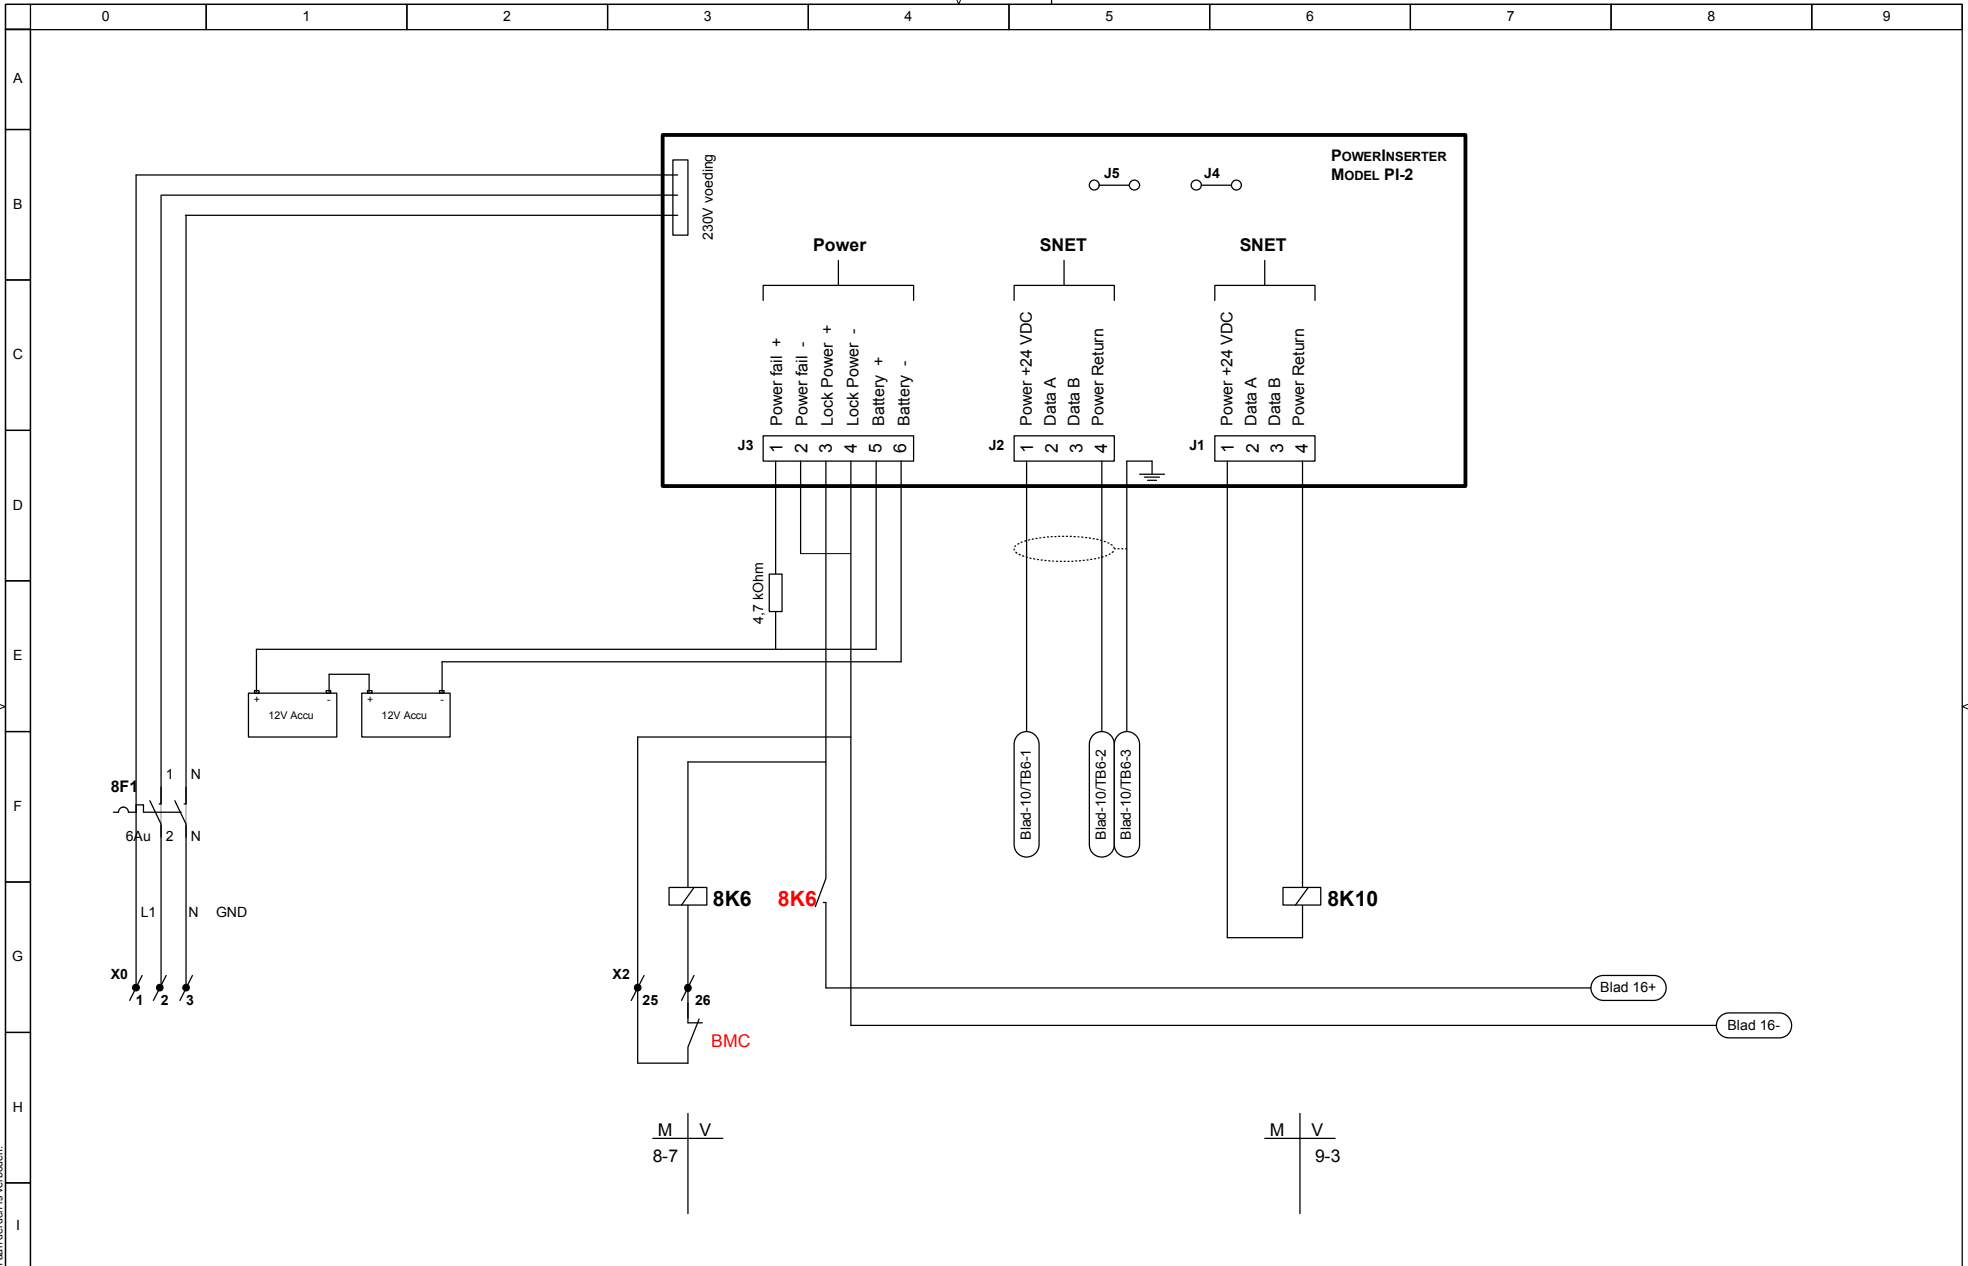

systeem : TGC Star II
titel : Voedingsunit PI2

datum eerste uitgifte 17-12-2012	project no.	service-/ klant no. 72288	
proj.leider/engineer She/RGi	Locatie		form. A3
filenaam / doc.no. 88-WSE-2501 Kennispoort.vsd	uitgave 1	datum 17-12-2012	blad 8/19


Honeywell

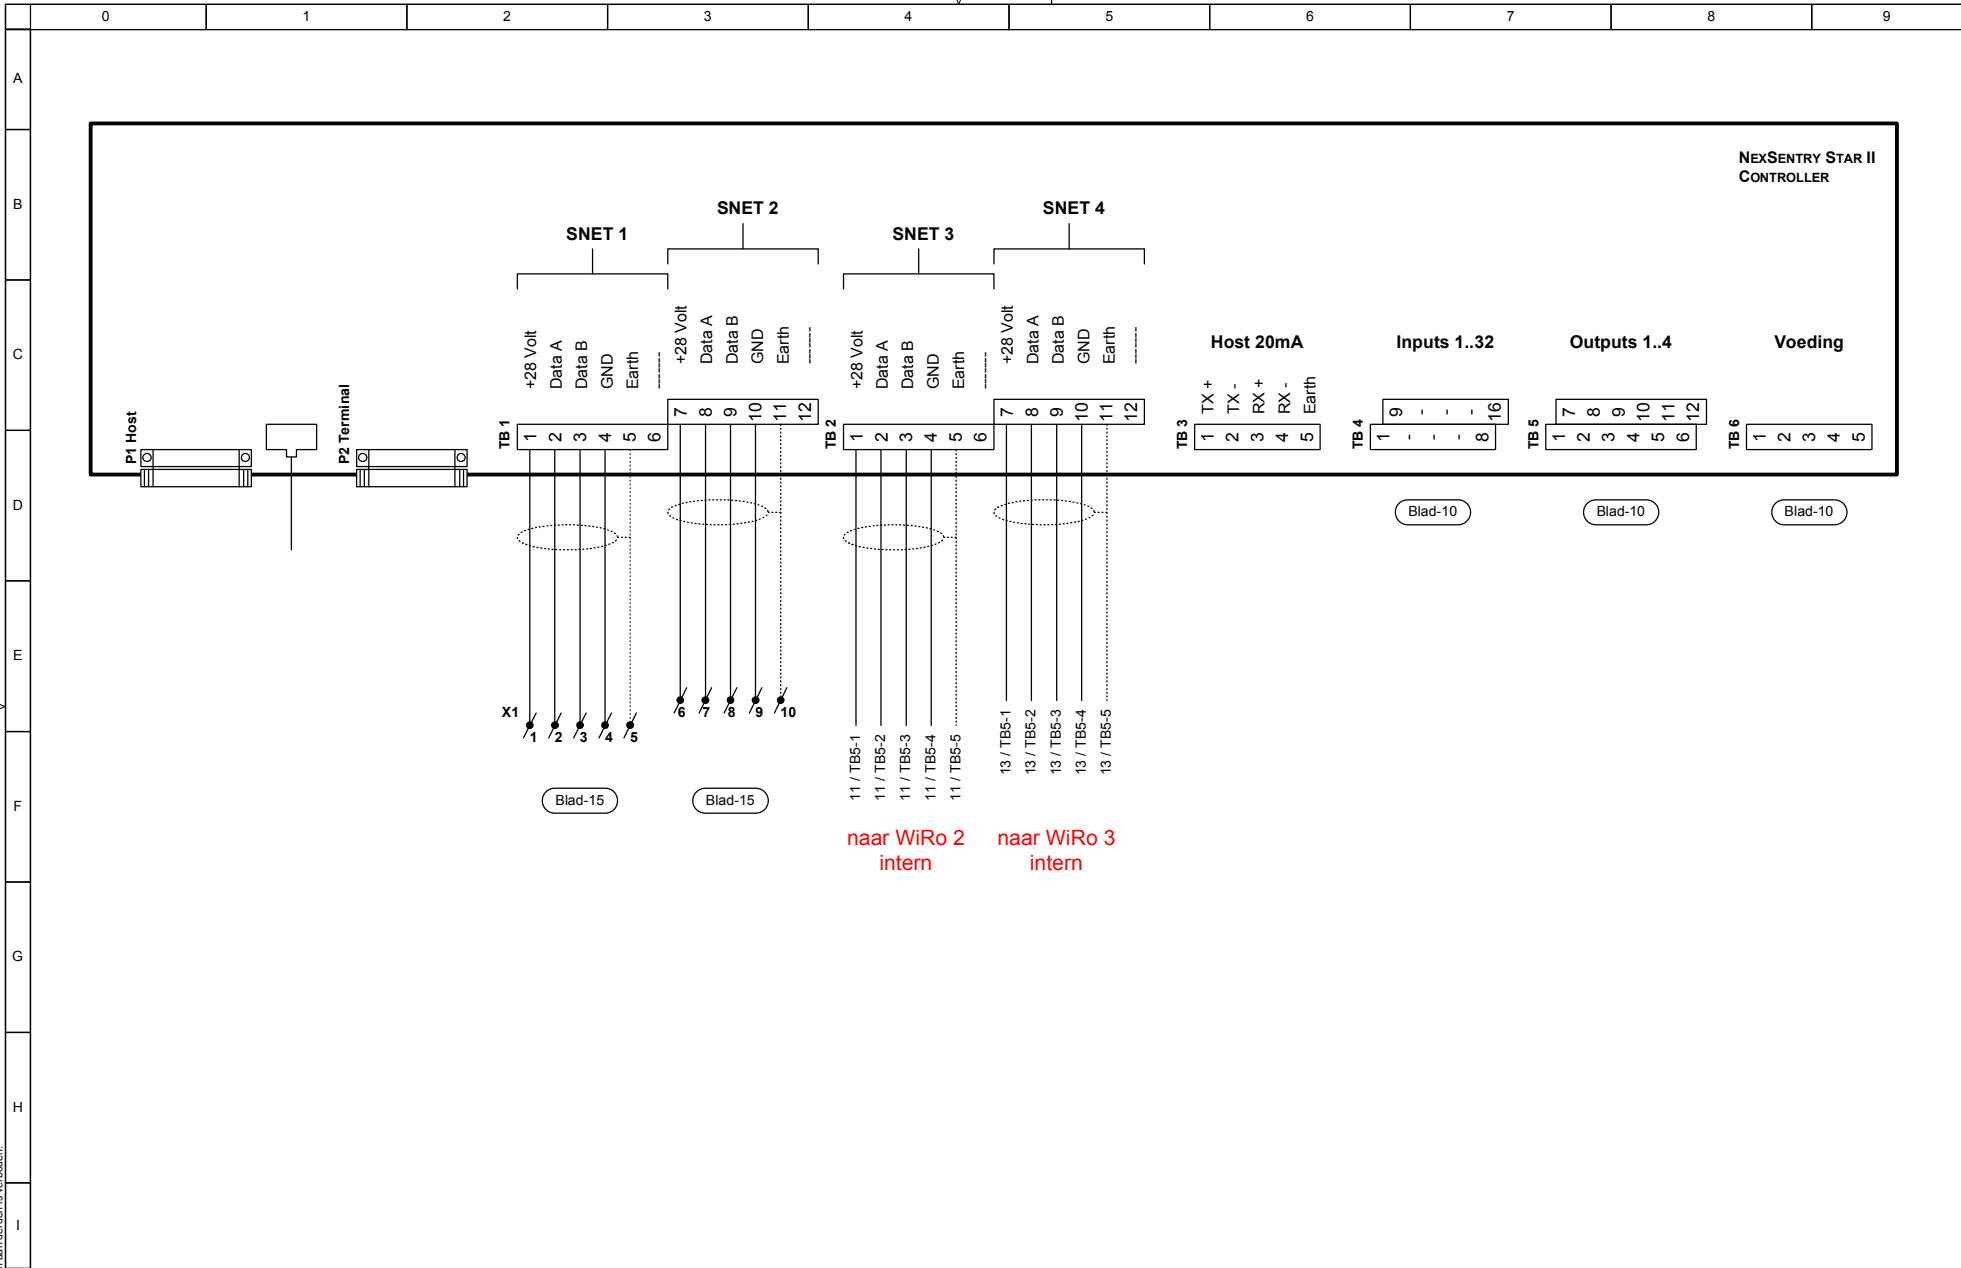


systeem : TGC Star II
titel : Star II CPU

Honeywell

datum eerste uitgifte 17-12-2012	project no.	service- / klant no. 72288	
proj.leider/engineer She/RGi	Locatie		form. A3
filenaam / doc.no. 88-WSE-2501 Kennispoort.vsd	uitgave 1	datum 17-12-2012	blad 9/19

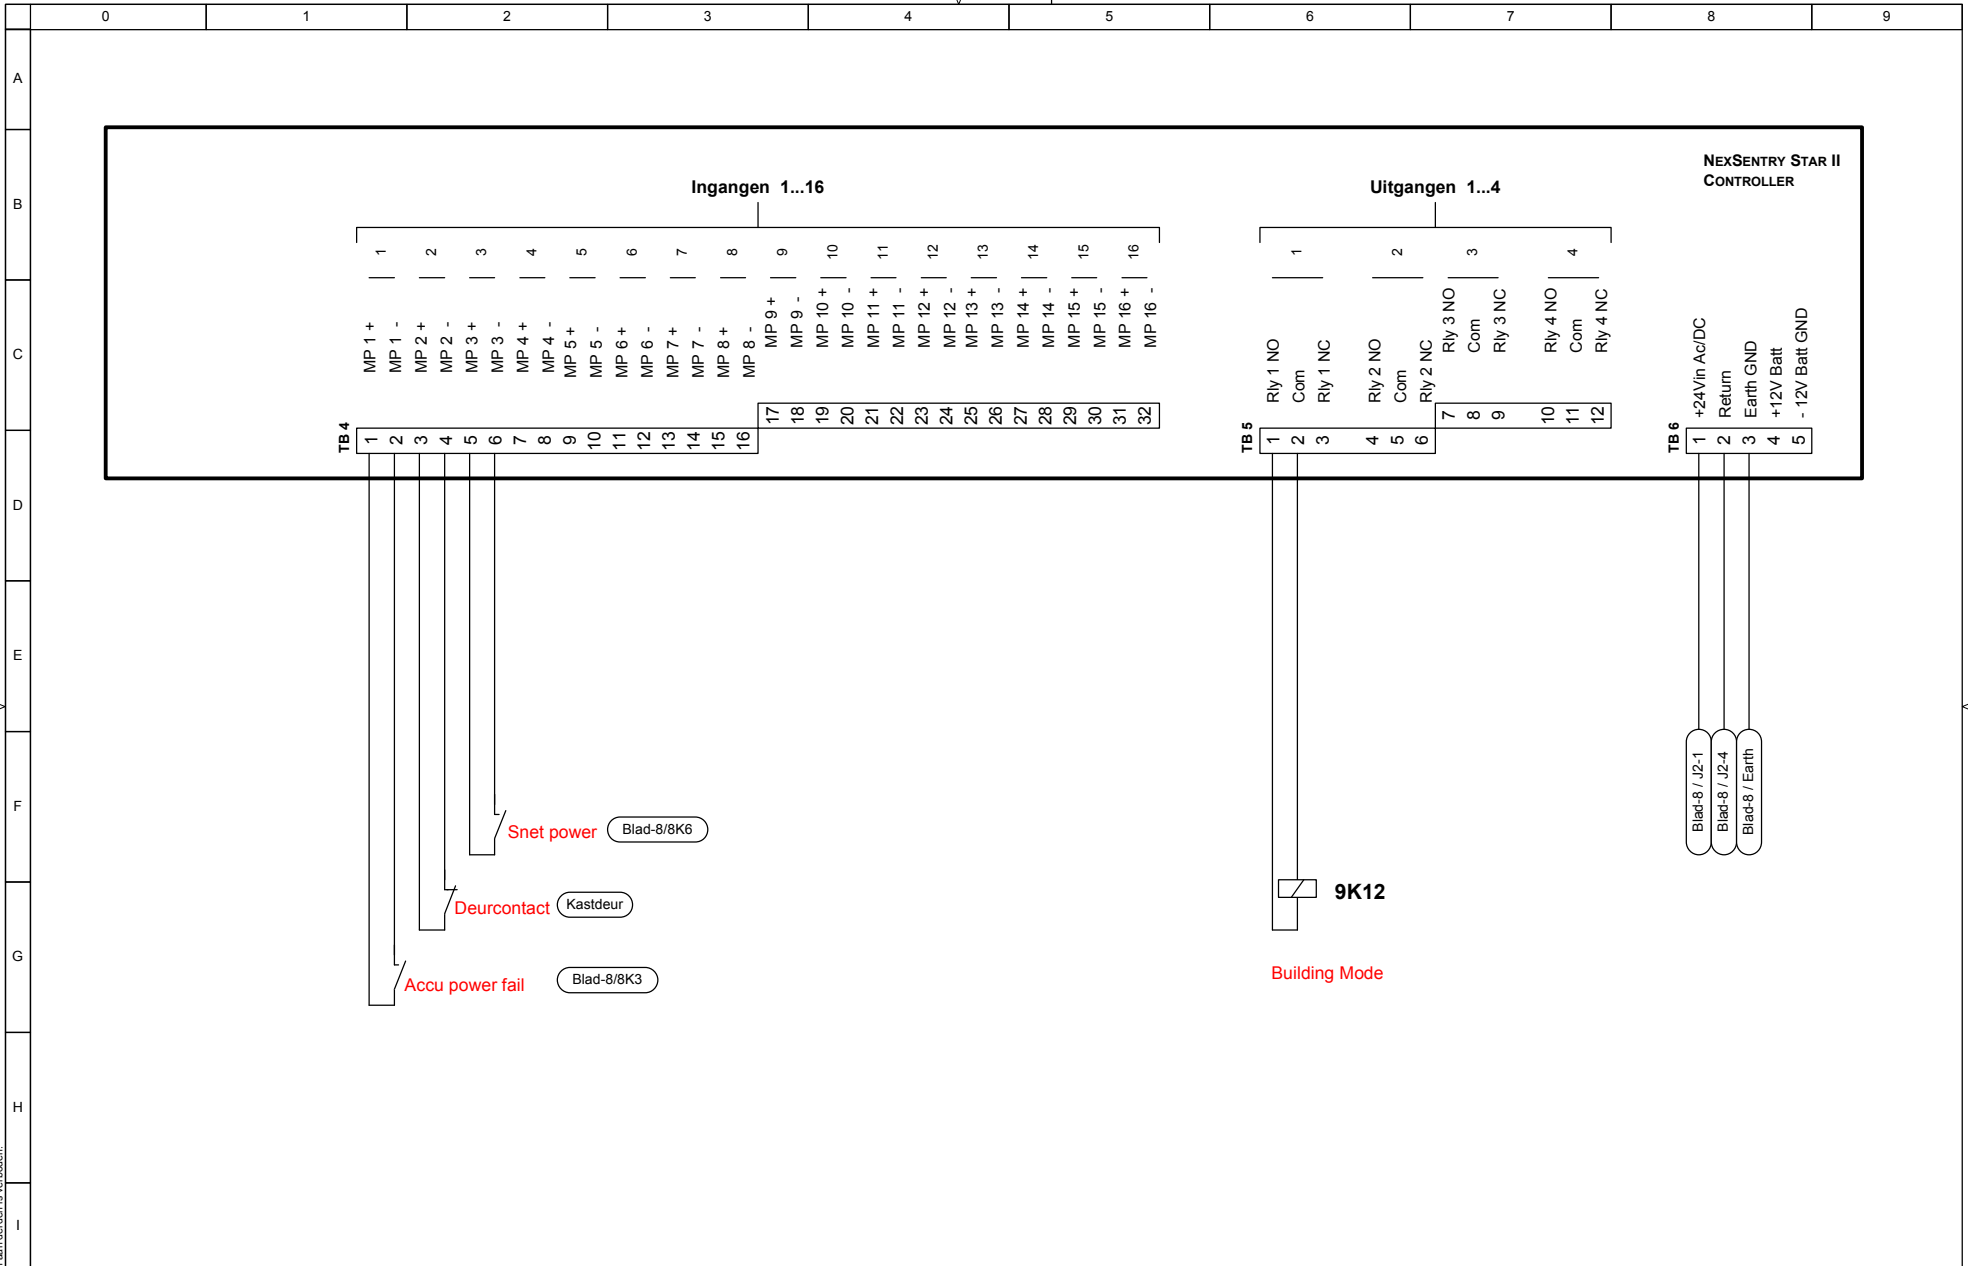


systeem : TGC Star II		datum eerste uitgifte	project no.	service-/ klant no.		
titel : Star II -I/O		17-12-2012		72288		
proj.leider/engineer		Locatie				form.
She/RGi						A3
filenaam / doc.no.		uitgave	datum	blad		
88-WSE-2501 Kennispoort.vsd		1	17-12-2012	10/19		

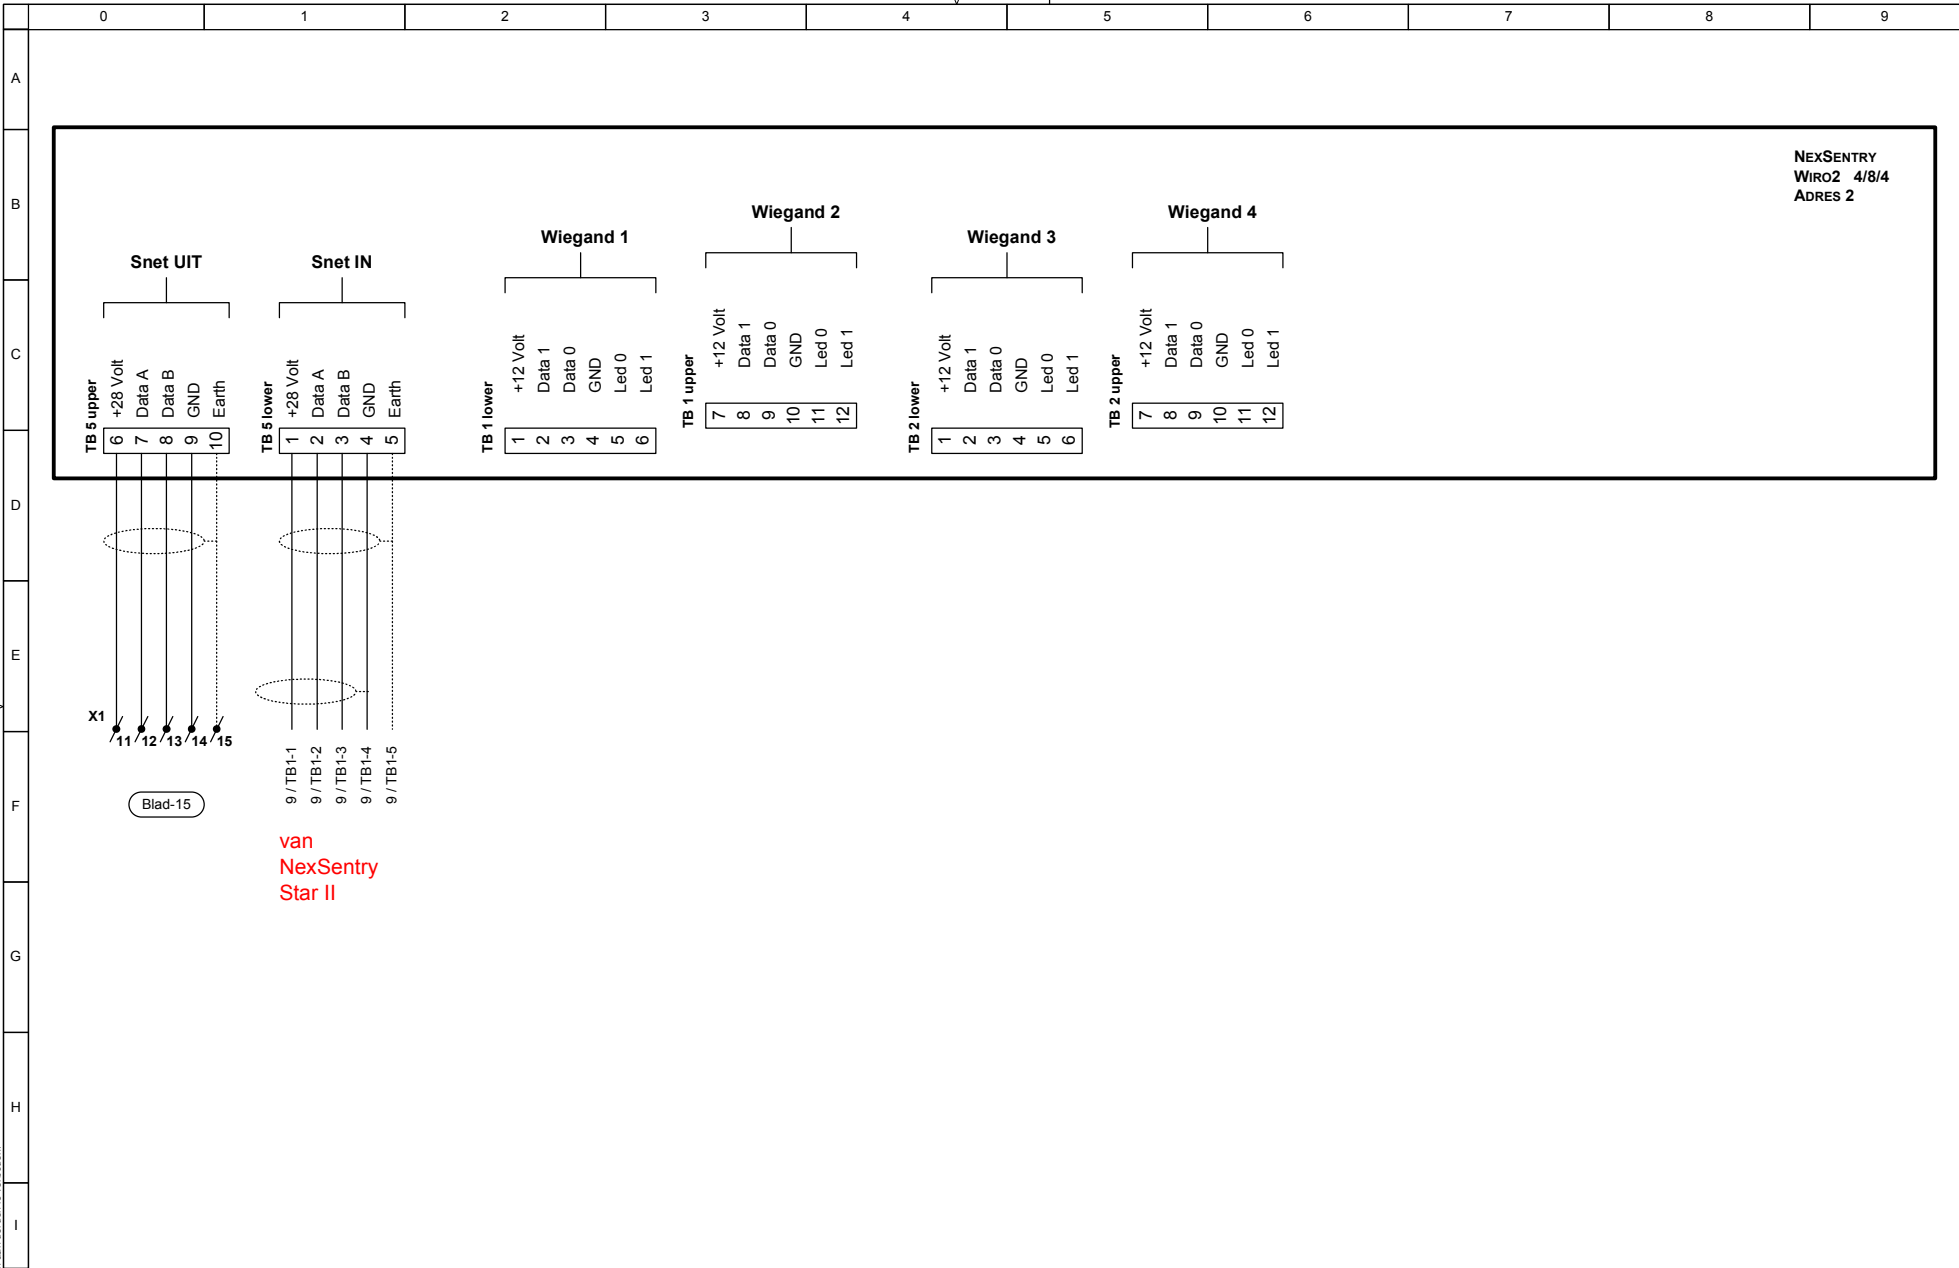

Dit tekening is eigendom van
 de afzender en kan vertrouwelijk of anderszins wettelijk beschermd zijn. Het kopiëren, verspreiden of anderszins openbaar maken van deze tekening is strafbaar.

<div> <p>Dit tekening is eigendom van de afzender en kan vertrouwelijk of anderszins wettelijk beschermd zijn. Het kopiëren, verspreiden of anderszins openbaar maken van deze tekening is strafbaar.</p> </div>	<div> <p>systeem : TGC Star II</p> <p>titel : Wiro 2 WG</p> </div>	<div> <p>datum eerste uitgifte</p> <p>17-12-2012</p> </div>		<div> <p>project no.</p> <p>72288</p> </div>		<div> <p>service-/ klant no.</p> <p>72288</p> </div>					
		<div> <p>proj.leider/engineer</p> <p>She/RGi</p> </div>		<div> <p>Locatie</p> </div>					<div> <p>form.</p> <p>A3</p> </div>		
		<div> <p>filenaam / doc.no.</p> <p>88-WSE-2501 Kennispoort.vsd</p> </div>		<div> <p>uitgave</p> <p>1</p> </div>			<div> <p>datum</p> <p>17-12-2012</p> </div>			<div> <p>blad</p> <p>11/19</p> </div>	
		<div> <p>Honeywell</p> </div>									

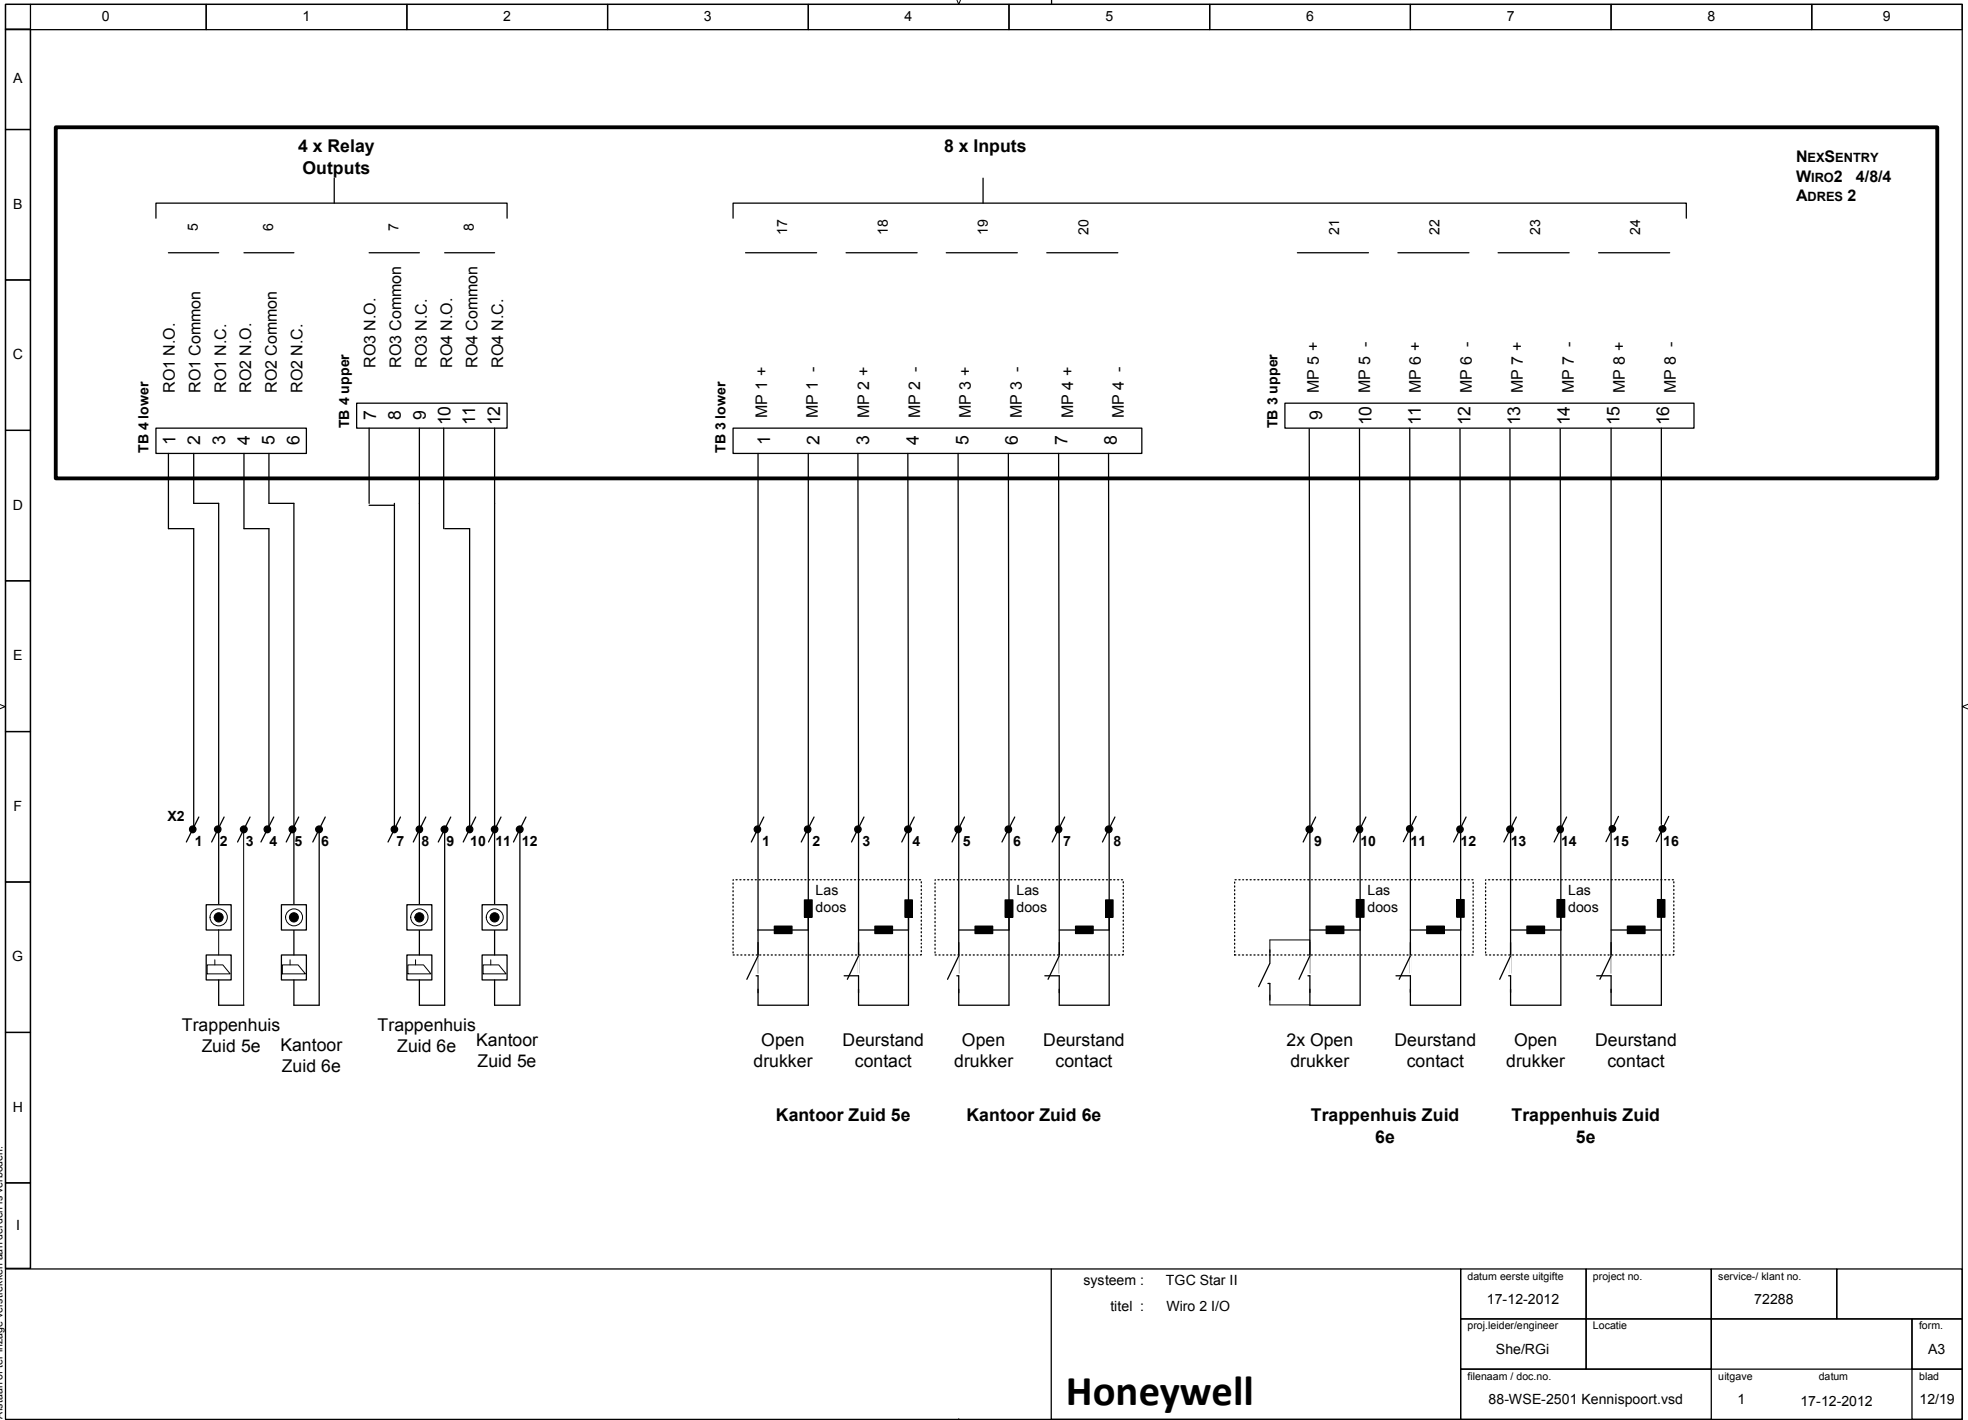

systeem : TGC Star II

titel : Wirow 2 I/O

datum eerste uitgifte

17-12-2012

project no.

proj.leider/engineer

She/RGI

Locatie

filenaam / doc.no.

88-WSE-2501 Kennispoort.vsd

uitgave

1

datum

17-12-2012

blad

12/19


service-/ klant no.

72288


form.

A3

Honeywell

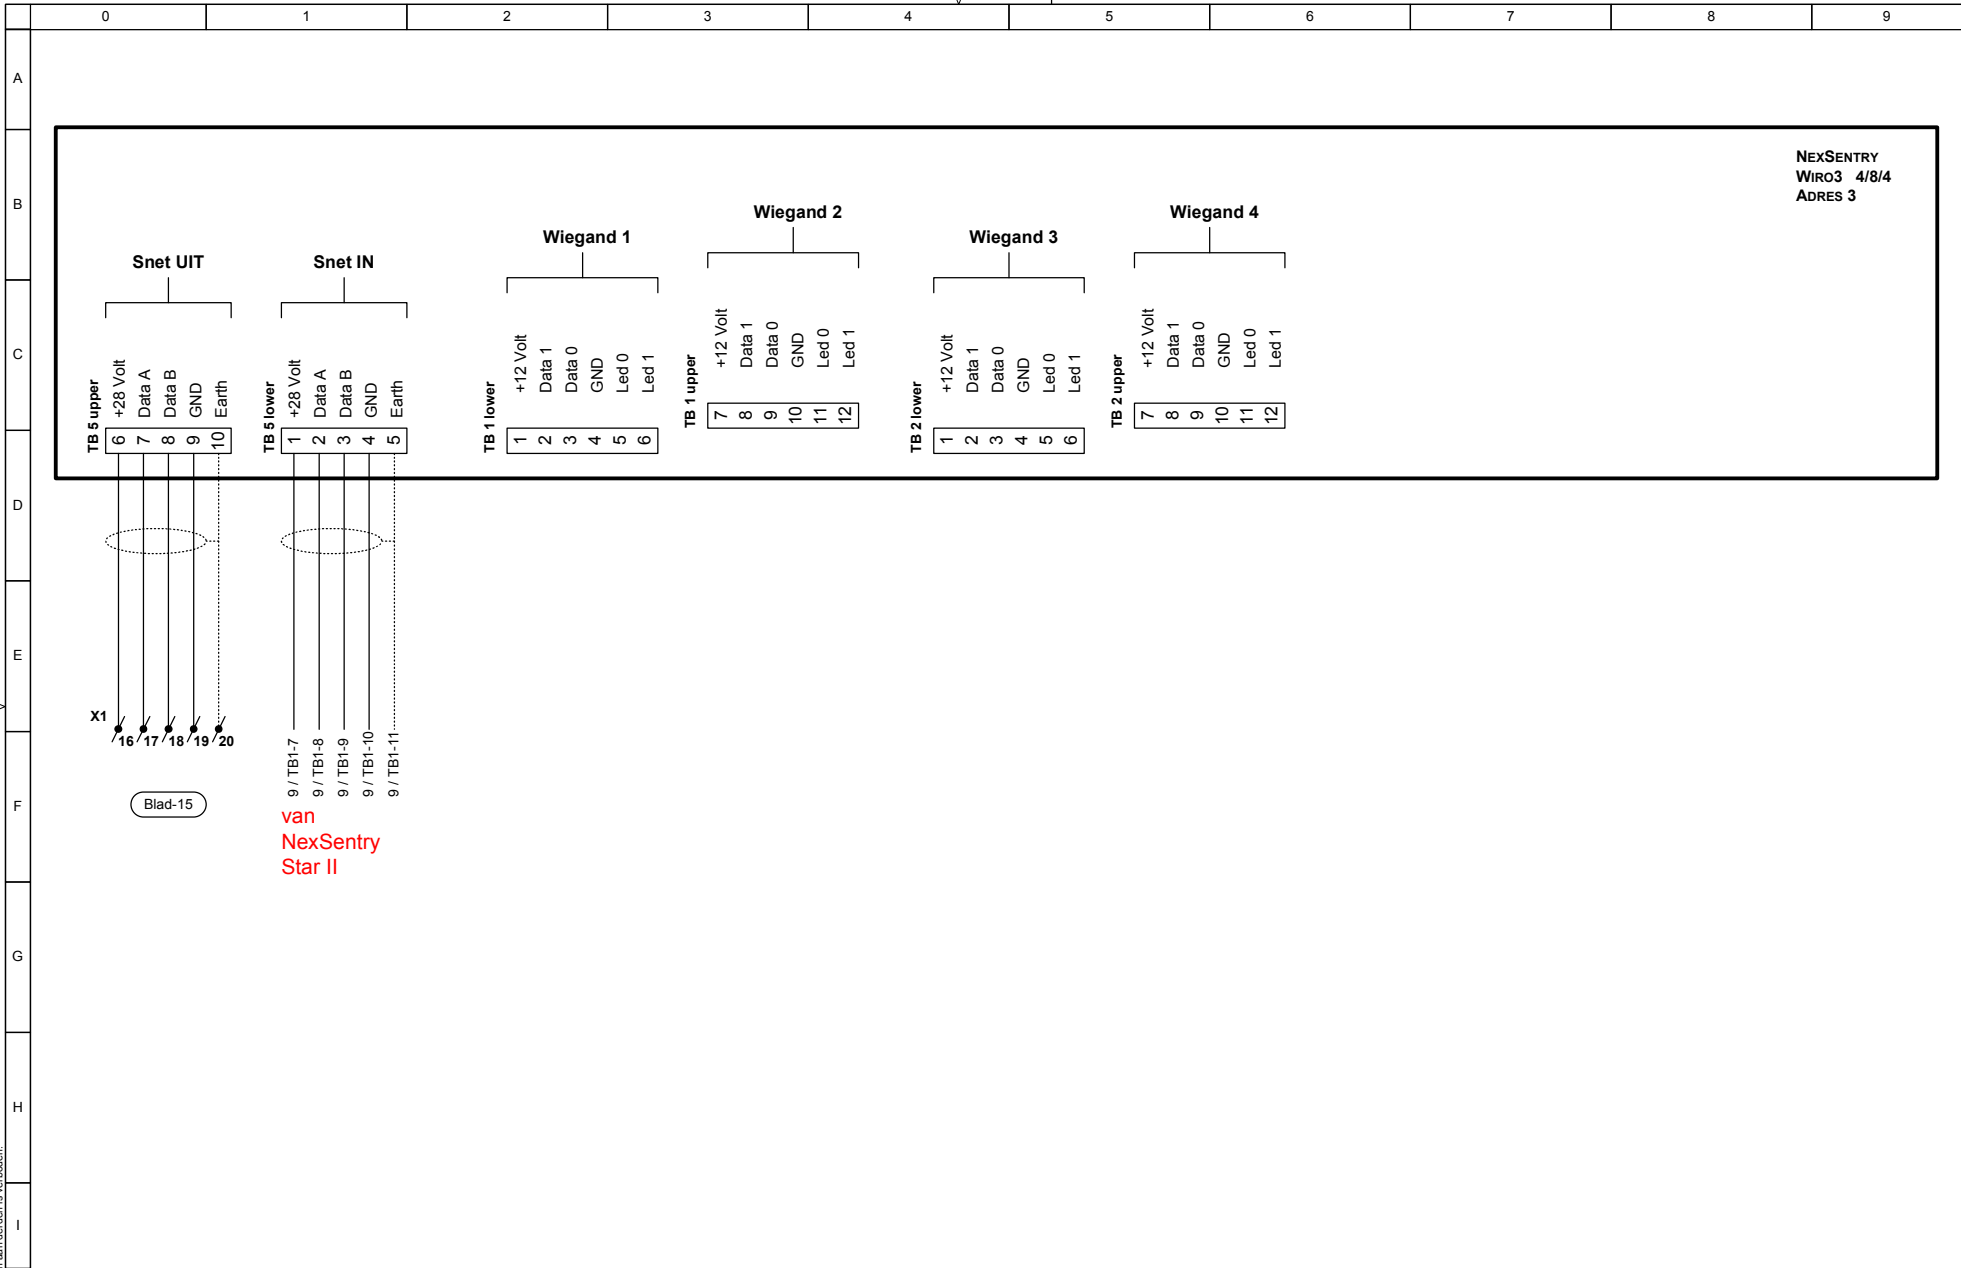

Honeywell	systeem : TGC Star II		datum eerste uitgifte 17-12-2012		project no.		service- / klant no. 72288	
	titel : Wiro 3 WG		proj.leider/engineer She/RGi		Locatie		form. A3	
	filenaam / doc.no. 88-WSE-2501 Kennispoort.vsd		uitgave 1		datum 17-12-2012		blad 13/19	

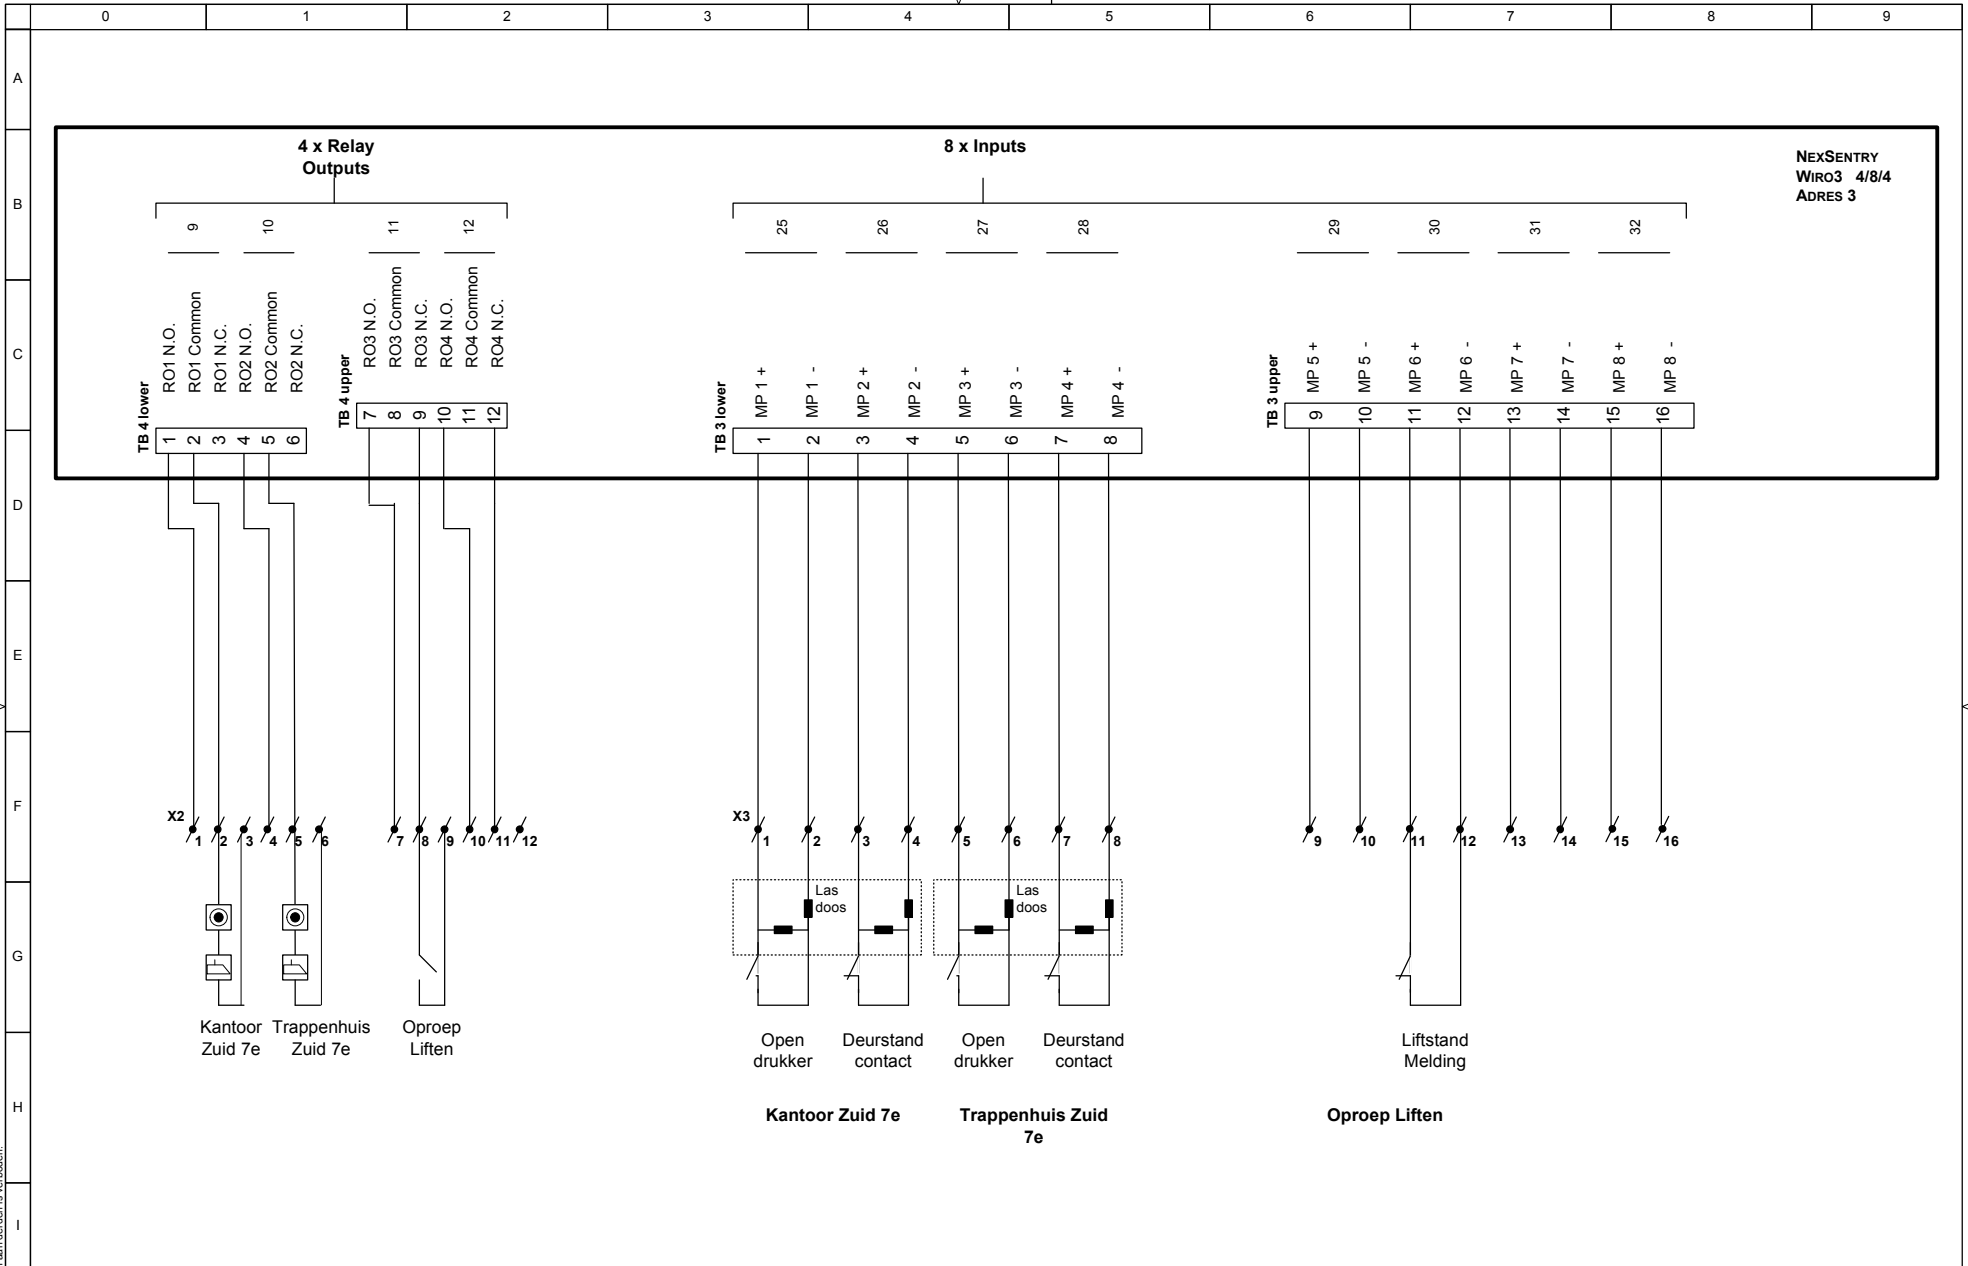

systeem : TGC Star II
titel : Wiro 3 I/O

datum eerste uitgifte
17-12-2012

project no.

service-/ klant no.
72288

proj.leider/engineer
She/RGi

Locatie

form.
A3


filenaam / doc.no.
88-WSE-2501 Kennispoort.vsd

uitgave
1

datum
17-12-2012


blad
14/19

Honeywell

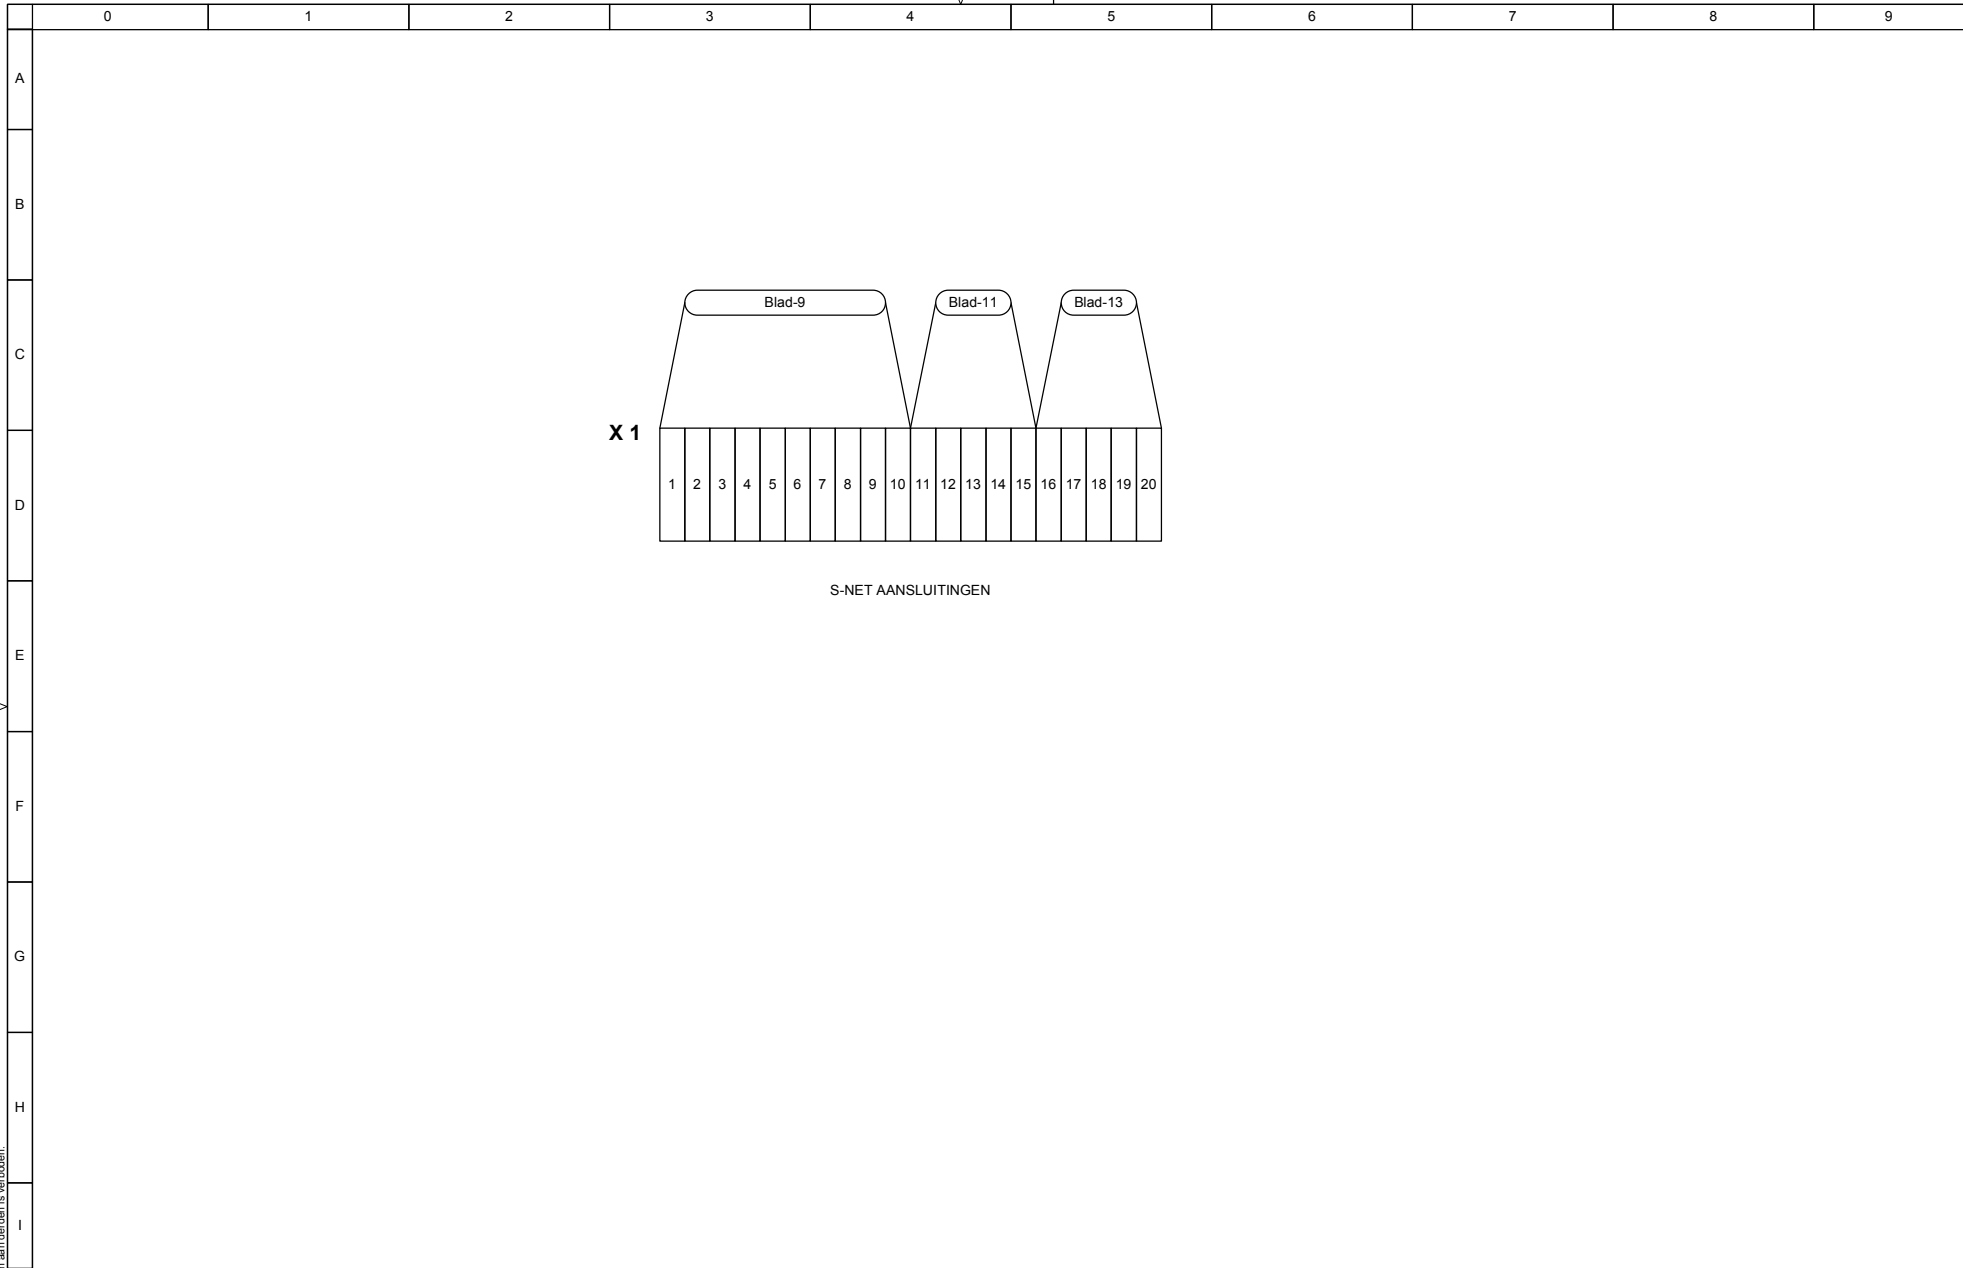

systeem :	TGC Star II	datum eerste uitgifte	17-12-2012	project no.		service-/ klant no.	72288	
titel :	Klemmenstrook X1	proj.leider/engineer	She/RGi	Locatie				form. A3
		filenaam / doc.no.	88-WSE-2501 Kennispoort.vsd	uitgave	1	datum	17-12-2012	blad 15/19


Honeywell

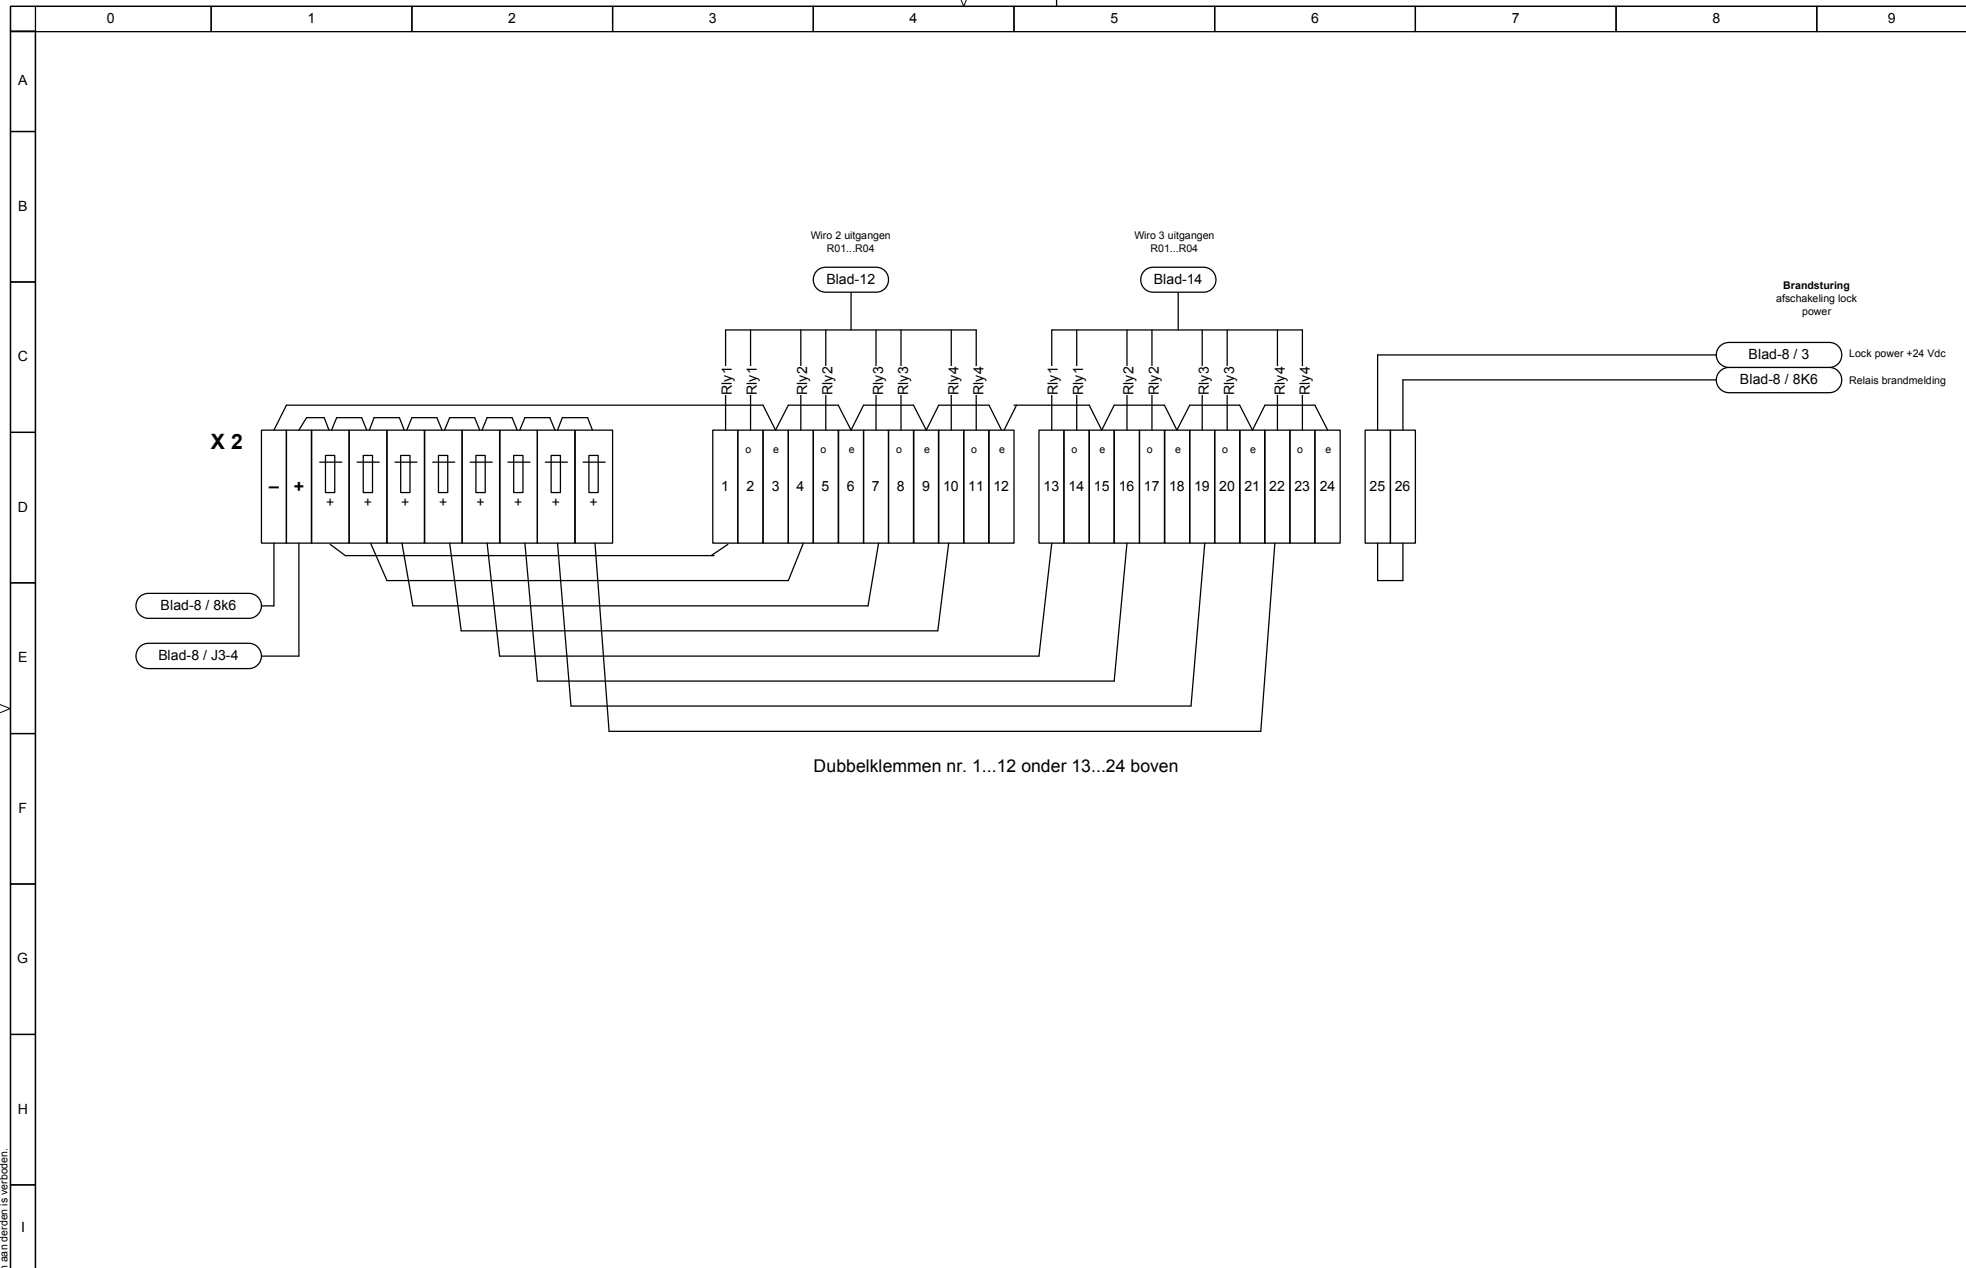

systeem : TGC Star II
 titel : Klemmenstrook X2

Honeywell

datum eerste uitgifte 17-12-2012	project no.	service-/ klant no. 72288	
proj.leider/engineer She/RGi	Locatie		form. A3
filenaam / doc.no. 88-WSE-2501 Kennispoort.vsd	uitgave 1	datum 17-12-2012	blad 16/19

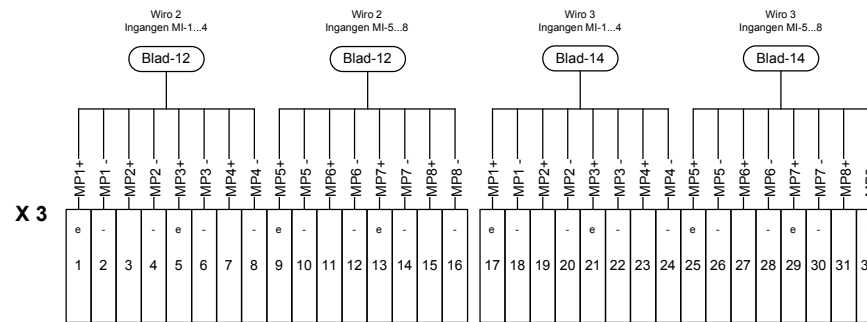

Dubbelklemmen
oneven nummers boven
even nummers onder

