


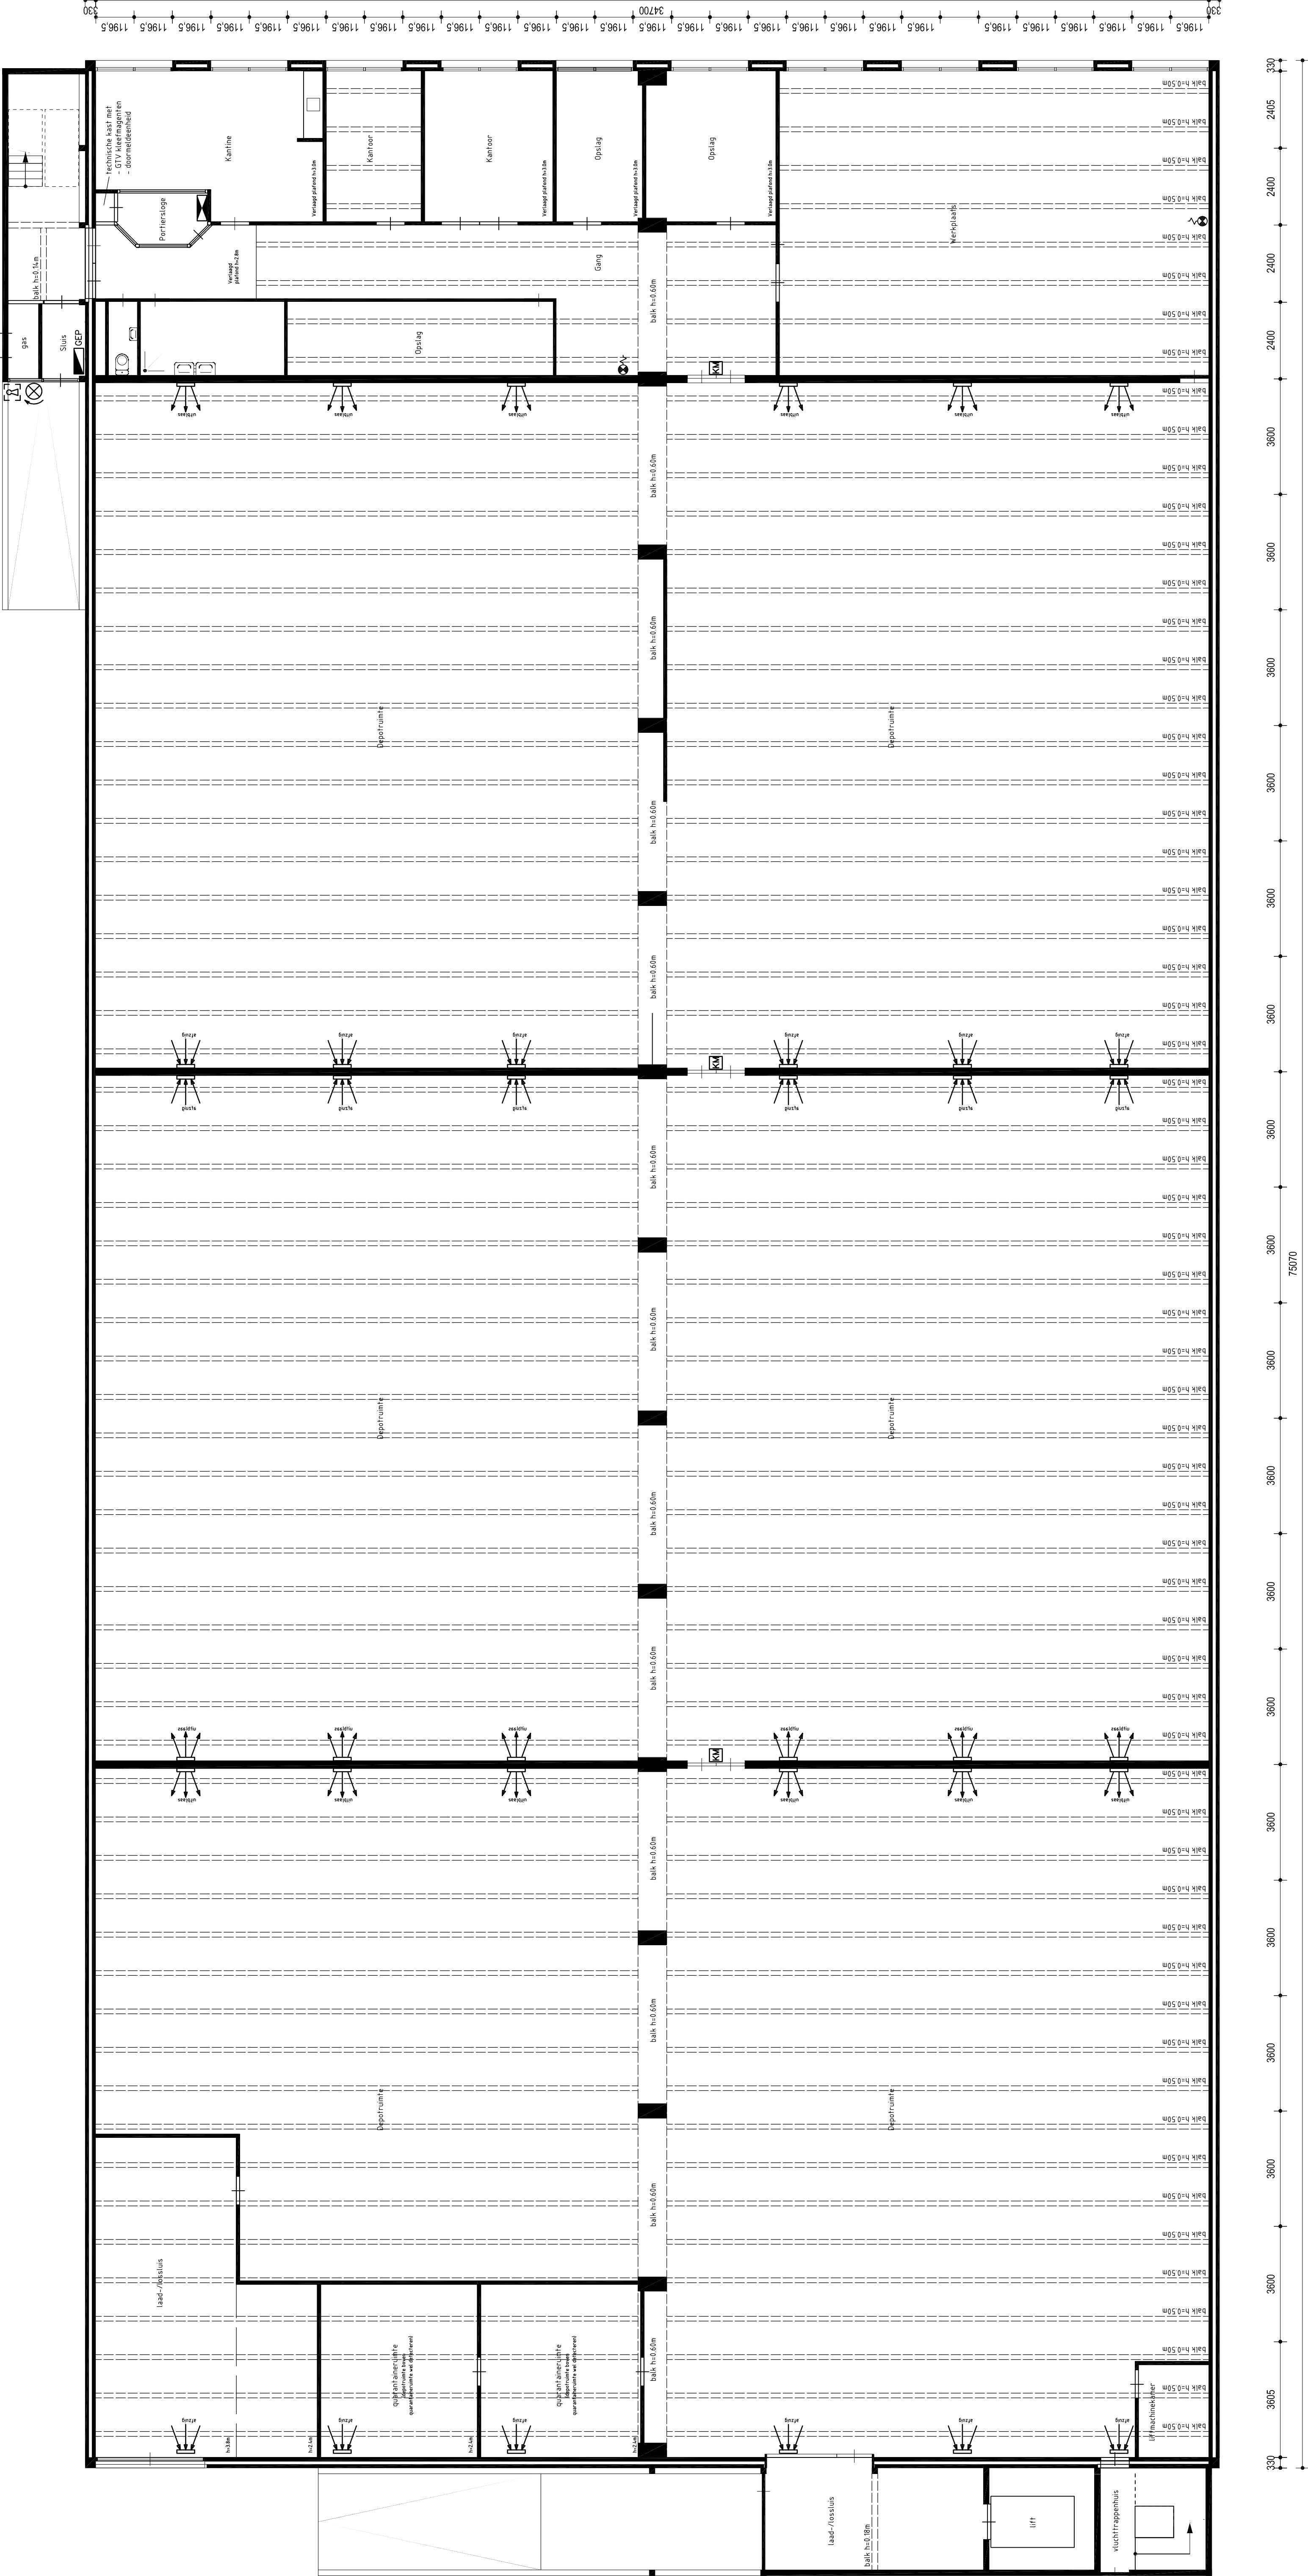

|                   |                |         |                                   |              |
|-------------------|----------------|---------|-----------------------------------|--------------|
| Geometrische data | Bestandsnummer | Blad    | Taal                              | Documentatie |
| BVG               | GM-0069416     | 01      | NL                                | BESTEK       |
| Projectnummer     | Schalen        | Formaat | Datum van aflevering Documentatie |              |
| 317474            | T001           | A1      | 01-10-2012 317474.355.T001        |              |

**MUSEUMDEPOT METAAL HOF 3 TE ROTTERDAM**  
Opdrachtgever  
**STADSONTWIKKELING ROTTERDAM**  
Onderaand  
PLATTEGROND BEGANE GROND