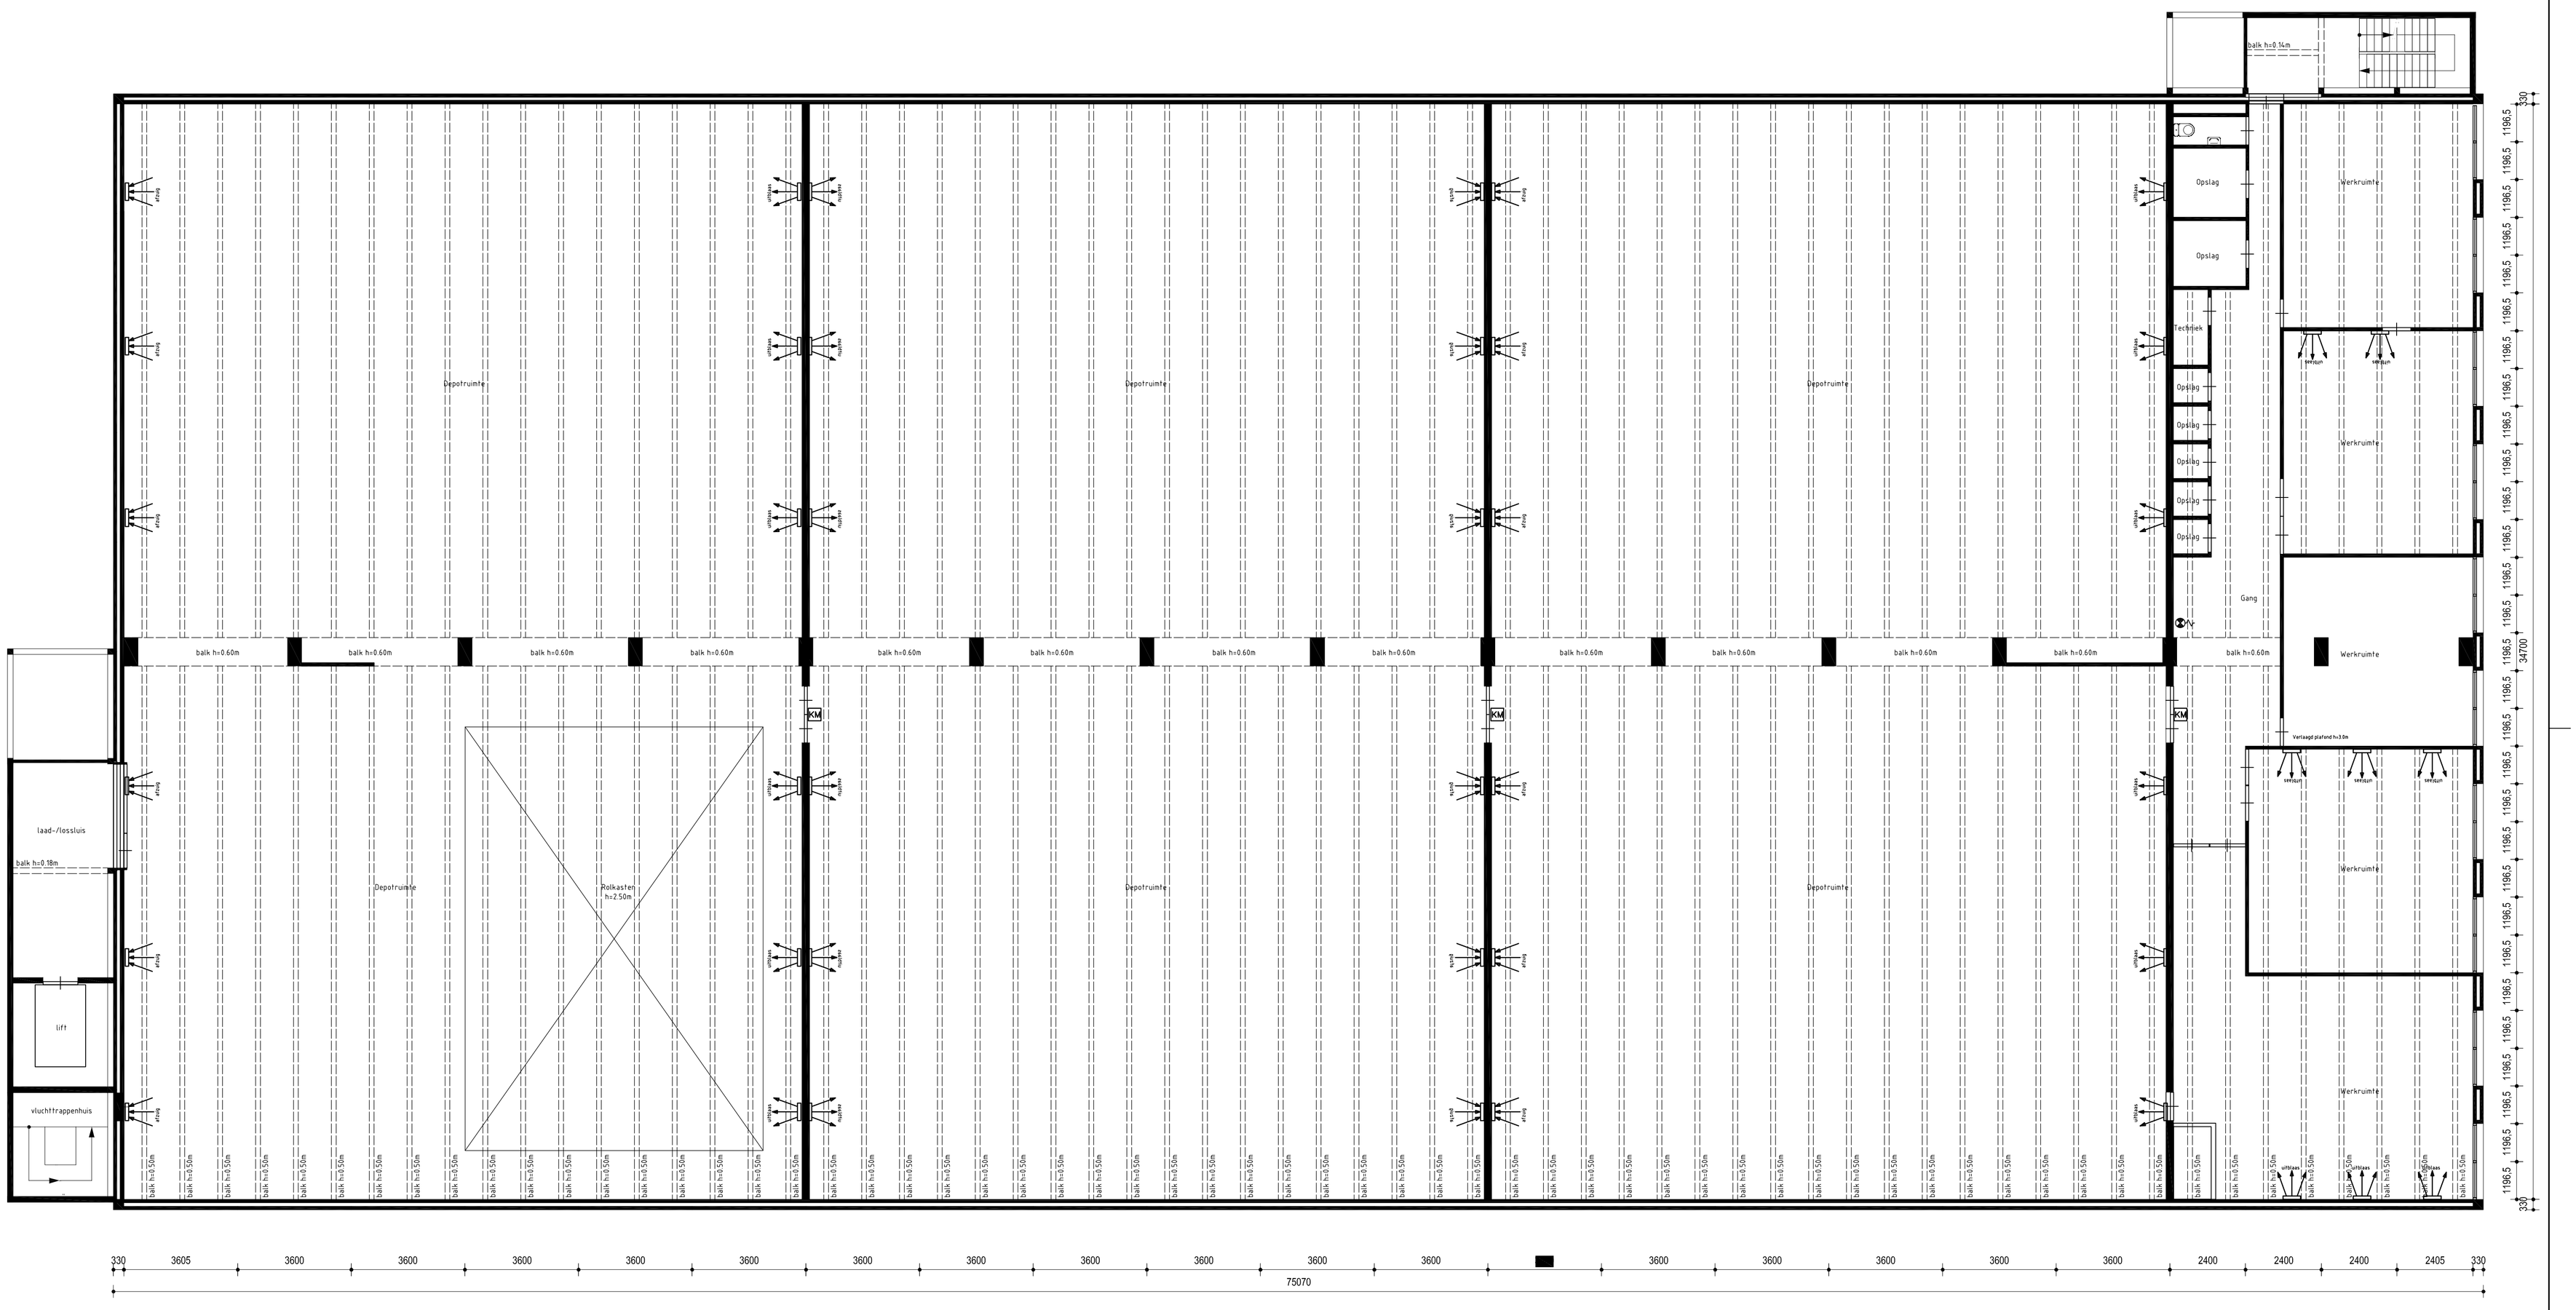

Getekend door	Gecontroleerd door	Goedgekeurd	Bestelnummer	Blad	Aantal	Taal	Documentstatus
BvG	RBu	AK	GM-0069416	01	1	NL	BESTEK

Projectnummer	Tekeningnummer	Schaal	Formaat	Documenttype	Datum van uitgave	Documentnaam
317474	317474.355.T002	1:100	A1	Tekening	01-10-2012	317474.355.T002

MUSEUMDEPOT METAALHOF 3 TE ROTTERDAM

Opdrachtgever

STADSONTWIKKELING ROTTERDAM

Onderdeel

PLATTEGROND 1e VERDIEPING

Zuid Postbus 1747, 4700 BS Roosendaal, **T** +31 165 57 58 59, **F** +31 165 56 13 68

Grontmij

planning connecting
respecting
the future