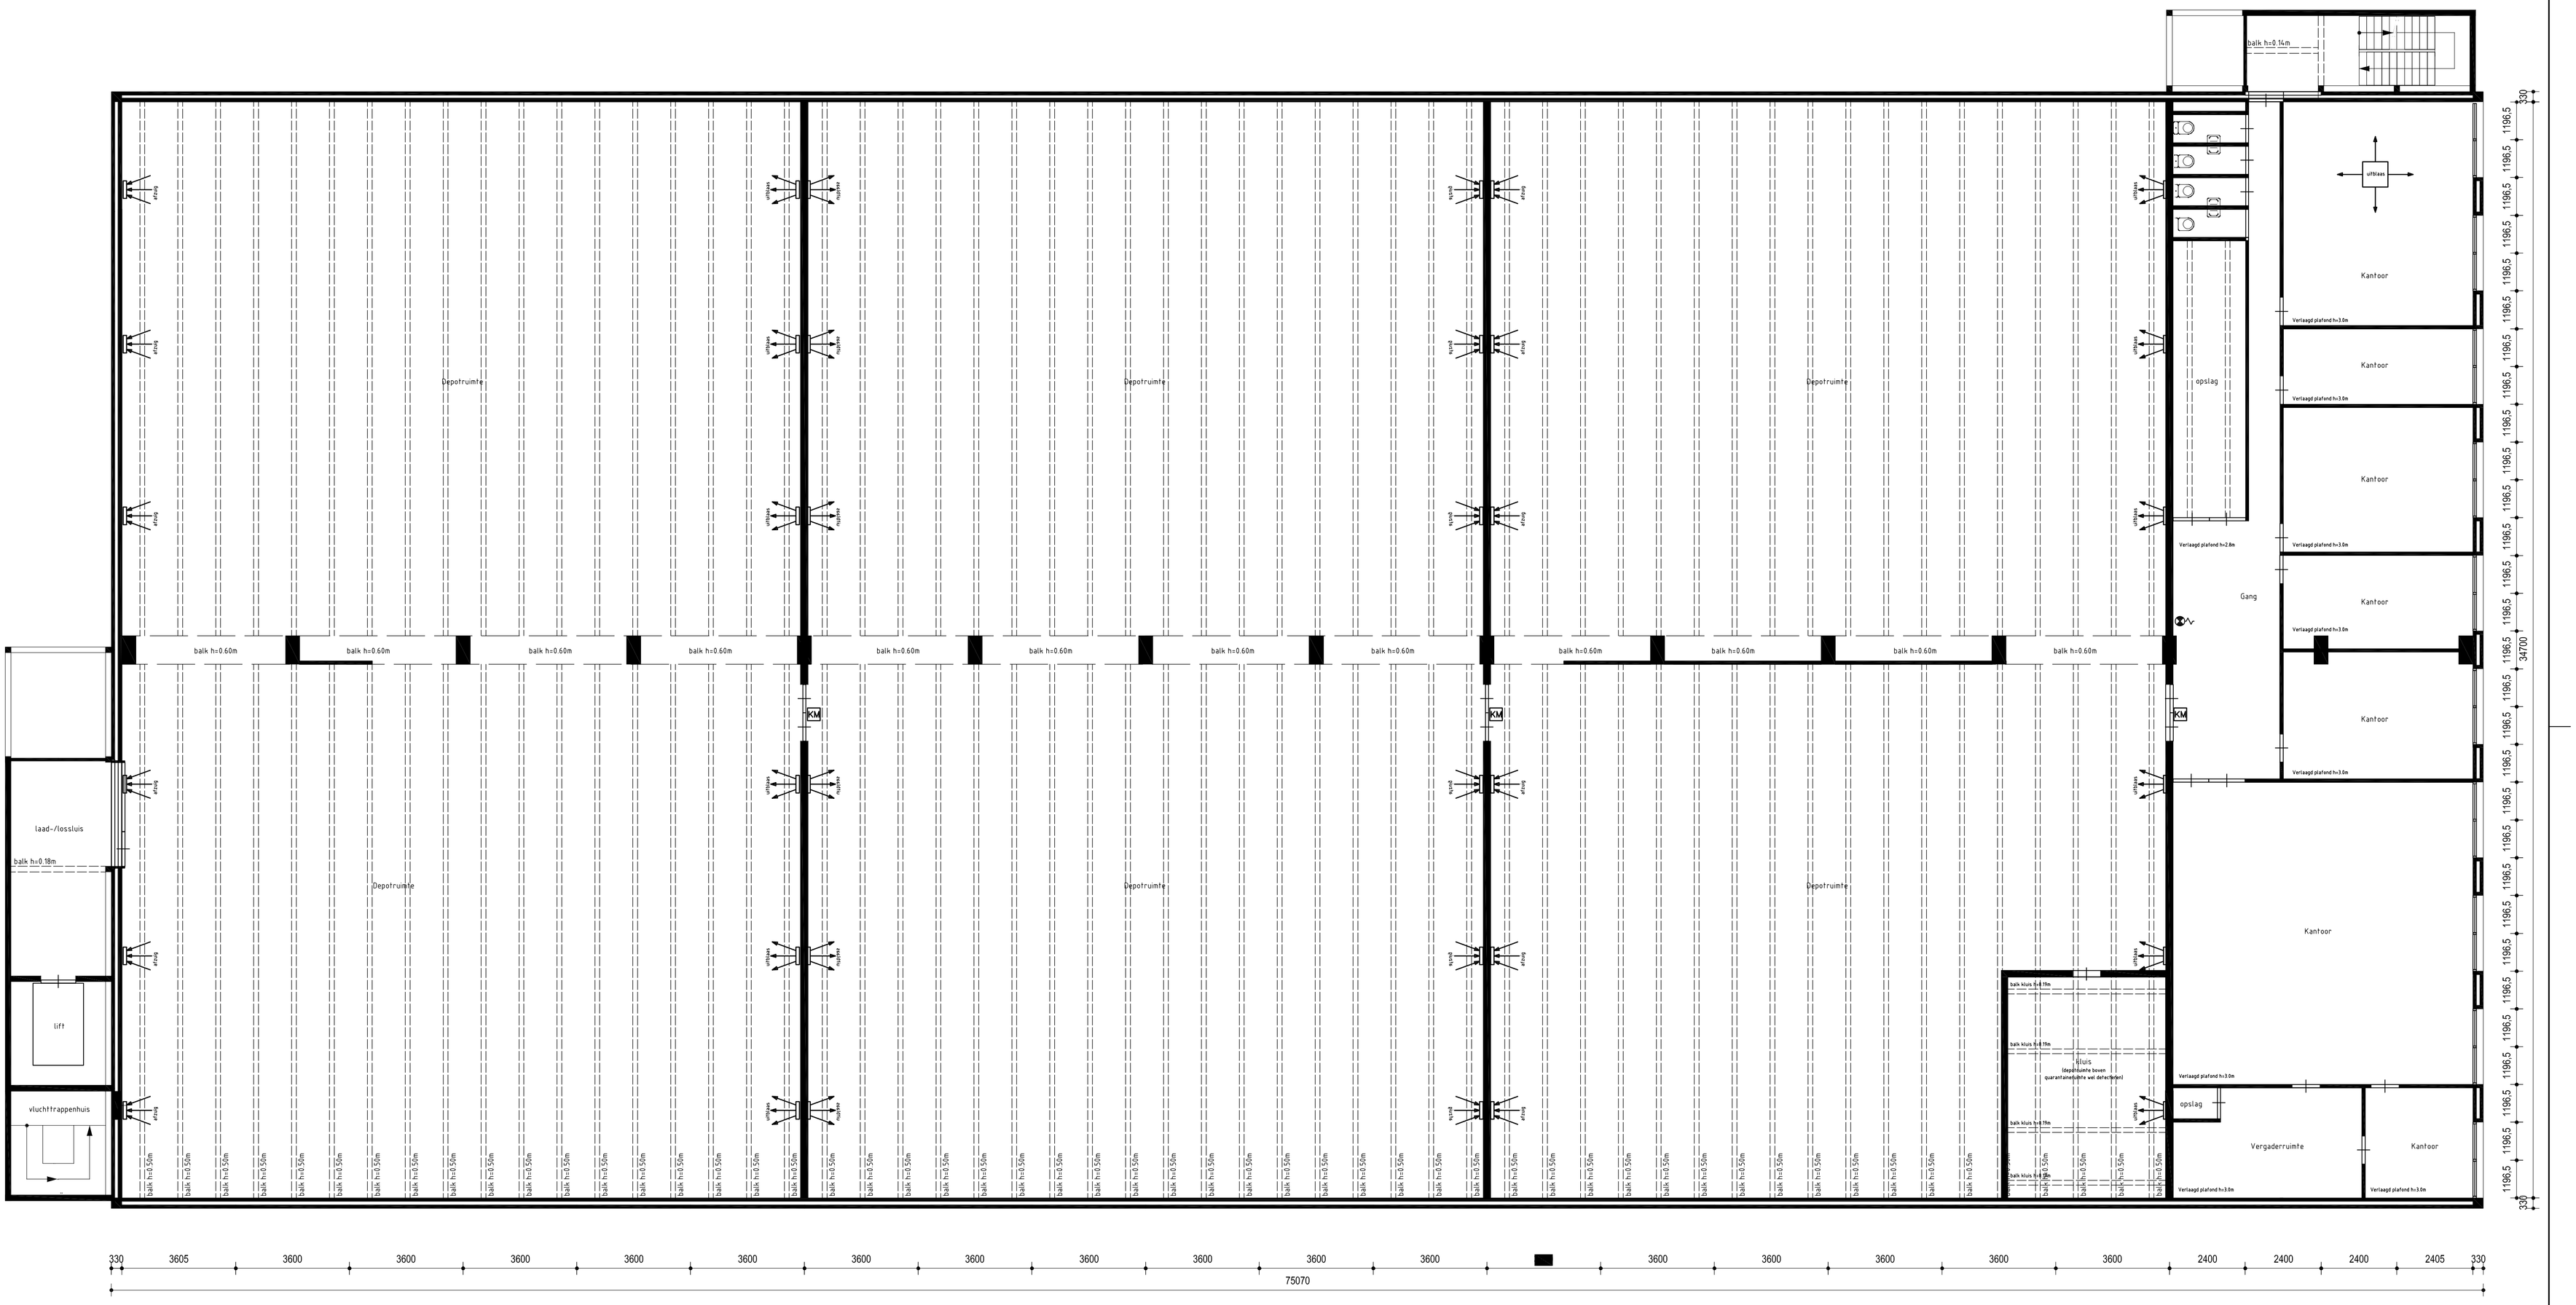


Getekend door	Gecontroleerd door	Goedgekeurd	Bestek nummer		Blad	Aantal	Taal	Documentstatus
BvG	RBu	AK	GM-0069416		01	1	NL	BESTEK
Projectnummer	**Tekeningnummer**		**Schaal**	**Formaat**	**Documenttype**	**Datum van uitgave**		**Documentnaam**
317474	317474.355.T003		1:100	A1	Tekening	01-12-2012		317474.355.T003

MUSEUMDEPOT METAALHOF 3 TE ROTTERDAM

Opdrachtgever

STADSONTWIKKELING ROTTERDAM

Onderdeel

PLATTEGROND 2e VERDIEPING

Zuid Postbus 1747, 4700 BS Roosendaal, **T** +31 165 57 58 59, **F** +31 165 56 13 68

Grontmij

planning connecting
respecting
the future