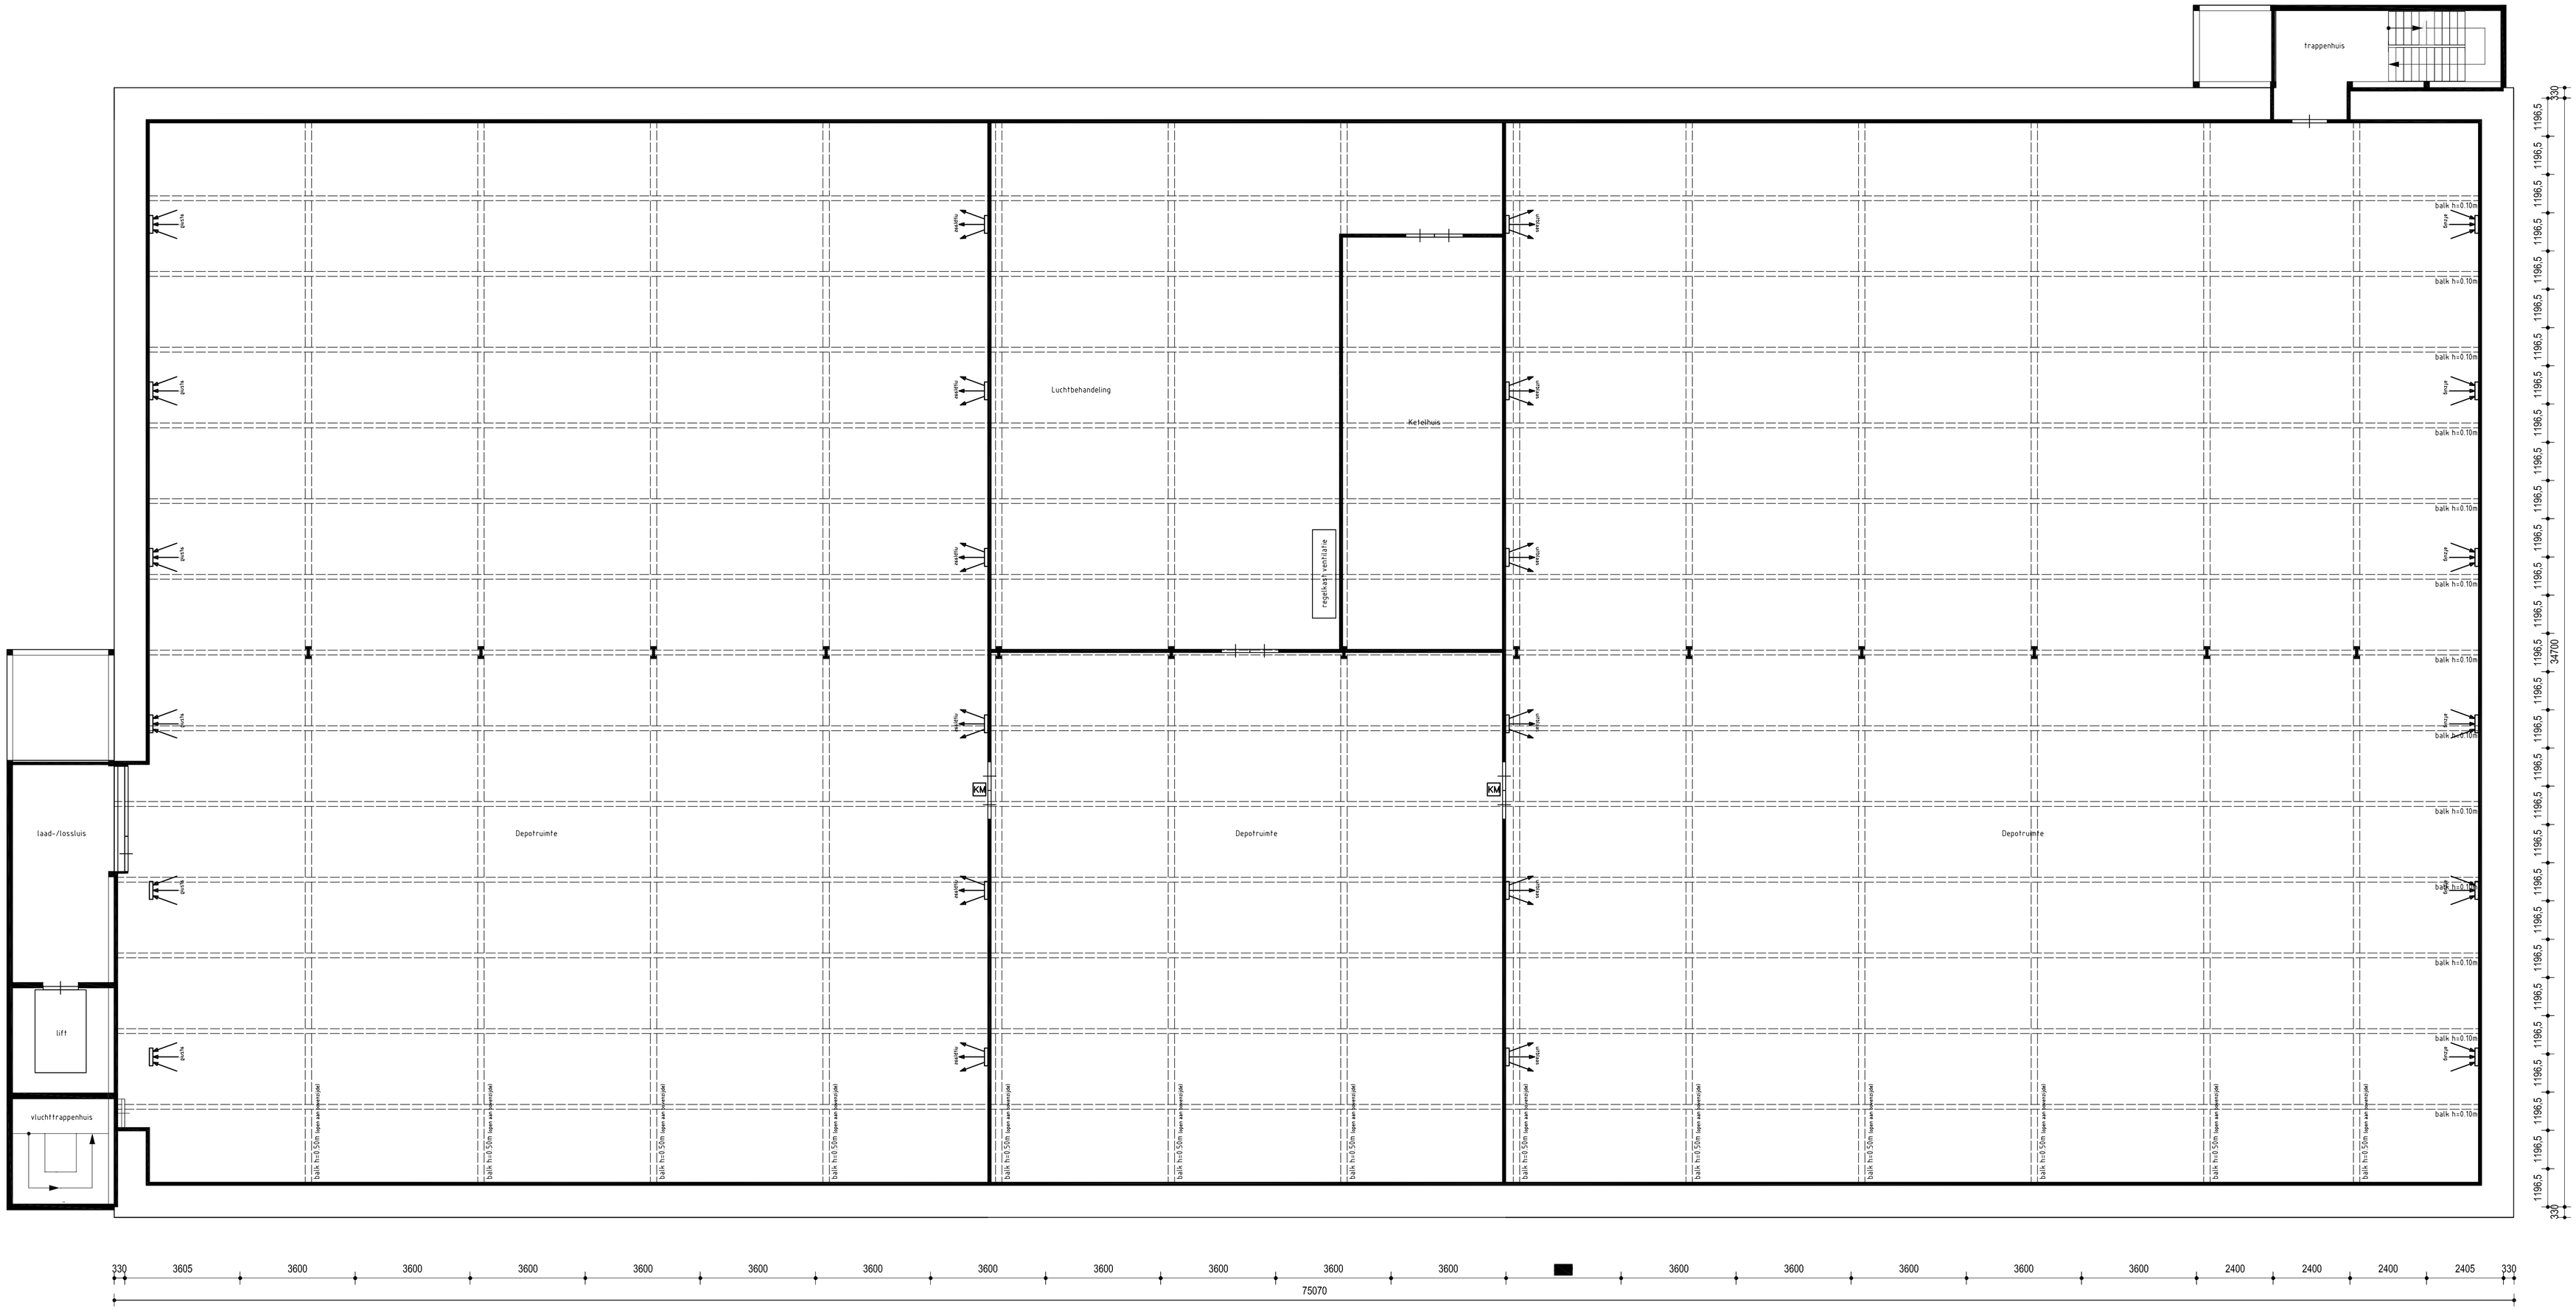


| | | | | | | | |
|---|---|---|---|---|---|---|---|
| Getekend door | Gecontroleerd door | Goedgekeurd | Besteknummer | | Blad | Aantal | Taal | Documentstatus |
| BvG | RBu | AK | GM-0069416 | | 01 | 1 | NL | BESTEK |
| Projectnummer | Tekeningnummer | | Schaal | Formaat | Documenttype | Datum van uitgave | | Documentnaam |
| 317474 | 317474.355.T004 | | 1:100 | A1 | Tekening | 01-10-2012 | | 317474.355.T004 |

# MUSEUMDEPOT METAALHOF 3 TE ROTTERDAM

Opdrachtgever

## STADSONTWIKKELING ROTTERDAM

Onderdeel

PLATTEGROND 3e VERDIEPING

Zuid Postbus 1747, 4700 BS Roosendaal, **T** +31 165 57 58 59, **F** +31 165 56 13 68

Grontmij

planning connecting
respecting
the future