


Legenda

- water - algemeen
- data transport - eurofiber
- data transport - KPN
- data transport - Lander
- data transport - ziggo
- electra - spanning - laag - Lander
- gas - hoge druk - lander
- gas - lage druk - lander
- werkgrens

Situatie

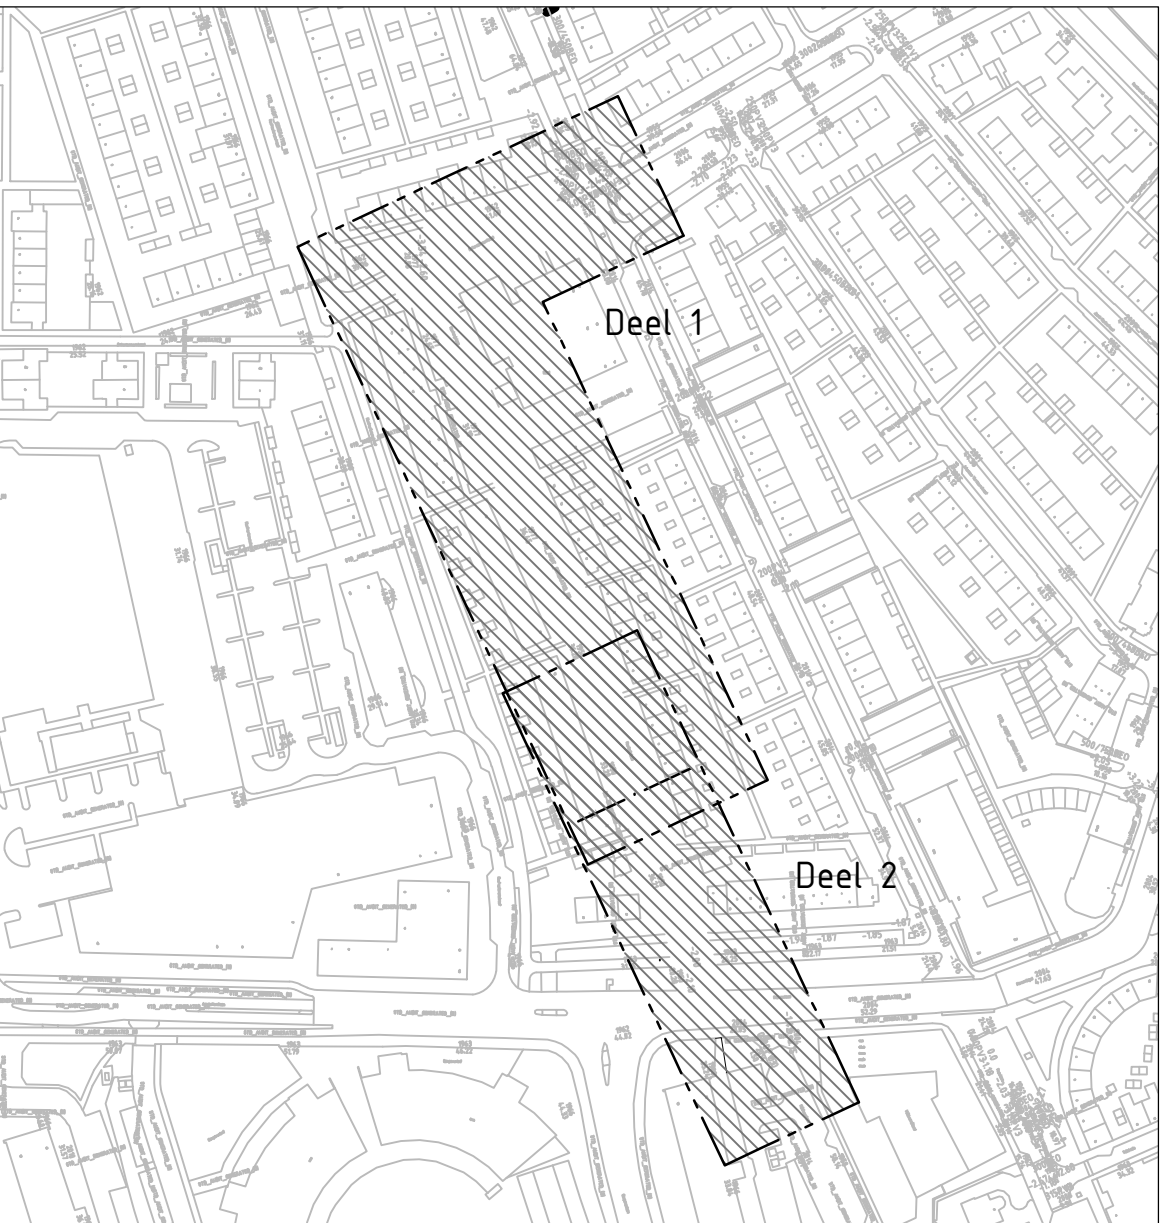

Maten in meters, tenzij anders vermeld
Peilmaten in meters t.o.v. M.A.P., tenzij anders vermeld
Materialen in mm, tenzij anders vermeld
Diameters in mm, tenzij anders vermeld

Adviesbureau voor Civiele techniek, Infrastructuur en Milieu

Rembrandtlaan 650
3362 AW Sliedrecht
Telefoon 0184 677500
Telefax 0184 677700

Project

Rioolreconstructie
Weesp

Definitief

Gemeente Weesp

Onderdeel

Bestaande situatie

Kabels en Leidingen

Rev.	Wijziging	Dat.	Get.	Acc.	Projectnummer	Tekeningnummer	Formaat
					20160529	11-1	A1-189
					Bestruurnummer	Bijlagennummer	Schaal
					20160529-0-8-1		1:200
					Get.	Get.	Definitief
					08	08	08-07-2017
					08	08	08-07-2017