


Deel 1

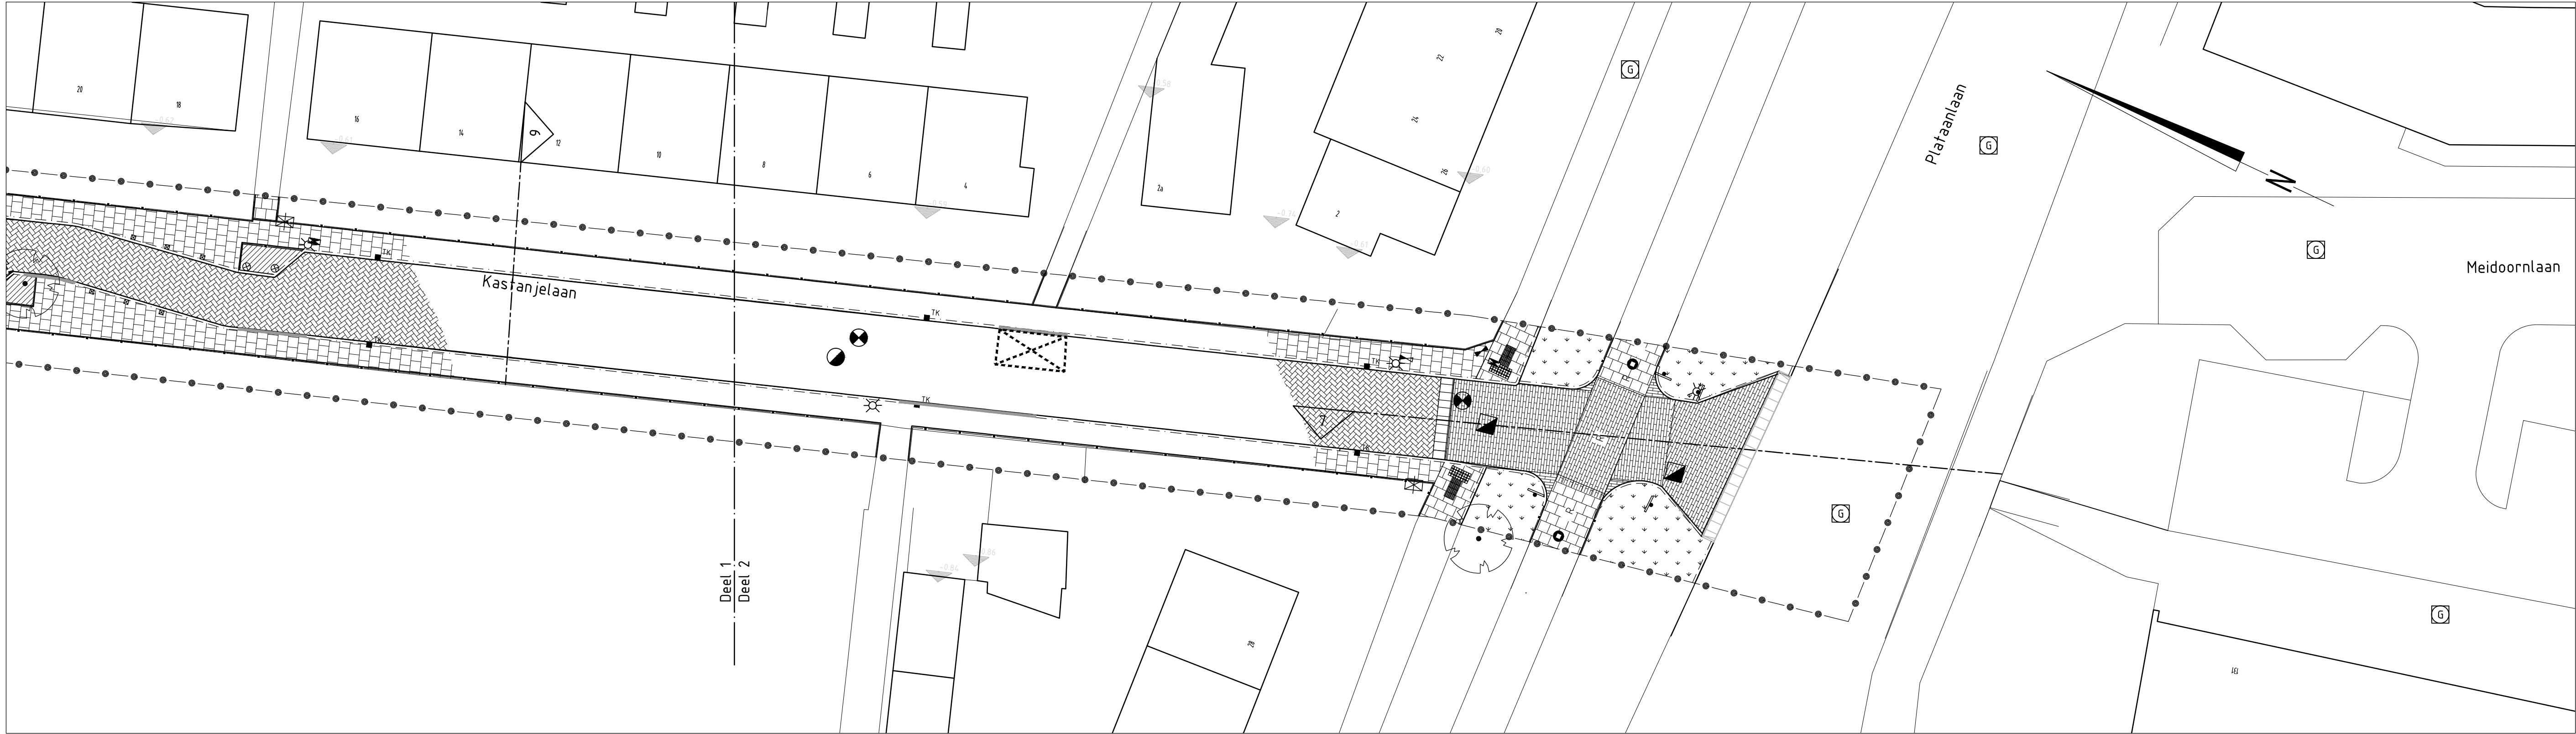


Deel 2

Legenda

- betontegel 300x300x45 mm, kl. grijs, in halfsteensverband
- betontegel 300x300x80 mm, kl. grijs, in halfsteensverband
- betontegel 300x300x60 mm, kl. rood, in halfsteensverband
- betontegel 300x150x80 mm, kl. grijs, in halfsteensverband
- betontegel 300x150x80 mm, kl. rood, in halfsteensverband
- BSS, kf, kl. heidepaars, in keperverband
- BSS, kf, kl. antraciet, in elleboogverband
- gazon
- teelaarde
- frottoirband 130/150 x 250 mm
- opsluitband 60x200mm
- frottoirband 130/150 x 250 mm verlaagd
- doorgetrokken streep, 3 strekken BSS KF wit
- 1-1 streep BSS KF wit
- 1-1 klinker BSS KF wit
- werkgrens
- drenpelelementen 500 x 750 mm
- drenpeleopgang van bas
- nieuwe inspectieput HWA
- nieuwe inspectieput DWA
- bestaand inspectieput GWA
- bestaand inspectieput HWA
- frottoirkolk
- straatkol
- geleidegels, noppen en gegolfd
- boom
- bestaande lichtmast met bord
- bestaande Lichtmast
- terugplaatsen paal uitneembaar
- terugplaatsen bord
- bestaande regelkast
- bestaande brandkraan
- bestaande afsluiter gas
- bestaande afsluiter water
- terugplaatsen betongpaal
- terugplaatsen diamantkoppaal hout
- terugplaatsen afvalcontainer
- terugplaatsen afvalbak

Situatie

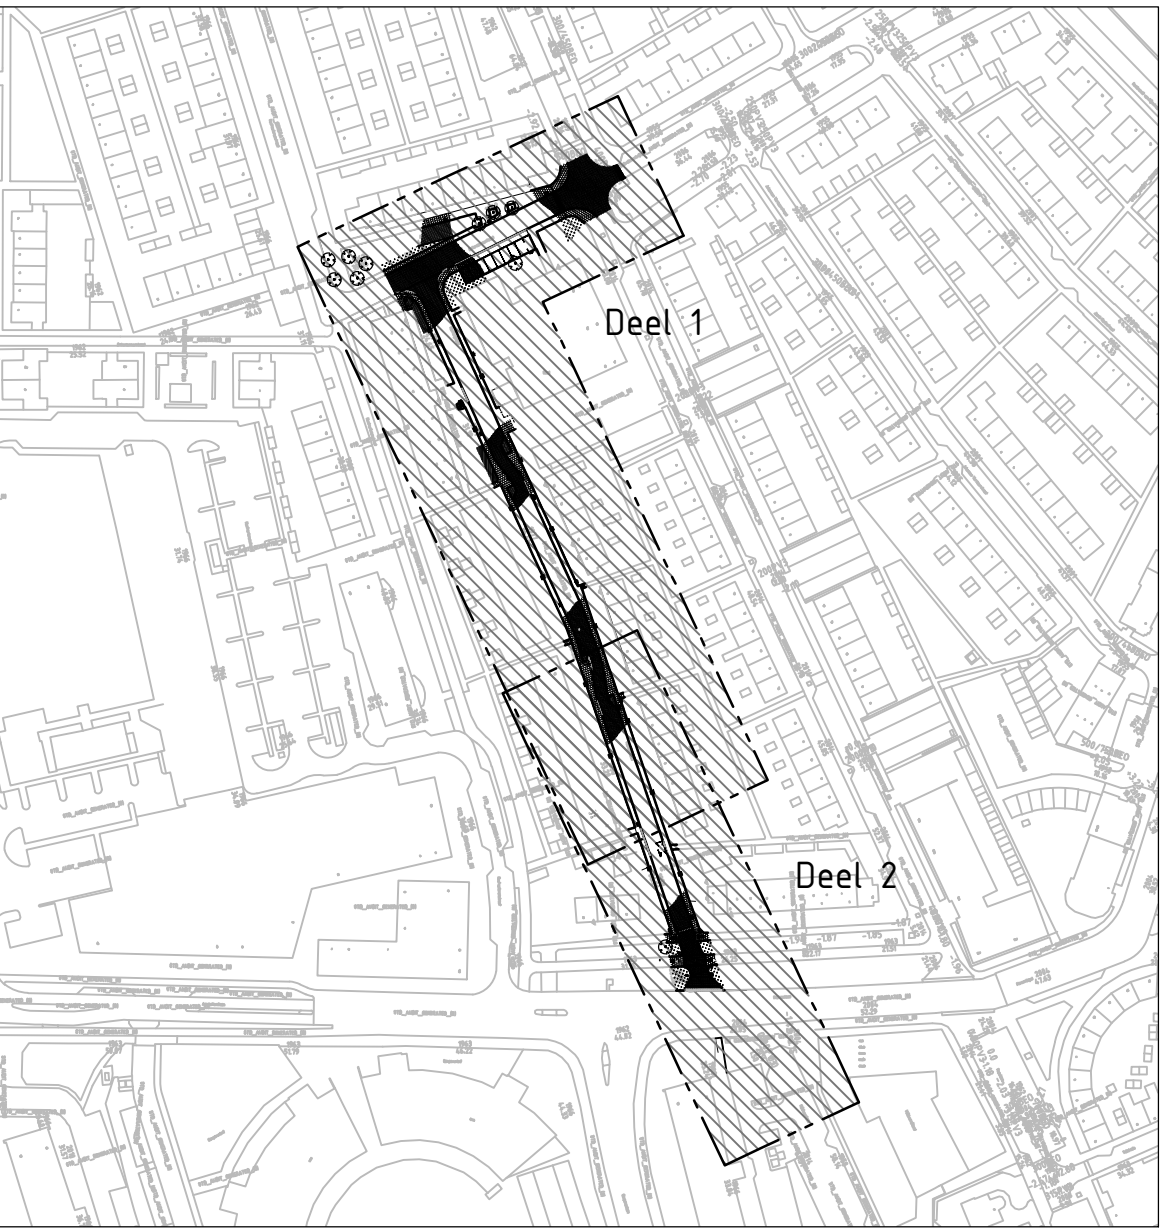

Maten in meters, tenzij anders vermeld
Peilmaten in meters 1:5 v. M.A.P., tenzij anders vermeld
Materialen in mm, tenzij anders vermeld
Diameters in mm, tenzij anders vermeld

Adviesbureau voor Civiele techniek, Infrastructuur en Milieu

Rembrandtlaan 650
3362 AW Sliedrecht
Telefoon 0184 677500
Telefax 0184 677700

Project Rioolreconstructie Kastanjelaan
Weesp

Opmachtgever Gemeente Weesp

Onderdeel Situatie te maken werk
Verharding

Rev. Wijziging Dat. Gel. Acc. Projectnummer Tekeningsnummer Formaat

Bestennummer Bijlagennummer Schaal

Get. Get. Acc. Datum Plaatnummer

BB CX DAB 03-07-2017 20160529-030.dwg

Definitief