



Deel 1

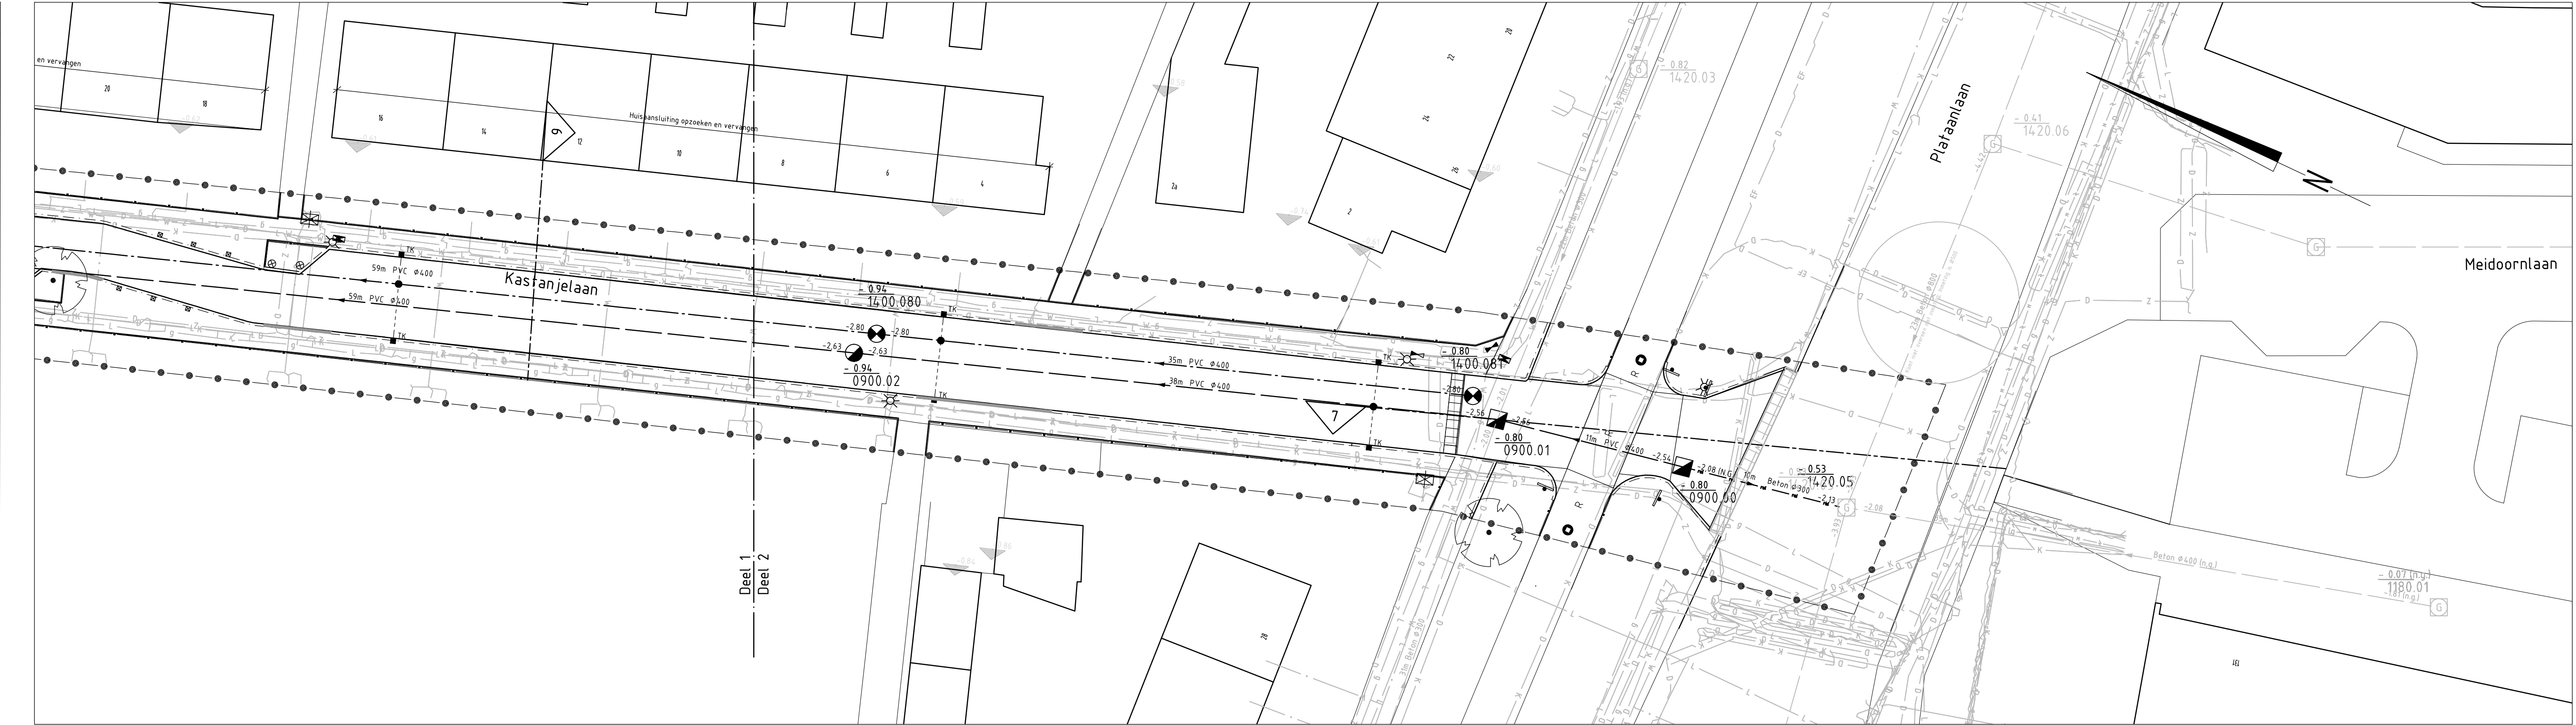


Deel 2

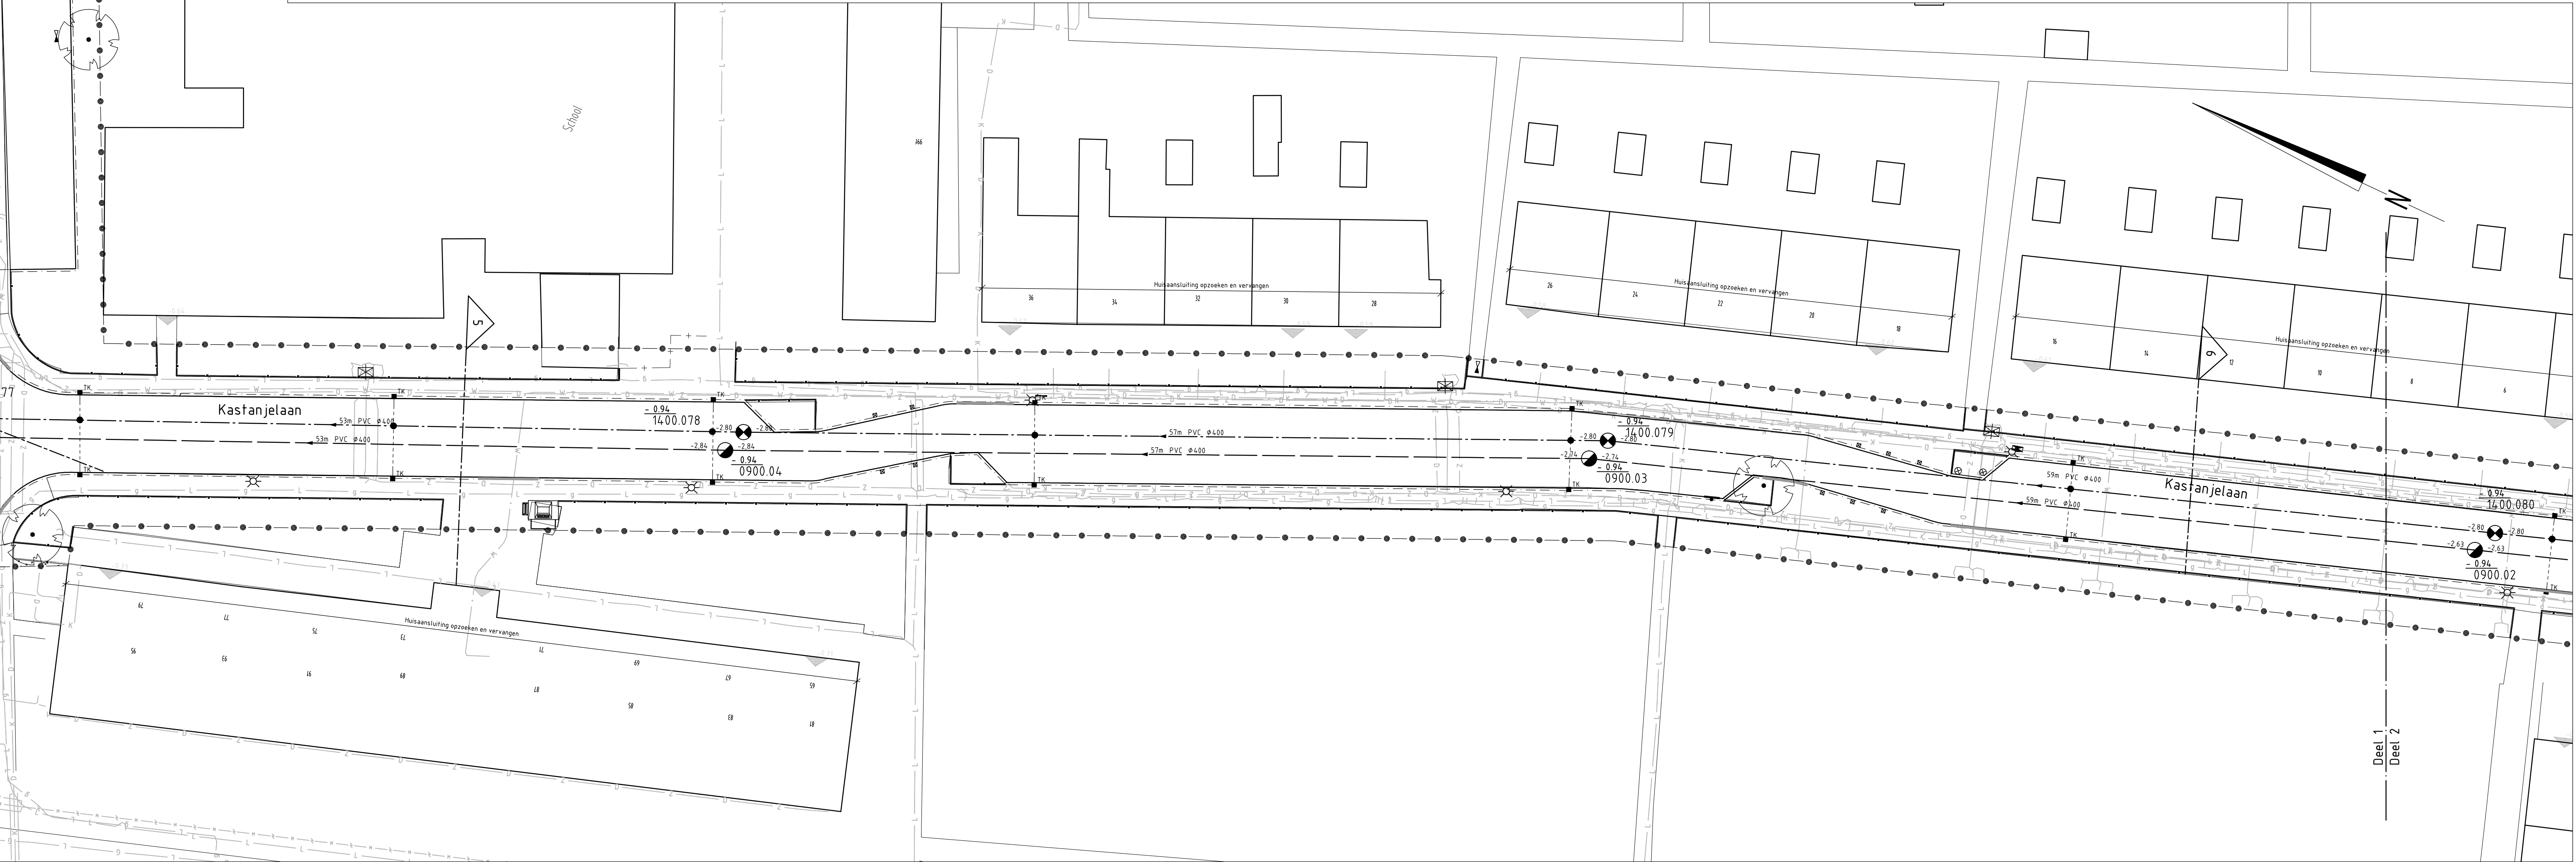

Legenda

- volgeschuimde riool met schildmuur
- retinen DWA leiding
- bestaand HWA riool met b.o.b., stroomrichting, lengte, materiaal en diameter
- bestaand DWA riool met b.o.b., stroomrichting, lengte, materiaal en diameter
- nieuw HWA riool met b.o.b., stroomrichting, lengte, materiaal en diameter
- nieuw DWA riool met b.o.b., stroomrichting, lengte, materiaal en diameter
- nieuwe kolkleiding
- nieuwe HWA huisaansluitleiding
- water - algemeen
- datatransport - Eurofiber
- datatransport - KPN
- datatransport - Liander
- datatransport - Ziggo
- elctra - spanning - laag - Liander
- gas - hoge druk - Liander
- gas - (lage druk) - Liander
- werkgrens
- bestaande inspectieput GWA beton
- bestaande inspectieput HWA beton
- nieuwe HWA inspectieput met sparringen
- nieuwe DWA inspectieput met sparringen
- nieuw inspectieput HWA kunststof
- nieuw inspectieput DWA kunststof
- trattoirkoek
- straatkoek
- aansluiting kolkleiding of huisaansluitleiding
- boom
- lichtmast met bord
- lichtmast
- Paal uitneembaar
- bord
- regelkast
- brandkraan
- afsluiter gas
- afsluiter water
- betonpaal
- diamantkoppaal hout
- afvalcontainer
- afvalbak

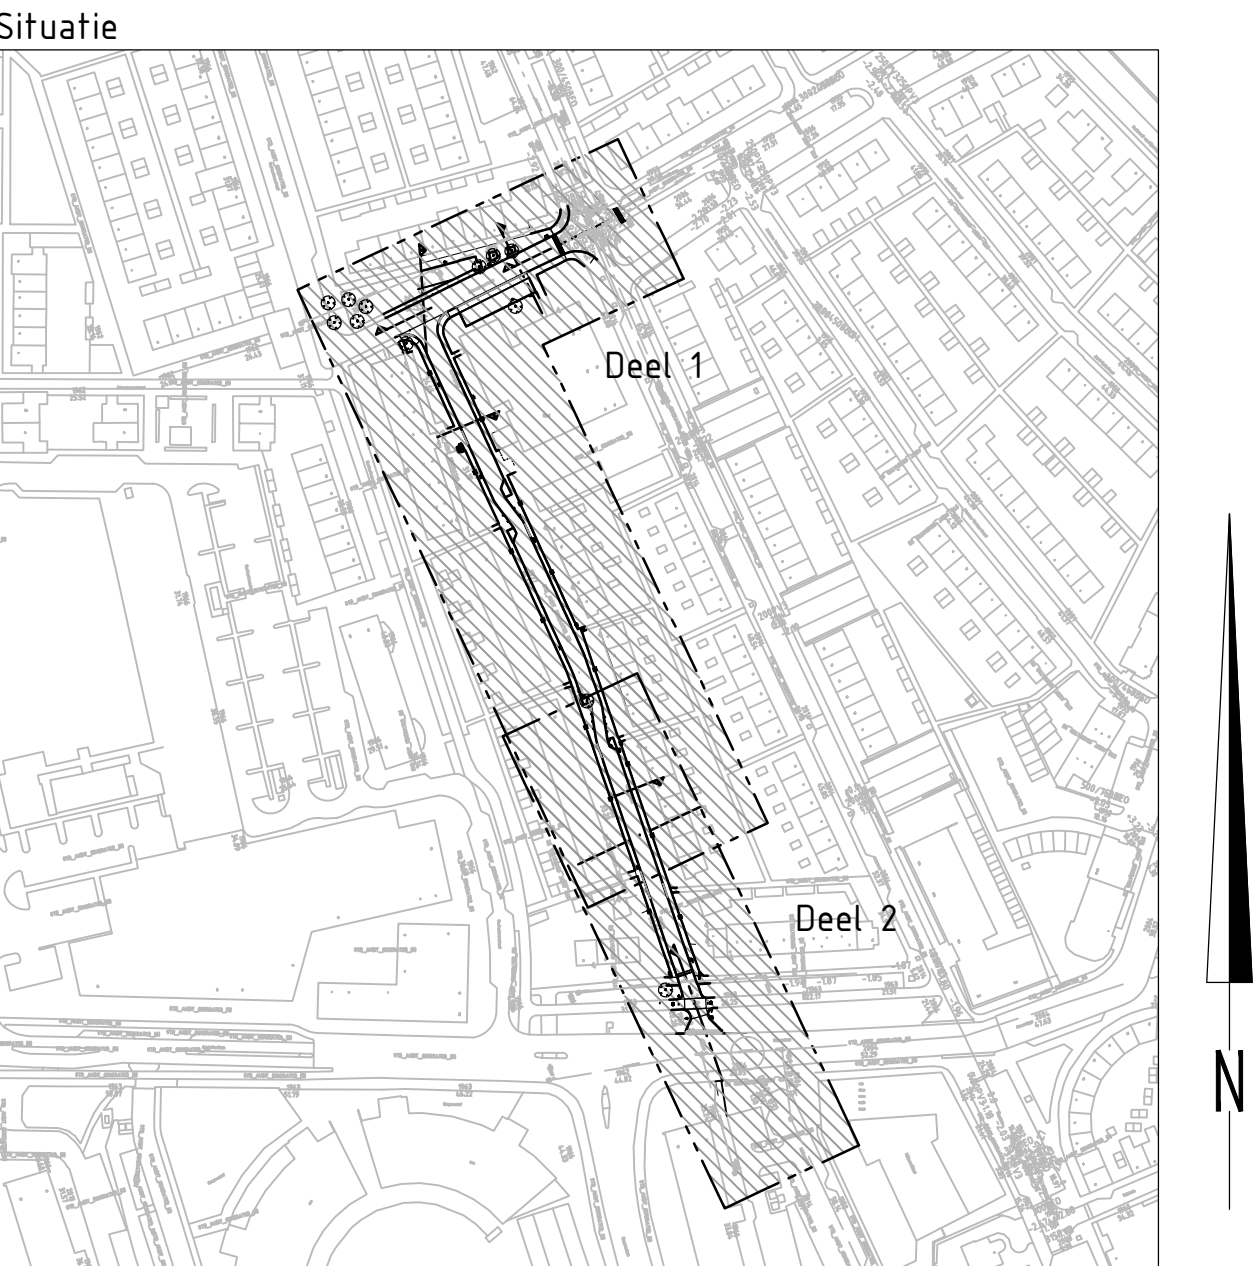

Maten in meters, tenzij anders vermeld
Peilmaten in meters t.o.v. N.A.P., tenzij anders vermeld
Materialen in mm, tenzij anders vermeld
Diameters in mm, tenzij anders vermeld

ADCIM Adviesbureau voor Civiele techniek, Infrastructuur en Milieu

Rembrandtlaan 650
3362 AW Sliedrecht
Telefoon 0184 677500
Telefax 0184 677700

Definitief

Project: **Rioolreconstructie Kastanjelaan Te Weesp**

Oprachting: **Gemeente Weesp**

Onderdeel: **Situatie te maken werk Riolering**

Rev.	Wijziging	Dat.	Get.	Acc.	Projectnummer	Tekeningnummer	Formaat
					20160529	31.1	A1-189
					Bestienummer	Bijlage nummer	Schaal
					20160529-0-8-1	C	1:200
					Get.	Get.	Planen
					08	08	03-07-2017
					08	08	03-07-2017