




detail 1
schaal 1:100

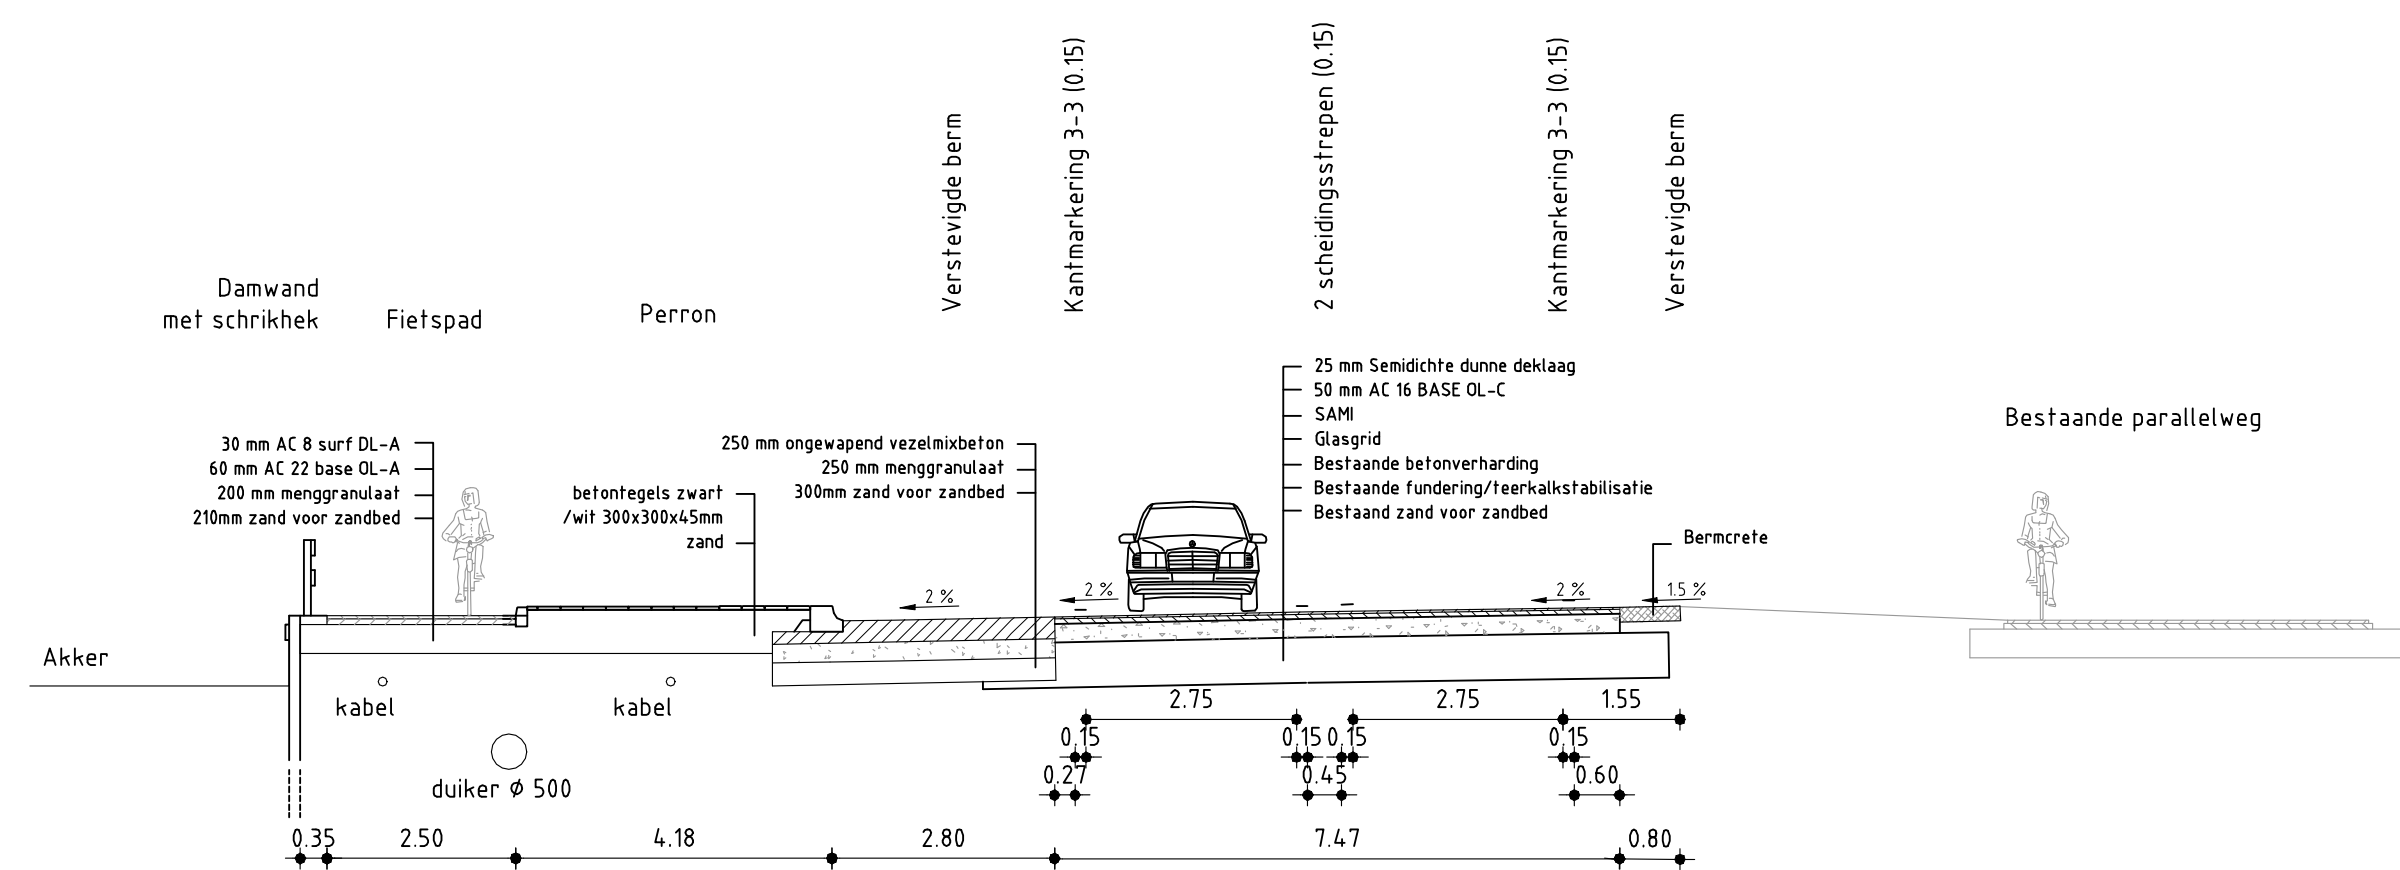

dwarsprofiel A-A
schaal 1:100

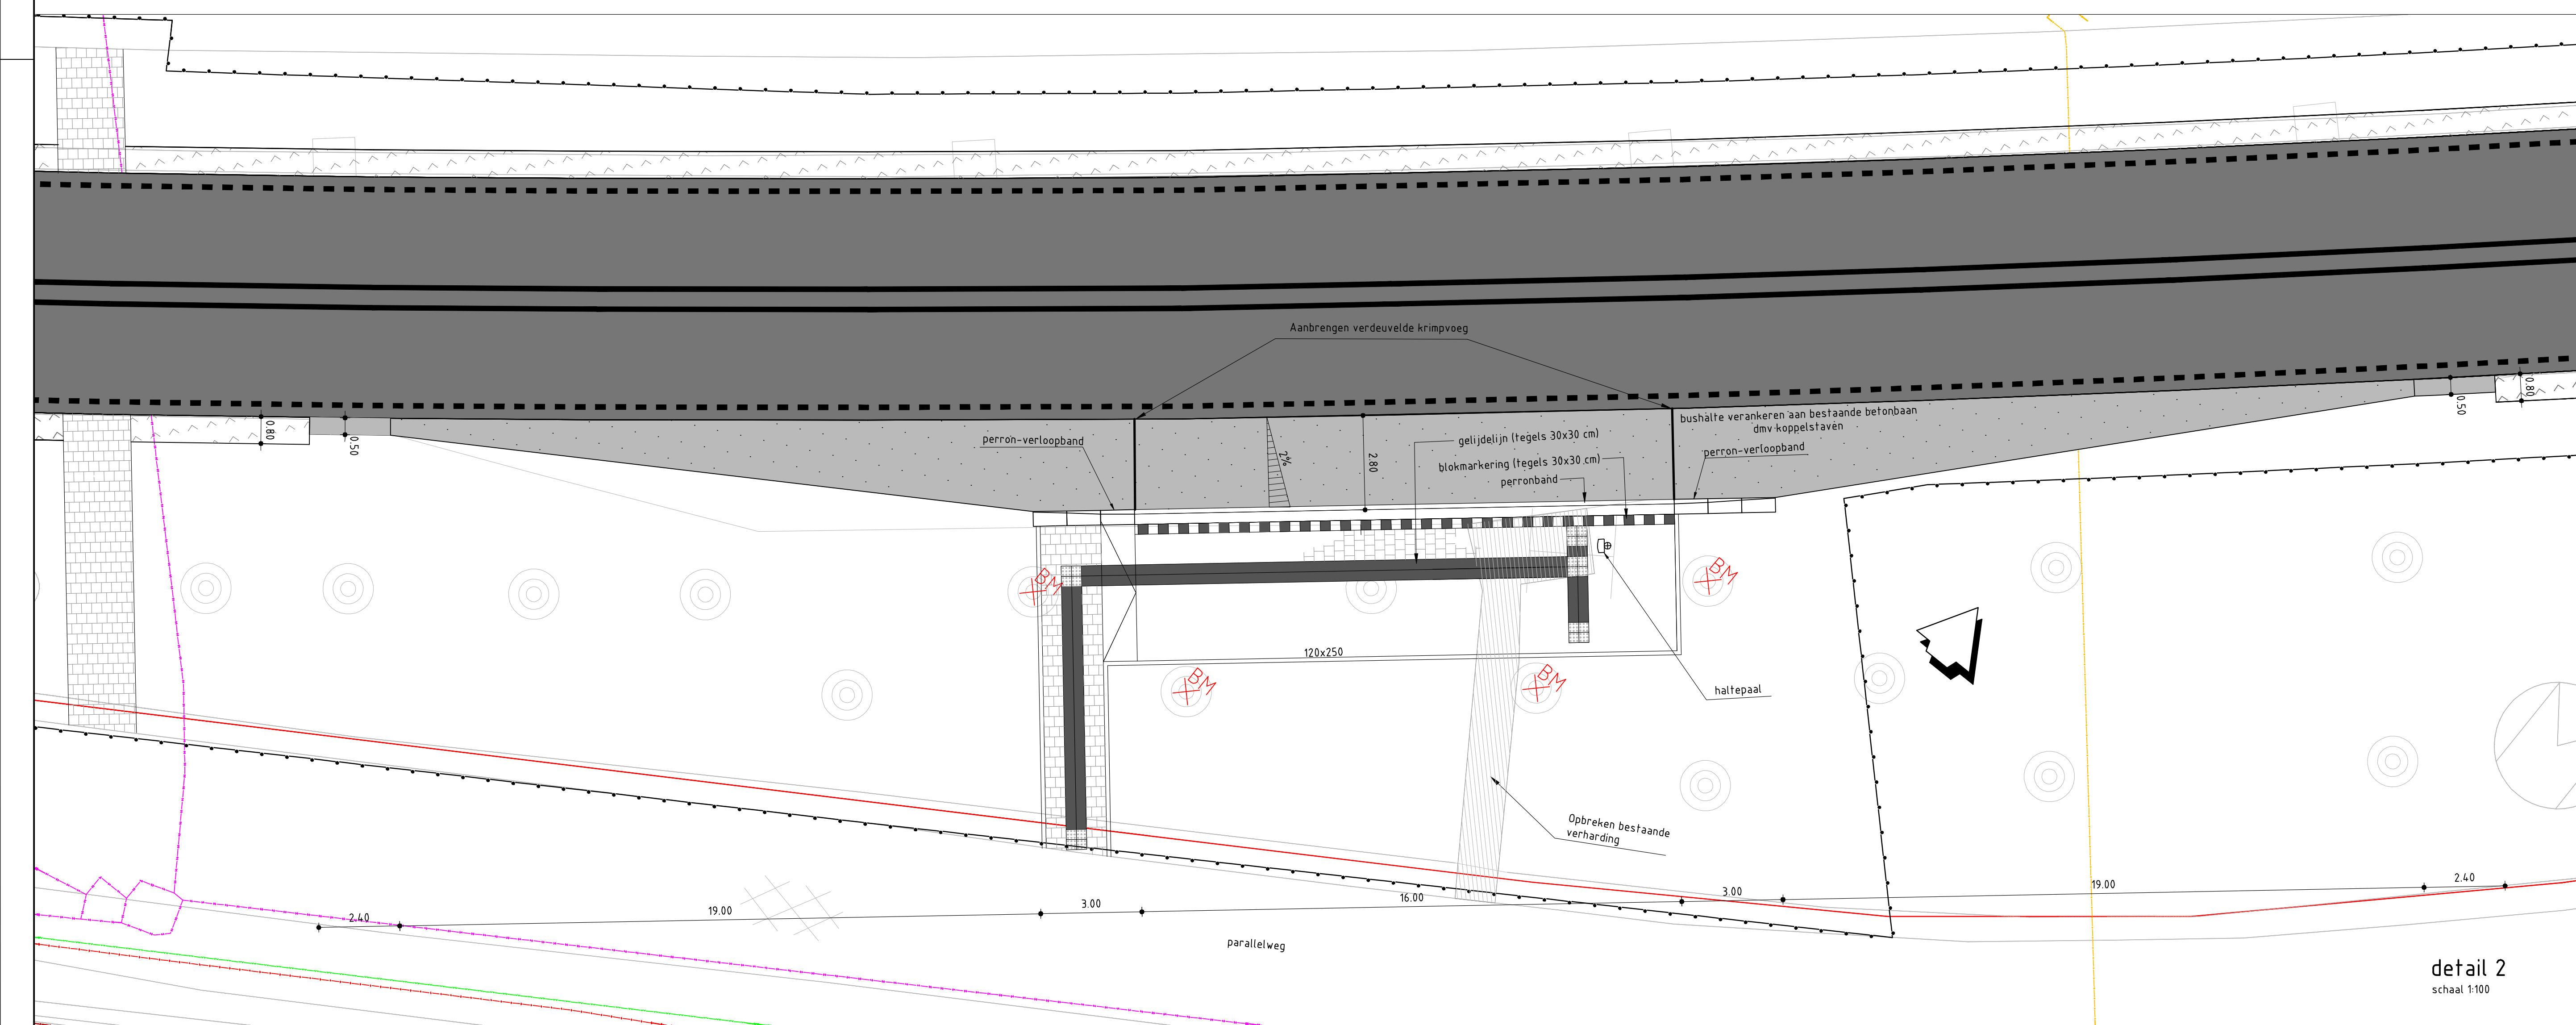

detail 2
schaal 1:100

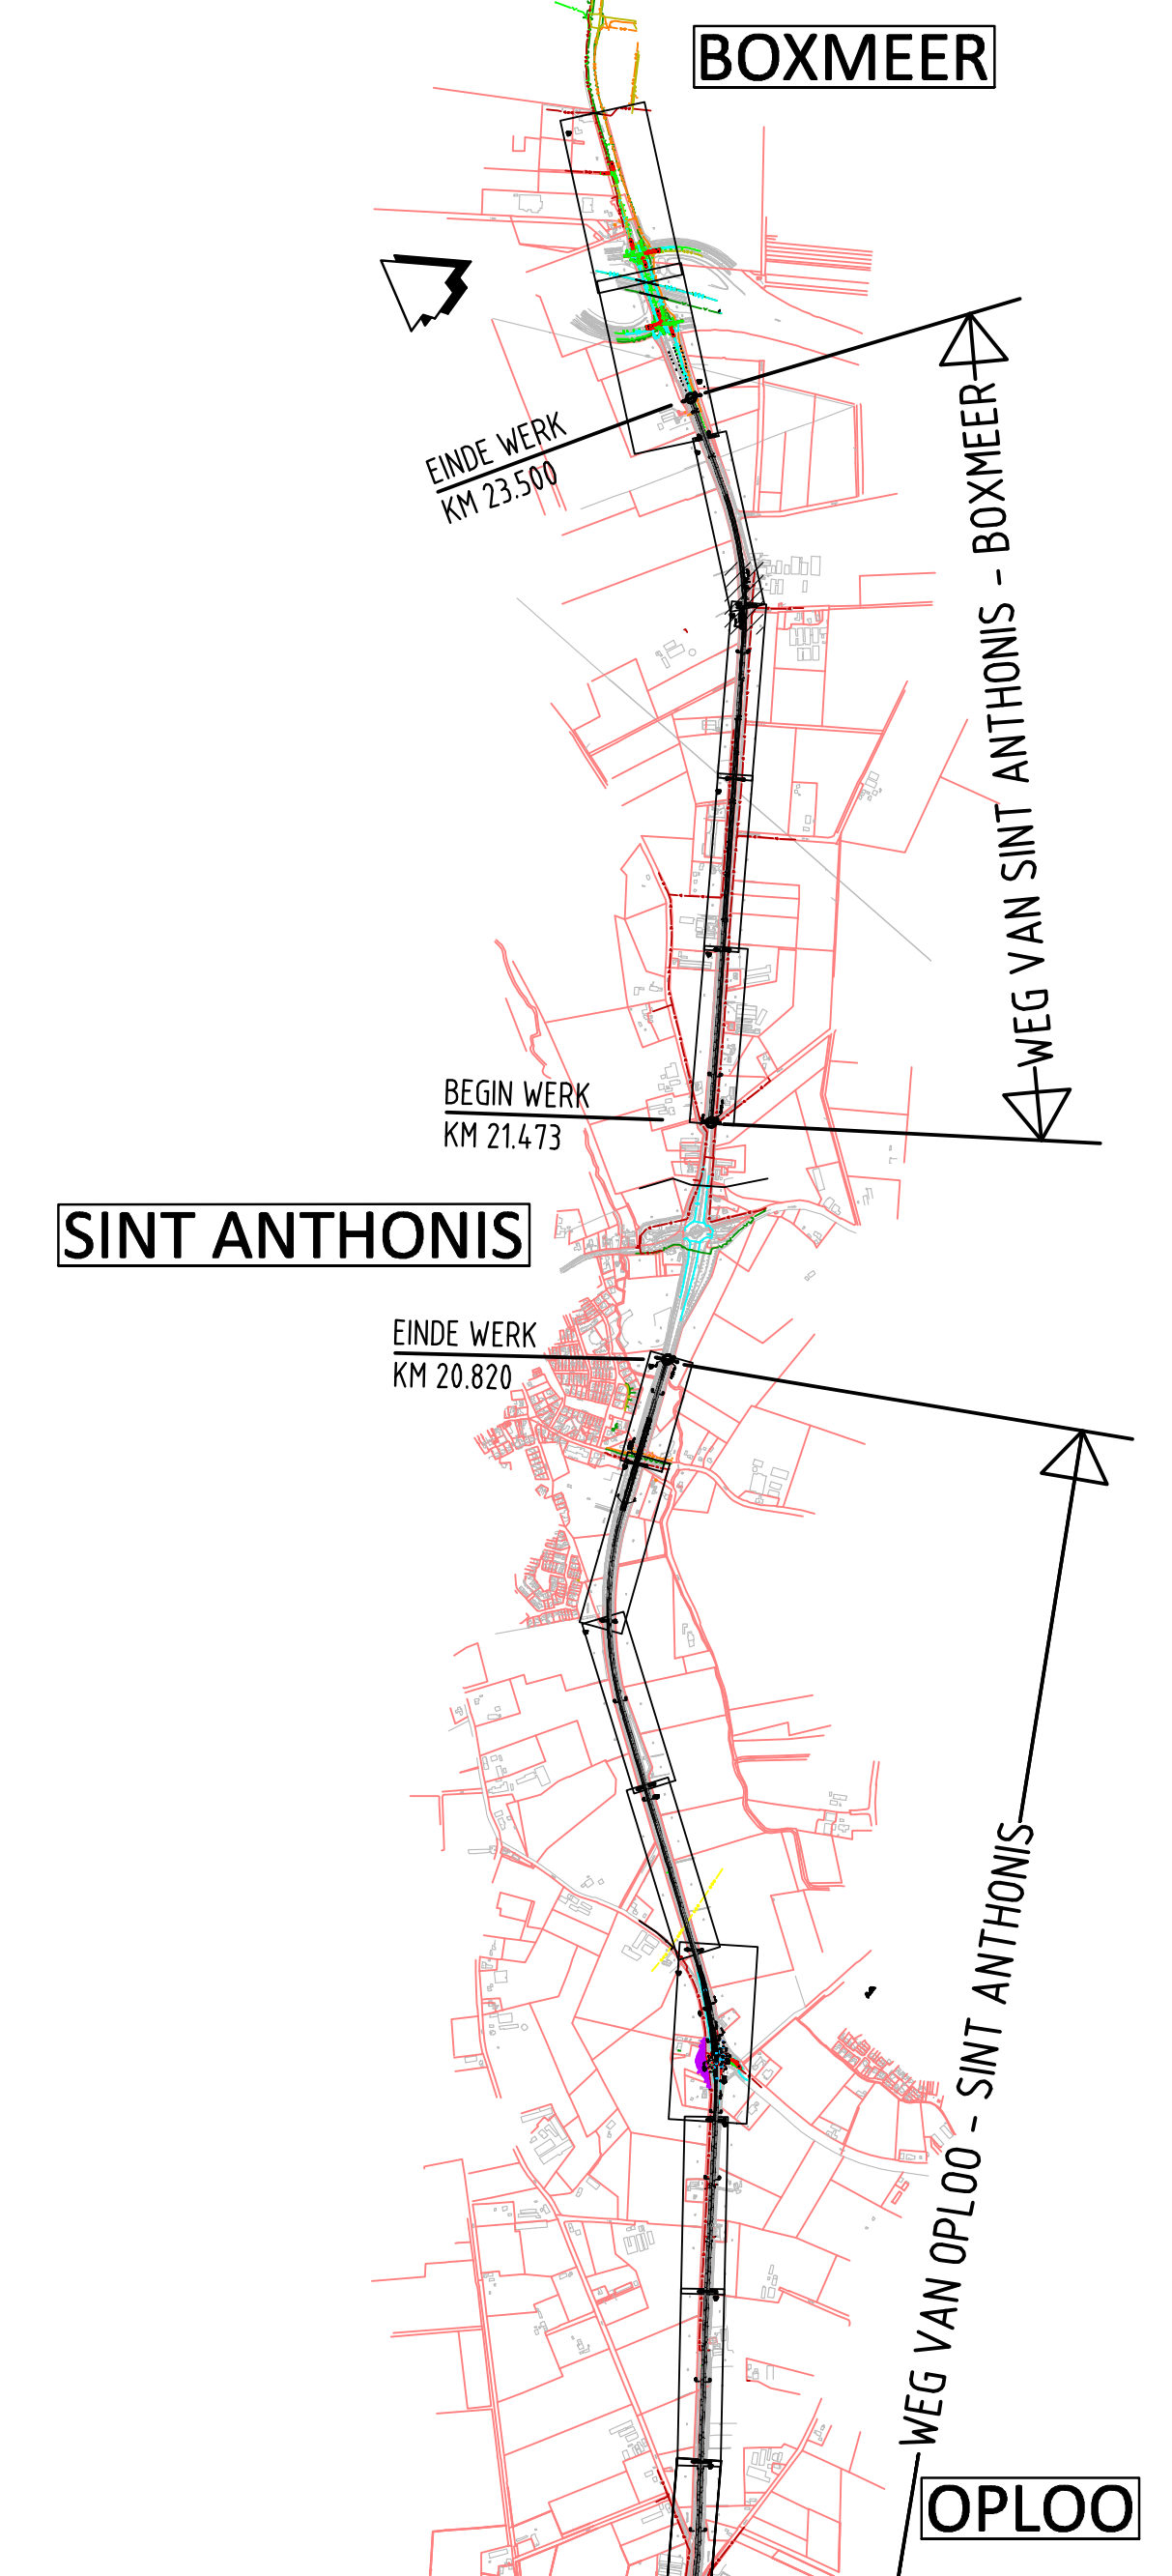

VERKLARING:

Bestaand

- Kadastrale grens
- GBKN
- Kadastraal nummer
- Lichtmast
- Boom
- Verkeersbord
- Paal
- ANWB mast
- VRI-mast
- Asfalt verharding
- Halfverharding
- Beton verharding
- Elementen verharding
- Tegel verharding
- Natuursteen verharding



Nieuw

- Werkgrens
- Asfalt verharding rijbaan
- Asfalt verharding fietspad
- Beton verharding
- Betonstraatsteen verharding
- Gebakken klinker verharding
- Betontegels 0.30x0.30 m
- Printbeton ongewapend 160/250mm
- Bermcrete
- Gras
- Kolkafvoer
- Duiker
- Kolk in Leicon band
- Nieuwe verkanthing
- Te rooien bomen

LEGENDA

- Eurofiber (datatransport)
- KPN (datatransport)
- Provincie Noord Brabant (datatransport)
- RWS Limburg (datatransport)
- RWS Wegen Oost (datatransport)
- Ziggo (datatransport)
- Endinet (gas lage druk)
- Endinet (gas hoge druk)
- Gasunie (buisleiding gevaarlijke inhoud)
- Provincie Noord Brabant (laagspanning)
- RWS Limburg (laagspanning)
- RWS Wegen Oost (laagspanning)
- Enexis (laagspanning)
- Enexis (middenspanning)
- Tennet (hoogspanning)
- Gemeente Sint Anthonis (riool onder druk)
- Gemeente Boxmeer (riool onder druk)
- WS Aa en Maas (riool onder druk)
- Gemeente Sint Anthonis (vrij verval riool)
- Gemeente Boxmeer (vrij verval riool)
- RWS Limburg (vrij verval riool)
- Brabant Water (drinkwater)

INRICHTING BUSHALTES VOLGENS HANDLEIDING
TOEGANKELIJKE HALTE VOORZIENINGEN
PROVINCIE NOORD BRABANT

Provincie Noord-Brabant		Directie Economie & Mobiliteit		ingebureau uitbesteding	
		Brabantlaan 1526 TV 's-Hertogenbosch		 5903	
Bureau: V.I.W.		Telefoon (073) 681 28 12			
N272, Beek en Donk (N279) - Boxmeer (A73)					
Overlaging gedeelte Oploo-St Anthonis-Boxmeer				Besteknummer	
Bestektekening				272.05.01.2012	
Detailtekening					
Detail bushalte				schaal: 1:100	
km: 22.800		- km: 23.000		formaat: A0	
getekend	Brandt	datum	13-09-2012	in 8 bladen	blad nr
gecontroleerd	P. Feller	datum	14-09-2012	projectnummer	272.05
vrijgegeven	P. Feller	datum	14-09-2012	code	-
status	Definitief	versie	A	registratienummer	076446632