



Deel 1

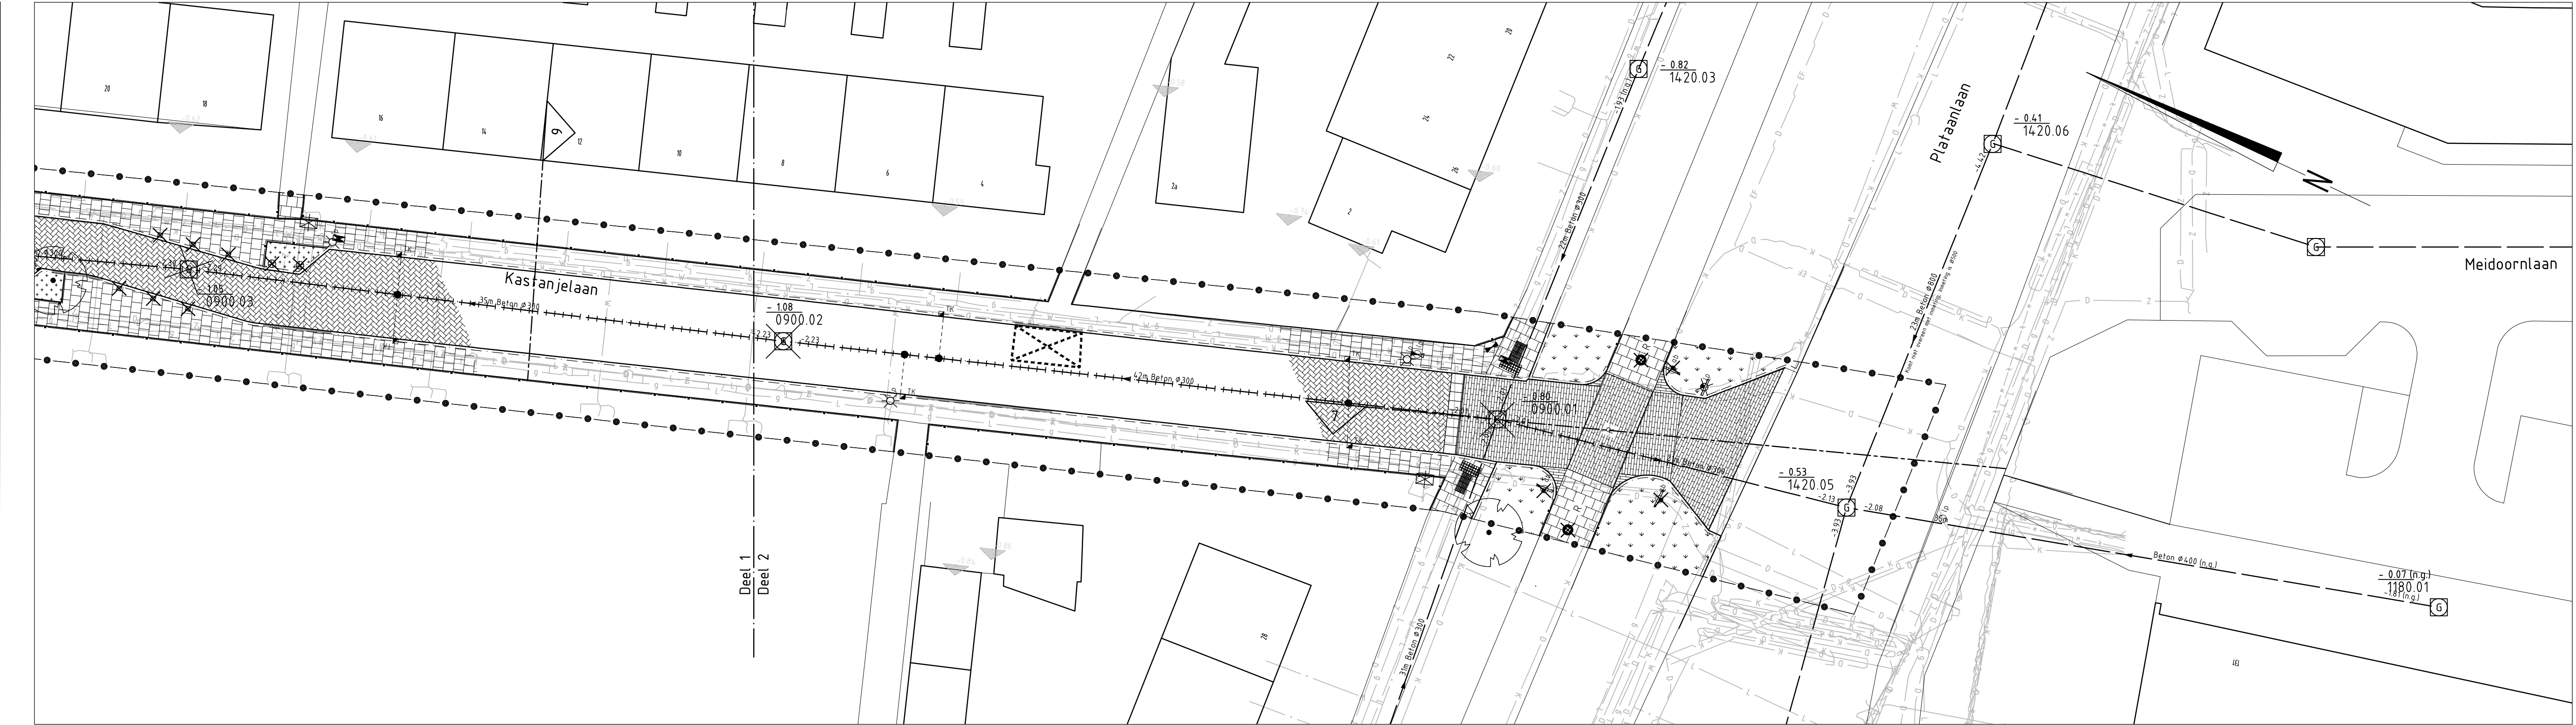

Deel 2

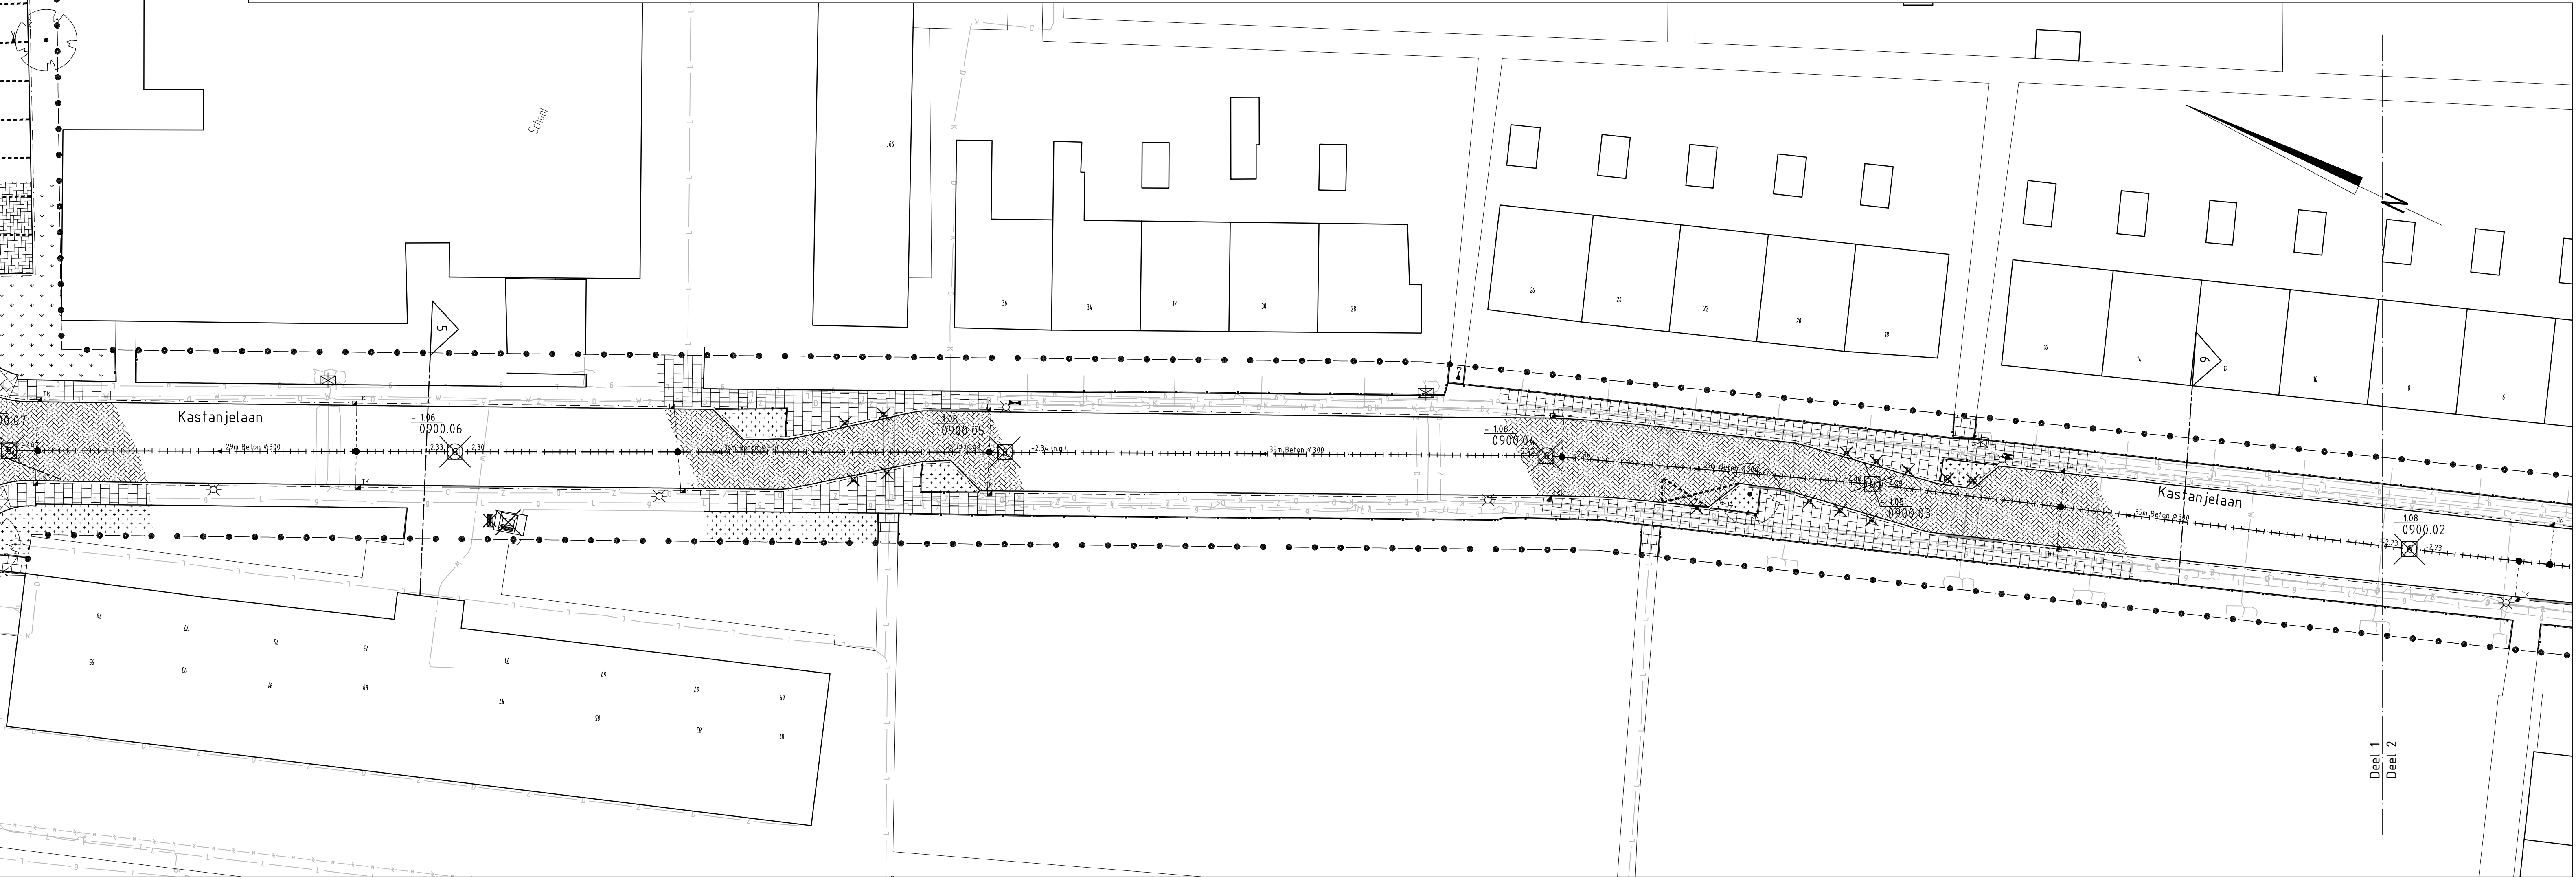


**Legenda**

- betontegel 300x300x45 mm, kl. grijs, in halfsteensverband
- betontegel 300x300x80 mm, kl. grijs, in halfsteensverband
- betontegel 300x300x60 mm, kl. rood, in halfsteensverband
- betontegel 300x150x80 mm, kl. grijs, in halfsteensverband
- betontegel 300x150x80 mm, kl. rood, in halfsteensverband
- BSS, kf, kl. heidepaars, in keperverband
- BSS, kf, kl. antraciet, in elleboogverband
- gazon
- beplanting
- volgeschuim riol en aanbrengen schildmuur met ontluchting
- verwijderen riol
- verwijderen kolleiding
- bestaand HWA riol met b.o.b. lengte, stroomrichting, materiaal en diameter
- bestaand OWA riol met b.o.b. lengte, stroomrichting, materiaal en diameter
- trottoirband 130/150x250mm
- opsluitband 60x200mm
- trottoirband 130/150x250mm verlaagd
- doorgetrokken streep, 3 strekken BSS KF wit
- 1-1 streep BSS KF wit
- 1-1 klinker BSS KF wit
- werkgrens
- drempel-elementen 500 x 750 mm
- drempelopgang van BSS, KF
- verwijderen element
- Inspectiepuit GWA beton met putdekselhoogte en putnummer
- Inspectiepuit HWA beton met putdekselhoogte en putnummer
- verwijderen trottoirkoek
- verwijderen koek
- aansluiting kolleiding
- geleidetegels, noppen en gegolfd
- boom
- lichtmast met bord
- lichtmast
- paal uifneembaar
- bord
- regelkast
- brandkraan
- afsluiter gas
- afsluiter water
- betonpaal
- diamantkoppaal hout
- afvalcontainer
- afvalbak

W	algemeen
D	EF
D	K
D	L
D	Z
L	L
L	L
S	L

water - algemeen  
datatransport - Eurofiber  
datatransport - KPN  
datatransport - Liander  
datatransport - Ziggo  
laagspanning - Liander  
gas - hoge druk - Liander  
gas - (lage druk) - Liander

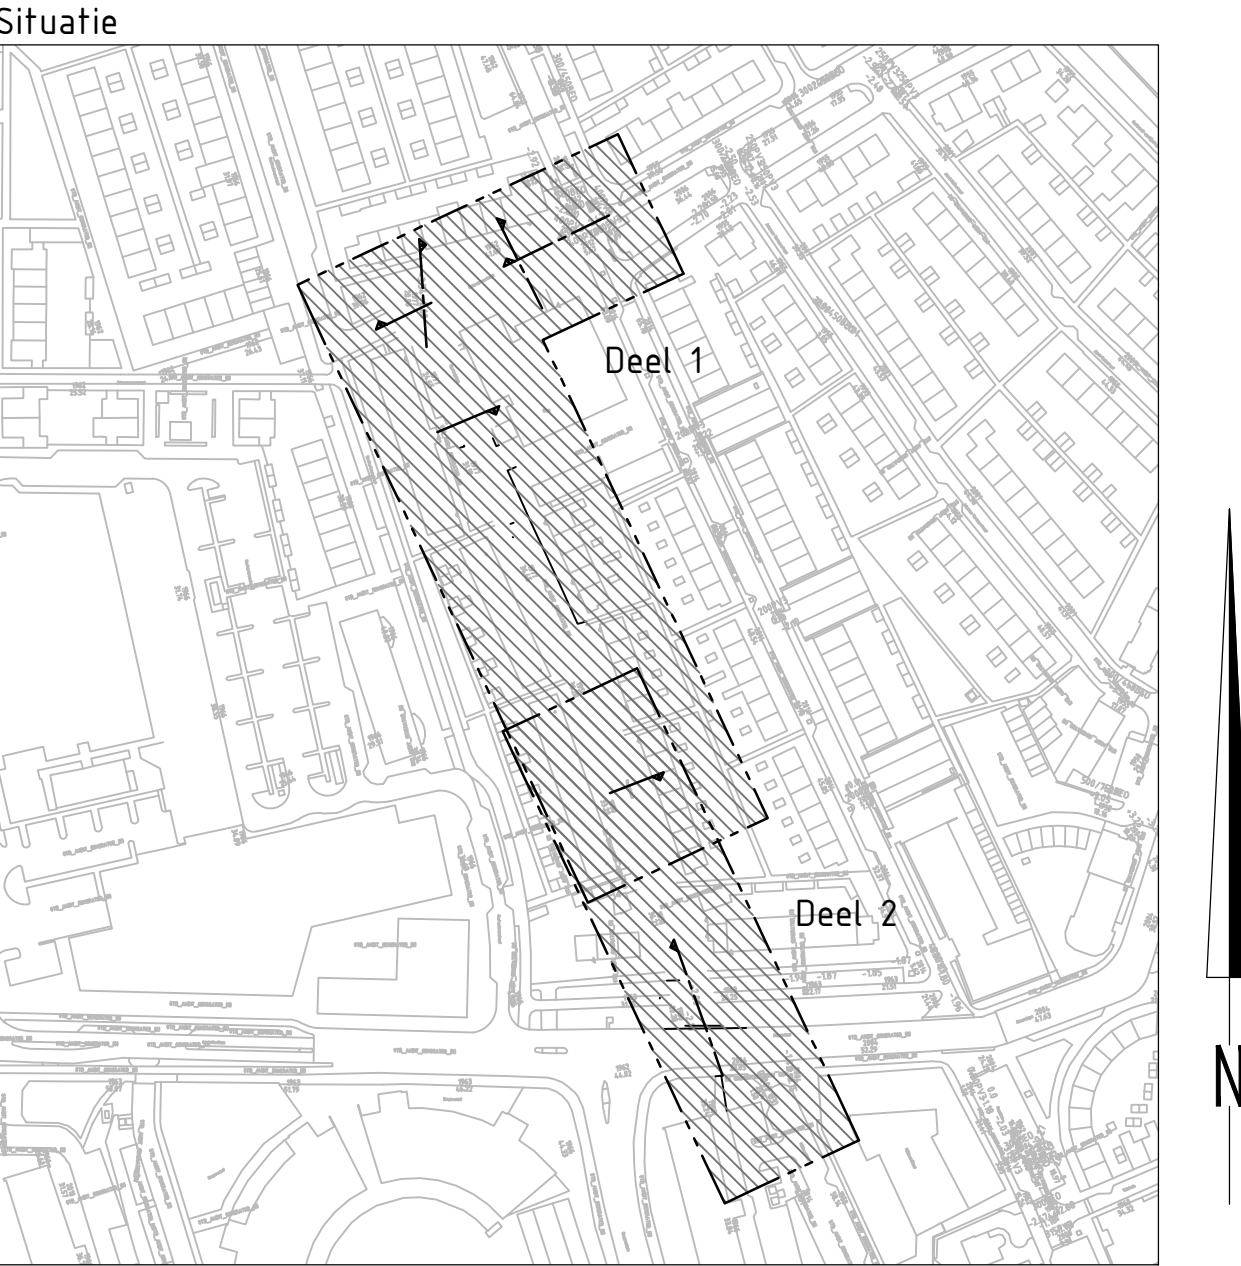

Maten in meters, tenzij anders vermeld  
Peilmaten in meters 1:5 v. M.A.P., tenzij anders vermeld  
Materialen in mm, tenzij anders vermeld  
Diameters in mm, tenzij anders vermeld

**ADCIM**

Adviesbureau voor Civiele techniek, Infrastructuur en Milieu

Rembrandtlaan 650  
3362 AW Sliedrecht  
Telefoon 0184 677500  
Telefax 0184 677700

Project **Rioolreconstructie Kastanjelaan**  
**Weesp**

Oprachting **Gemeente Weesp**

Onderdeel **Bestaande situatie**  
**Opruimwerkzaamheden**

Definitief

Rev.	Wijziging	Dat.	Get.	Acc.	Projectnummer	Tekeningnummer	Formaat
1					20160529	13-1	A1-189
2					Bestelnummer	Bijlagennummer	Schaal
3					20160529-0-8-1	C	1:200
4					Get.	Get.	Planen
5					BB	CK	DAB
6					03-07-2017	20160529-013.dwg	