


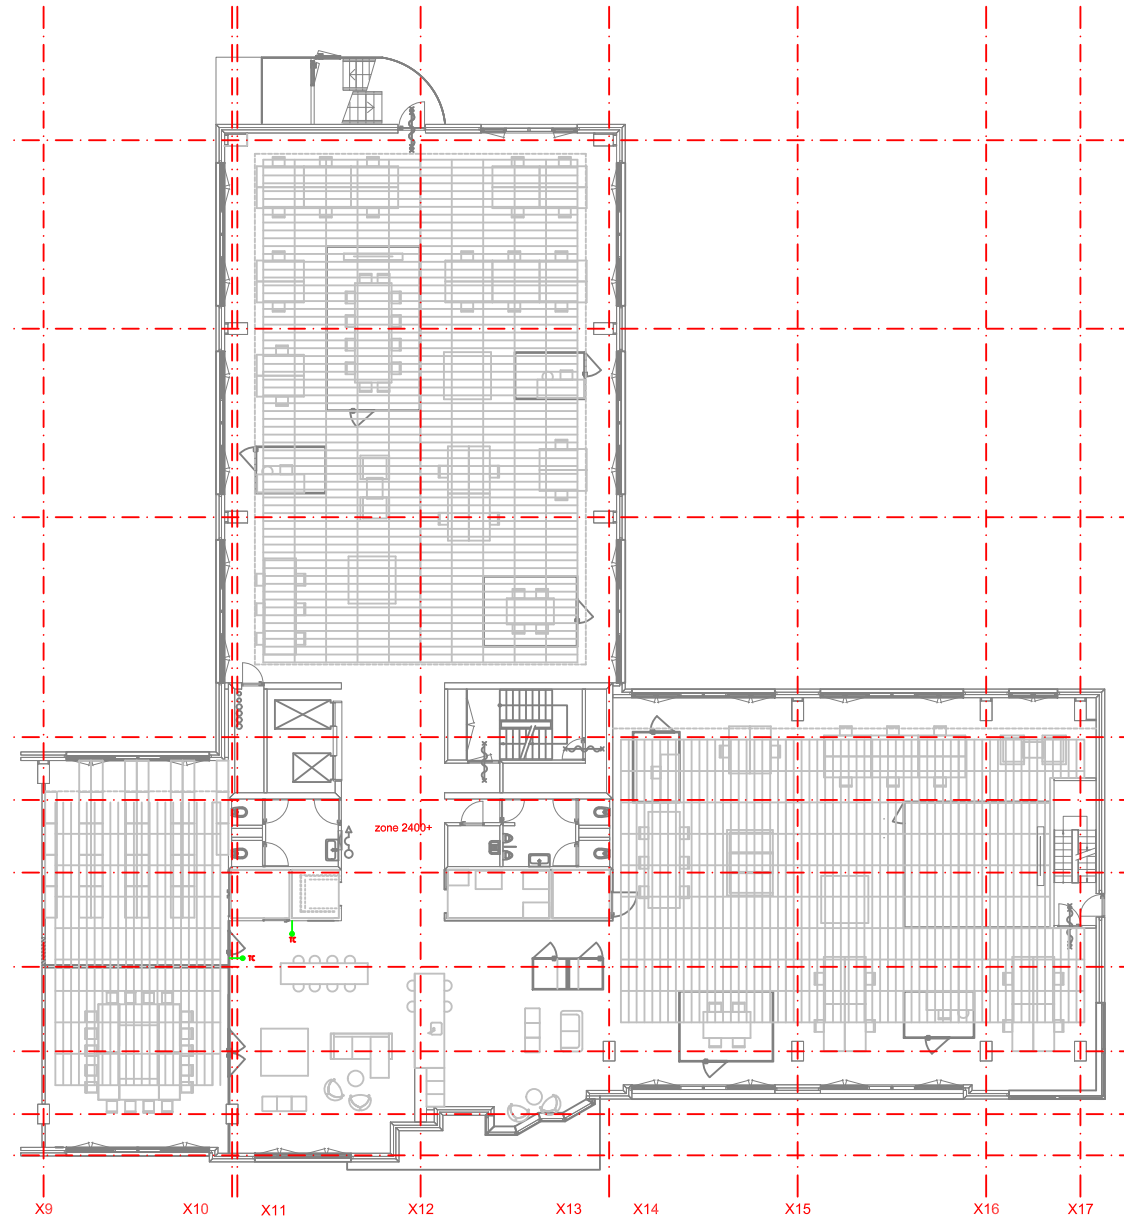

- Ruimte
- Toegangscontrole
 - Beveiliging
 - YEC Controle apparatuur

WERKTEKENING

A									
B									
Wijz.					Omschrijving van de wijziging	Gebruiker	Geslacht	Staat	Deeln.
Project :					Kamer van Koophandel te Utrecht	Architectuur Aankoop Opdrachtgever	+		
Onderwerp :					Toegangscontrole installatie 1e verdieping	Formaat Inhoud Toelichtingen Verwijzingen	+	AI +100 E-601	
Prestatie datum :					01-02-2015	Tekenaar	AI		
						Gez.	+	Gez.	+
Postbus 387 2000AJ Gouda Tel 088 - 0010100 Fax 088 - 0010125 E-mail: info@total-elektra.nl www.total-elektra.nl									
					Alleen Meden	+		Staat	+
					Totaalnummer	E-601			