



Buispaal Nr.	X-Coordinaat	Y-Coordinaat
BP4	239638,89	583396,124

SITUATIE ZIJKADE MET PARKEERVORZIENINGEN
SCHAAL 1:200

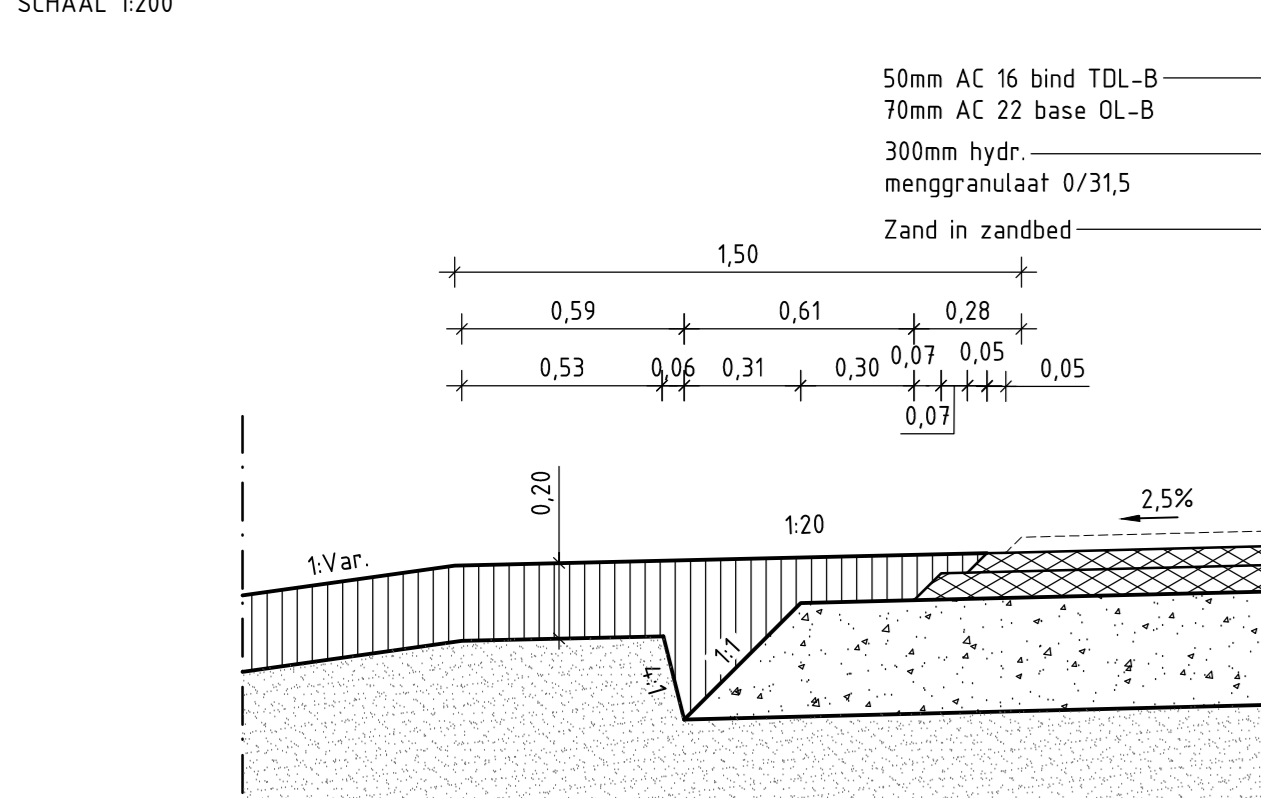


PRINCIPEDETAIL J: VERHARDING EN FUNDERING RIJBAAN MET 2,5% AFSCHOT
SCHAAL 1:20

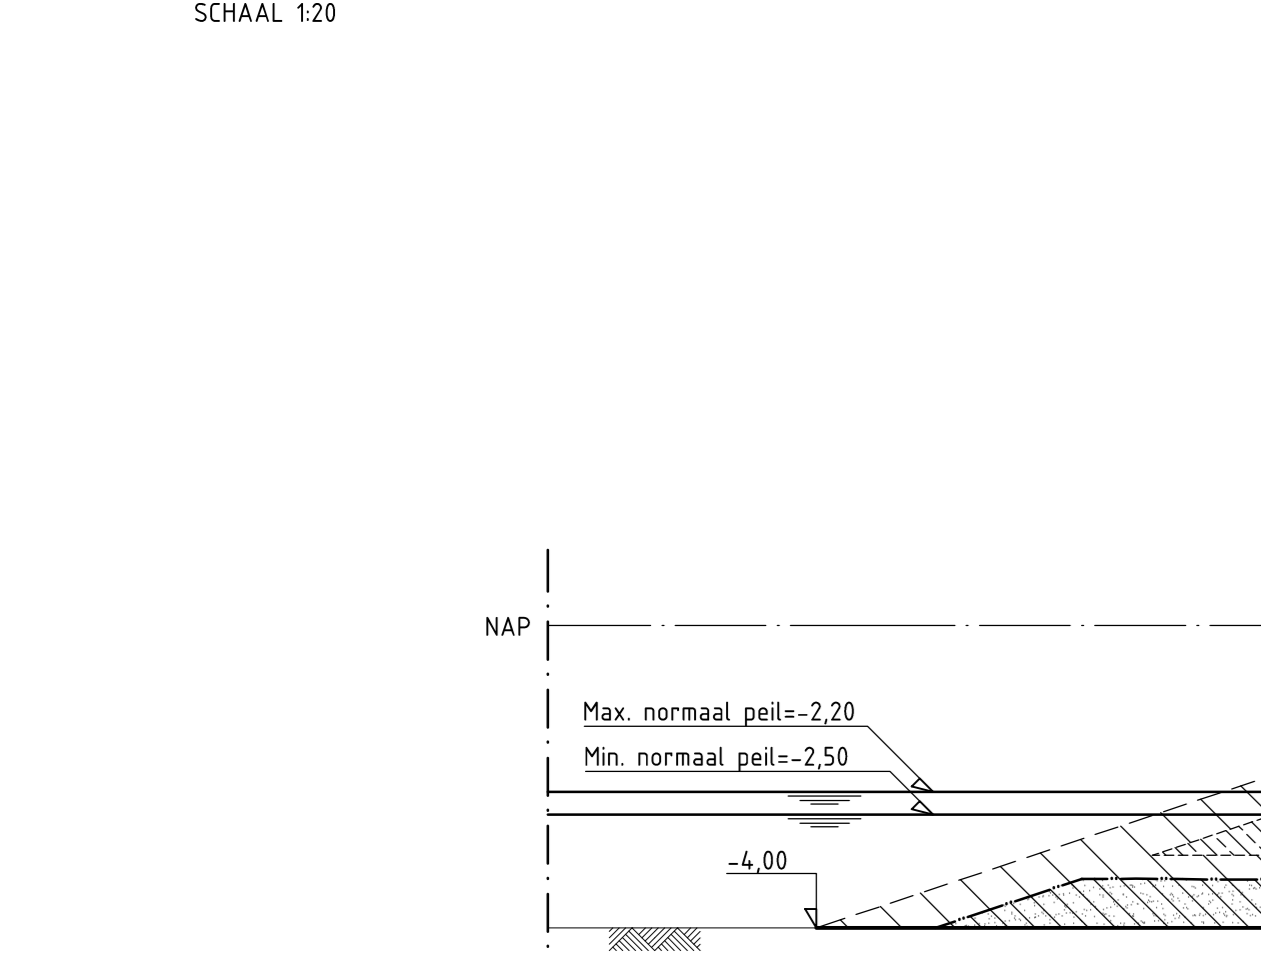




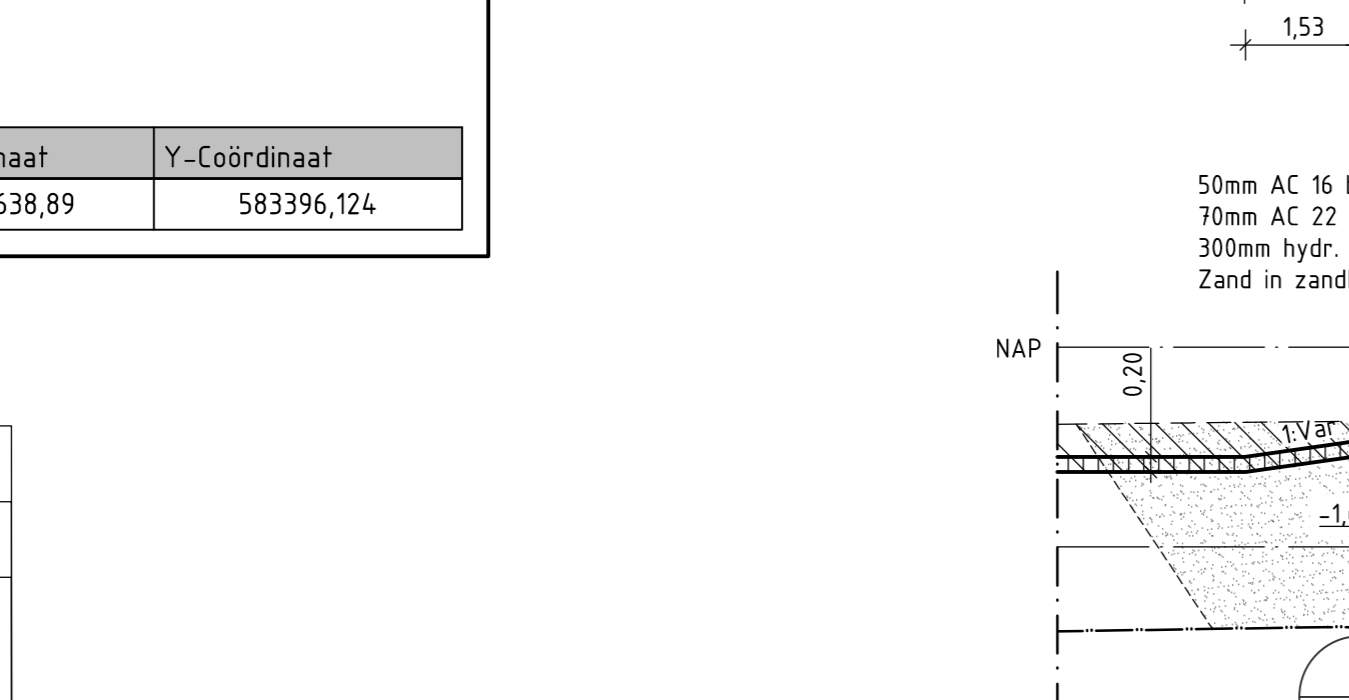




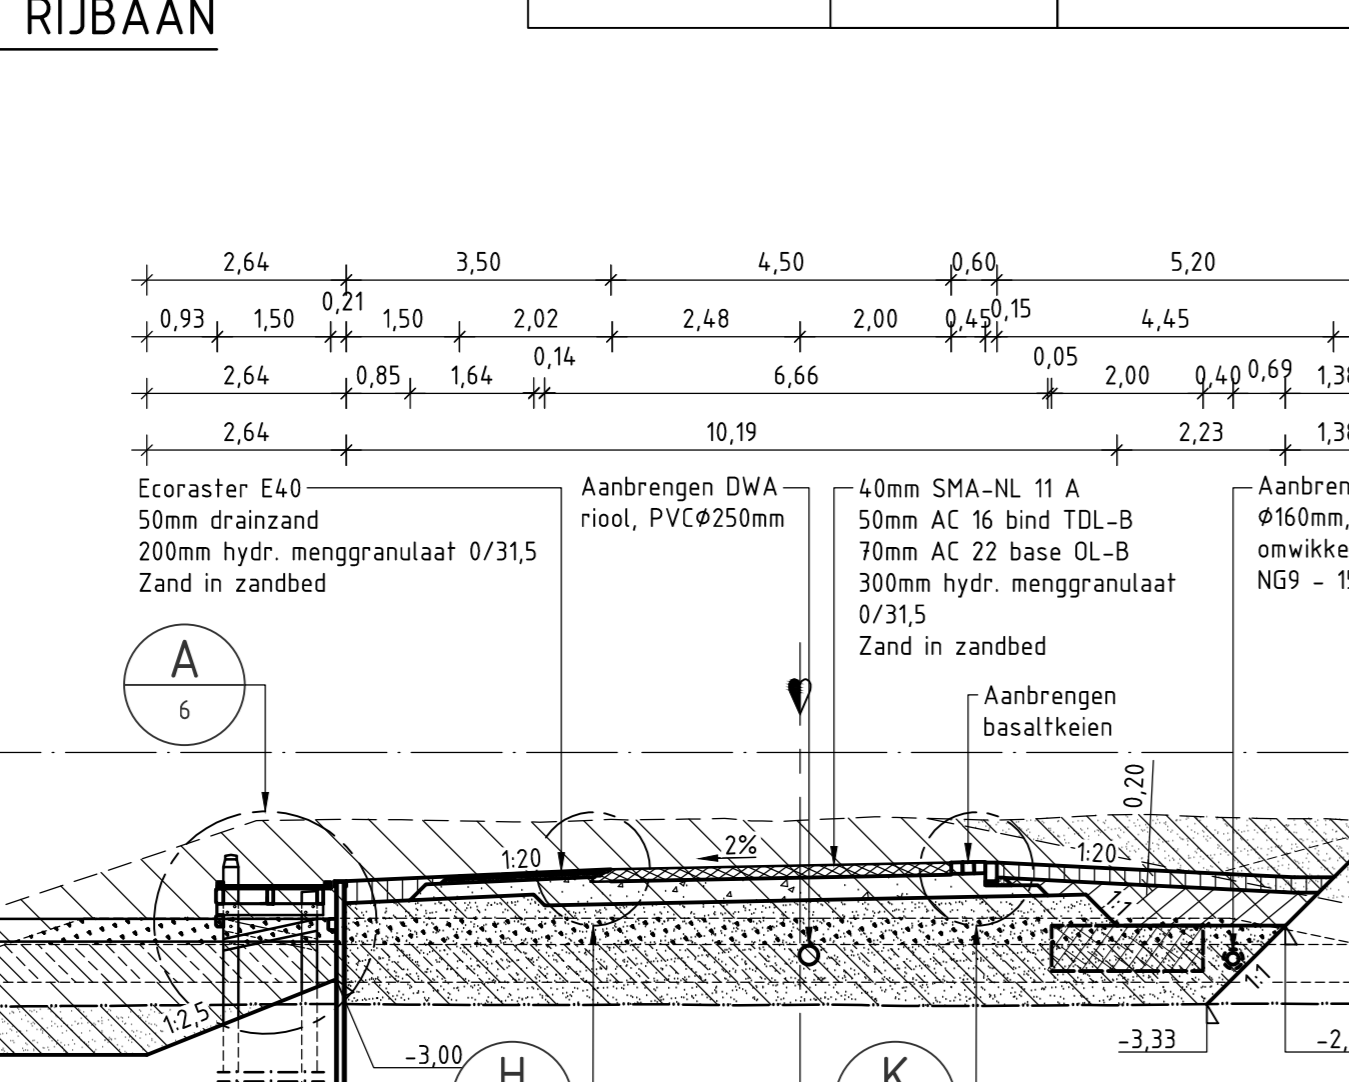




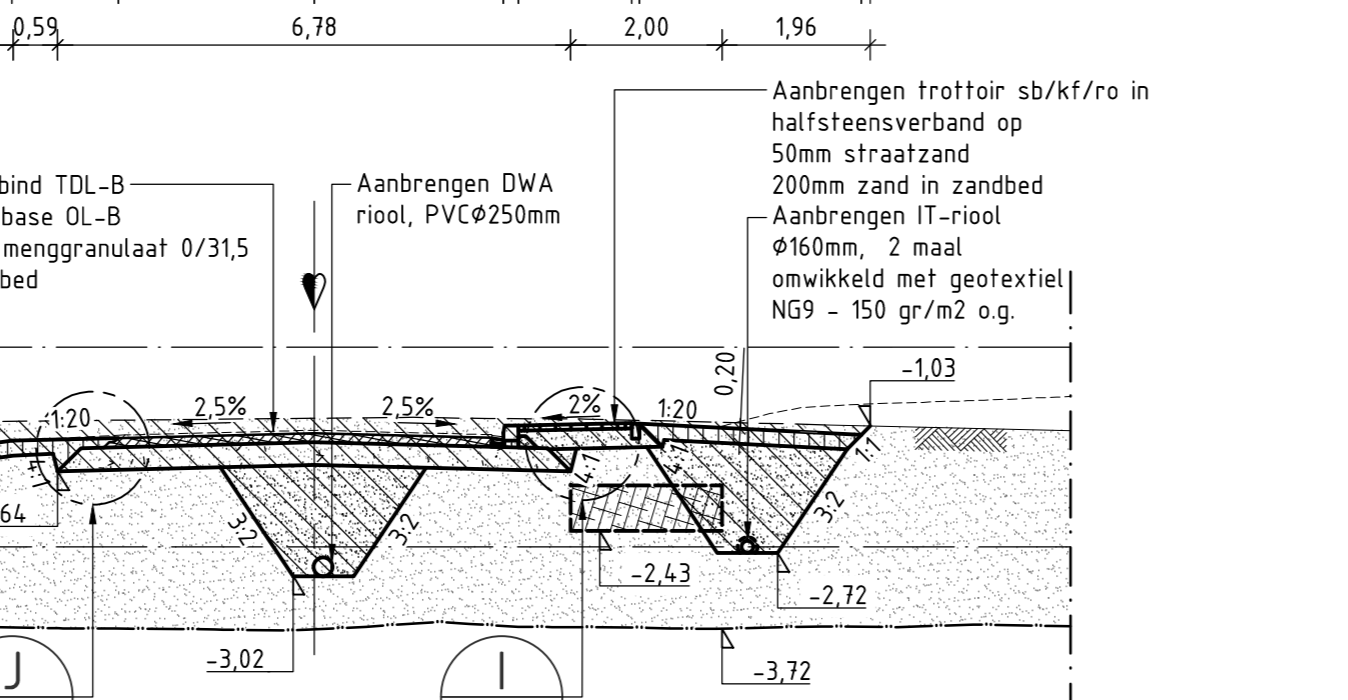




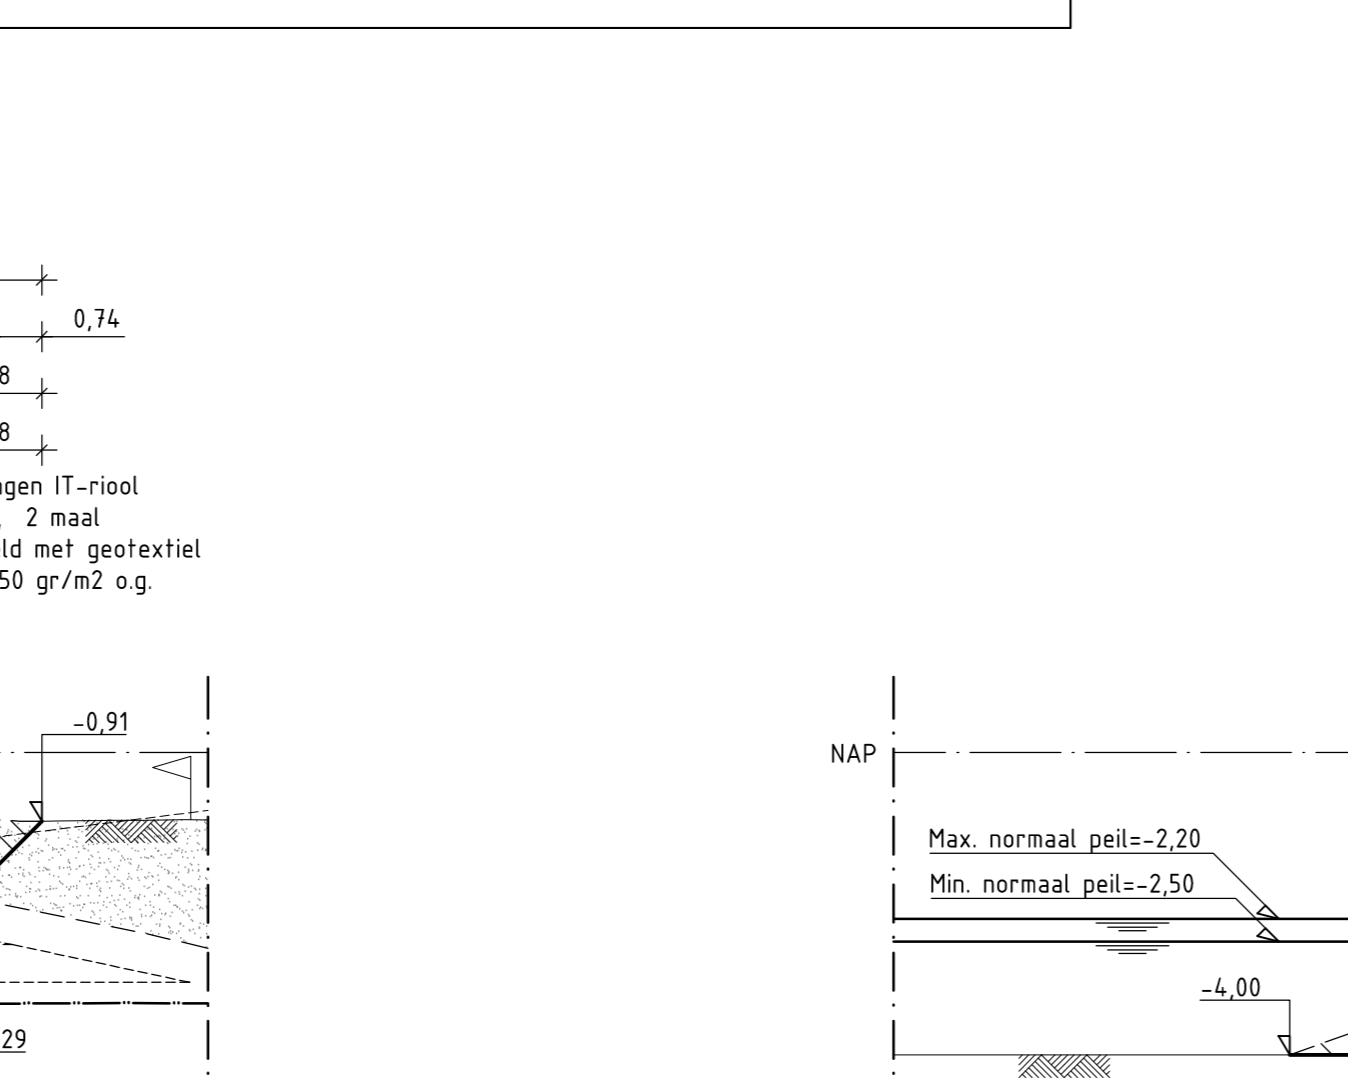






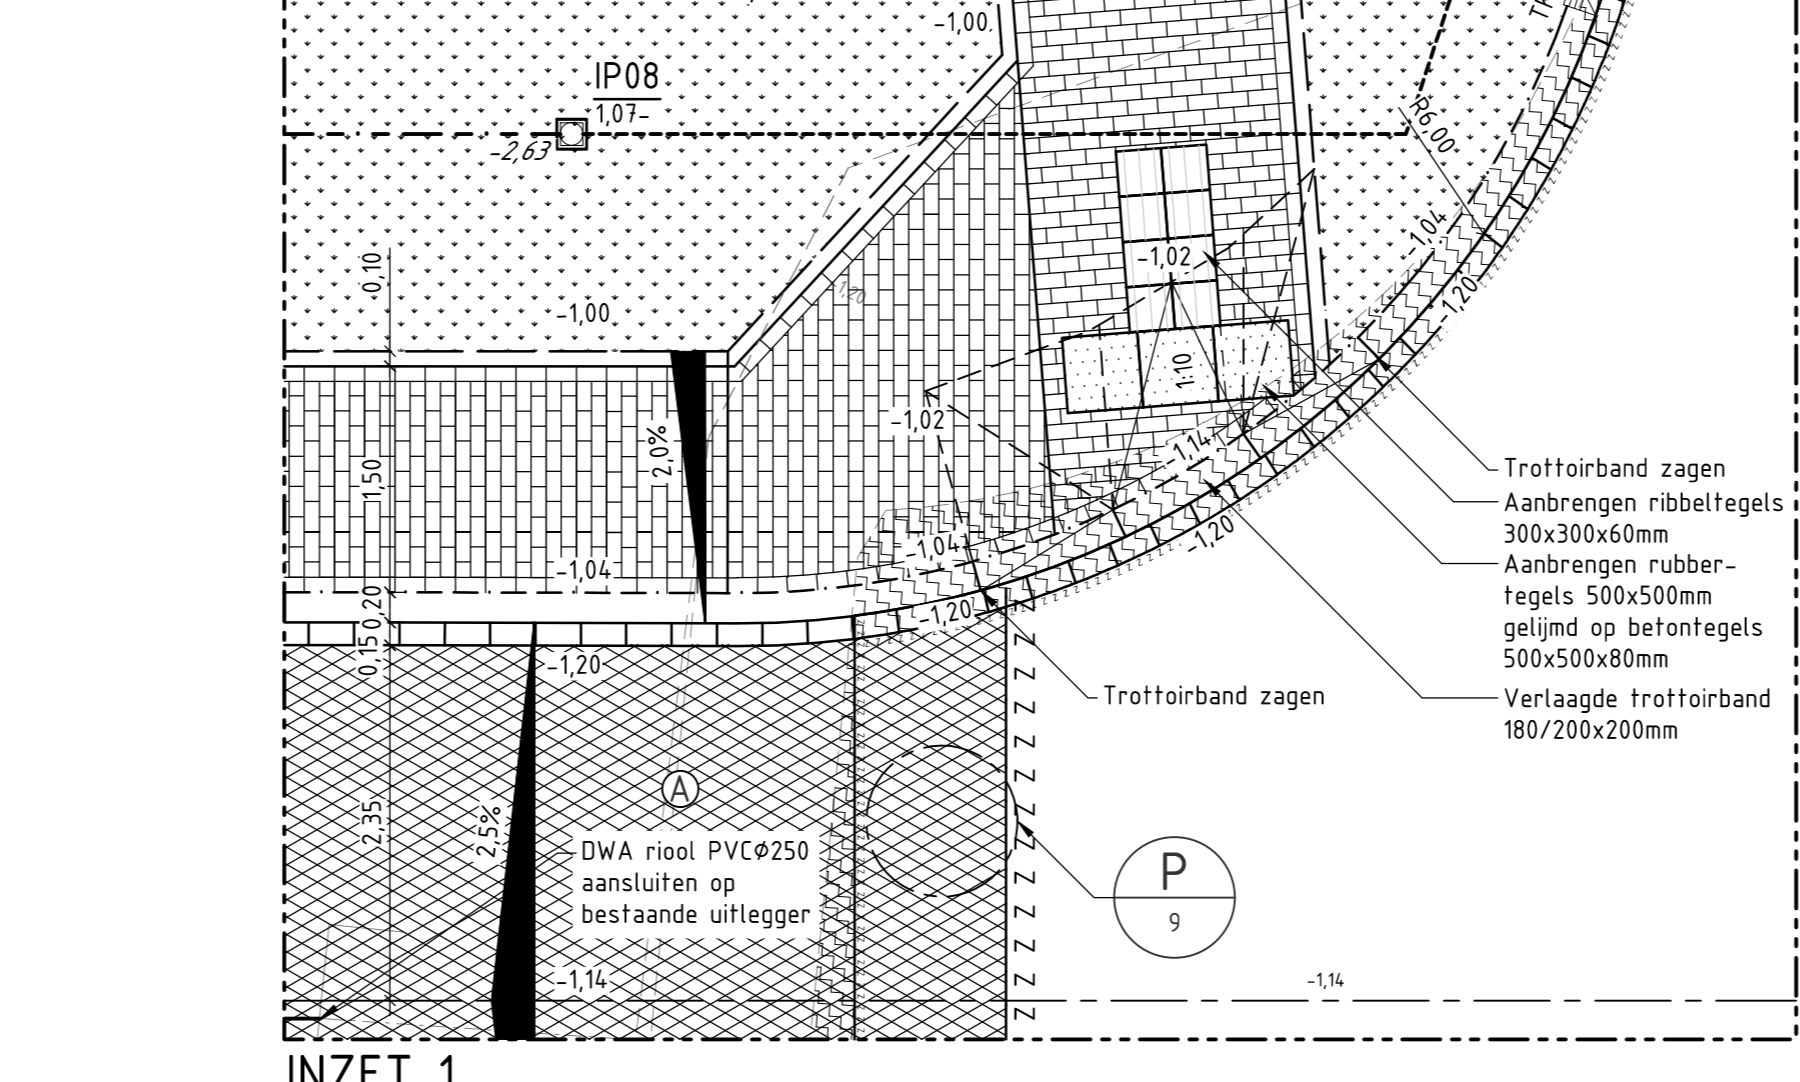


INZET 1
SCHAAL 1:50

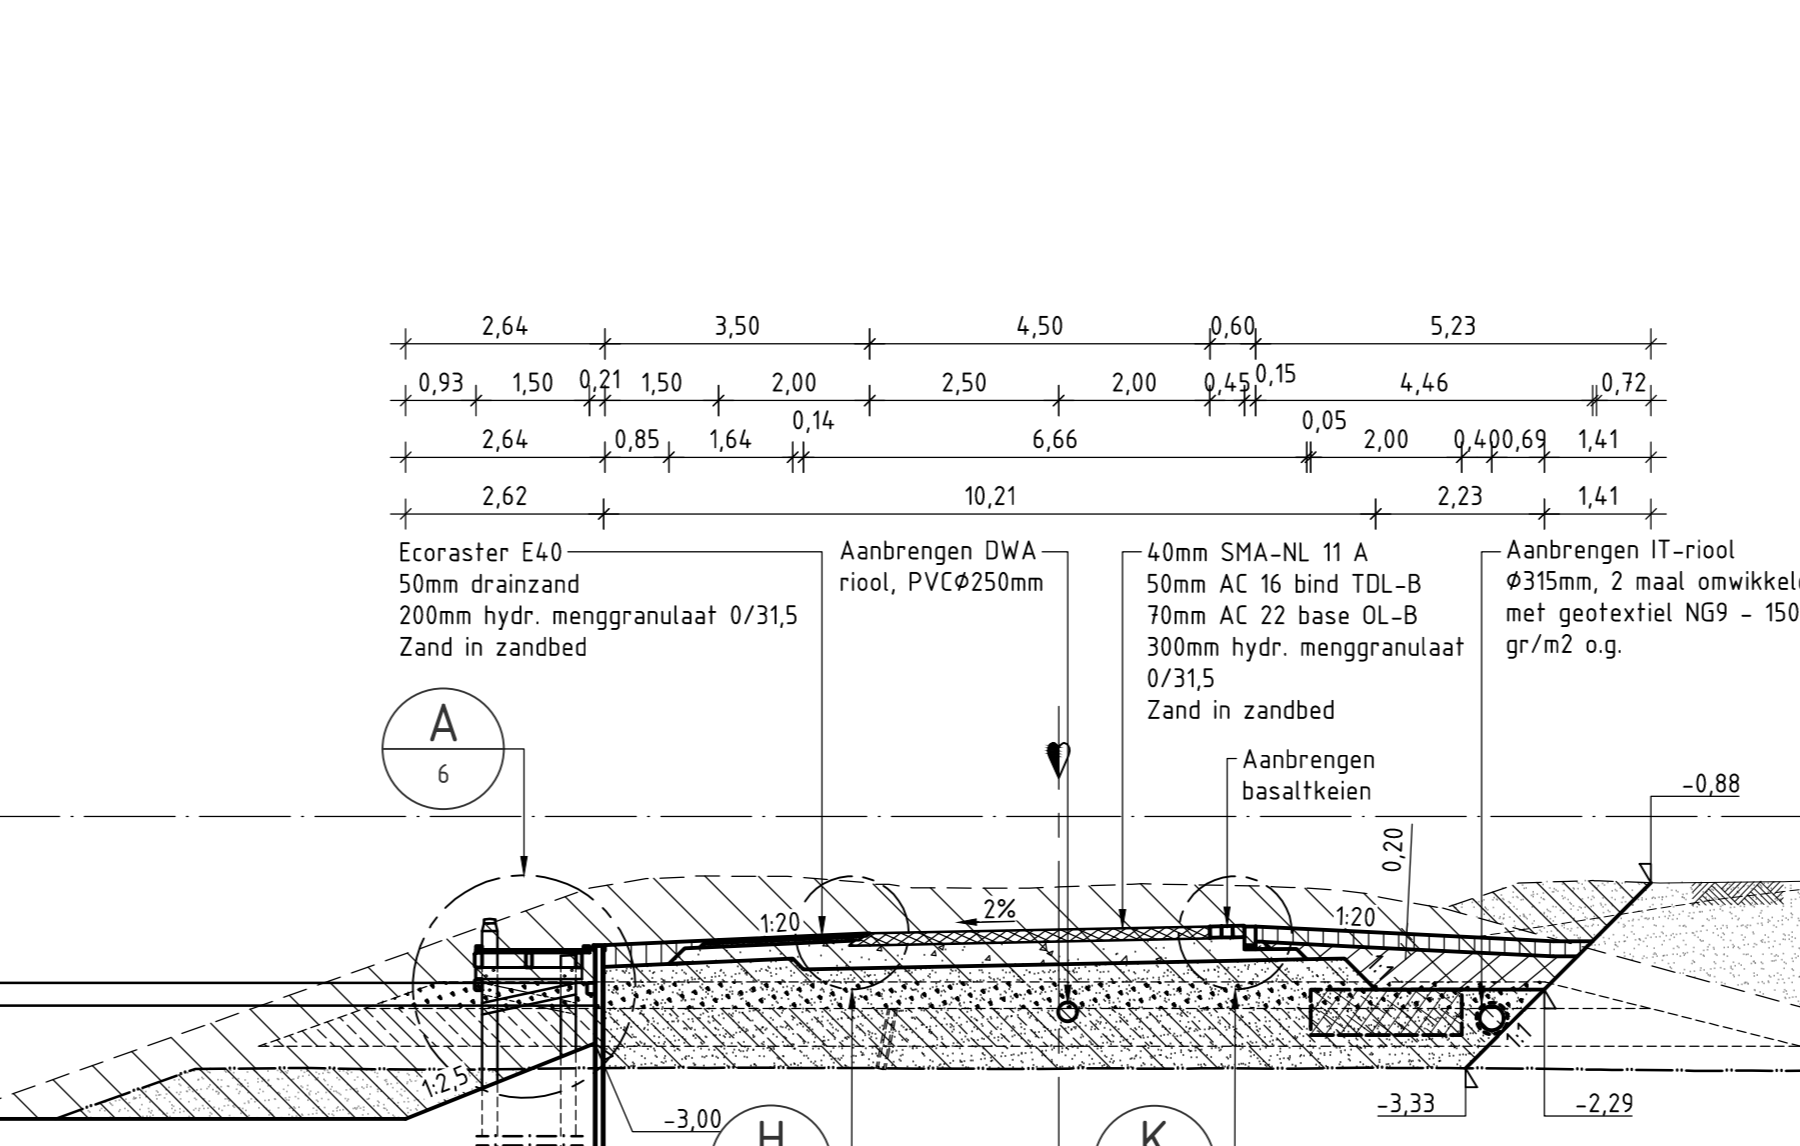



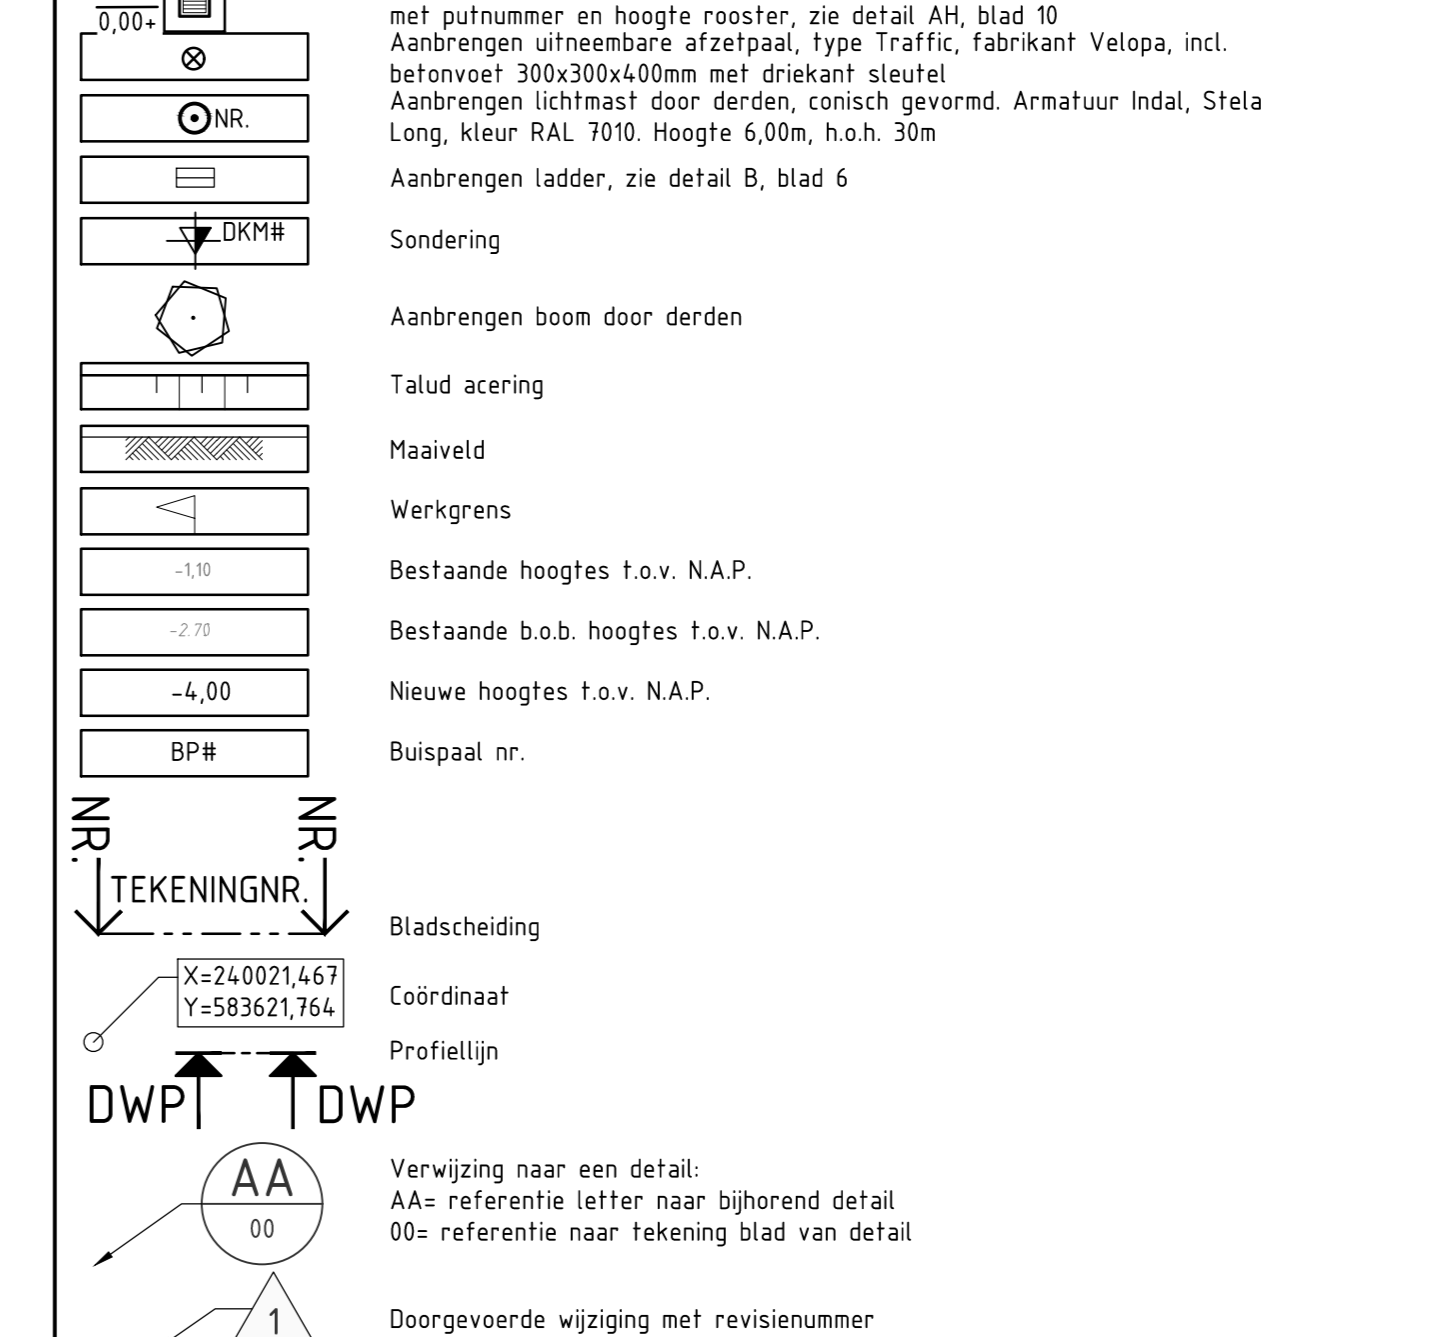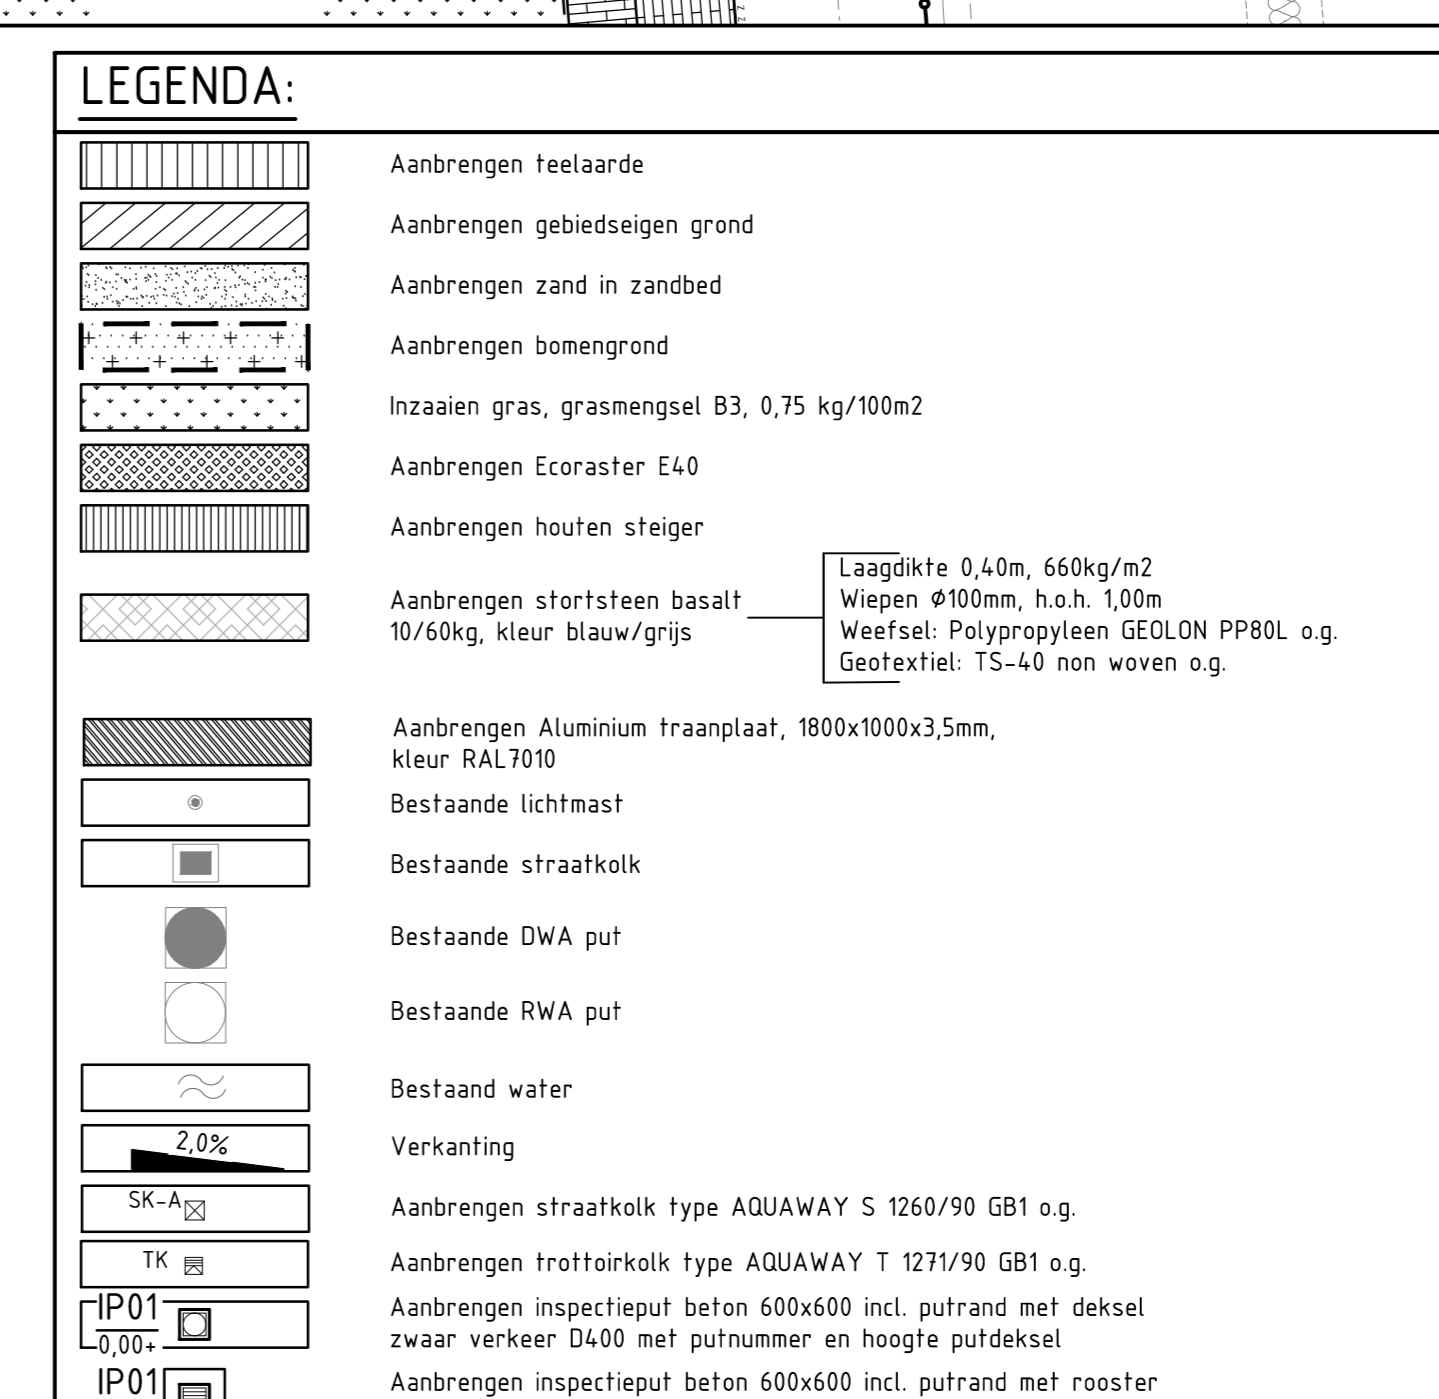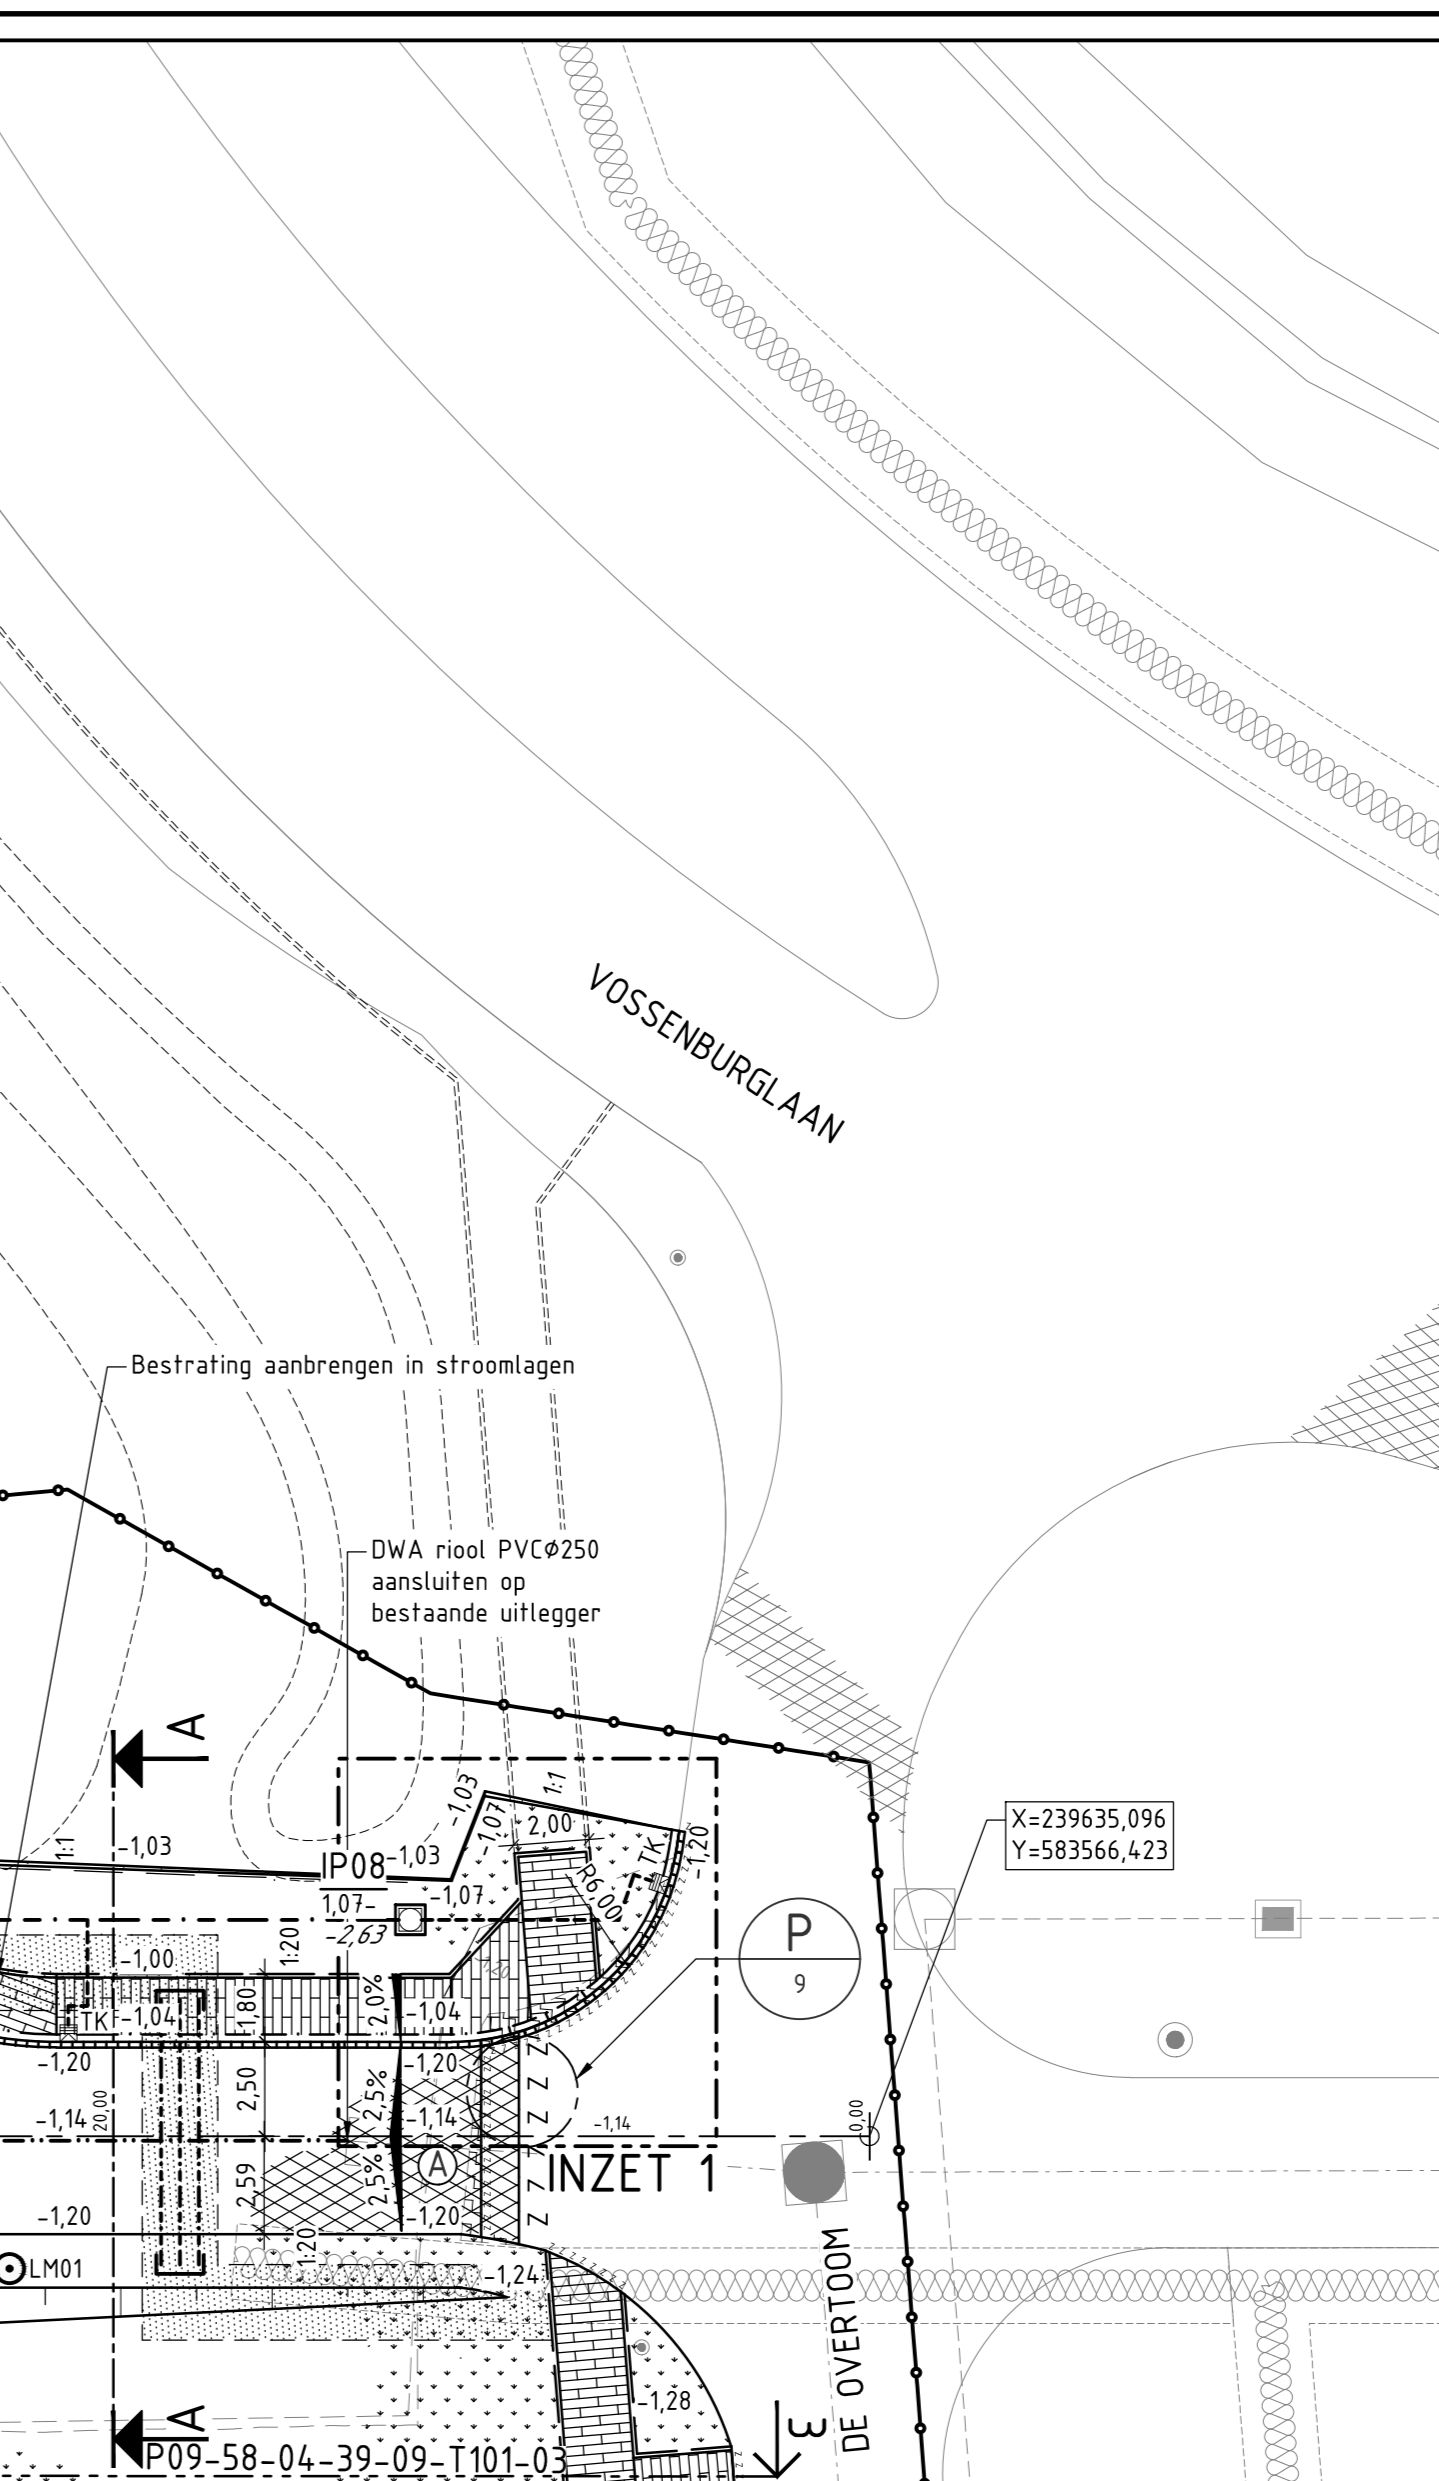

OPMERKINGEN:

- Maten in m, tenzij anders vermeld.
- Peilmaten e.g. hoogtematen in meters f.o.v. N.A.P., tenzij anders vermeld.
- Materialen in m. tenzij anders vermeld.
- Coördinaten en afmetingen in meters.
- Alle markeringen en figuraties in thermoplastisch materiaal, tenzij anders vermeld. Dikte van te brengen 3mm.
- Hooftheidsbepaling op de tekening 8 kg/m².
- Dazichtbaarheid moet voldoen aan klasse O3, luminantiefactor klasse B3.
- Nachzichtbaarheid moet voldoen aan klasse R2, R4D en RR0.

BIJBEHOOREND BESTEK:

- P09-58-04-39-10-B501

BIJBEHOORENDE TEKENINGEN:

- P09-58-04-39-09-T101-02 Situatie Zijkade Pier
- P09-58-04-39-09-T101-03 Situatie de Kolk en de Dverloom
- P09-58-04-39-09-T101-04 Dwarsprofielen & details
- P09-58-04-39-09-T101-05 Dwarsprofielen & details