BESTAANDE EN NIEUWE SITUATIE

SCHAAL 1:500

OPMERKINGEN

ACTIVITEITEN OPENBARE VERLICHTING PERCEVALWEG

LICHTMAST 1-2-3-4-6-7-8-9-10-11-12-13: Mast vervangen door con. mast lph 6 meter met UE – armatuur hergebruiken

LICHTMAST 5: Mast en armatuur vervangen voor een con mast lph 6 meter met UE en Altra 2 TC_L36

ACTIVITEITEN OPENBARE VERLICHTING TRISTANWEG

LICHTMAST 8-9-10: Mast en armatuur tijdelijk verwijderen, na riool werkzaamheden terugplaatsen

ACTIVITEITEN OPENBARE VERLICHTING BRANDAANSTRAAT

LICHTMAST 1-2-3-4: Mast vervangen door con. mast lph 6 meter met UE – armatuur hergebruiken

ACTIVITEITEN OPENBARE VERLICHTING ELEGASTPAD

LICHTMAST 1: Mast lph 4 meter + armatuur verwijderen
A1: AANBRENGEN LICHTMAST LPH 4 METER + ARMATUUR 2060 TC-L 24 WATT

ACTIVITEITEN OPENBARE VERLICHTING LANCELOETPAD

LICHTMAST 1: Mast lph 4 meter + armatuur verwijderen
A1: AANBRENGEN LICHTMAST LPH 4 METER + ARMATUUR 2060 TC-L 24 WATT

VERKLARING

- bestaande toestand
- best. toestand, die vervalt
- te maken toestand
- bestaand gebouw
- best. gebouw dat vervalt
- overbouwing
- nieuw gebouw (gepland)
- as, of meetlijn met meetpunt
- heiwerk/haag
- uitgiftegrens
- vastgestelde hoogte
- tijdelijke hoogte
- gemeentegrens
- verkeersgrens
- kredietgrens
- water
- gras
- beplanting
- bestaande boom
- toekomstige boom
- te verwijderen boom
- talud
- bestaande beschoeiing
- nieuwe beschoeiing
- bestaande waterkering
- best waterkering,die vervalt
- nieuwe waterkering
- tijdelijke waterkering
- leidingstrook
- spanmast RET/spanmast RET met ov
- paal voor signalisatie
- verkeersbord bestaand/nieuw
- geleiderail
- keerwand/damwand
- peilbuis
- bouwrijp te maken terrein

- lichtmast paaltop, bestaand/nieuw
- lichtmast enkele uithouder, bestaand/nieuw
- lichtmast dubbele uithouder, bestaand/nieuw
- lichtmast dubbele uithouder hoog/laag, bestaand/nieuw
- wandarmatuur, bestaand/nieuw
- grondspot, bestaand/nieuw
- overspanning, bestaand
- overspanning, nieuw
- te verwijderen
- te verplaatsen
- 99 lichtmastnummer

Lichtpunthoogte (Lph):
A: Lph 4 meter
B: Lph 6 meter
C: Lph 8 meter
D: Lph 10 meter
E: Lph 12 meter

N.B.
Locatie lichtmast 0,50m voorzijde trottoirband, tenzij anders vermeld
Armatuur haaks op de weg.
Poortdeksel tegen de rijrichting in.
Onderzijde poortdeksel 0,60m vanaf het maaiveld.
Masten in lengte profiel indicatief getekend,
exacte plaats i.o.m. directievoerder

SITUATIE

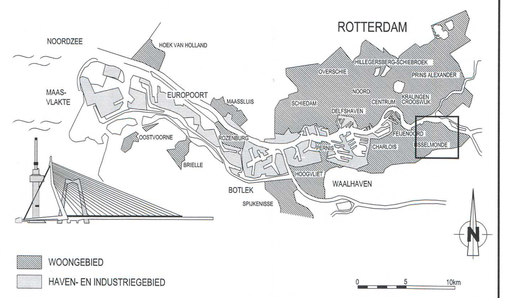

WOONGEBIED

HAVEN- EN INDUSTRIEGEBIED

0 5 10km

VERSIE

BESTEKTEKENING

f			
e			
d			
c			
b			
a	Eerste uitgave	D.Biekram	15-08-2012
Versie	Omschrijving	Tekenaar	Datum

Bestandsnaam : 83-OV-0815 PERCEVAL.DWG | Projectcode : Q4110011 | Verwijzing : Projectplan Percevalweg d.d. 02 februari 2012

Gemeente Rotterdam
Gemeentewerken
Ingenieursbureau

Galvanistraat 15
Postbus 6633
3002 AP ROTTERDAM
Telefoon : 010 489 4686
Telefax : 010 489 5494

IJSSELMONDE

OUD-IJSSELMONDE

PERCEVALWEG - ROELANTWEG
STRAAT VERNIEUWING
OPENBARE VERLICHTING
BESTAANDE EN NIEUWE SITUATIE

Behoort bij : Nummer :
Geografische code : 12-83-31/33/33
Formaat : A1 Blad 1 van
Schaal : 1:500 1 bladen

Getekend : D.Biekram 06-07-2012 Paraaf
Gecontroleerd : D.Bakx-de Waal Paraaf/Datum
Geautoriseerd : S.T.M. Ali Paraaf/Datum

Tekeningnr. : 83 - OV - 0815 a
Wijk/projectcode — Soort — Volgnr. Ver.

M:\GWR-STAD\ZUID\OPENBARE_VERLICHTING\4 PROJECTEN BB\REGIO ZUID\IJSSELMONDE\IN BEHANDELING\PERCEVALWEG\3_PROJECTRESULTATEN\TEKENINGEN