AAN TE BRENGEN RIOLERING

SCHAAL 1:500

OPMERKINGEN

TEKENINGENLIJST			
NUMMER	OMSCHRIJVING		
83-W-0808	Wegenbouw bestaande situatie	b	12-12-2012
83-W-0809	Wegenbouw nieuwe situatie	b	12-12-2012
83-W-0810	Wegenbouw details	a	29-10-2012
83-R-0811	Riolering te verwijderen situatie	a	29-10-2012
83-R-0812	**Riolering aan te brengen situatie**	**b**	**12-12-2012**
83-R-0813	Riolering details	a	29-10-2012
83-R-0814	Graafprofielen	a	29-10-2012

VERKLARING

bestaande toestand
best. toestand, die vervalt
te maken toestand
bestaand gebouw
best. gebouw dat vervalt
overbouwing
nieuw gebouw (geplandt)
as, of meetlijn met meetpunt
heikwerkhaag
uitgiftegrens
vastgestelde hoogte
tijdelijke hoogte
gemeentegrens
werkgrens
knikpuntgrens
water
gras
beplanting
bestaande boom
toekomstige boom
te verwijderen boom
talud
bestaande beschoeiing
nieuwe beschoeiing
bestaande waterkering
best. waterkering die vervalt
nieuwe waterkering
tijdelijke waterkering
leidingstrook
spanmast RET/spanmast RET met ov
paal voor signalisatie/lichtmast
verkeersbord bestaand/nieuw
geleiderail
keerwand/damwand
peilbuis
bouwrijp te maken terrein

bestaand DWA / gemengd riool met put en berrie
te leggen DWA / gemengd riool met put
bestaand RWA riool met put
te leggen RWA riool met put
te verwijderen riool
te vervallen riool
stroomrichting
putnummer
Ø 400 MS — diameter en type buis
74-10-R-045 (1985) — tekeningnummer en jaar van aanleg bestaand riool
-1.00 / -1.10 / 0.90 — schouwpeil en projectpeil b.o.b.
-0.90 — aangelegd b.o.b.
-3.50 — bestaande maaiveldhoogte
-3.50 — te maken maaiveldhoogte
1.00 ZA90/ZA45/BA — huisaansluitleiding met hoogte onderkant buis en wijze van aansluiting: -zijaansluiting 90° -zijaansluiting 45° -bovenaansluiting

overstort
taludbak
drainagebuis
collecteurriool
persleiding
gemaal
afsluiter
S.P. -1.00 — singelpeil
te maken afstopping

REVISIE
20.25
gelegd riool met gemeten afstand

Rioolkaart : L34
Bemalingsdistrict: 29

SITUATIE

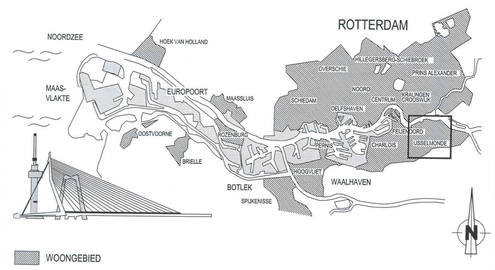

VERSIE

f			
e			
d			
c			
b	Verplaatsing streng R05-R06 en aanpassing werkgrens	M. van der Pol	12-12-2012
a	Bestekstekening	M. van der Pol	29-10-2012
Versie	Omschrijving	Tekenaar	Datum

Bestandsnaam : 83-W-0809_R-0812_B.DWG | Projectcode : Q410011 | Verwijzing : PVE Watermanagement - Percevalweg 09-06-2010

Gemeente Rotterdam
Gemeentewerken
Ingenieursbureau

Galvanistraat 15
Postbus 6633
3002 AP ROTTERDAM
Telefoon : 010 489 4686
Telefax : 010 489 5494

IJSSELMONDE

OUD-IJSSELMONDE

PERCEVALWEG - ROELANTWEG

RIOLERING
AANBRENGEN RIOLERING

Behoort bij :		Nummer :	
Geografische code :	12-83-31/32/33		
Formaat : A1		Blad 1 van	
Schaal :	1:500	1 bladen	

Getekend :	Gecontroleerd :	Geautoriseerd :	Tekeningnr. :
M. van der Pol	J.A.G. Vink	J.M. van der Aar	83 - R - 0812 b
12-12-2012 Parraaf	Parraaf/Datum	Parraaf/Datum	Wijkprojectcode — Soort — Volgnr. Ver.

K:\SOURCE\STAD_PROJECTEN\FE-LIS\83 ROELANT-PERCEVALWEG - RIOOL+STRAATZ_VOORBEREIDINGS_PROJECTRESULTATEN\3.42 DEFINITIEVE TEKENINGEN