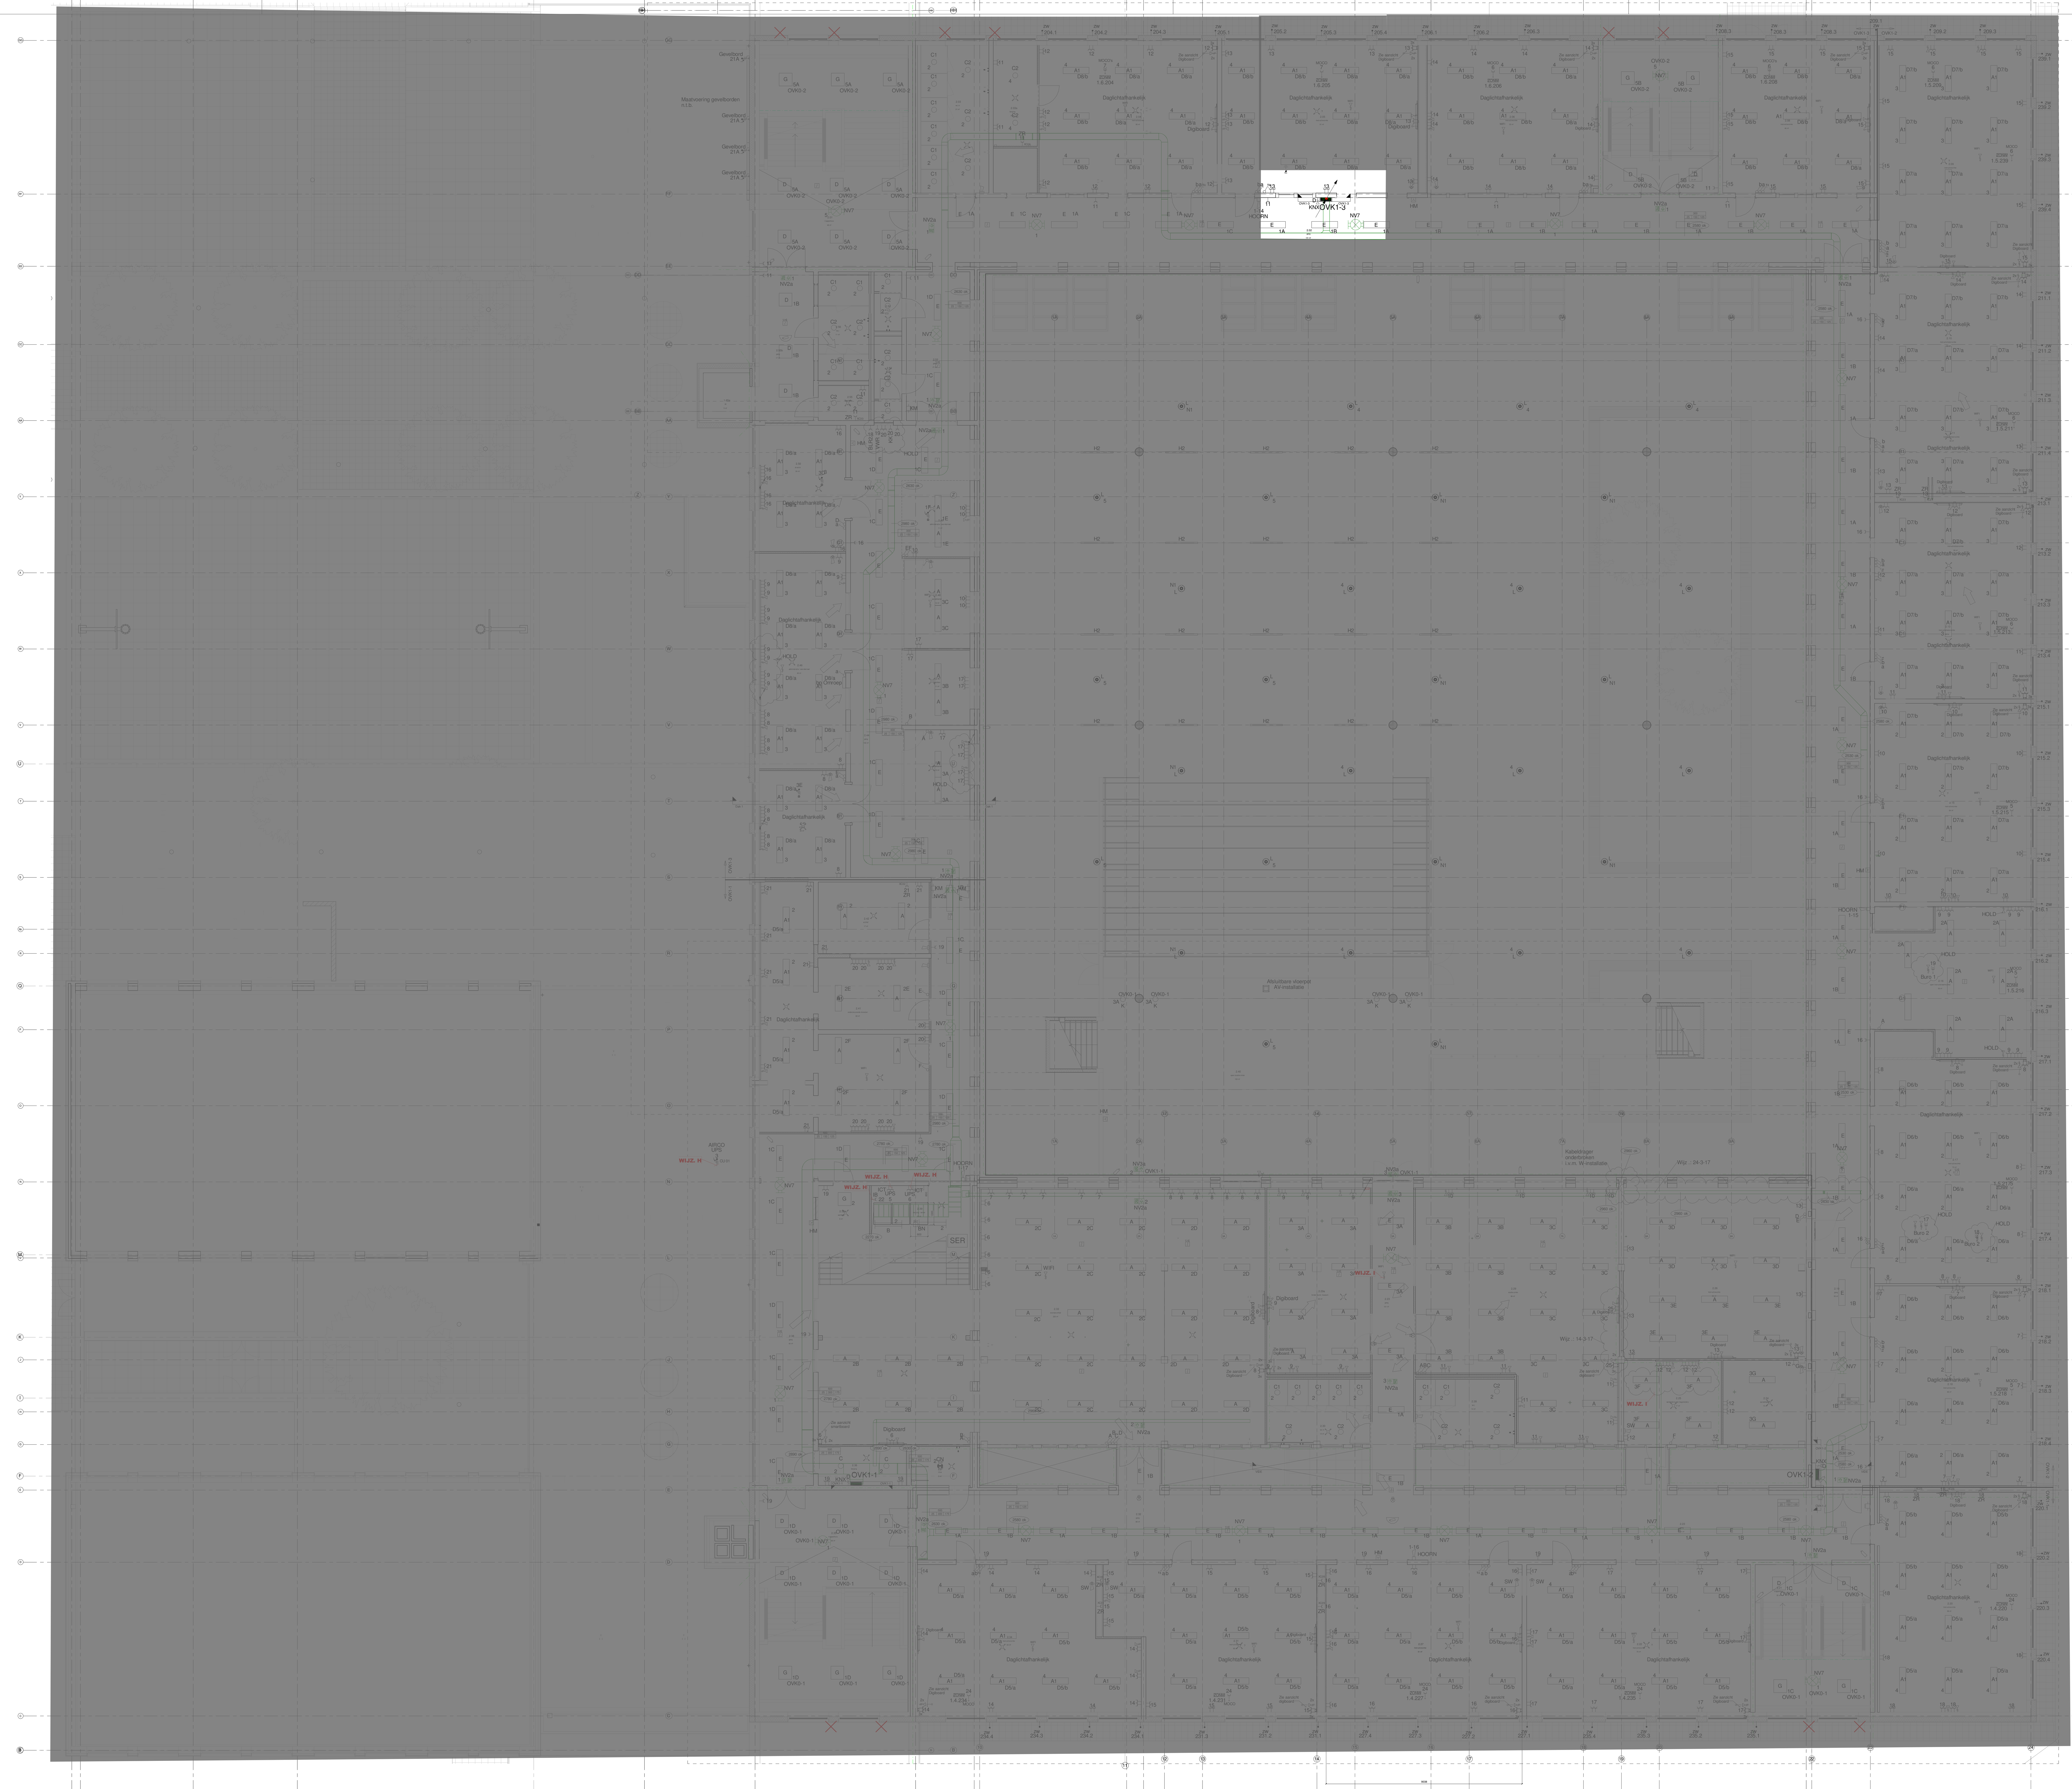

Vermogenscode	Omschrijving	Aantal fasen	Vermogen
100VA	RK 100VA	1	100 VA
AFZUIG	Afzuigkap	1	200 VA
AIRCO	Airco	1	1400 VA
Autoclaaf	Autoclaaf	1	2200 VA
Automaat	Snoep-frisautomaat	1	500 VA
Blender	Multiblender	1	1000 VA
BLR1	Boiler	1	650 VA
BLR2	Boiler	1	2000 VA
Boiler	Boiler	1	2000 VA
BRAND	Brandpomp	1	1100 VA
Broedstoof	Broedstoofoven	1	1400 VA
Buro 1	Burocluster klein	1	800 VA
Buro 2	Burocluster groot	1	1600 VA
Digiboard	Digiboard	1	250 VA
Fiets	E-bike lader	1	500 VA
Gevelbord	Gevelbord	1	500 VA
IB	inbraak	1	250 VA
ICT	ICT	1	1500 VA
INDUCTIE	Inductiekookplaat	1	7200 VA
KASSA	Kassa	1	200 VA
KK	Koelkast	1	400 VA
KOEL	Koel-/vrieskast	1	600 VA
KOELBANK	Koelwerkbank	1	300 VA
KOFFIE	Koffieautomaat	1	2500 VA
Koffie	Koffieautomaat	1	2500 VA
KOUD	Koelvitrine	1	400 VA
Labtafel 1	Labtafel Klein	1	800 VA
Labtafel 2	Labtafel groot	1	1600 VA
Labzuil	Labzuilen	1	800 VA
Laptops	Oplaadpunt Laptops	1	1500 VA
LBK 01	Luchtbehandelingskast LBK 01	1	1400 VA
LBK 02	Luchtbehandelingskast LBK 04	1	1000 VA
MOCO	Motorcontroler	1	100 VA
MOCO's	2x Moco	1	200 VA
Regelkast	Inbraak?	1	500 VA
Rolluik	rolluik	1	250 VA
Scherm	Scherm	1	200 VA
SOEP	Soepketel	1	400 VA
TOASTER	Toaster	1	3000 VA
TRACE	Tracing	1	0 VA
VENTILATIE	Ventilatie	1	100 VA
VERLICHTING	Verlichting stralingsplafond	1	600 VA
VRIES	vrieskast	1	650 VA
VWP	Vuilwaterpomp	1	750 VA
VWR	Vaatwasser	1	3000 VA
WARM	Warmhoudtvitine	1	1500 VA
Wasem	Wasemkap	1	200 VA
Waterontharder	Waterontharder	1	200 VA
WK	Waterkoeler	1	200 VA
ZONW	Zonwering	1	500 VA
ZR	Zoneregelaar	1	100 VA

Vermogenscode	Omschrijving	Aantal fasen	Vermogen
Cee 32A	Cee-form 32 A	3	20000 VA
Cee 32A	Cee-form 32 A	3	25000 VA
Cee 64A	Cee-form 64A	3	50000 VA
DOUCHE	Doorstoomboiler	3	18000 VA
HV OVEN	Handvaardigheidsoven	3	3600 VA
LBK 03	Luchtbehandelingskast LBK 03	3	12000 VA
LBK 04	Luchtbehandelingskast LBK 04	3	21600 VA
LBK 05	Luchtbehandelingskast LKB 05	3	21600 VA
LIFT	Lift	3	15500 VA
RK 01	Regelkast CV	3	10000 VA
Rolluik	Rolluik	3	500 VA
STEAMER	Combisteamer	3	7000 VA
VW	Vaatwasser	3	7100 VA

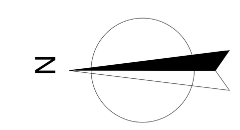

Symbool	Omschrijving
	19 inch kast (800x800)
	Aansluitpunt 1 fase, nul en beschermingscontact
	Aansluitpunt data 2-voudig
	Aansluitpunt data 2-voudig t.b.v. wifi of camera achter verlaagd plafond
	Aansluitpunt data 4-voudig
	Aansluitpunt data 4-voudig, achter verlaagd plafond
	Aansluitpunt bedraad met tekstuele functieaanduiding
	Aansluitpunt niet bedraad met tekstuele functieaanduiding
	Aardingspunt
	Aardingspunt bij contactdoos
	Armatuur inbouw
DAR	Daglicht afhankelijke regeling
	Armatuur met LEDlamp, nood
	Armatuur met LEDbuislamp
	Armatuur met LEDlamp
	Armatuur met invoegpunt aan buitenzijde, op wand
	Armatuur opbouw
	Brandweerpaneel
	Camera
	Camera dome, vast
	Contact, magneet-
	Detector, plafond
	Handbrandmelder
	Deurmagneet
	Hoorn
	Intercom deurpost
	Intercom deurpost buiten
	Intercom post
	Lamp met vrij aangrijpingspunt
	Noodverlichtingsarmatuur, transparant, vluchtweg boven, plafond
	Noodverlichtingsarmatuur, transparant, vluchtweg boven, wand
	Noodverlichtingsarmatuur, transparant, vluchtweg links, plafond
	Noodverlichtingsarmatuur, transparant, vluchtweg links, wand
	Noodverlichtingsarmatuur, transparant, vluchtweg rechts, plafond
	Noodverlichtingsarmatuur, transparant, vluchtweg rechts, wand
	Paneel, geluid
	Schakelaar voor zonwering op en neer
	Schakelaar, 1-polig
	Schakelaar, 1-polig, koord-
	Schakelaar, 1-polig, met thyristorregeling
	Schakelaar, noodstop-, Bediening door sleutel
	Signalering mindervaliden toilet
	Vloerpot of energiezuil vierkant 200x200x85
	Wandcontactdoos 1-voudig met beschermingscontact
	Wandcontactdoos 2-voudig met beschermingscontact in 2 inbouwdozen
	Wandcontactdoos 3 fasen, nul en beschermingscontact
	Wandcontactdoos 3-voudig met beschermingscontact in 3 inbouwdozen
	Digibord (levering en montage derden). Wandcontactdoos 2-voudig met beschermingscontact opbouw b.h. afgewerkte vloer
KM	Kleefmagneet
EM	Elektromagneet

GEWIJZIGD CODE	DATUM	OMSCHRIJVING	GETEKEND	GEZIEN
I	4-7-2017	Licht-/plafondplan	RL	BvK
H	16-5-2017		RL	BvK
G	25-4-2017	Armaturenplan	RL	BvK

Opdrachtgever
Adviseur
Architekt

UITVOERING

Comenius Lyceum Amsterdam
JACOB GEELSTRAAT AMSTERDAM

Gecontr.: RK
Datum: 19-10-2016
Formaat: A0
Getekend: RL

Elektrotechnische installaties
1e verdieping

Schaal: 1:100
Aantal bladen:
Maten in: mm
Bladnr.:

Groen & Aldenkamp Installatietechnieken
Tel.: 0348 412480
Fax. 0348 415562
Polanerbaan 9 3447 GN Woerden
www.gati.nl

E

Pr.nr.: 25887-10
Tek. nr. 2-1

Gebruikte onderlegger:

mm 10 20 30 40 50 60 70 80 90 100

getekend met StabiCAD ®