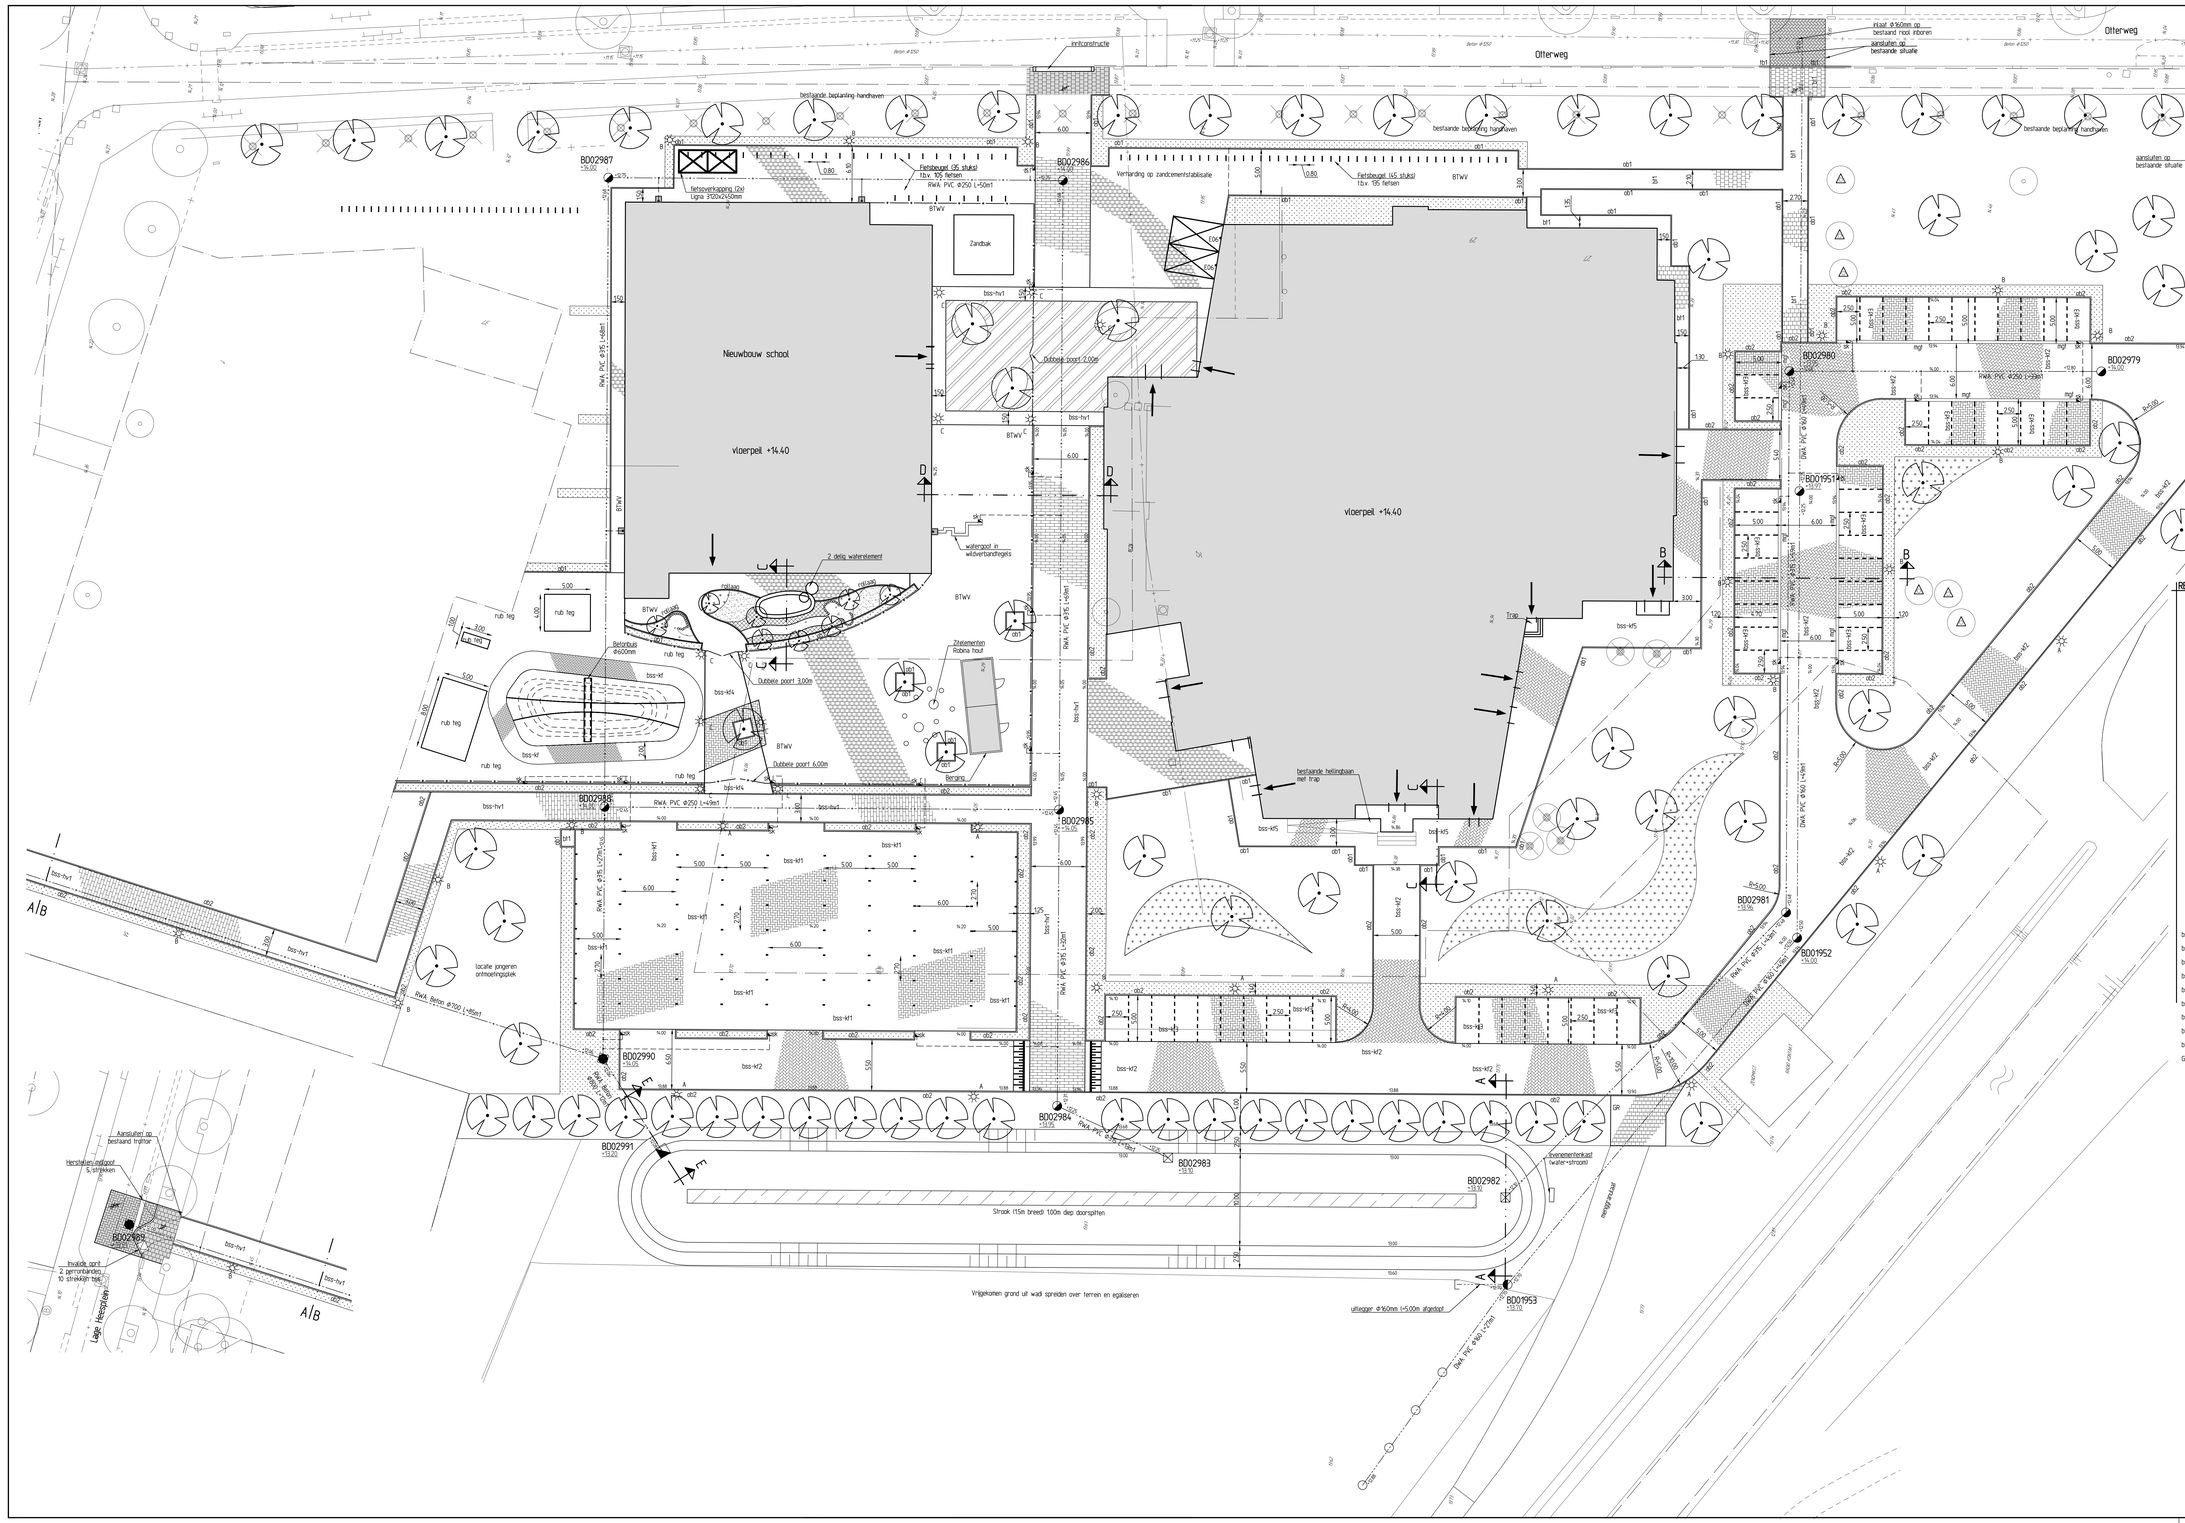
Olterweg
Nieuwbouw school
vloerpeil +14.40
vloerpeil +14.40
Zandbak
Fietsbeugel (25 stuks)
t.b.v. 105 fietsen
Fietsbeugel (45 stuks)
t.b.v. 135 fietsen
fietsoverkapping (2x)
Ligna 3720x2425x50mm
bestaande beplanting-handhaven
Verharding op zandcementstabilisatie
Dubbele poort 7.00m
Dubbele poort 3.00m
Dubbele poort 6.00m
2 delig waterelement
waterpot in wildverbandtegels
rollaag
Betonbuis Ø600mm
Zitelementen Robina hout
Beronic
rub teg
bss-kt
bss-kt4
bss-hv1
bss-kt1
bss-kt2
bss-kt3
bss-kt4
bss-kt5
bss-wf
bss-wf1
bss-wf2
bss-wf3
bss-wf4
bss-wf5
BTWV
RWA PVC Ø315 L=49m1
RWA PVC Ø315 L=27m1
RWA PVC Ø315 L=52m1
RWA PVC Ø315 L=68m1
RWA PVC Ø250 L=50m1
RWA PVC Ø250 L=28m1
RWA PVC Ø250 L=29m1
RWA PVC Ø250 L=27m1
RWA Beton Ø700 L=95m1
RWA PVC Ø400 L=27m1
RWA PVC Ø400 L=28m1
RWA PVC Ø400 L=58m1
RWA PVC Ø400 L=52m1
RWA PVC Ø400 L=27m1
bestaande helling/baan met trap
Trap
Isolatie opnr
2 gemonteerdeg
10 strekken tbs
Aansluiten op
bestaand trafhar
Herstellen metgoot
5 strekken
Lage Hesselen
Strook (15m breed) 100m diep doorspitten
Vrijgekomen grond uit wadi spreiden over terrein en egaliseren
uitlegger Ø160mm l=5.00m afgedopt
bovenmeterkast
(water+stroom)
aansluiten op
bestaande situatie
maat Ø160mm op
bestaand rood inboren
aansluiten op
bestaande situatie
bestaande beplanting-handhaven
aansluiten op
bestaande situatie
aansluiten op
bestaande situatie
BD02987
BD02986
BD02980
BD02979
BD01951
BD02988
BD02985
BD02981
BD01952
BD02990
BD02984
BD02991
BD02983
BD02982
BD01953
BD02989
A/B
I
GR
RENVOOI
tekst
bestaande situatie
nieuwe situatie
perceelsgrens
bestaande hoogte
nieuwe hoogte
tb
Trafforband 190/150x250mm
vtb
Vertoopband 08 -> 190/150x250
mgl
Maigoot; 3 strekken, betonstraatsteen, keiformaat, kleur: grijs
obl
opsluitband 100x200mm
obl2
opsluitband 120x250mm
Inritconstructie: 5 strekken gkk incl. 2 eindblokken
vakaanduiding 1-1 strreep betonstraatsteen keiformaat, kleur wit
30 km/h sinusdrempel, 80mm hoogte
Gegalvaniseerde fietsaanlegbeugel type LEON
Staalmaat hekwerk hoogte 1.20m v.v. dubbele poort (max. poortbreedte 6m)
Φ315 L=10m
R03
HWA; PVC Ø250/315mm, incl. PE put 800
b.o.b. hoogtes, puthoogte en putnummer
Φ700 L=10m
R11
HWA; Beton Ø700/800mm, incl. Betonput 1250x1250
b.o.b. hoogtes, puthoogte en putnummer
Φ160 L=10m
D03
DWA; PVC Ø250mm, incl. PE put 800
b.o.b. hoogtes, puthoogte en putnummer
HWA-put v.v. waarderoost gekreveld
HWA-put uitstroomvoorziening
Erfscheidingsput 315x160mm
straatkolk incl. uitlegger PVCØ125mm kleur: grijs
bss-wf
speelplein betonstraatstenen keiformaat in stroomverband kleur: grijs
bss-wf1
parkeerplaats betonstraatstenen keiformaat in elleboogverband kleur: zwart
bss-wf2
rijbaan betonstraatstenen keiformaat in keperverband kleur: heidepaars
bss-wf3
parkeerplaats betonstraatstenen keiformaat in elleboogverband zonder facet kleur: zwart
bss-wf4
entree betonstraatstenen keiformaat in elleboogverband kleur: grijs
bss-wf5
entree betonstraatstenen keiformaat (hergebruik) inkeperverband kleur: grijs
bss-hv1
trafhar betonstraatstenen dikformaat in halfsteensverband kleur: mangaan
bt1
trafhar betontegels 300x300x60mm kleur: grijs
btwv
schoolplein betontegels diverse formaten in wildverband kleur: grijs
GB
berm grastegelsteen 400x600x10mm
voorplein betonstraatstenen keiformaat verband zie detail kleur: grijs/ederood
haag
sierplantsoen beplanting nader te bepalen
herstraten verharding
invalider-inrit 100m breed; bochtbanden passagen, 2x perronband 190/150x250x1000mm
voorzien van betonstraatstenen kleur: grijs
Nieuwe boom; soort: zie planlijst
Bestaande boom voorzien van boombescherming
Te rooien boom
Boomkrans v.v. min. 10m3 bomenzand
obl
Boomkrans van opsluitbanden 100x200mm v.v. min. 10m3 bomenzand
Lichtmast, Type A hoogte 6.00m, type B hoogte 4.50m, type C 100m
E06
Verkeersbord B06
ADVISEURS EN INGENIEURS
Advin
STATUS
Definitief
PROJECTOMSCHRIJVING
Buitenruimte ontmoetingsruimte Donk
Nieuwe situatie
OPDRACHTGEVER
BRO
PROJECTNUMMER
3131104000
ONDERDEEL
GET. ACC. SCHAAL 1:200 TEK. NO. 81
JTH
DATUM 6-11-2012 VERSIE C FORMAAT A0+ BLAD NO. 01
Advin ontwerpt en bouwt
Postbus 1000
5690 AA Son
T 0499 323 84 00
F 0499 323 84 01
www.advin.nl
info@advin.nl
KvK 17187080
LD - 1120000000
AUTEURSRECHT VOORBEHOUDEN