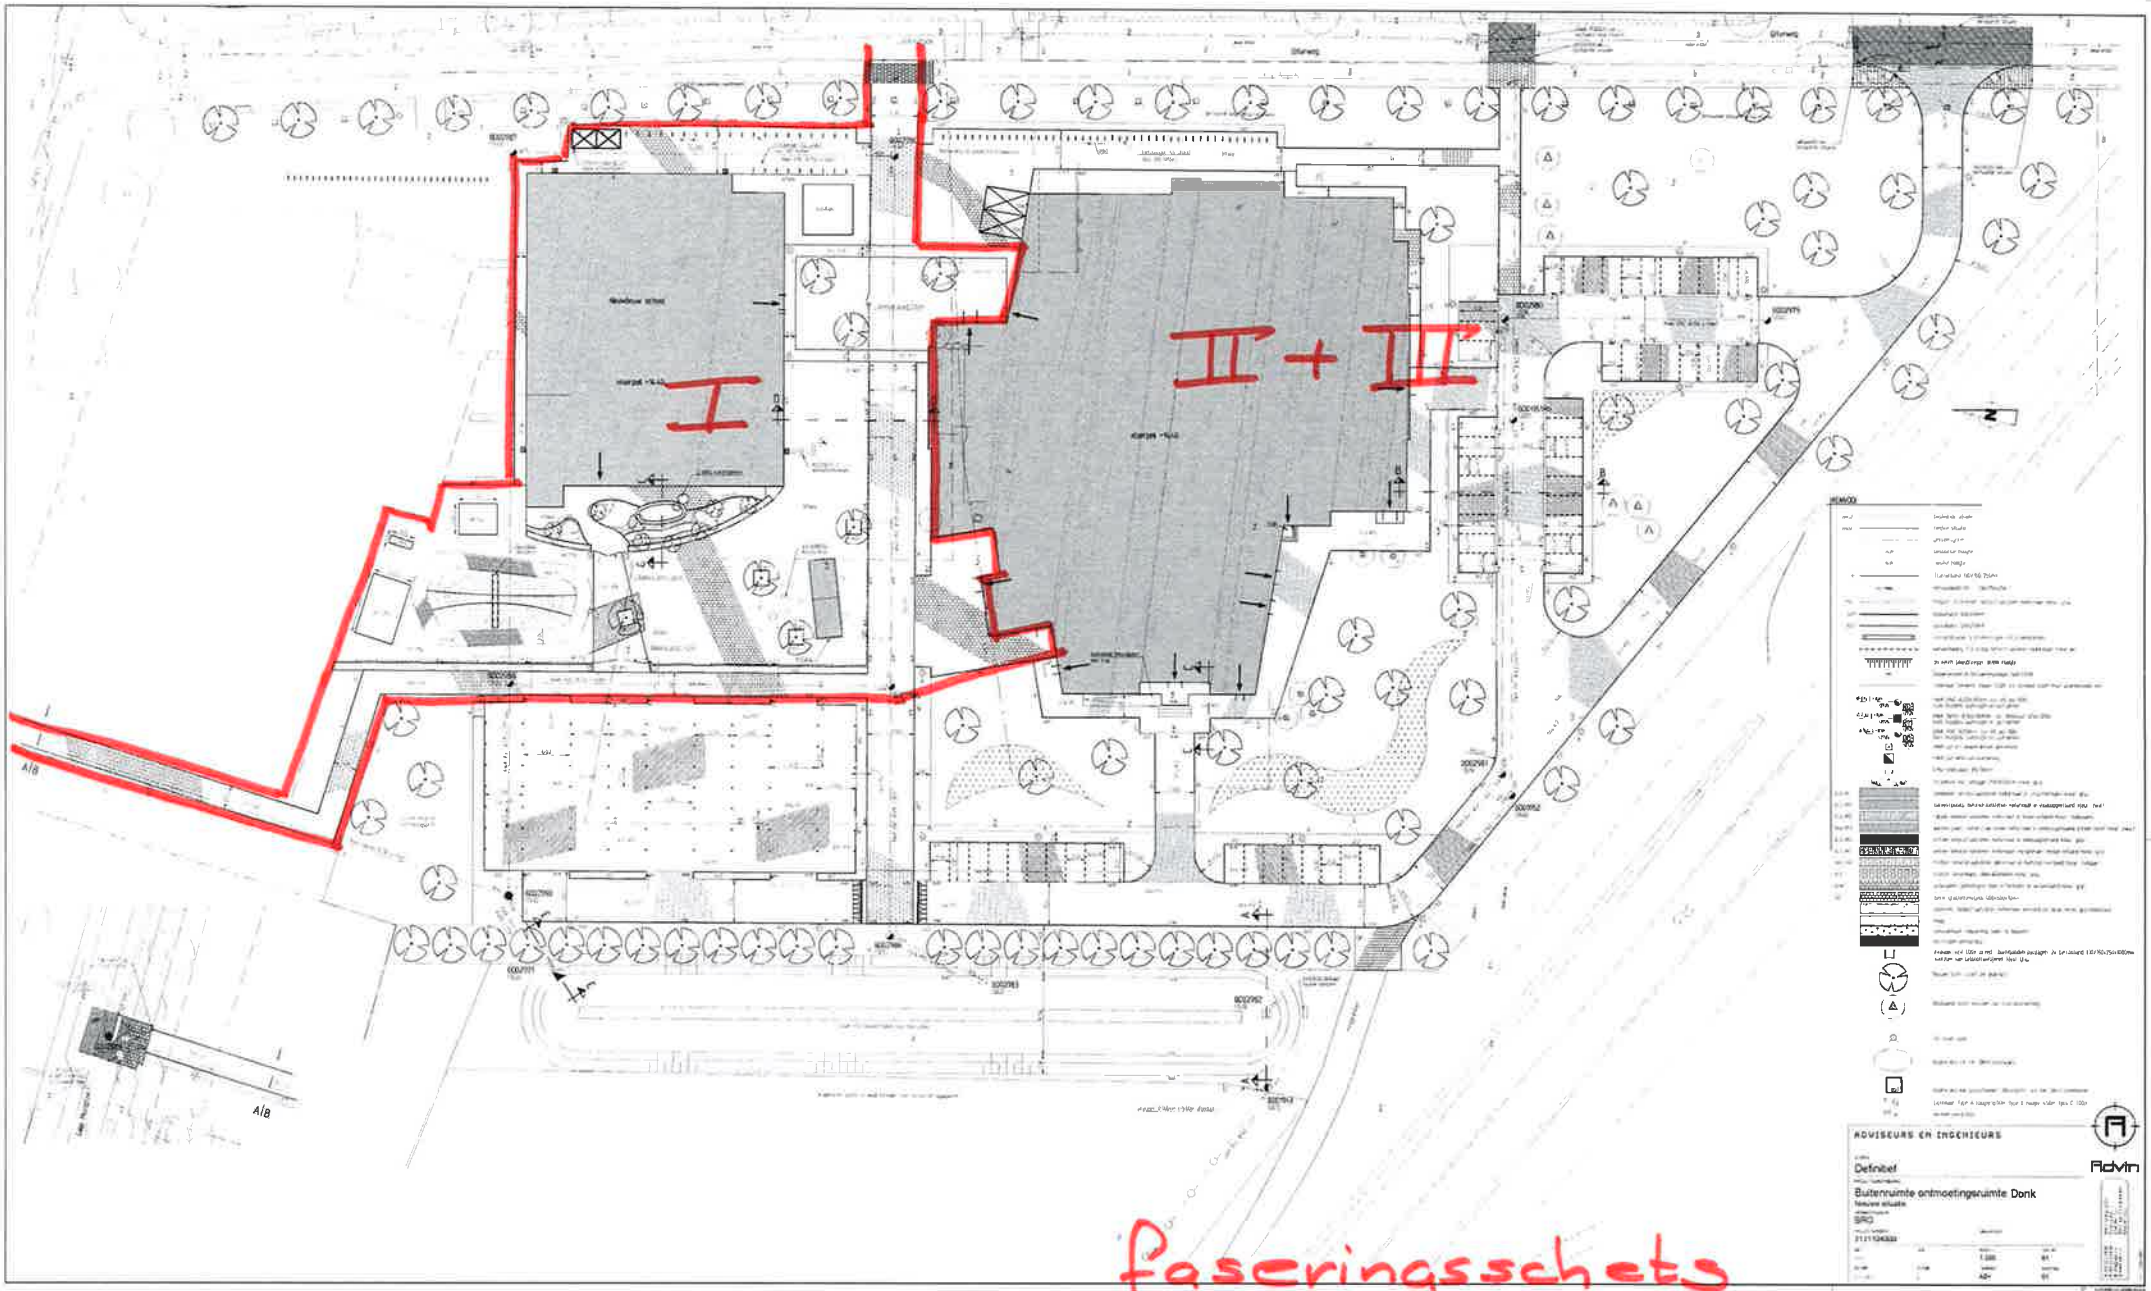
I
II + III
A18
A18
ADVISEURS EN INGENIEURS
Definitief
Advin
Bluitenruimte ontmoetingsruimte Donk
faseringsschets