


DG339FTX (afm: bxhxd)
(afm: 800x2000x500mm)

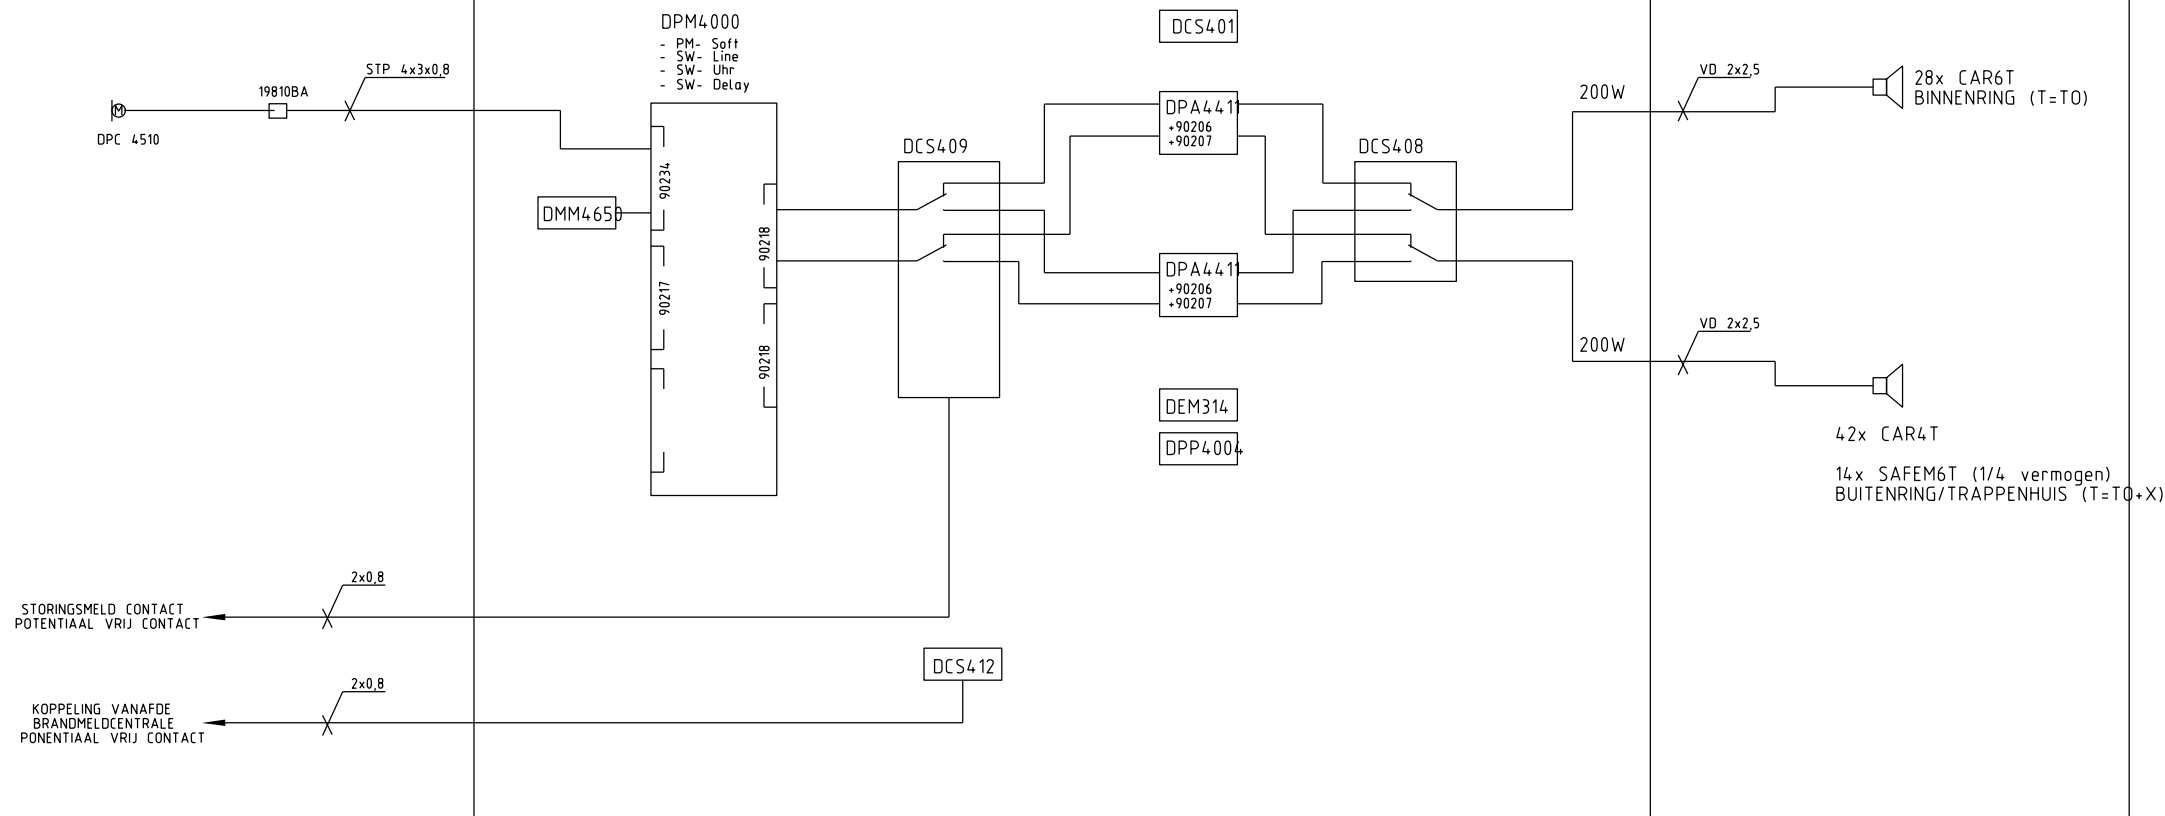

Installatietechniek Sprangers Gilze
Professionals in technische dienstverlening

Postbus 10
5126 ZG Gilze
Roodhuisstr. 1
5126 CK Gilze
Telefoon (0161) 459880
Telefax (0161) 459883
E-mail rsprang@globe.nl

PROJECT: Parkeer garage Etten-Leur te Etten-Leur				REVISIE	
ONDERWERP: Blok-schema omroep en ontruiming					
GETEKEND:	M.v.K.	25-09-2003	ORDERNR.:	251660	SCHAAL: n.v.t.
GEZIEN:	TS	25-09-2003	AANTAL BLADEN:	FILE:	E-38.DWG
GEC.:			BLADNR.:	E-38	REF. FILE:
					A3