

Bijlage Programma van Eisen

Parkeergarage Etten-Leur
Valpoort 1
4873 BM ETTEN-LEUR

Dit betreft een bijlage op het PvE met document nr. PvE-15-13.373943BR-evs en de PvE-15-13.373943OA-evs van d.d.: 09-06-2016

Document opgesteld door

: Elwin Voss
Chubb Fire & Security B.V
Vestiging Rotterdam / Breda
Achterzeedijk 57, unit 57
2992SB Barendrecht
088 - 112 47 00

Document nummer

: Zone 15-13.373943


Status document

: Definitief

Datum status

: 09-06-2016

Paraaf: eigenaar /gebruiker Paraaf: bevoegd gezag

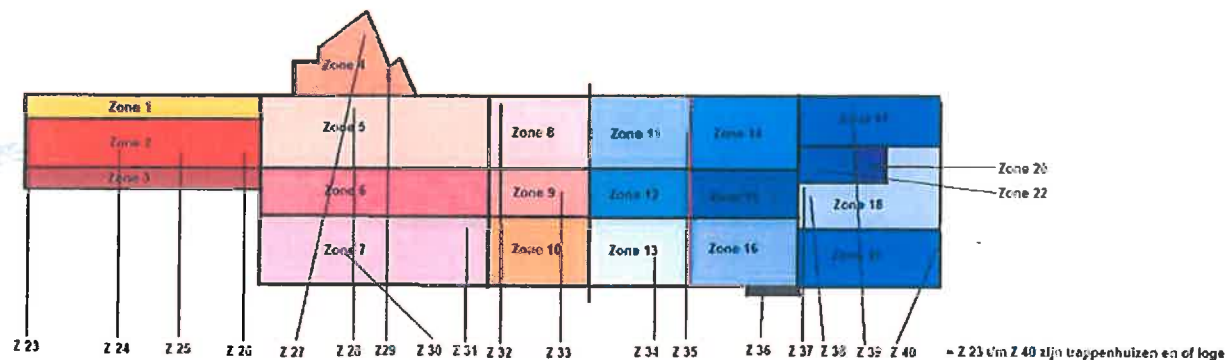

Zone 20 ventilatie aansturing
 Zone 22 op en afrit
 Zone 23 trappenhuis
 Zone 24 en 25 lift gemeentehuis
 Zone 26 trappenhuis
 Zone 27 en 29 trappenhuis bewonersflat
 Zone 28, 30, 31, 32, 33, 34, 35, 38, 39 en 40 trappenhuizen
 Zone 36 rolltrappen (AH)
 Zone 37 logé

Sturingen van het flitslicht door de automatische brandbeveiligingsinstallaties gaat in werking op zone 1 t/m 10 met 23 t/m 33. Bij brandweeringang op As H/J – 42-43 straatniveau.

Sturingen van het flitslicht door de automatische brandbeveiligingsinstallaties gaat in werking op zone 11 t/m 19 met 34 t/m 40. Bij brandweeringang op As B/C – 16-17 straatniveau.

Werking van de sturingen van de toegangsrolpaden (toegangsrolltrappen) naar de parkeergarage op as 25-26 en 49-52 stramien L. Aanwezige tourniquetdeur op deze rolpaden dienen te sluiten. Toegangsrolpaden naar de parkeergarage dienen na 1 cyclus uitgeschakeld te worden.

Werking van de sturingen van de elektrische schuifdeuren tussen rolpaden en parkeergarage as 25-26 en 49-52 stramien L. Deze elektrische deuren dienen niet meer aangestuurd te worden door de aanwezige deursensor, maar mogen alleen handmatig geopend te worden en dienen daarna automatisch te sluiten.

Werking van de sturingen van de inritten toegangsslagbomen. De toegangsslagbomen worden gesloten voor al het inrijdende verkeer.

Alle sturingen die te maken hebben met stuwdrukinstallatie worden volgens huidige situatie aangesloten en worden omschreven in PvE Parkeergarage Centrumplan Eiten Leur 12239-02 PvE -RBS 01 van de stuwdrukinstallatie.

Paraaf: eigenaar / gebruiker Paraaf: bevoegd gezag