
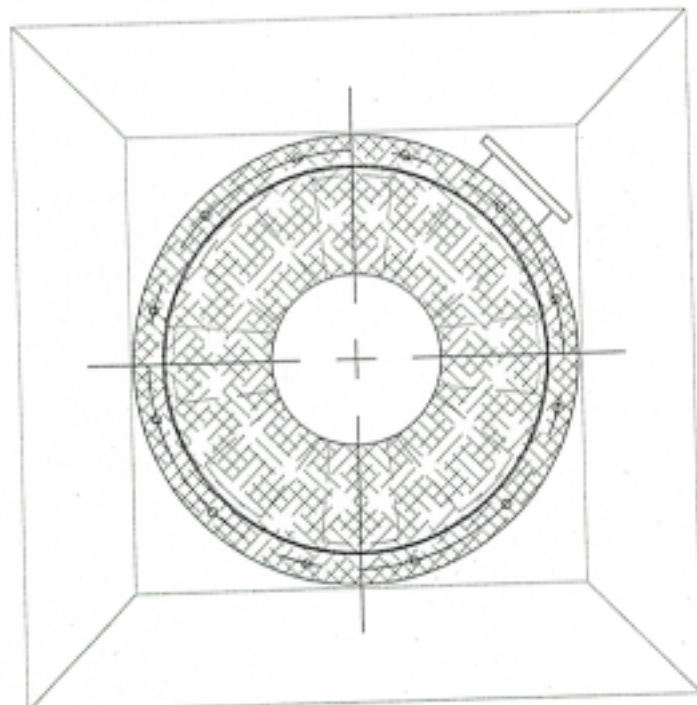


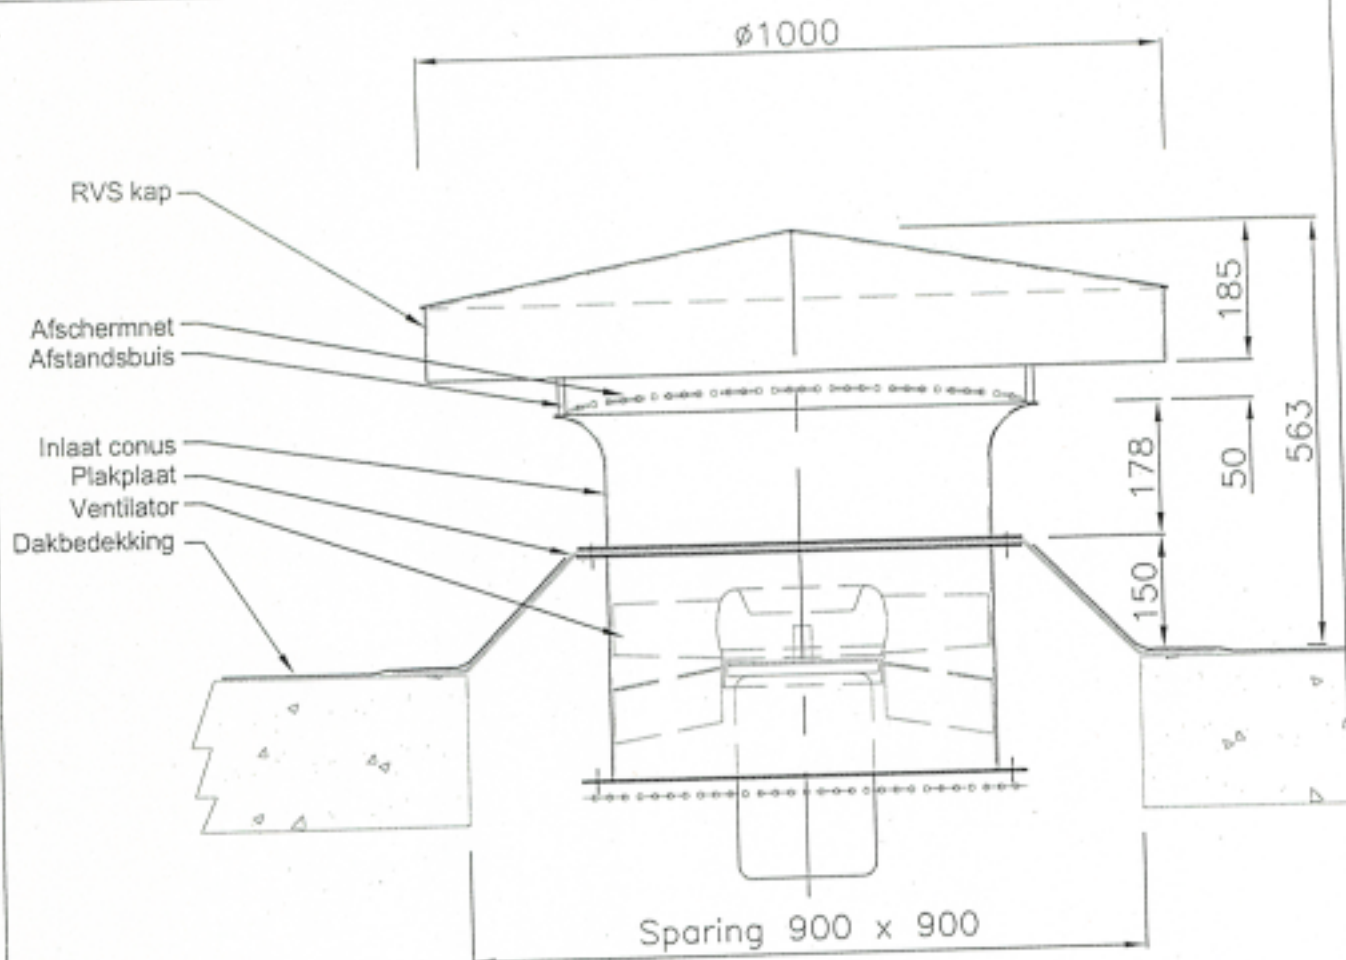

Gewijzigd:		Door:		Opdrachtgever:		Project:	
G				Sprangers B.V.		P.G. Centrumplan Etten Leur	
F				Onderwerp:		School:	Datum:
E				Opstelling Overdrukventilator		1:10	05-03-03
D				op trappenhuis		Getekend:	Bestandsnaam:
C				Tekeningnummer:		CJO	S1085206
B				Formaat:		Ordernummer:	Status:
A				S1085206		A4 E01.91.085	Definitief
						 P.S.B. B.V. Parking Ventilation Systems Postbus 177 5140 AD Waalwijk Tel. : +31-416-567 222 Fax : +31-416-567 220 Info : info@psbtbv.com	