



OPMERKINGEN

VERKLARING

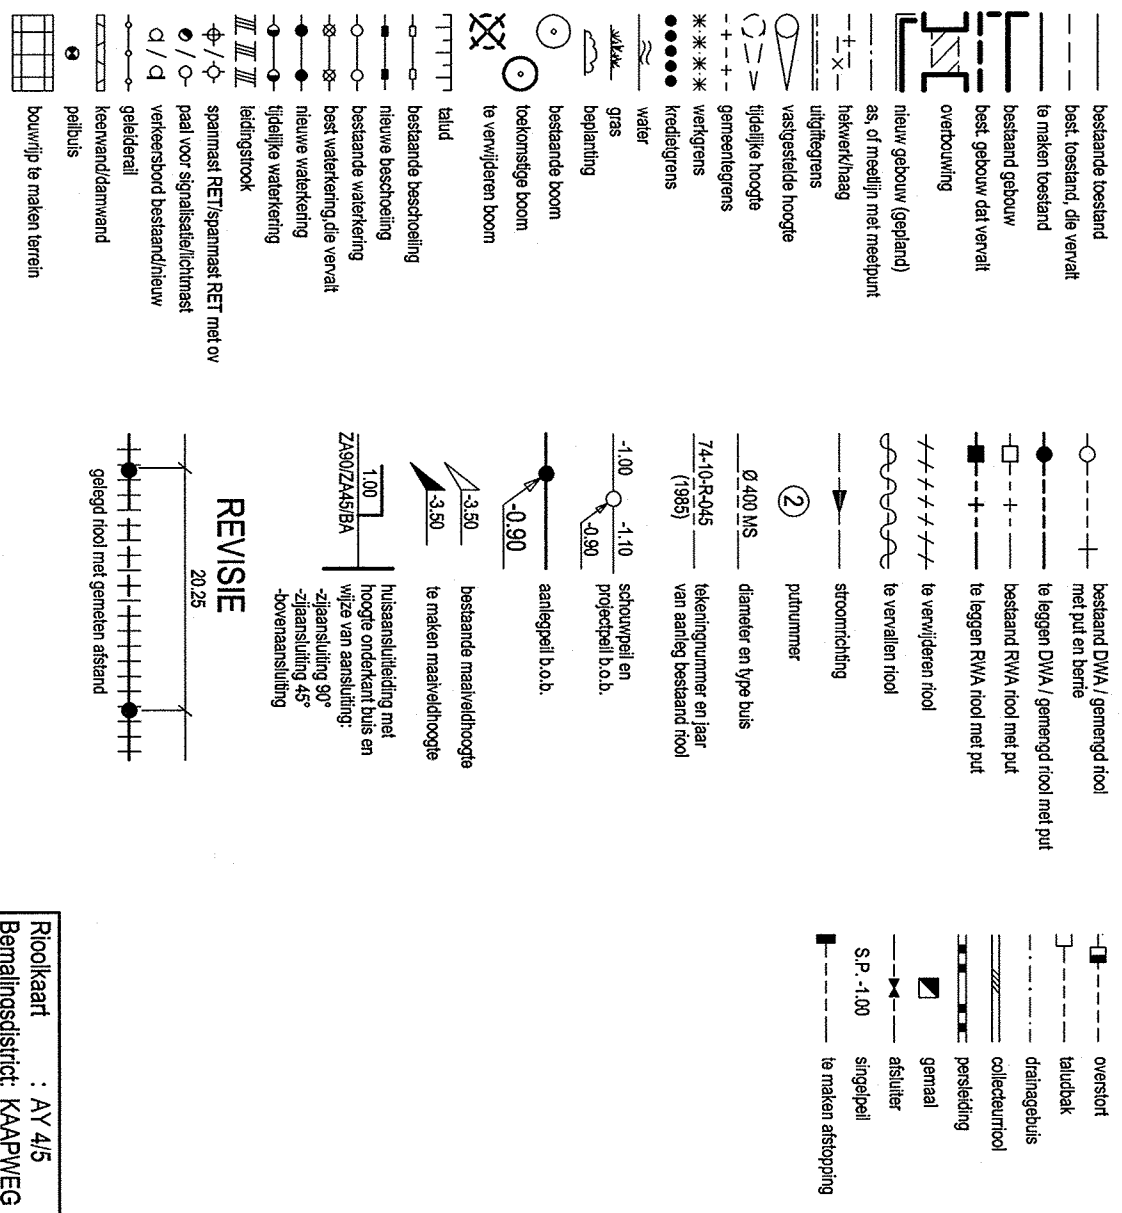

SITUATIE

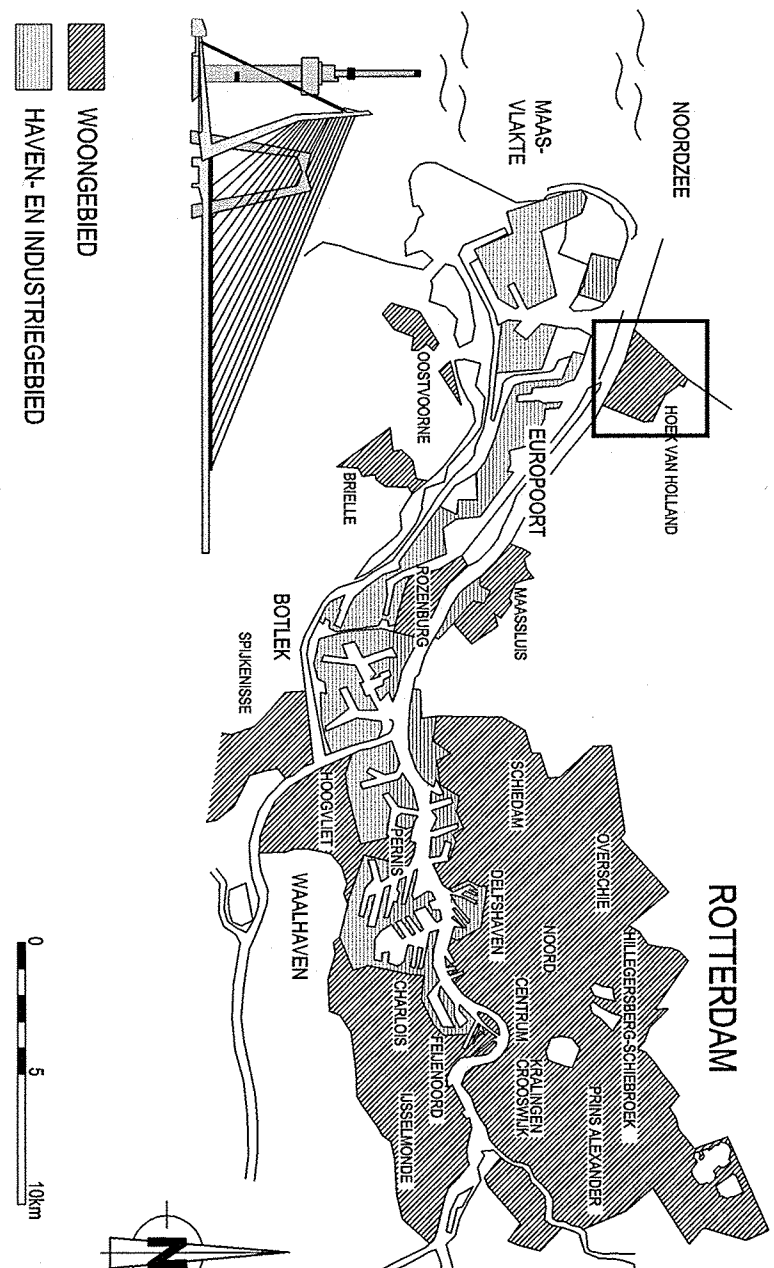

VERSILE

f				
e				
d				
c				
b	Werkgrans.	L.H.G. v/d Aarend	03-12-2012	
a	Eerste uitgrava	L.H.G. v/d Aarend	02-11-2012	
	Waaie	Tekenaar	Datum	
	Omschrijving	Revisies	Werkwijz.	



Gemeente Rotterdam
Gemeentewerken
Ingenieursbureau

Telefoon : 010 489 51 33
Telefax : 010 489 79 31

HOEK VAN HOLLAND

STAND EN DUIN STRANDWEG-/STATIONSWEG

**RIOLERING
BESTAANDE-/ VERWIJDEREN RIOLERING**

**RIOLERING
BESTAANDE-/ VERWIJDEREN RIOLERING**

Gezocht:	Gezocht door:	Gezocht door:	Tekening:
L.H.G. v.d AREND	R. v.d PLOEG	A.J. HUSSAERTS	01 - R - 0501
01-10-2012			
Paraf/Datum	Paraf/Datum	Paraf/Datum	Wijzigingscode
			Soort - Volgm. Ver.
			b