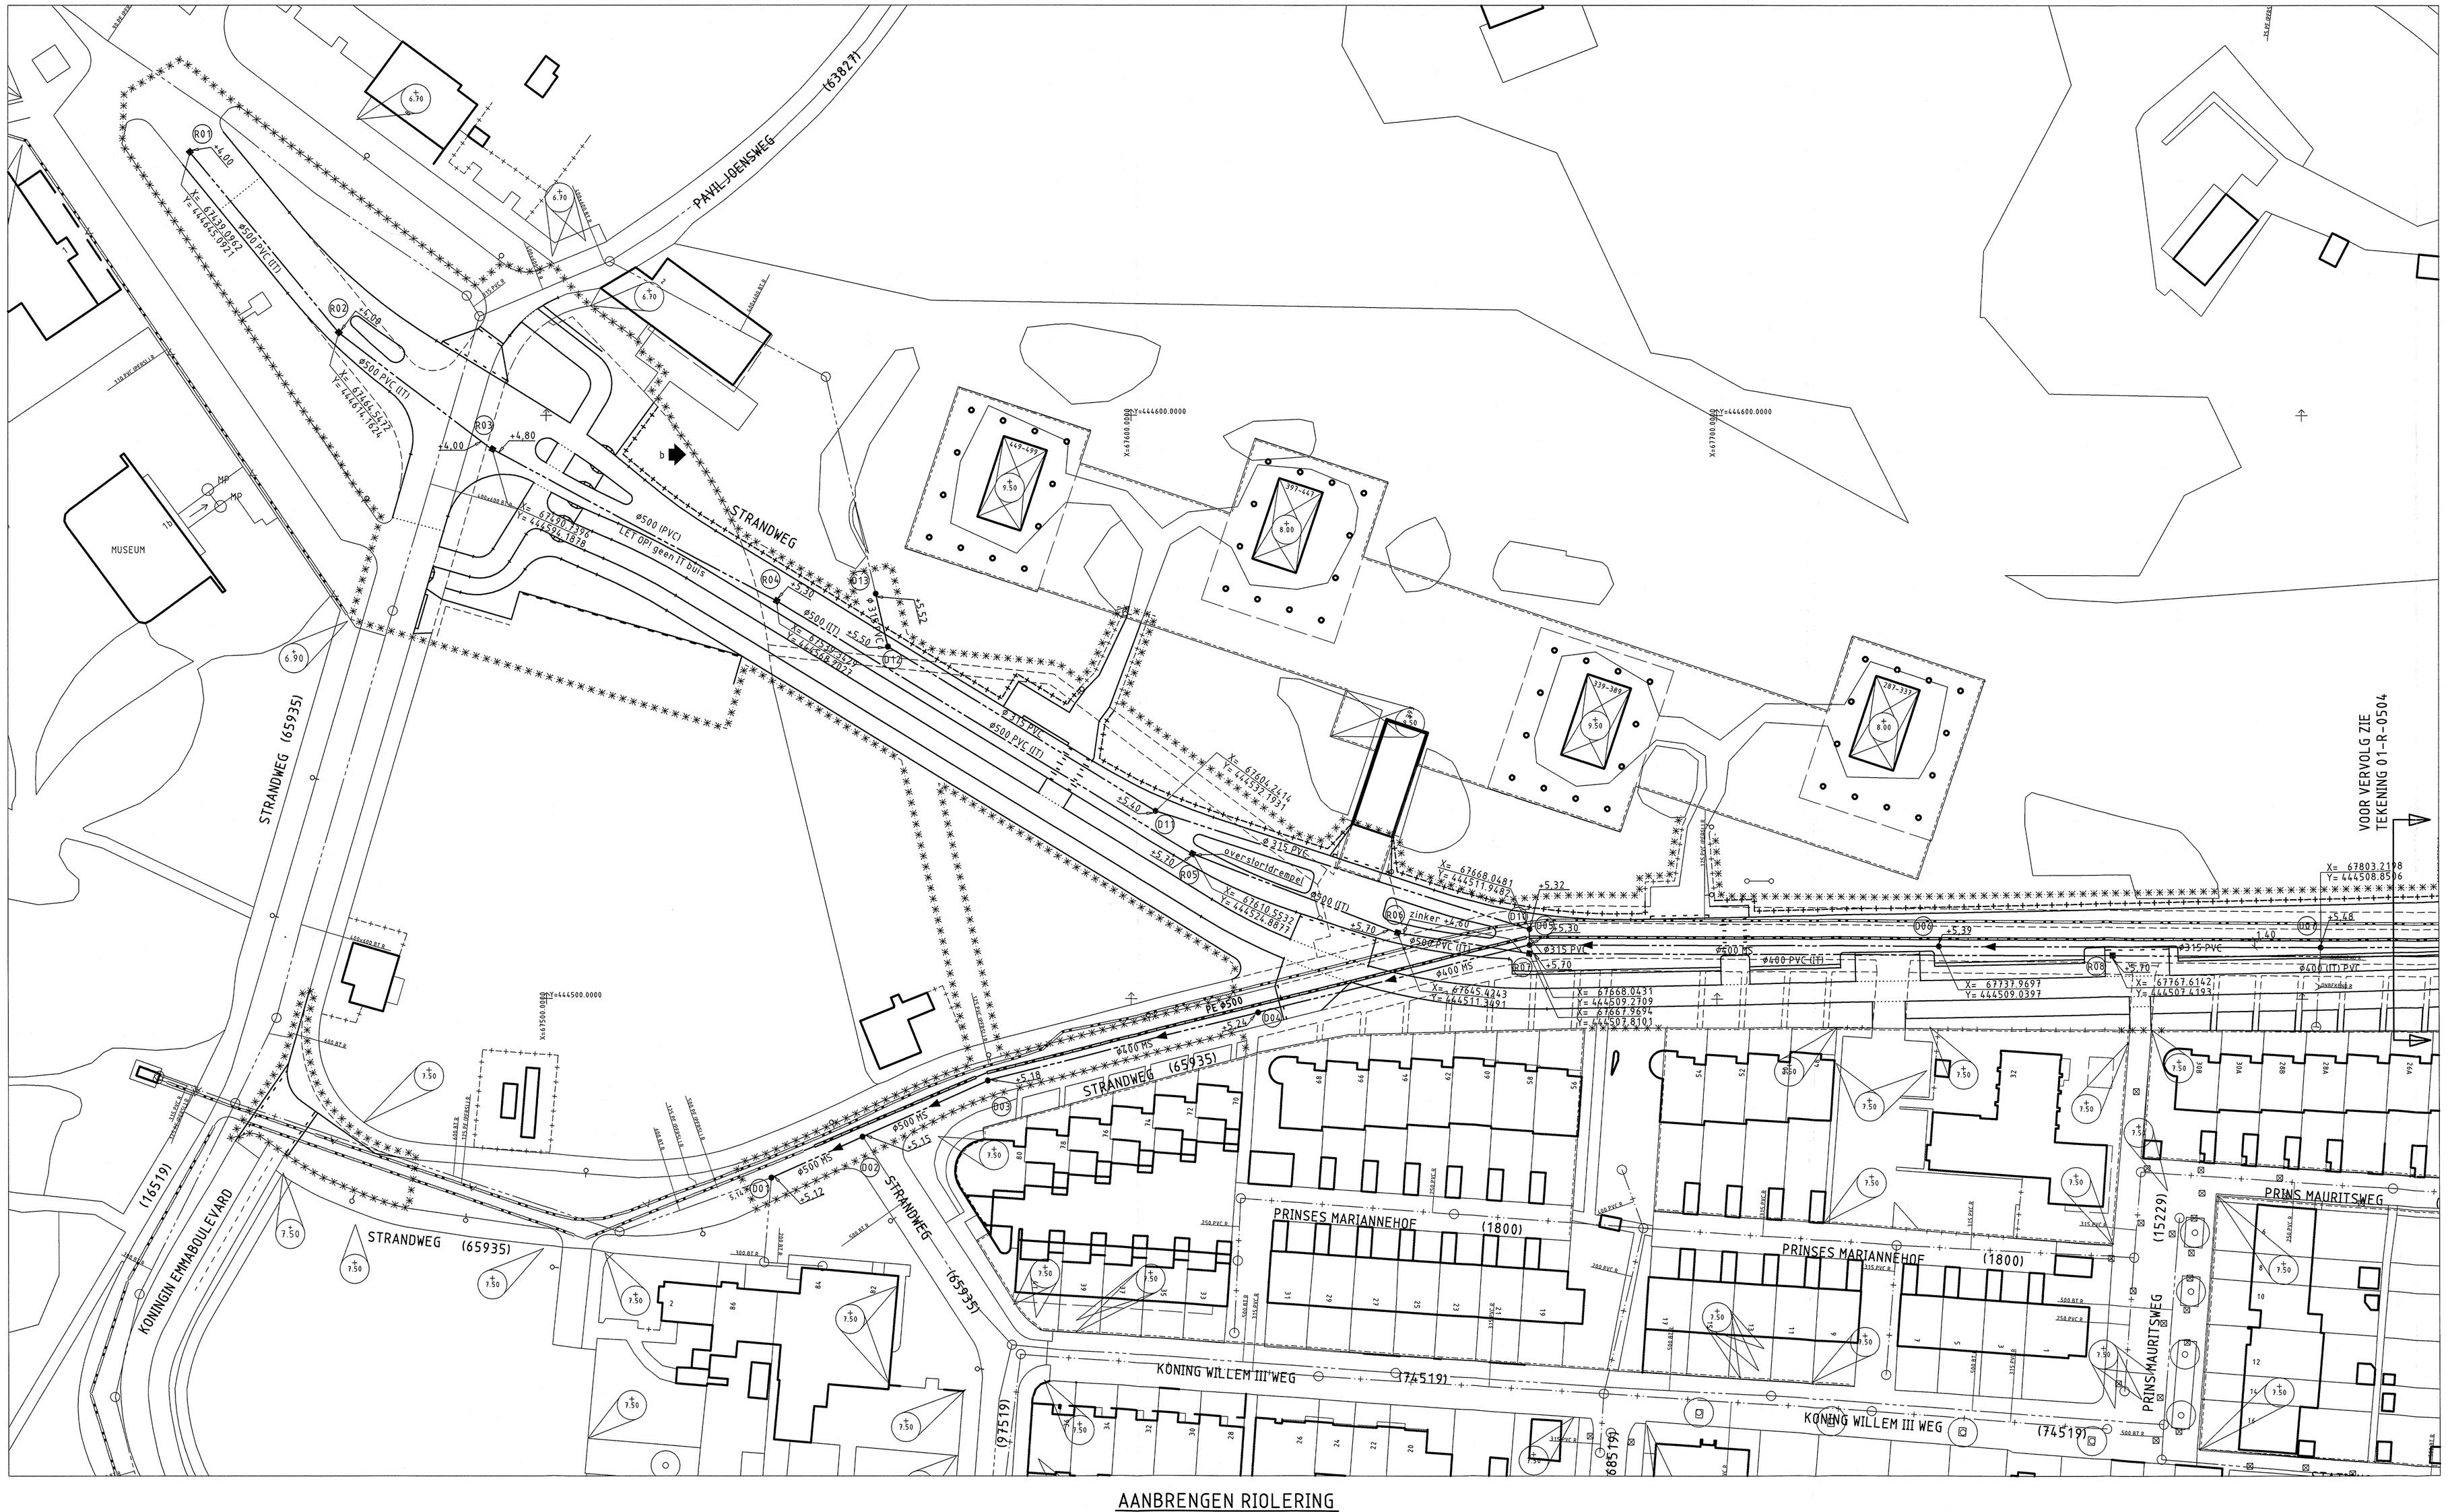

AANBRENGEN RIOLERING

SCHAAL 1:500

OPMERKINGEN

VERKLARING

- bestaande toestand
- best. toestand, die vervalt
- te maken toestand
- bestaand gebouw
- best. gebouw dat vervalt
- overbouwing
- nieuw gebouw (geplant)
- as, of meetlijn met meetpunt
- heiwerkhaag
- uitgiftegrens
- vastgestelde hoogte
- tijdelijke hoogte
- gemeentegrens
- werkgrens
- kredietgrens
- water
- gras
- beplanting
- bestaande boom
- toekomstige boom
- te verwijderen boom
- tafel
- bestaande beschoeiing
- nieuwe beschoeiing
- bestaande waterkering
- best waterkering,die vervalt
- nieuwe waterkering
- tijdelijke waterkering
- leidingstrook
- spanmaat RET/spanmaat RET met ov
- paal voor signaalhelt/ontmaat
- verkeersbord bestaand/nieuw
- geleiderail
- keerwand/damwand
- peilbuis
- bouwrijp te maken terrein
- bestaand DWA / gemengd riool met put en berme
- te leggen DWA / gemengd riool met put
- bestaand RWA riool met put
- te leggen RWA riool met put
- te verwijderen riool
- te vervallen riool
- stromrichting
- putnummer
- Ø 400 MS — diameter en type buis
- 74-10-R-045 (1980) — tekeningnummer en jaar van aanleg bestaand riool
- -1.00 / -1.10 / -0.90 — schouwpeil en projectpeil b.a.b.
- -0.90 — aanlegpeil b.a.b.
- -3.50 — bestaande maaiveldhoogte
- -3.90 — te maken maaiveldhoogte
- 1.00 / Z400ZA45/BA — huisaansluitleiding met hoogte onderkant buis en wijze van aansluiting: -zijaansluiting 90° -zijaansluiting 45° -bovenaansluiting
- overstort
- talutbek
- drainagebuis
- collectenrooi
- penleiding
- gemaal
- afsluiter
- S.P.-1.00 — singelpeil
- te maken afstopping

REVISIE

30.25

gelegd riool met gemeten afstand

Rioolkaart : AY 4/5
Bemalingsdistrict: KAAPWEG

SITUATIE

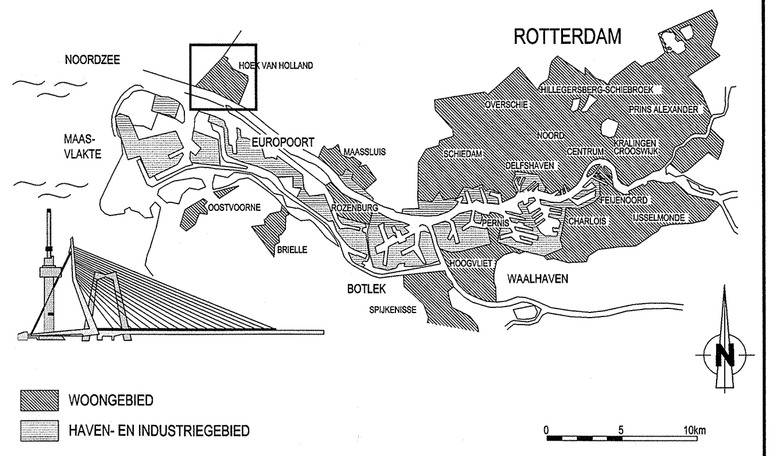

VERSIE

f			
e			
d	BESTEKTEKENING		
c			
b	Werkgrens.	L.H.G. v/d Arend	03-12-2012
a	Eerste uitgave	L.H.G. v/d Arend	02-11-2012
Versie	Omschrijving	Tekenaar	Datum

Bestandsnaam : LA BESTEK TEK 01_R_0501_0505 01_W_0506_0512.DWG Projectcode : Verwijzing :

Gemeente Rotterdam
Gemeentewerken
Ingenieursbureau

Galvanistraat 15
Postbus 6633
3002 AP ROTTERDAM
Telefoon : 010 489 51 33
Telefax : 010 489 79 31

HOEK VAN HOLLAND

STAND EN DUIN

STRANDWEG-/ STATIONSWEG

RIOLERING
AANBRENGEN RIOLERING

Behoort bij : Bestek
Nummer : 1-090-12
Geografische code : 17 01 61
Formaat : A1
Blad van bladen
Schaal : 1:500
Tekeningnr. : 01 - R - 0503
b Ver.
Wijk/projectcode — Soort — Volgnr.

Getekend :	Gecontroleerd :	Geautoriseerd :
L.H.G. V/D AREND	R. V/D PLOEG	A.J. HUSSAARTS
01-10-2012 Paraaf	Paraaf/Datum	Paraaf/Datum 3/12

K:\SOURSTAD_PROJECTEN\HVH\OORDI1_STRAND_EN_DUIN\GA\0011 STRANDWEG VERVANGEN RIOOL\2_VOORBEREIDING\3_PROJECTRESULTATEN\RIOEB\RIOLW\TEKENING