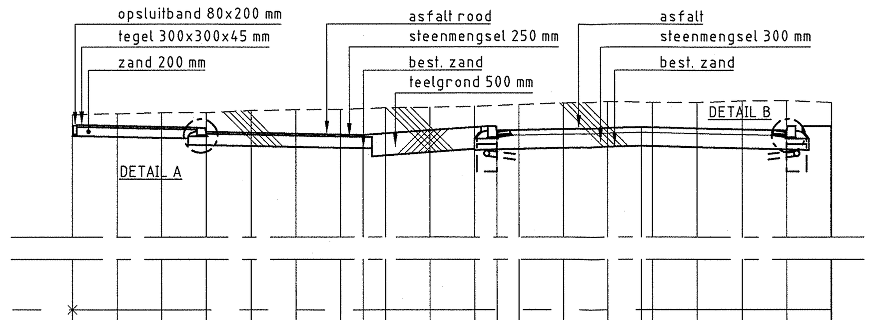

N.A.P. 0.00 m

PR 1

Bestaande afstand	Bestaande hoogte
0.00	7.36
1.00	7.38
2.00	7.40
3.00	7.40
4.00	7.45
5.00	7.47
6.00	7.48
7.00	7.51
8.00	7.52
9.00	7.54
10.00	7.58
11.00	7.62
12.00	7.65
13.00	7.63
14.00	7.63
15.00	7.66
16.00	7.67
17.00	7.63

Nieuwe afstand	Nieuwe hoogte
0.00	7.12
3.00	7.06
3.00	6.98
6.50	6.91
9.50	7.10
9.50	7.00
12.75	7.08
16.00	7.00
16.00	7.10
16.98	7.10

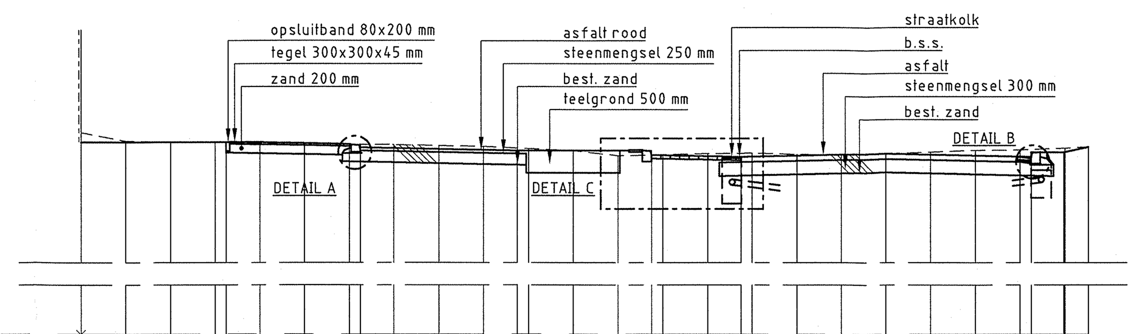

N.A.P. 0.00 m

PR 2

Bestaande afstand	Bestaande hoogte
0.00	7.71
1.00	7.52
2.00	7.50
3.00	7.49
4.00	7.47
5.00	7.48
6.00	7.44
7.00	7.44
8.00	7.42
9.00	7.40
10.00	7.35
11.00	7.30
12.00	7.19
13.00	7.21
14.00	7.24
15.00	7.25
16.00	7.22
17.00	7.20
18.00	7.23
19.00	7.27
20.00	7.31
21.00	7.32
22.00	7.36
22.53	7.39

Nieuwe afstand	Nieuwe hoogte
0.00	7.50
3.25	7.50
6.25	7.44
6.25	7.38
9.75	7.31
12.75	7.31
12.75	7.21
14.75	7.17
18.00	7.24
21.25	7.17
21.25	7.27
21.98	7.27

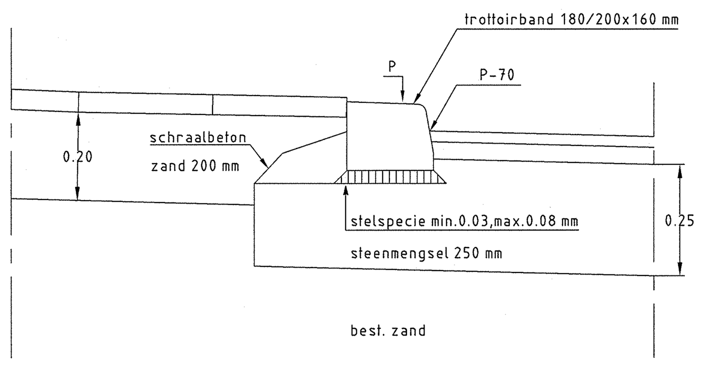

DETAIL A
SCHAAL 1:10

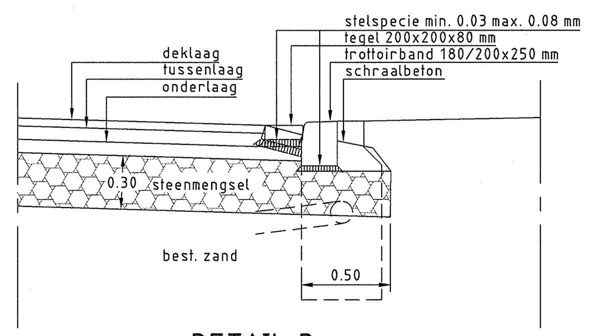

DETAIL B
SCHAAL 1:25

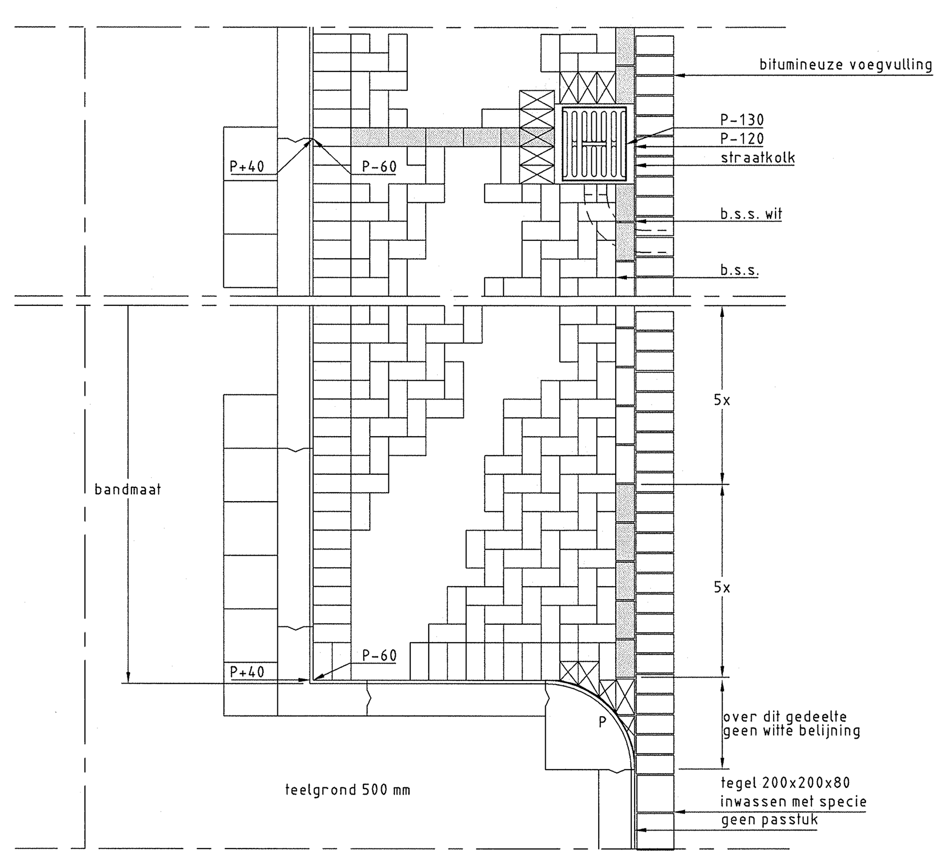

DETAIL K
SCHAAL 1:25

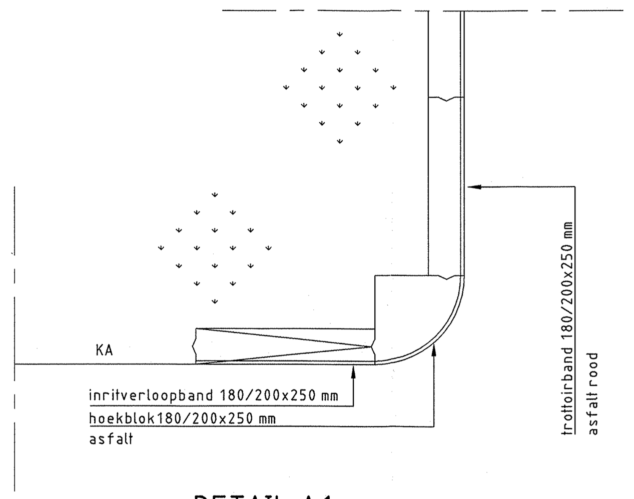

DETAIL A1
SCHAAL 1:25

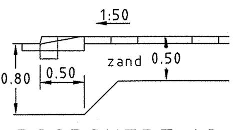

DOORSNEDE 12
SCHAAL 1:50

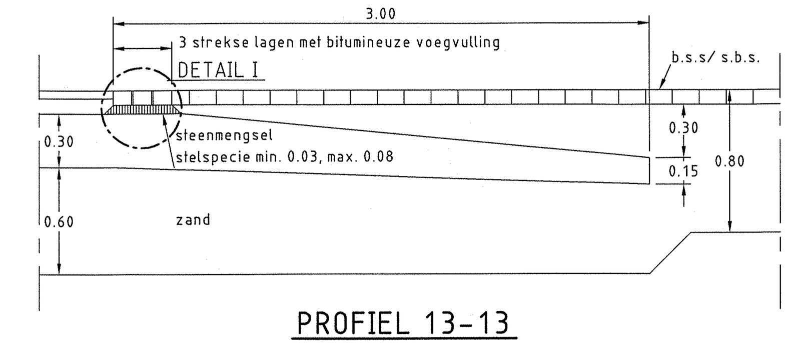

PROFIEL 13-13
SCHAAL 1:25

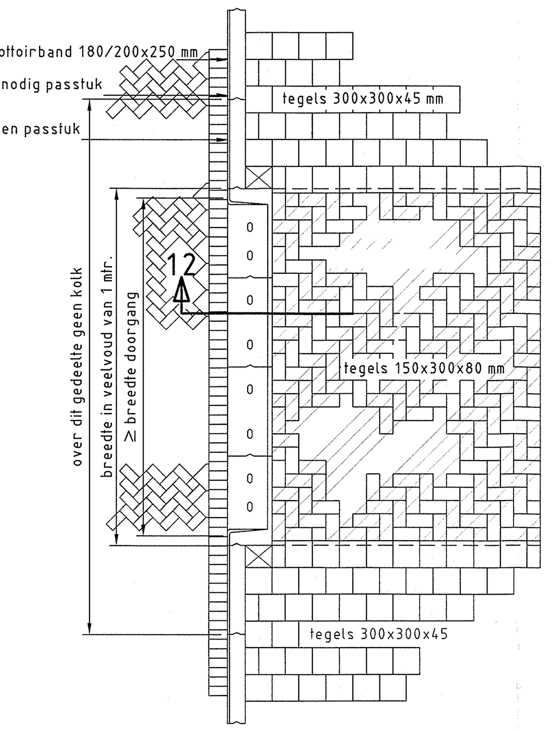

DETAIL G
SCHAAL 1:50

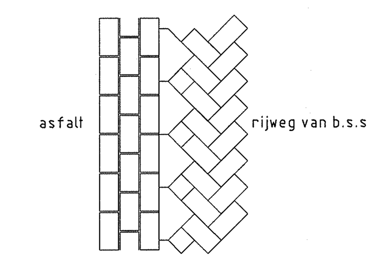

DETAIL I
SCHAAL 1:25

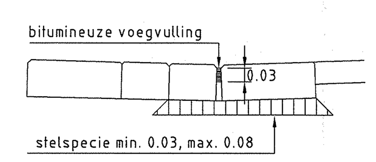

DETAIL D
SCHAAL 1:10

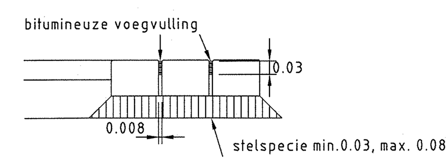

DETAIL I
SCHAAL 1:10

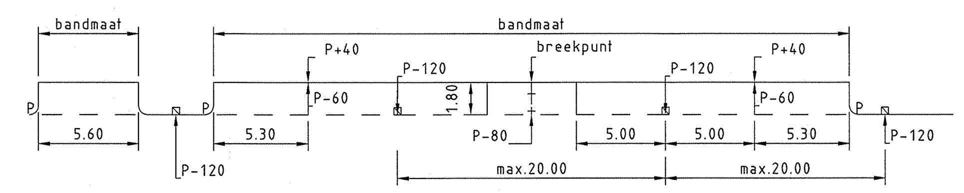

SCHAAL 1:250

LET OP! P-VAKKEN OP STRANDWEG 2.00 BREED

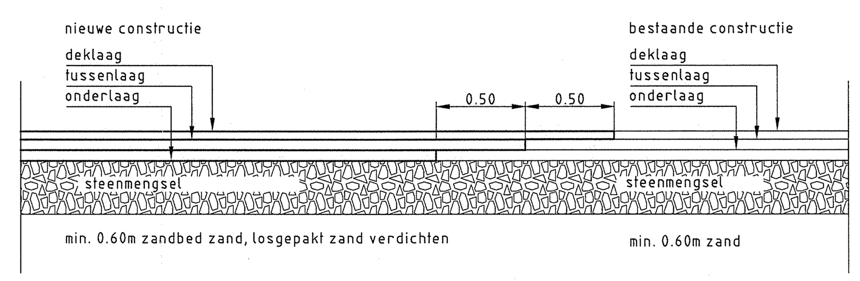

PRINCIPEDOORSNEDE 7-7 FREESOVERGANG

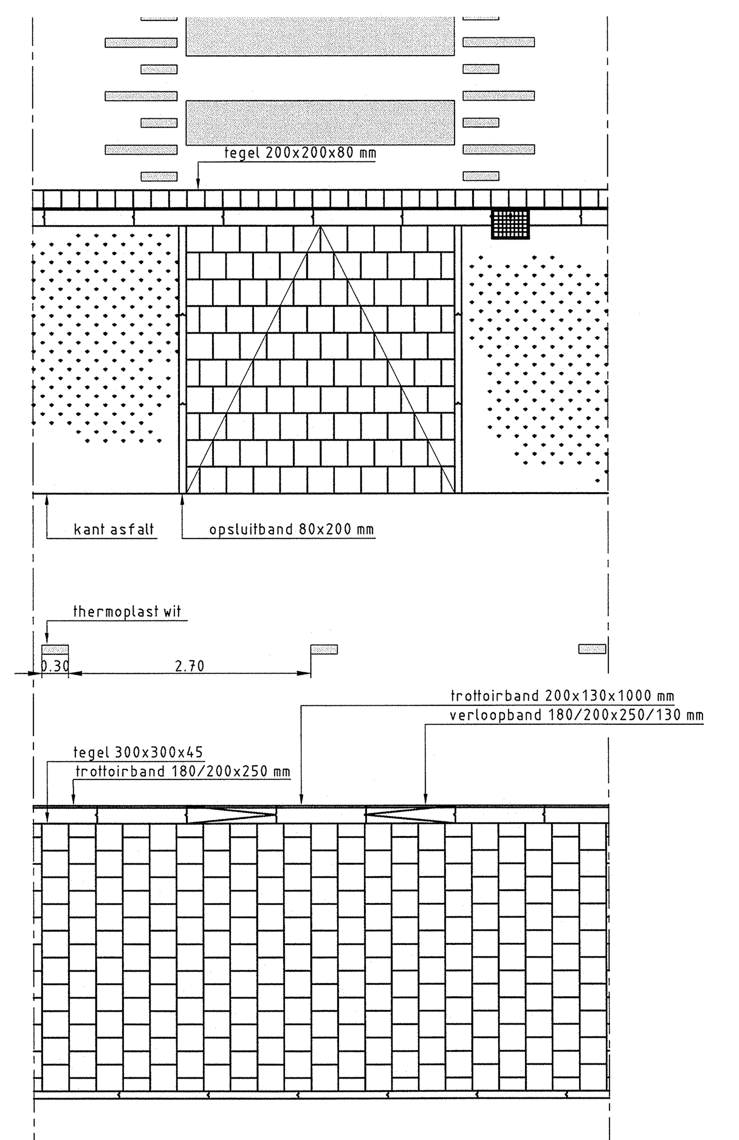

DETAIL J
SCHAAL 1:50

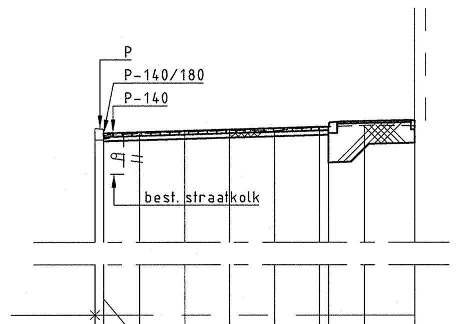

N.A.P. 0.00 m

PR 3

Bestaande afstand	Bestaande hoogte
0.00	6.99
1.00	7.04
2.00	7.08
3.00	7.11
4.00	7.11
5.00	7.19
6.00	7.23
7.13	7.22

Nieuwe afstand	Nieuwe hoogte
0.00	7.15
0.20	7.15
0.20	7.05
5.20	7.20
5.20	7.30
7.13	7.34

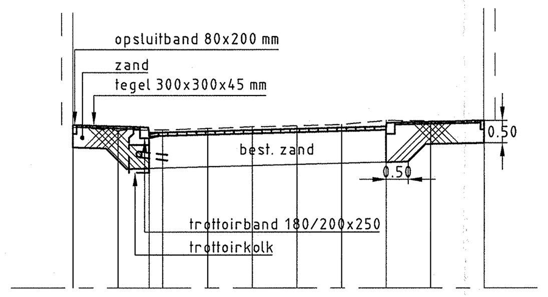

N.A.P. 0.00 m

PR 6

Bestaande afstand	Bestaande hoogte
0.00	7.40
1.00	7.33
2.00	7.34
3.00	7.37
4.00	7.41
5.00	7.43
6.00	7.46
7.00	7.55
8.00	7.54
9.20	7.54

Nieuwe afstand	Nieuwe hoogte
0.00	7.45
1.70	7.40
1.70	7.28
7.00	7.42
7.00	7.50
9.20	7.55

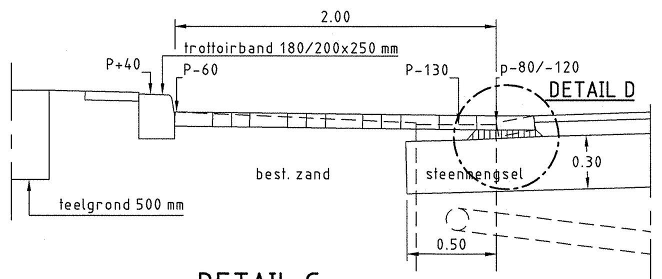

DETAIL C
SCHAAL 1:25

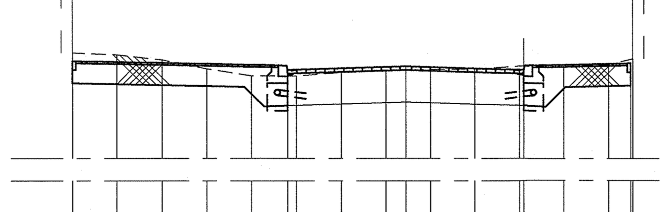

N.A.P. 0.00 m

PR 4

Bestaande afstand	Bestaande hoogte
0.00	7.18
1.00	7.14
2.00	7.02
3.00	6.82
4.00	6.66
5.00	6.66
6.00	6.74
7.00	6.78
8.00	6.81
9.00	6.82
10.00	6.88
11.00	6.87
12.00	6.92
12.54	7.05

Nieuwe afstand	Nieuwe hoogte
0.00	7.00
4.80	6.90
4.80	6.80
7.45	6.88
10.10	6.80
10.10	6.90
12.50	6.95

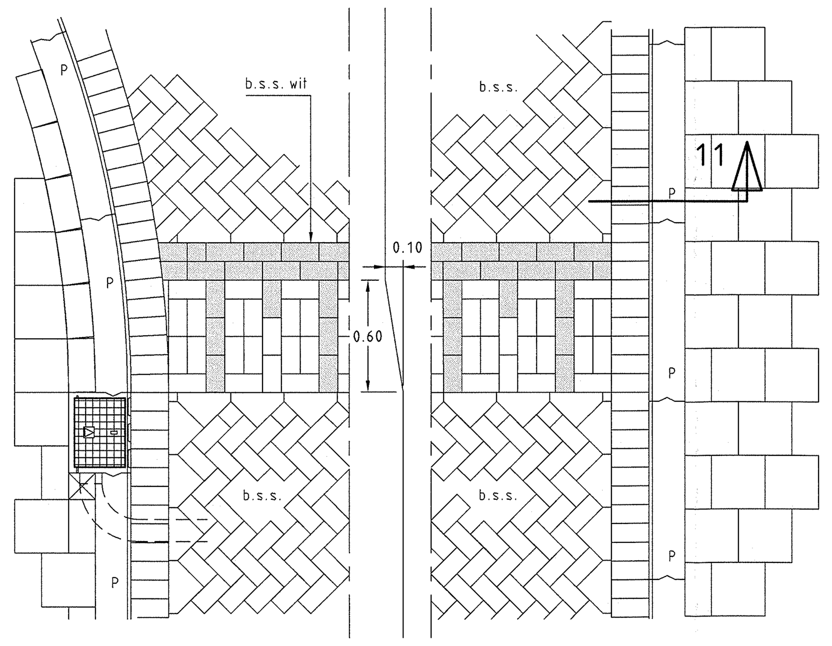

DETAIL E
SCHAAL 1:25

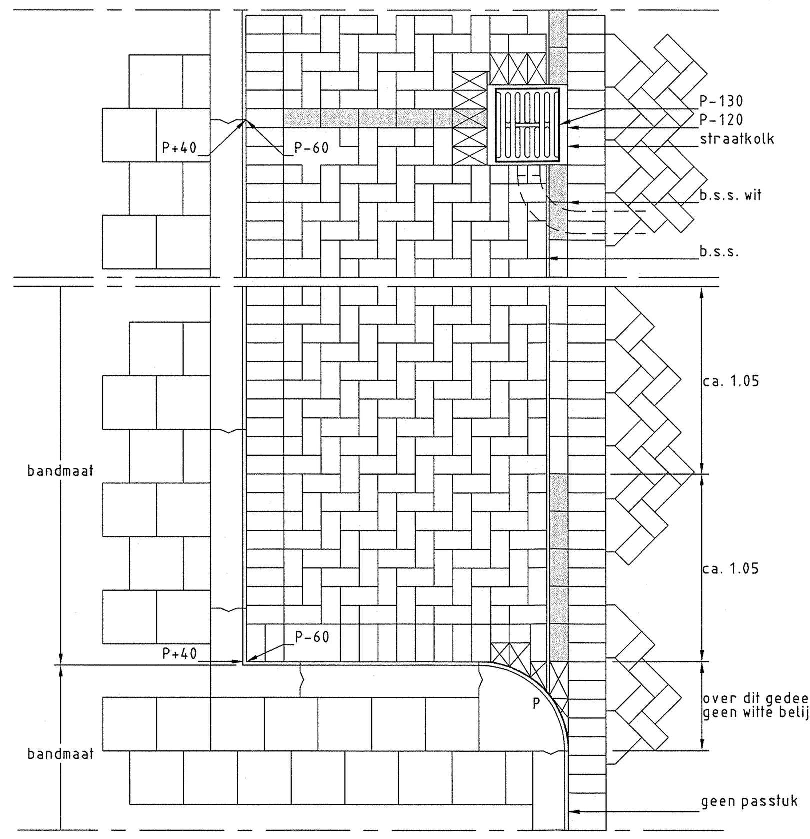

trottoirbanden in geval van groen achter de parkeerplaatsen

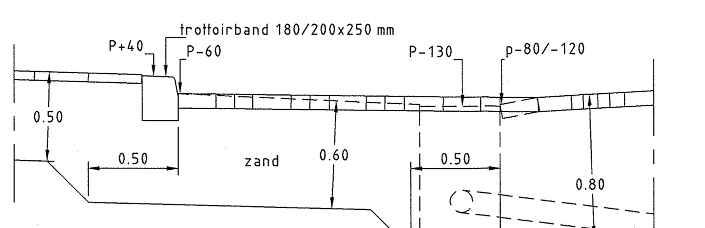

DETAIL F
SCHAAL 1:25

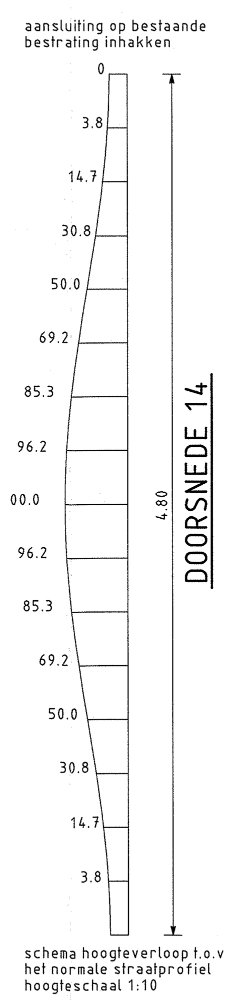

DOORSNEDE 14

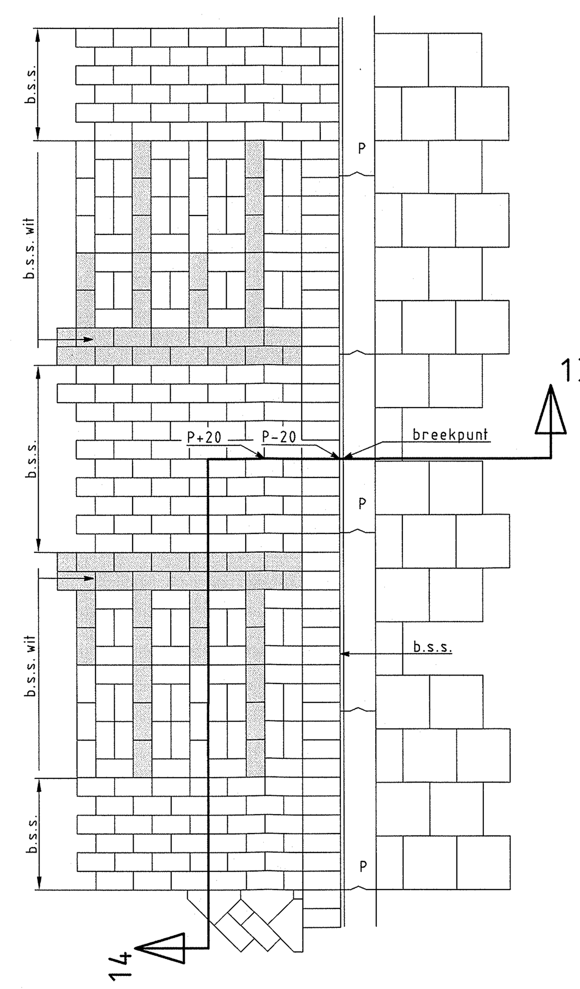

DETAIL H
SCHAAL 1:25

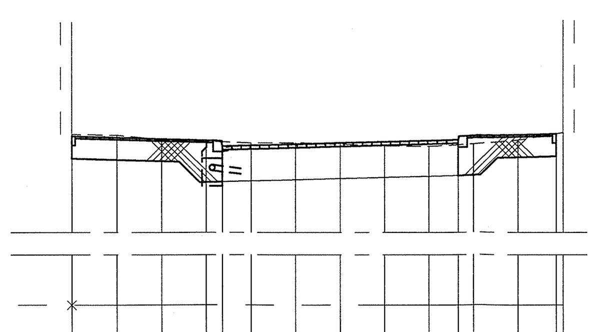

N.A.P. 0.00 m

PR 5

Bestaande afstand	Bestaande hoogte
0.00	7.54
1.00	7.52
2.00	7.42
3.00	7.39
4.00	7.35
5.00	7.35
6.00	7.32
7.00	7.28
8.00	7.27
9.00	7.32
10.00	7.41
11.01	7.58

Nieuwe afstand	Nieuwe hoogte
0.00	7.50
3.36	7.40
3.36	7.28
8.66	7.42
8.66	7.50
10.86	7.55

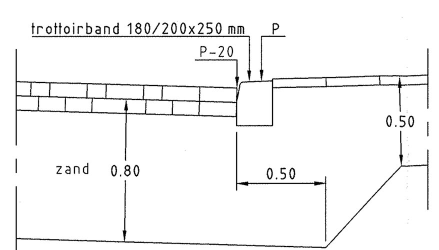

DOORSNEDE 11
SCHAAL 1:25

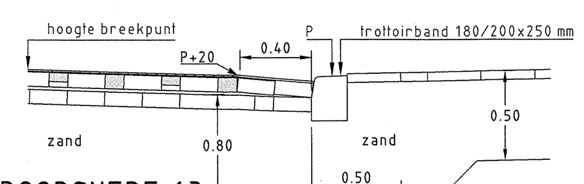

DOORSNEDE 13
SCHAAL 1:25

SITUATIE

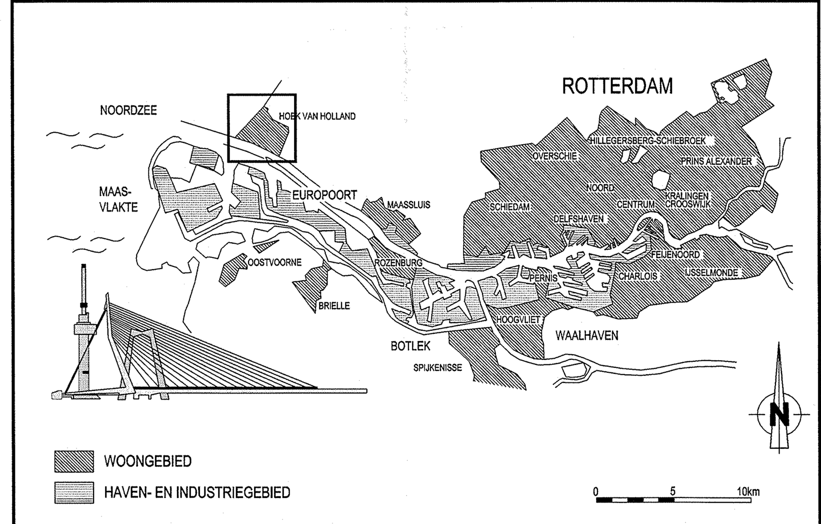

VERSIE

BESTEKTEKENING

Versie	Omschrijving	Tekenaar	Datum
f			
e			
d			
c			
b	Detail B, C en J.	q	03-12-2012
a	Eerste uitgave	L.H.G. v/d Arend	02-11-2012

Bestandsnaam : LA BESTEK TEK 01_R_0501_0505 01_W_0506_0512.DWG | Projectcode : | Verwijzing :

Gemeente Rotterdam
Gemeentewerken
Ingenieursbureau
Galvanistraat 15
Postbus 6633
3002 AP ROTTERDAM
Telefoon : 010 489 51 33
Telefax : 010 489 79 31

HOEK VAN HOLLAND

STAND EN DUIN
STRANDWEG-/ STATIONSWEG

WEGENBOUWTEKENING
PROFIELEN, DETAILS EN DOORSNEDE

Behoort bij: Bestek	Nummer: 1-090-12
Geografische code :	17 01 61
Format : A1	Blad van
Schaal : zie tekening	bladen
Tekeningnr. :	01 - W - 0512
Wijkprojectcode – Soort – Volgnr.	Ver. b

Getekend:	Paraaf	Gecontroleerd:	Paraaf/Datum	Geautoriseerd:	Paraaf/Datum
L.H.G. V/D AREND 01-10-2012		R. V/D PLOEG		A.J. HUSSAARTS	3/12

K:\SO\IR\STAD_PROJECTEN\HVH\NOORD\1_STRAND_EN_DUIN\Q409511 STRANDWEG VERVANGEN RIOOL\2_VOORBEREIDING\3_PROJECTRESULTATEN\WEGENBOUWTEKENING